
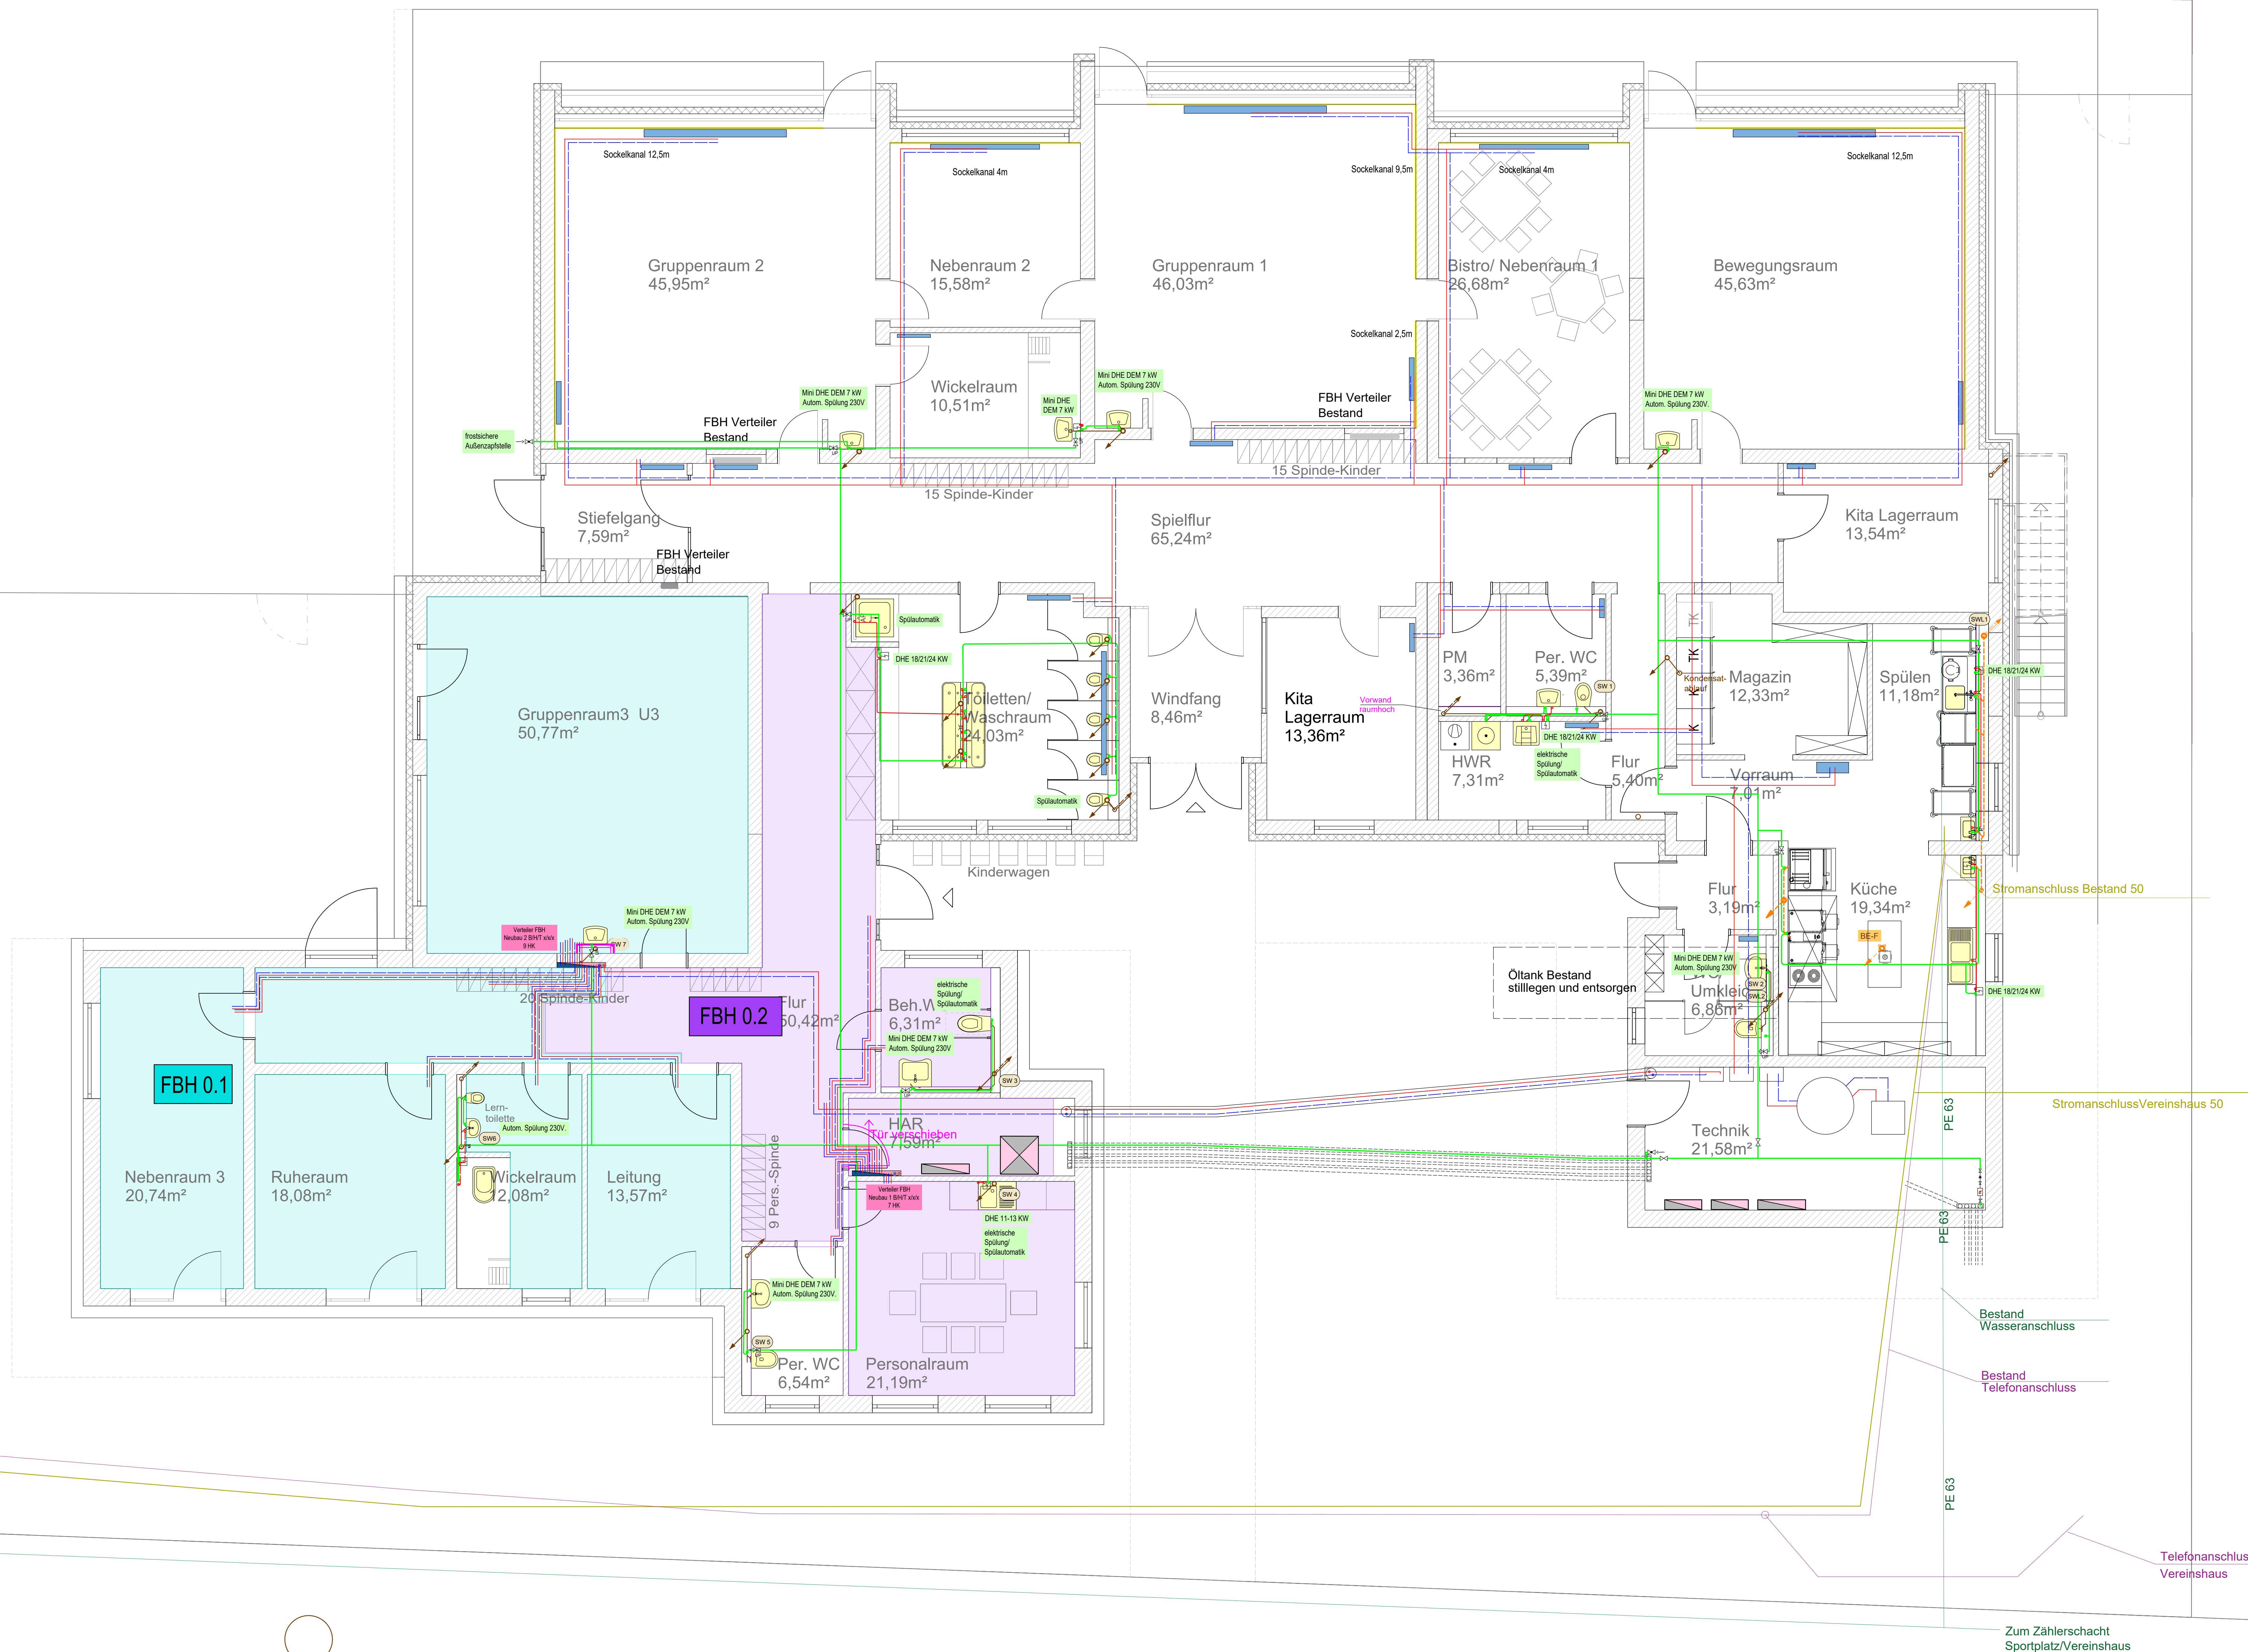


LEGENDE HEIZUNG - SANITÄR

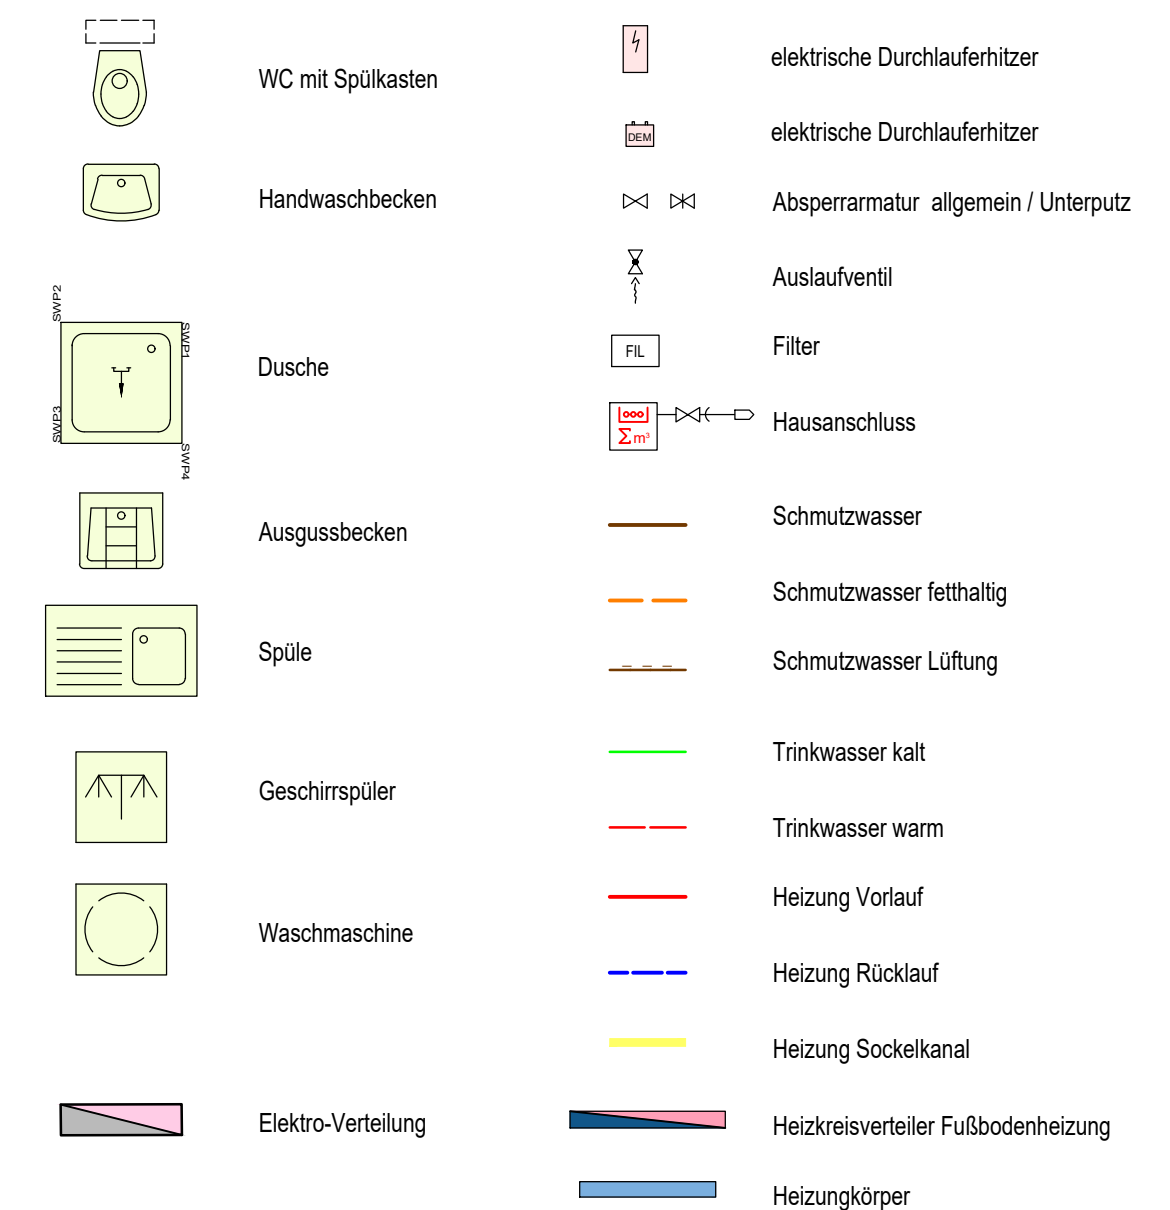

B				
A				
Index	Datum	Bearb.	Gewerk	Text

Entwurfszeichnung Heizung Sanitär

Bayer  Friedrich

PLANUNGSBÜRO FÜR TECHNISCHE GEBÄUDEAUSRÜSTUNG
Trierer Landstraße 9 DE 54516 Wittlich Tel. 06571/9728-0 Fax 06571/9728-49
info@bf-tga.de www.bf-tga.de

Projekt Nr.: 2021 029	Maßstab: 1:50	Datum: 14.01.2026
Zeichn. Nr.: HS 1	Blattgr.: 1189 x 841	Gez.: Fr.S.

Geschoss: Erdgeschoss

Bauvorhaben :	Erweiterung Kindertagesstätte Kinderbeuern, Schulstraße 35, 54538 Kinderbeuern
Bauherr :	Ortsgemeinde Kinderbeuern, 54538 Kinderbeuern-Hetzhof
Architekt :	Architekturbüro Simon GbR, Neußkirchen 19, 54538 Kinderbeuern