
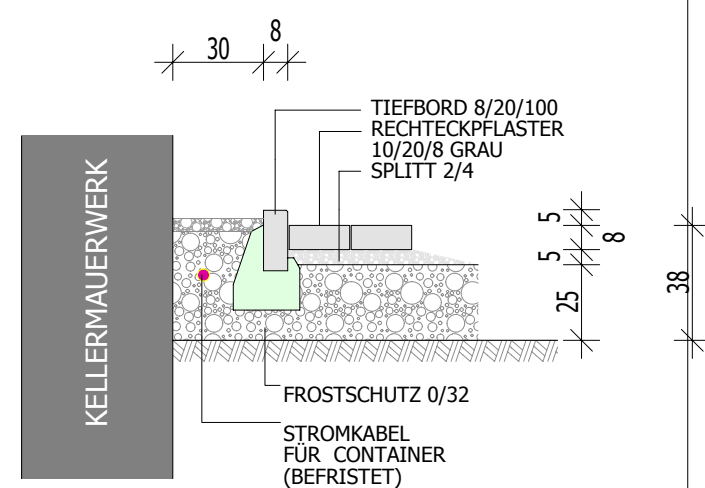
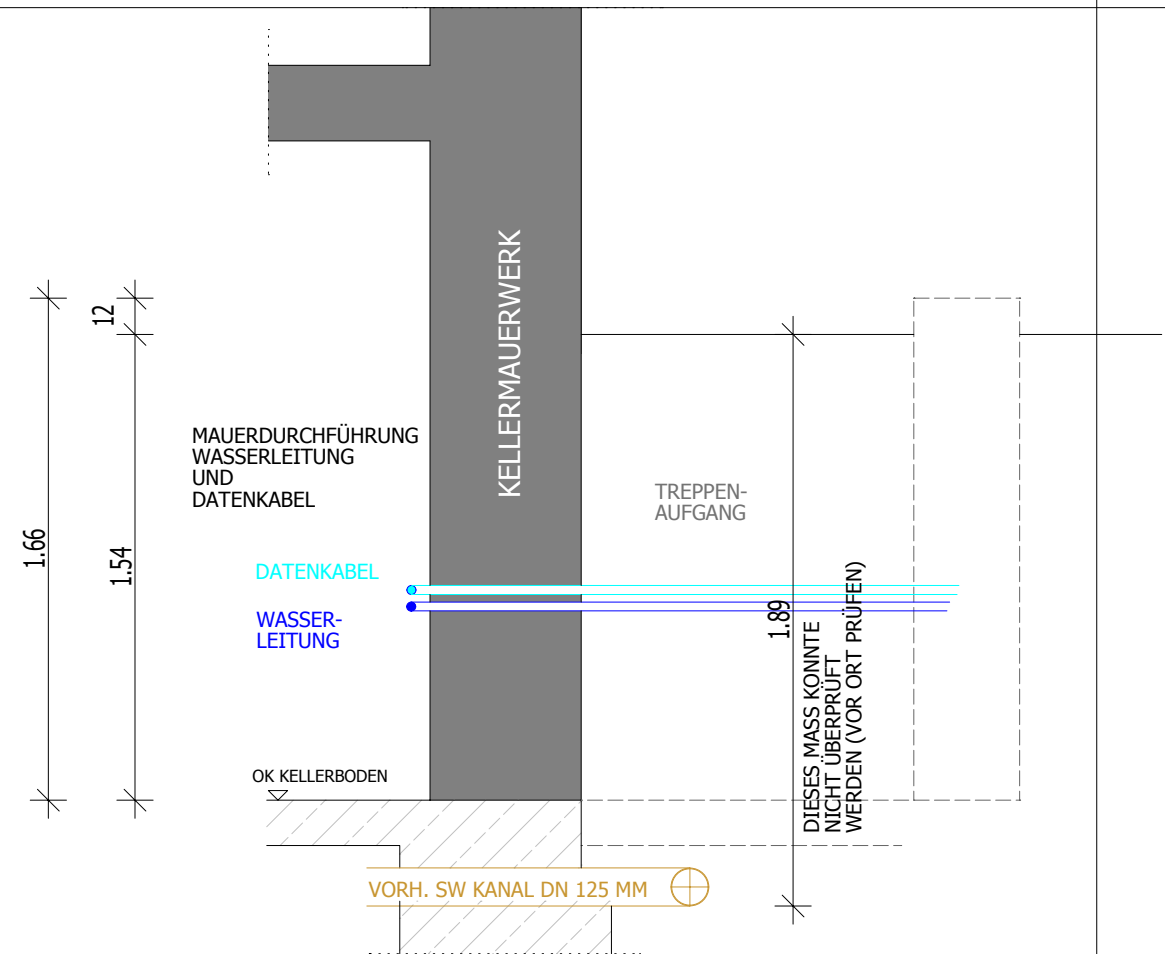
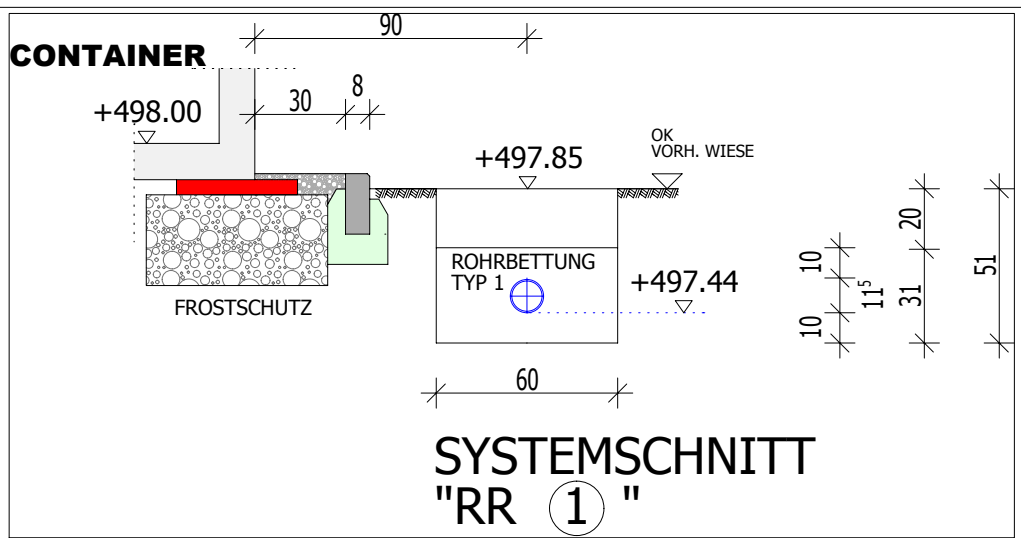


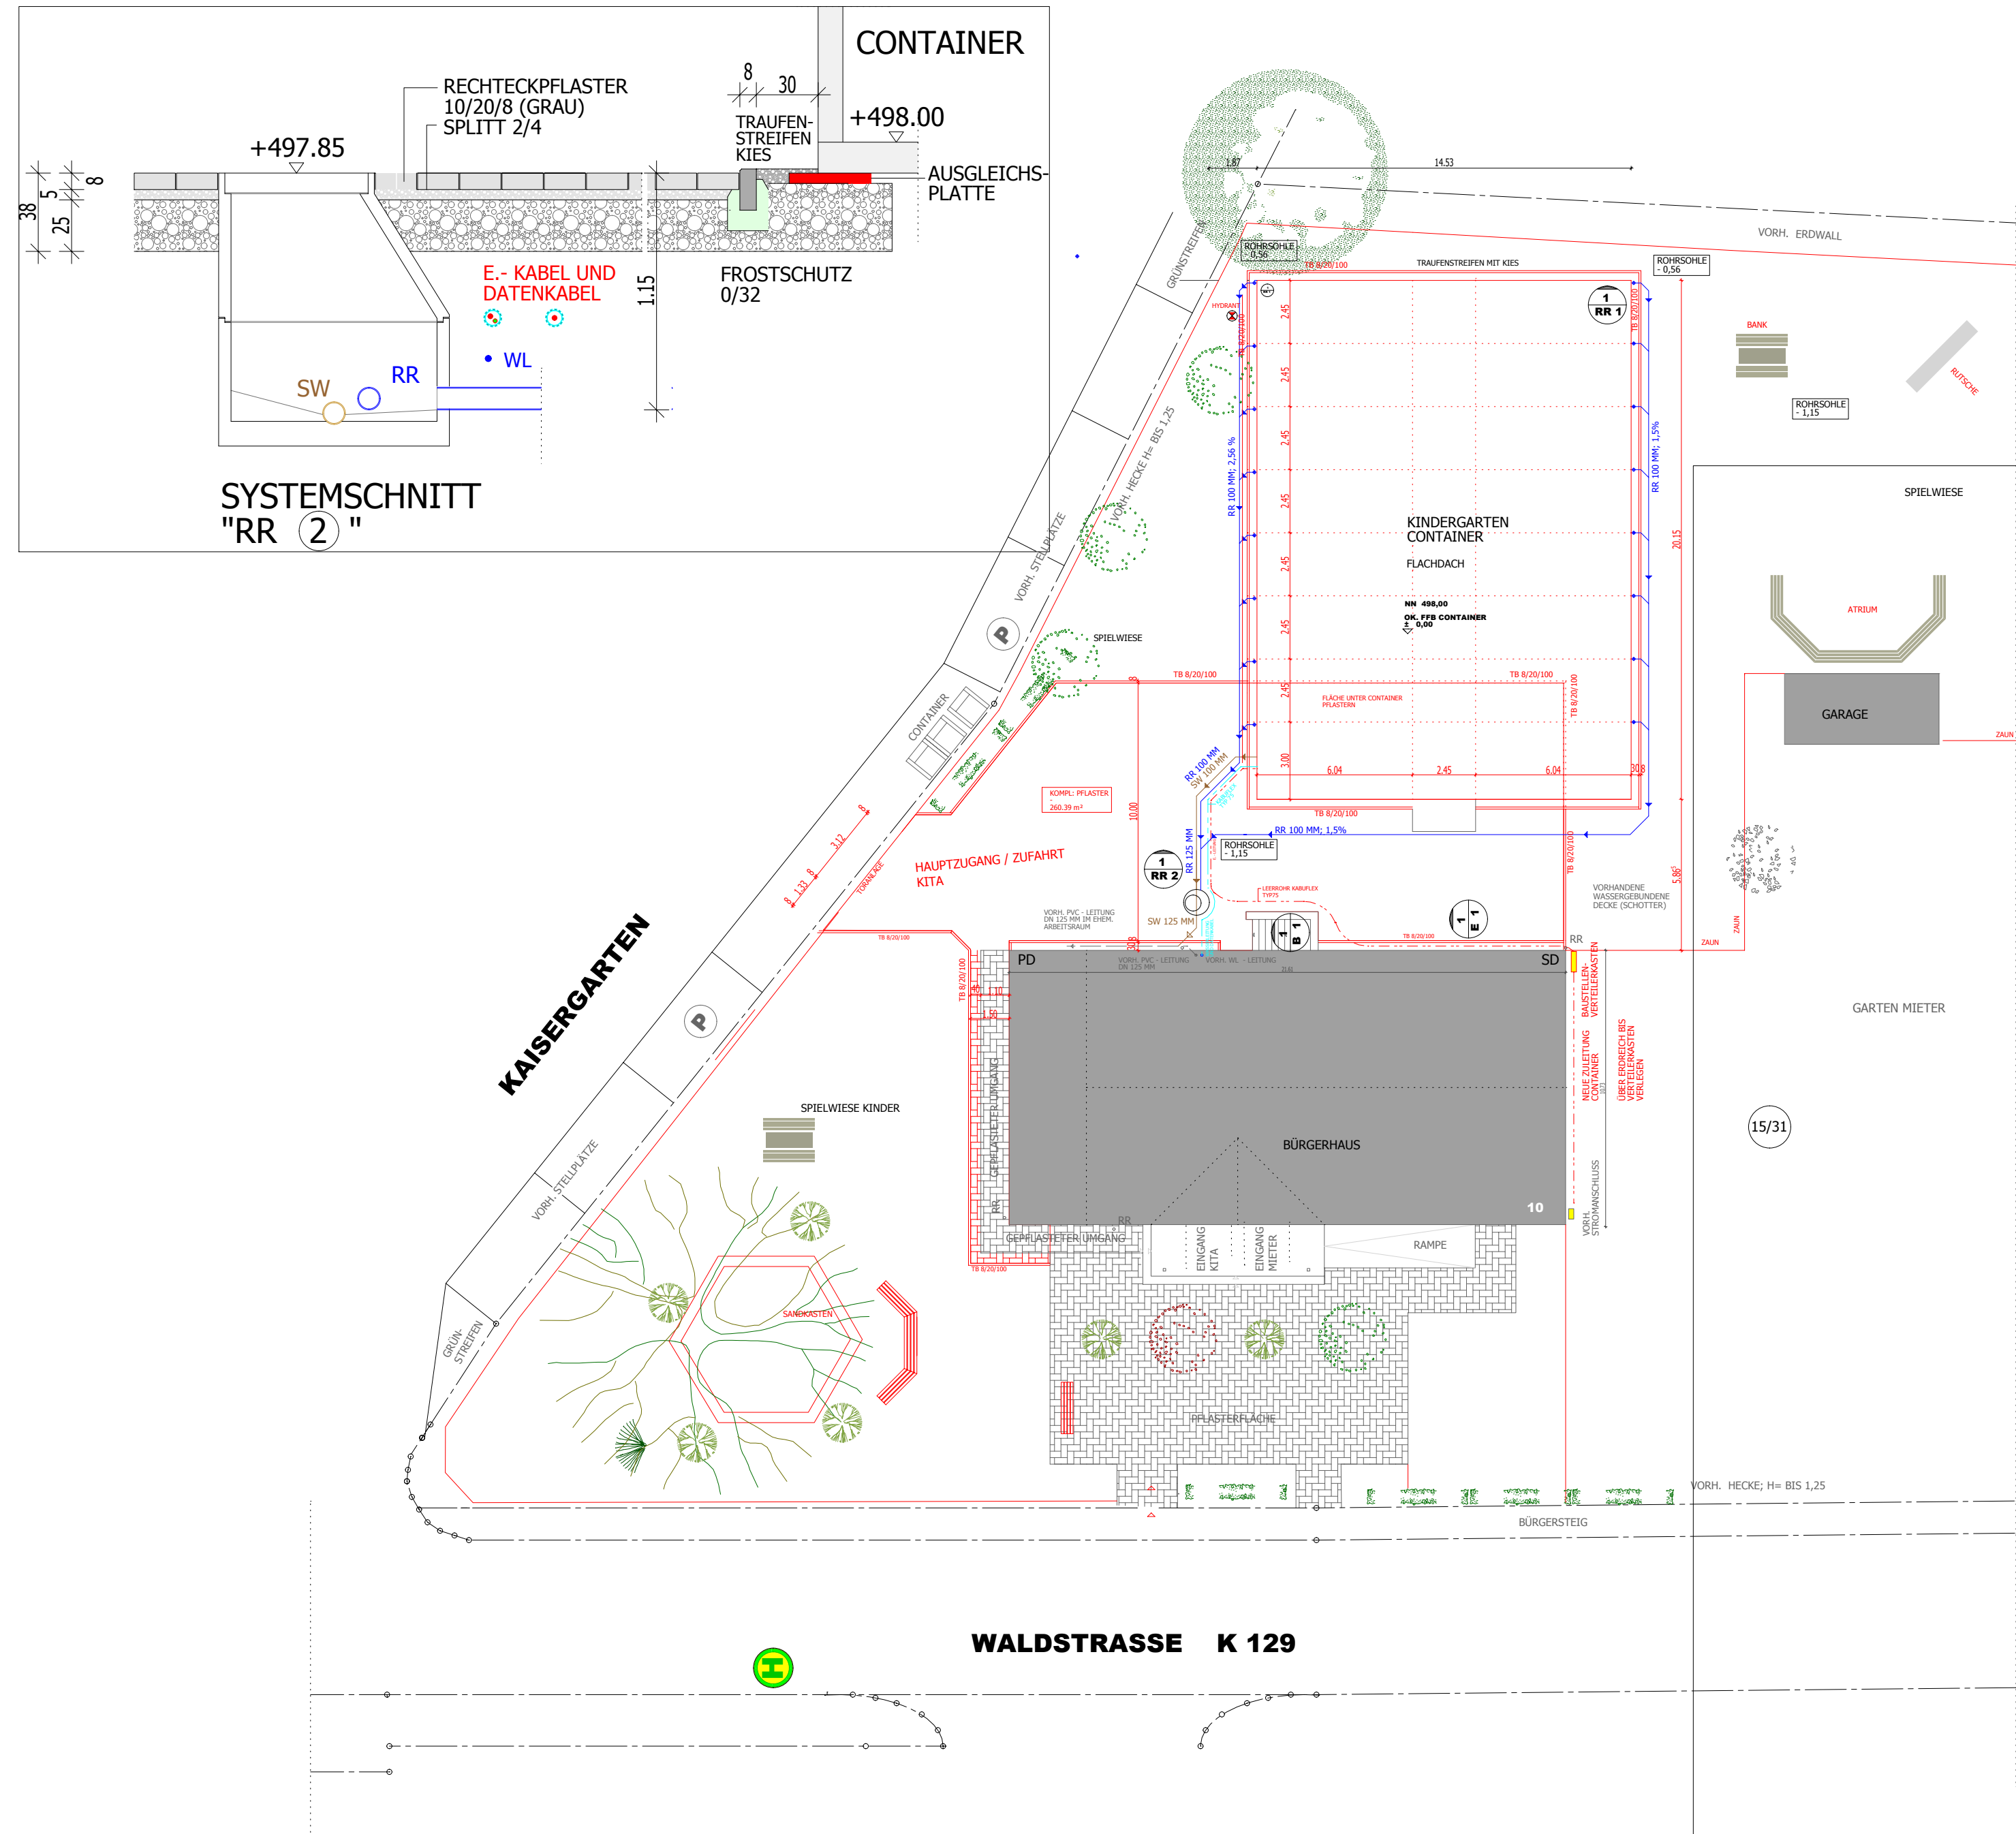

PLANINDEX	PROJEKT	BAUTEIL	ZEICHNUNG	GEWERK	INDEX
VORBEREITUNG	14.07.26	A			
ÄNDERUNG / ERGÄNZUNG	14.07.26				

LEGENDE	PROJEKT	BAUTEIL	ZEICHNUNG	GEWERK	INDEX
NEU GK. - WAND	BETON C 25/30 (WU)	REINWASSER			
JALOUSIE	BETON C 20/25	SW-WASSER			
ROLLLADEN	POROTON THERMOPLAN S7	LEERRÖHR			
DETAILHINWEIS	RINGANKER	DRAINAGE			
1 HO 01	WANDABWICKLUNG	TELEKOM			
Zeichnungs-Nr.		WASSERLEITUNG			

FREIGEgeben:
ZWECKVERBAND DER 12 GEMEINDEN DES EHEM. AMTES TRONECKEN
VERTRETEN DURCH: DR. TAMARA BREITBACH
THALFANG, DEN: _____

ALLE MASSE SIND VOR ORT VOM UNTERNEHMER ZU PRÜFEN!

**AUSLAGERUNG
KITA REGENBOGEN THALFANG
CONTAINERANLAGE AM
BÜRGERHAUS BÄSCH**
**BEFRISTETER AUFBAU CONTAINER
BEFRISTETE NUTZUNGSÄNDERUNG
BÜRGERHAUS**
WALDSTRASSE 10
54424 THALFANG BÄSCH
GEMARKUNG BÄSCH; FLUR 16; FLURSTÜCK 15/31
TEL.:
FAX:

**ZWECKVERBAND DER 12
GEMEINDEN DES EHEM.
AMTES TRONECKEN**
SAARSTRASSE 7
54424 THALFANG
TEL.:
FAX:

BRÜCKNER ARCHITEKTUR
DIPLO. ING. E. & J. BRÜCKNER
HAUPTSTR. 1
54424 THALFANG
TEL. 06504 / 991126
FAX 06504 / 991128
BRUECKNER@BRUECKNER-ARCHITEKTUR.DE

GRUNDRISS EG
OKFF ± 0,00
NN CA. 498,00 m

MASSSTAB	VERFASSEN	PROJEKT-NR.	BAUTEIL-NR.	ZEICHN-NR.	GEWERK	INDEX
1:200; 25	14.07.26	04.04.26	2.10	ROHBAU	A	
GEZEICHNET	14.07.26					
DATUM	14.07.26					
GEPRÜFT	14.07.26					