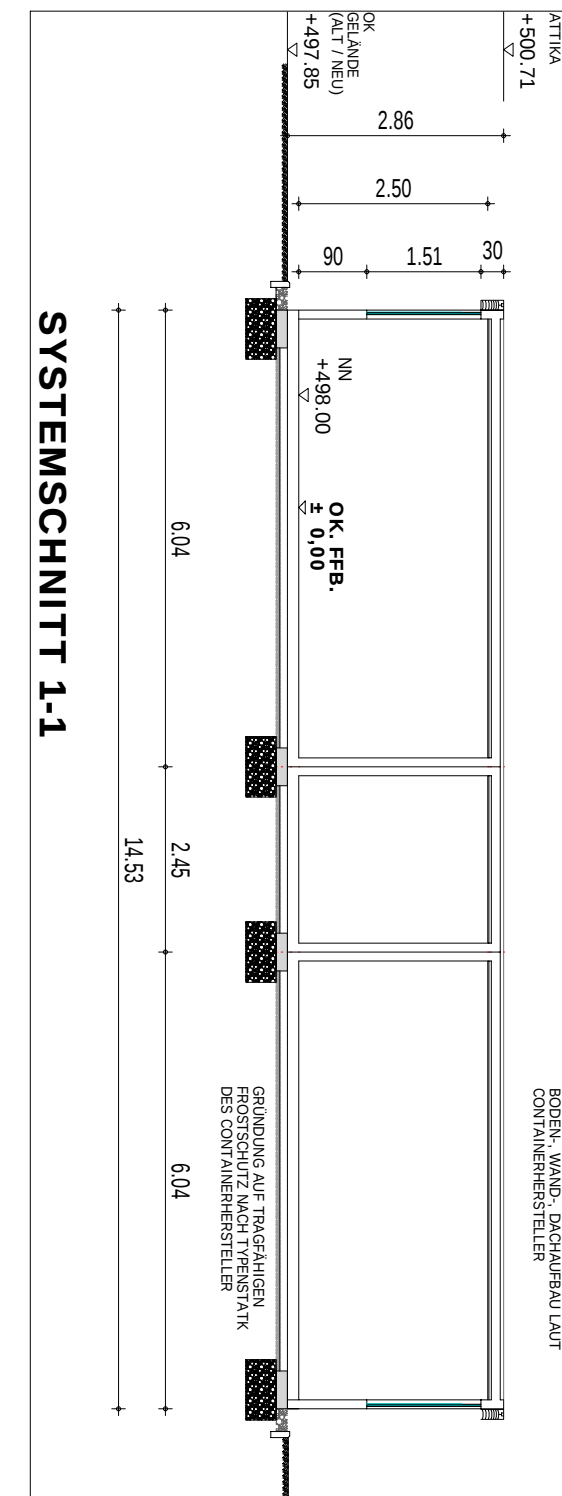


BAUANTRAG

Allplan 2009