 

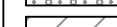



Die Grüneintragungen aus der Baugenehmigung sind zu berücksichtigen. Diese werden aktuell noch geklärt.










LEGENDE	D: Decke
AUSRAU	W: Wand
	B: Boden
ABHANGDECKEN	
	Gipskarton gelocht
	Gipskarton glatt / Randfriees Gipskarton glatt
	Rasterdecke 62,5 x 62,5 cm Mineralwolle
<u>Höhen der Abhangdecken sind einschl. Konstruktion angeben, d.h. von UK Abhangdecke bis UK RD!</u>	

LEGENDE DURCHBRÜCHE SCHLITZE	
	WD Wanddurchbruch
	DD Deckendurchbruch
	BD Bodendurchbruch
	WS Wandschlitze

Stand Durchbrüche Elektro:
Stand Durchbrüche HL:

LEGENDE

	Mauerwerk		Bestand
	Stahlbeton (STB)		Neubau
	Trockenbau		Abbruch
	Fertigteile		Urgelände
	Grundstücks- grenze		Geplantes Gelände
	Urgelände Straße		


LEGENDE ABKÜRZUNGEN	
OK	OBERKANTE
UK	UNTERKANTE
VK	VORDERKANTE
OKFF	OK FERTIGFUSSBODEN
OKRF	OK ROHFUSSBODEN
BRH	BRÜSTUNGSHÖHE AB OKFF
UZ	UNTERZUG
ÜZ	ÜBERZUG
STB	STAHLBETON
RR	REGENROHR
WdVS	WÄRMEDÄMMVERBUNDSYSTEM
RS	RAFFESTREBE
HK	HEIZKÖRPER
(F)	FEUERLÖSCHER

ANMERKUNGEN	<p>KOPF EG 50 00 ± 518,62 u. NN.</p> <p>Maßangaben für Brüstungshöhen im Grundriss gelten von OFK (=Oberkante Fertigfußboden) bis Oberkante Rohrstützung.</p> <p>Maßangaben für Türumhöhen im Grundriss gelten von OKKF bis Unterkante Rohrstütz.</p> <p>Höhe Innentüren 2.135 m von OKF, falls nicht anders angegeben.</p> <p>Höhenangaben Unterzüge und Stürze gelten einschließlich Rohrdecken und sind nach den Schritten zu prüfen!</p> <p>Höhenangaben Abhangdecken beinhalten Konstruktionshöhe, d.h. von UK Abhangdecke bis UKRD.</p> <p>Markkanten generell bezogen auf Rohbau bzw. Konstruktion, Maß zum Fassadeneaubau (z.B. WDV5) sind kursiv dargestellt.</p> <p>Maßangaben von Schlitzen und Durchbrüchen im Grundriss gelten ab OKRB und sind mit den Plänen der Fachplaner zu überprüfen.</p>	<p>PROJEKTLEITER W.Rumpf</p> <p>BEREITET Fre</p> <p>GEZEICHNET Fre</p> <p>PLANABGABE 610</p>
--------------------	--	--

PLANINDEX			
Index	Datum	Änderung / Ergänzung	Bearbeiter
01	03.12.2025	<ul style="list-style-type: none"> Neuer Auftrag an Heideke Entscheidung der Auftragskosten Tabelle C24 in Excel in der Tabelle verändert Maßnahmenplan geändert Index argument 	FRe
02	24.03.2026	<ul style="list-style-type: none"> Erstellung Schnittstelle Bewertungslsg Erstellung Bewertungsfunktion Erstellung Bewertungstabelle Erstellung Tabelle nach Sozialstruktur 	
03	08.04.2026	<p>Erstellung Diagramme nach Inhalt des Bewertungssystems</p> <p>generell: Diagramm erstellen</p> <p>Importieren neuer Datensätze (Abhängigkeit) in Excel</p> <p>(Index: 102 in Excel verändert)</p>	


	<p><u>BAUHERR</u> Lebenshilfe Kreisvereinigung Altwieser e.V. Geschäftsstelle Postfach 200010 63409 Sinzig</p>		
---	---	--	--

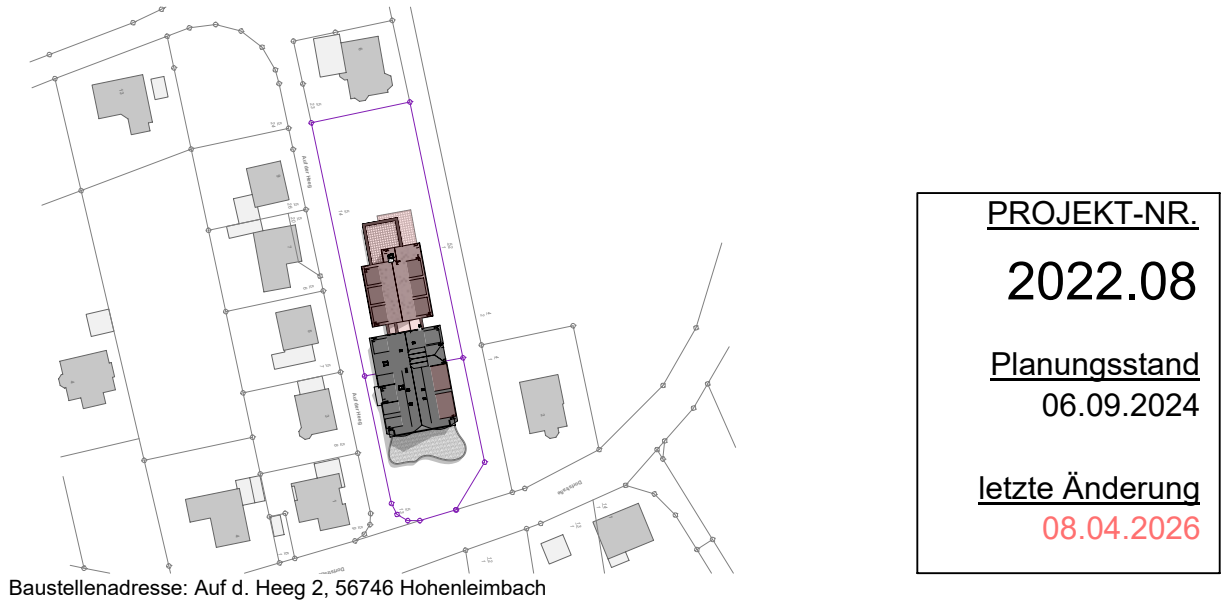Hohenleimbach,
Umbau und Erweiterung
eines Wohnheimes



AUSFÜHRUNGSPLANUNG

Grundriss Erdgeschoss

	<p><u>PLAN-NR.</u></p> <p>5.10 - 03</p>	<p><u>MASSTAB</u></p> <p>M 1:50</p>
	<p><u>ARCHITEKT</u></p> <p>RUMPF architekten + ingenieure Rönningg 97 Tel. 0 20 32 - 25 23 - 0 50609 Amsterdam Fax. 0 20 32 - 25 23 - 10 eMail: info@architekten-rumpf.de Internet: www.architekten-rumpf.de</p>	