



Grundriss EG

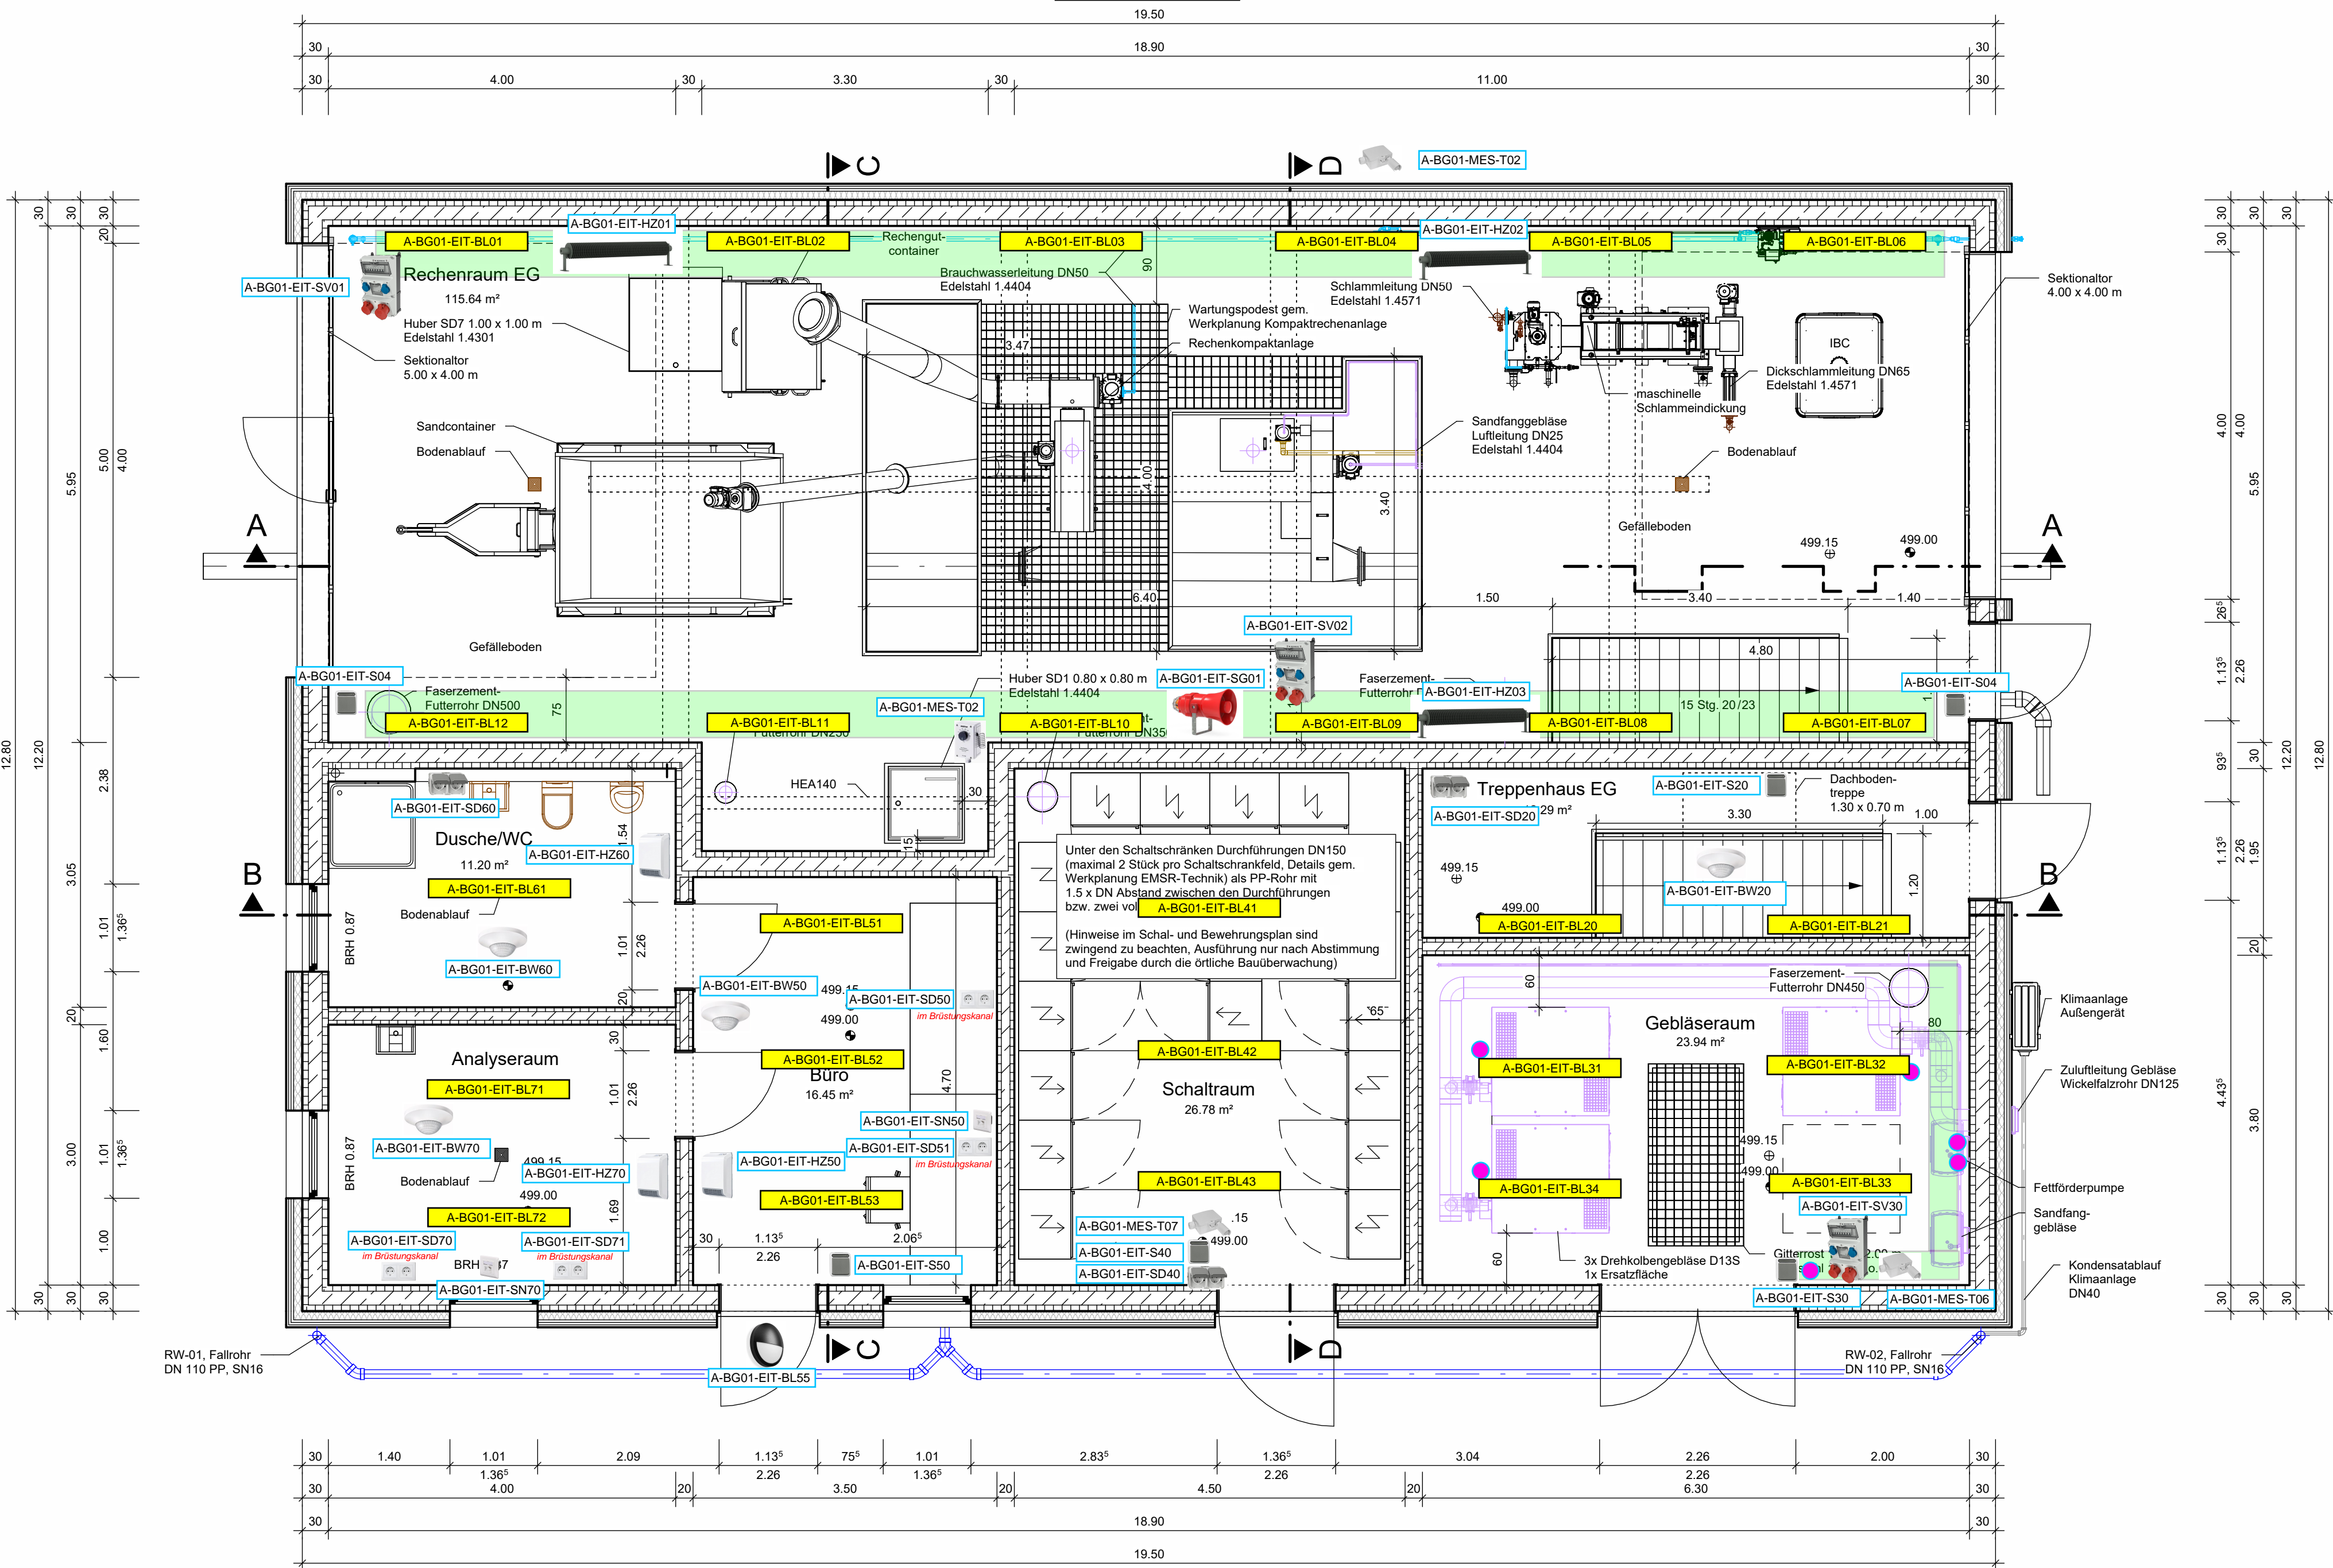


Grundriss Rechenkeller

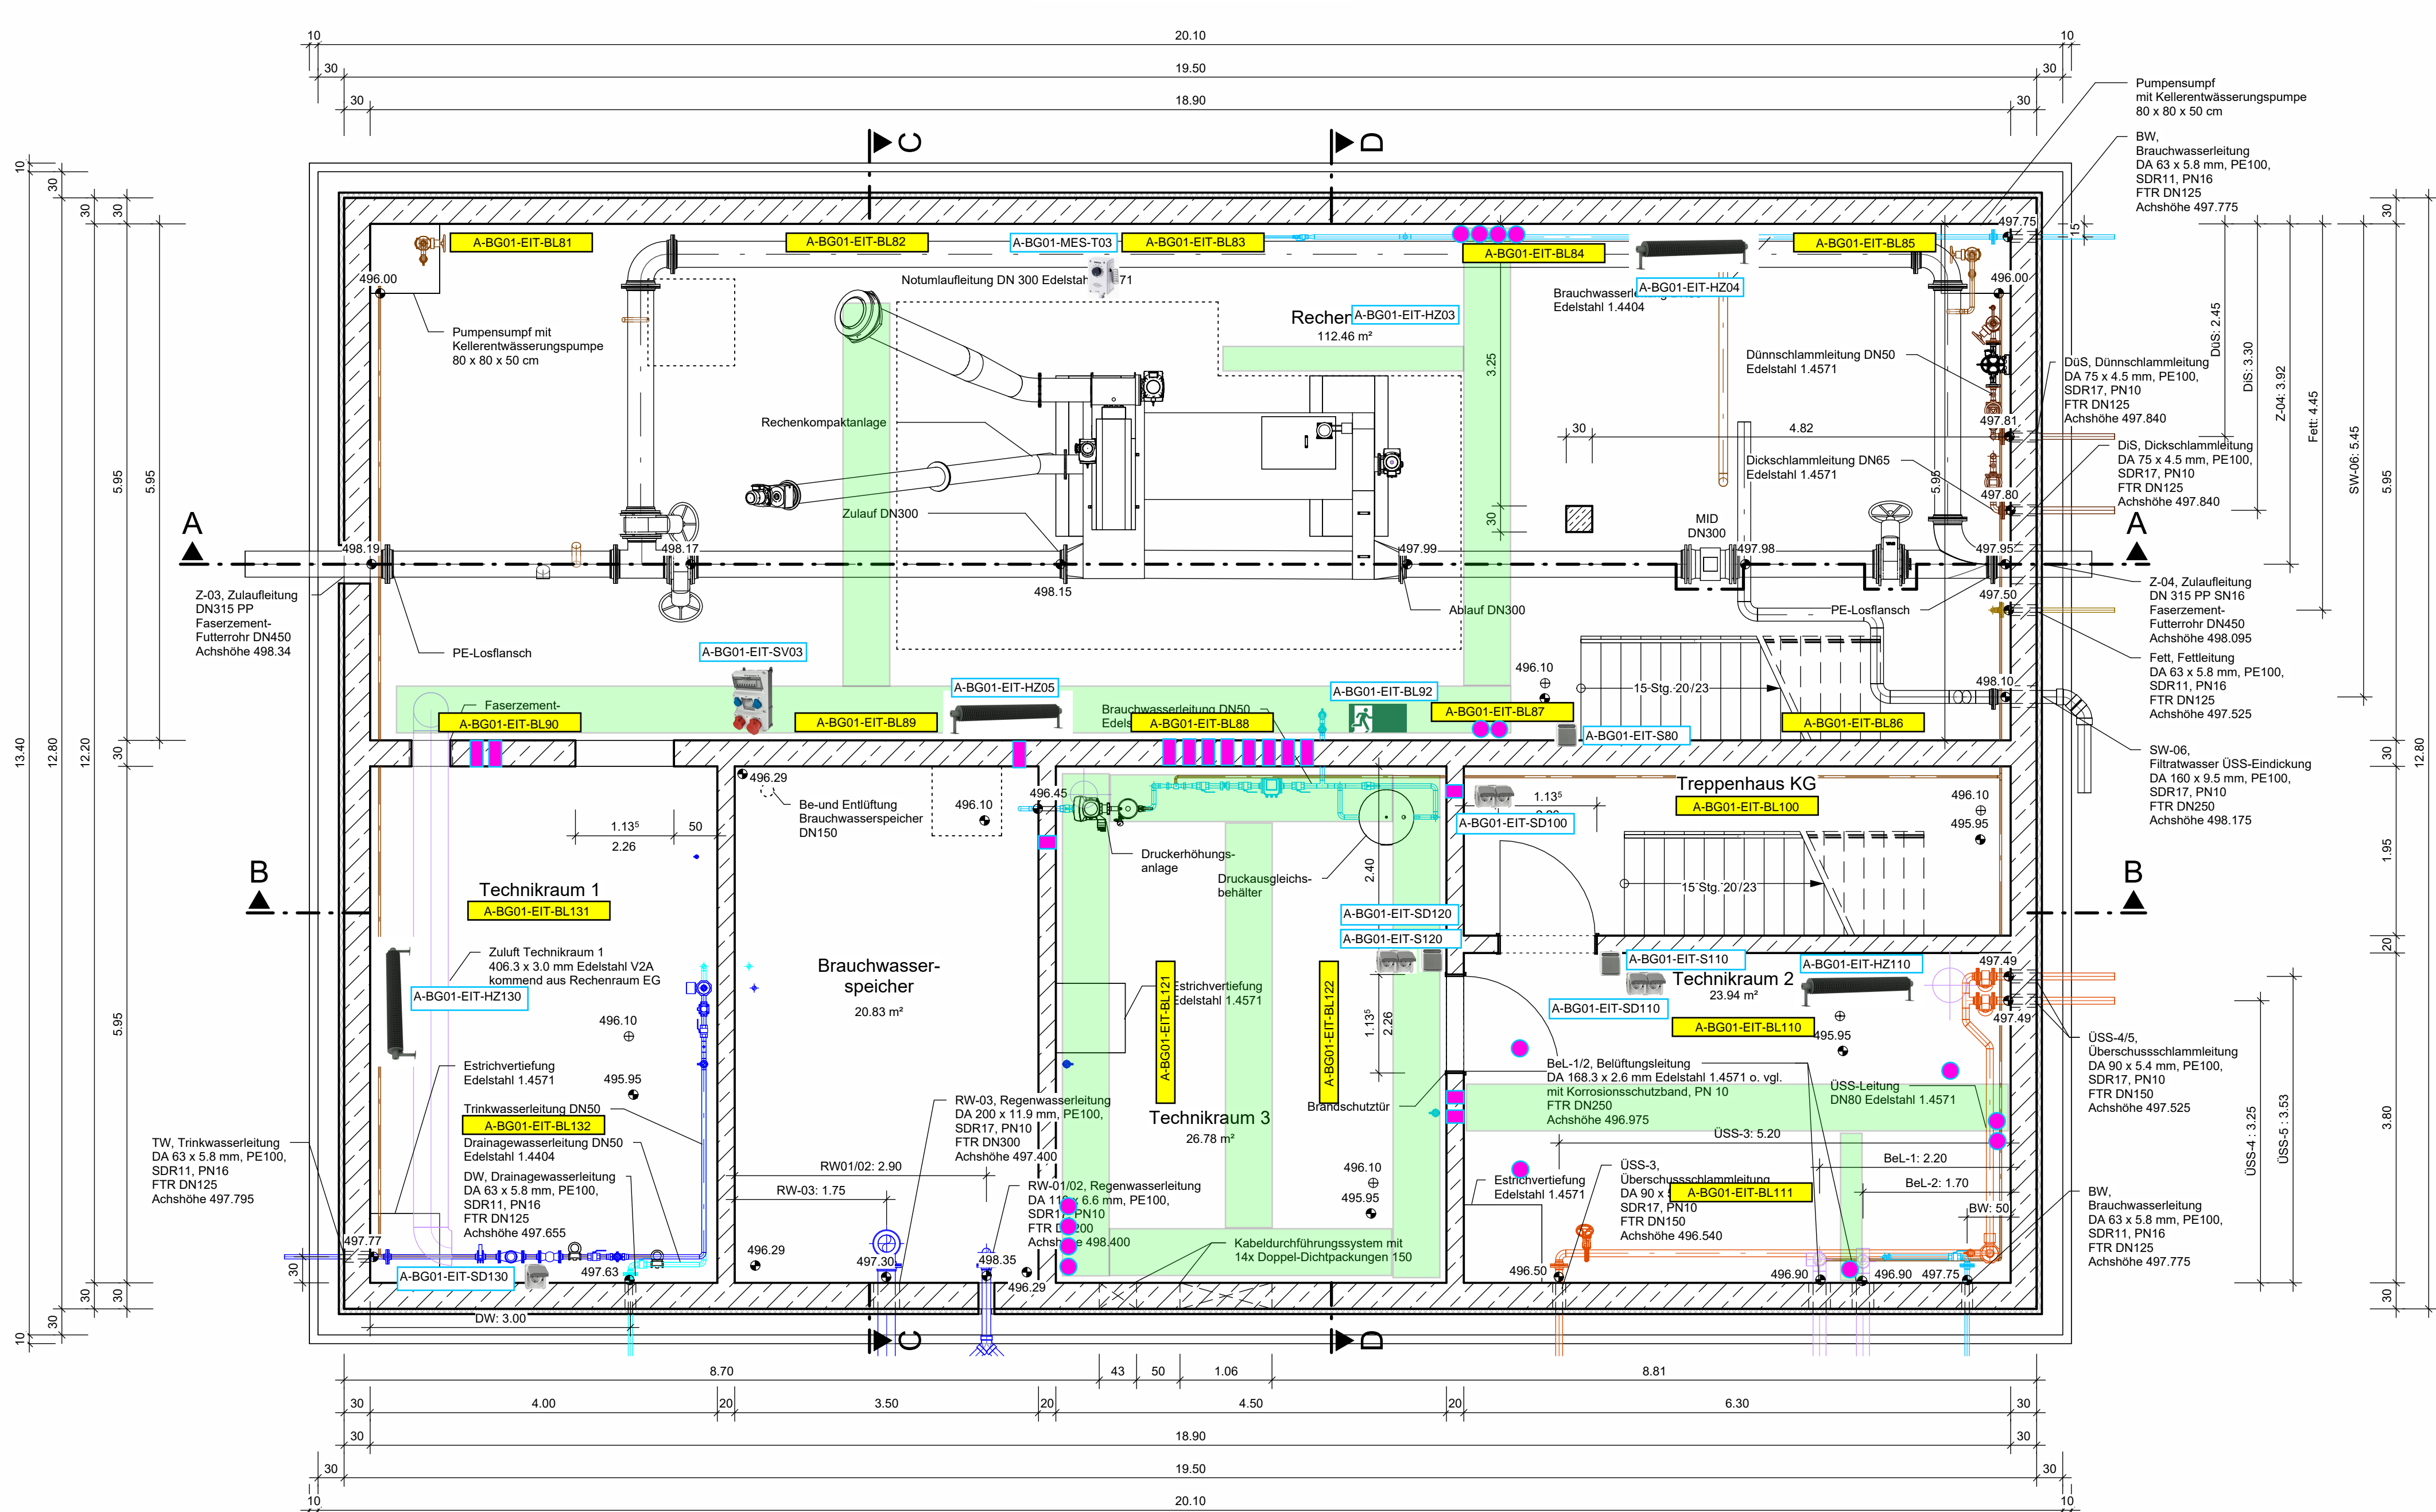


Legende:

- Wannenleuchte
- Wandleuchte
- Rippenrohrheizkörper
- Schnellheizer
- Präsenzmelder
- Rauchmelder
- Lichtschalter
- Doppelsteckdose
- Raumthermostat
- Temperaturfühler
- Steckdosenverteiler
- Blitzschallgeber
- Kabeltrasse


3D-Ansicht
Rechenraum

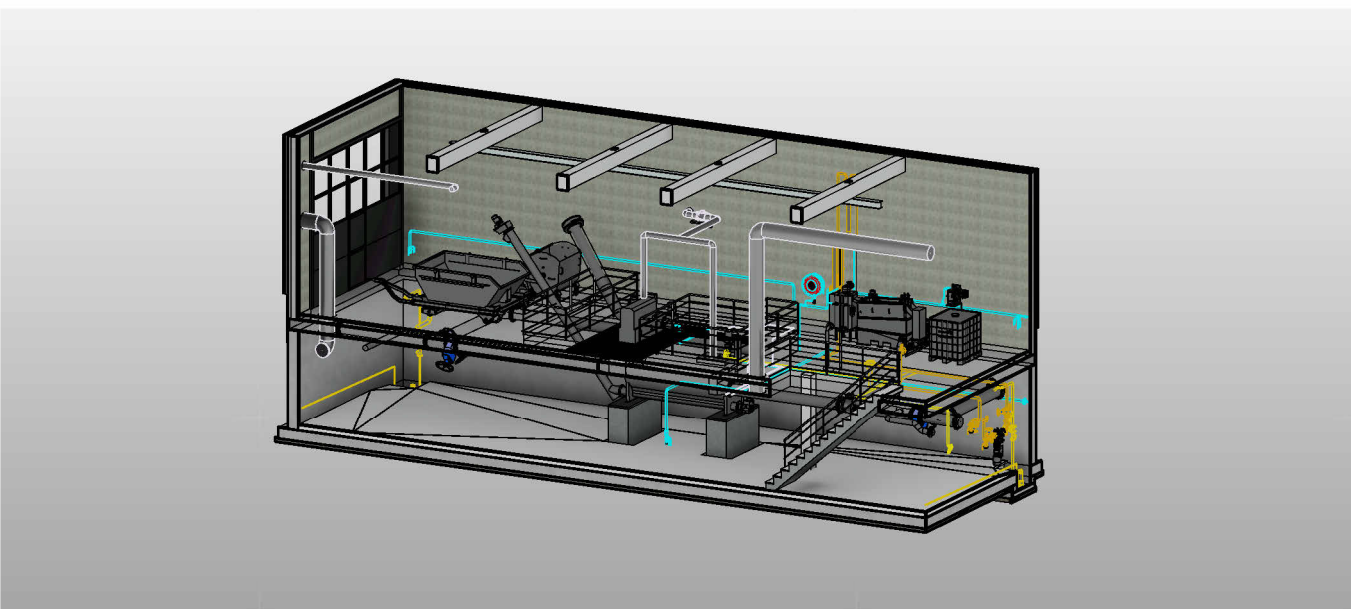

3D-Vorderansicht

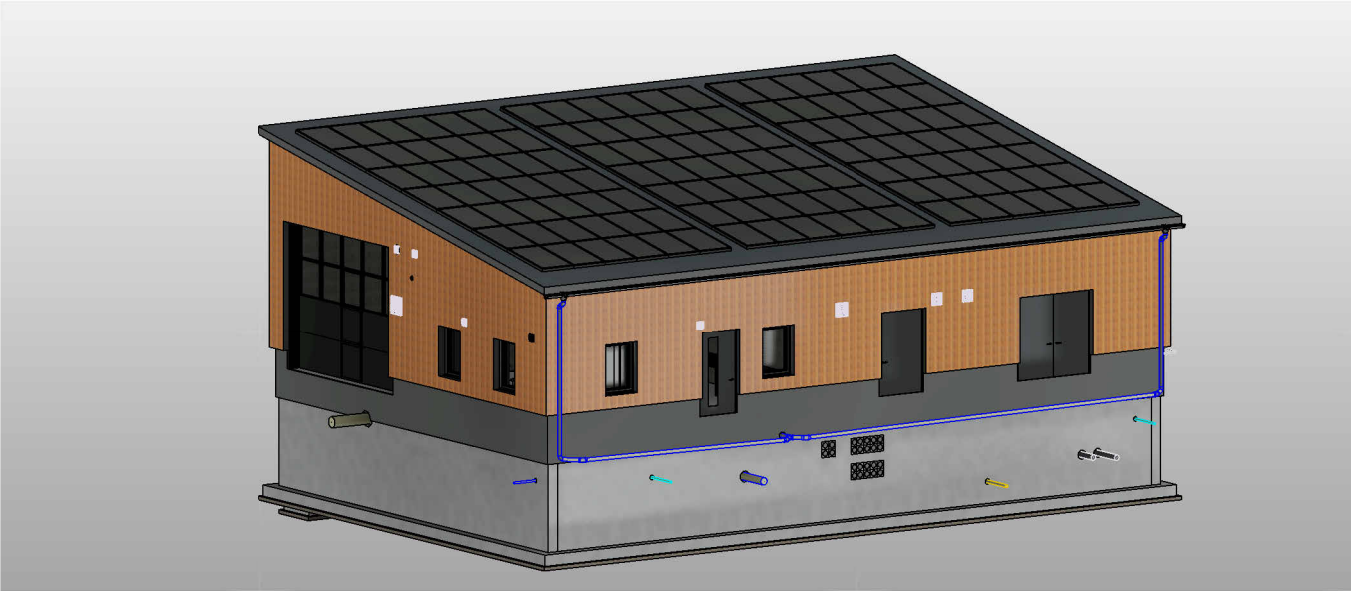

3D-Rückansicht

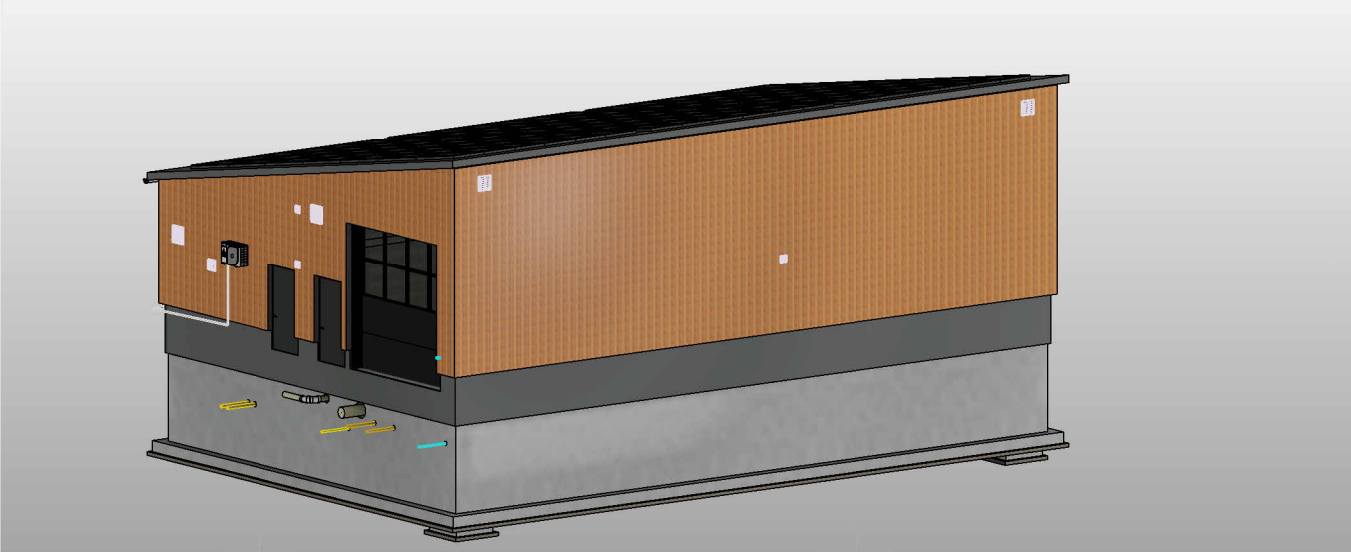

Die Gültigkeit dieser Planunterlage ist fortlaufend auf der zugehörigen Planausgangliste zu prüfen!				
Index	Änderung	gez.	bearb.	gepr.
		Verbandsgemeindewerk Prüm		
Entwurfsplanung				
Neubau Kläranlage Weinsheim				
		gez.:	Datum:	
		bearb.:	Proj.-Nr. AG:	
		gepr.:	Proj.-Nr.:	
		Maßstab:	Blatt Nr.:	Index
		1:50	E10	-