



**Ansicht Ost**  
Hauptgebäude  
1:50



**Ansicht West**  
Hauptgebäude  
1:50

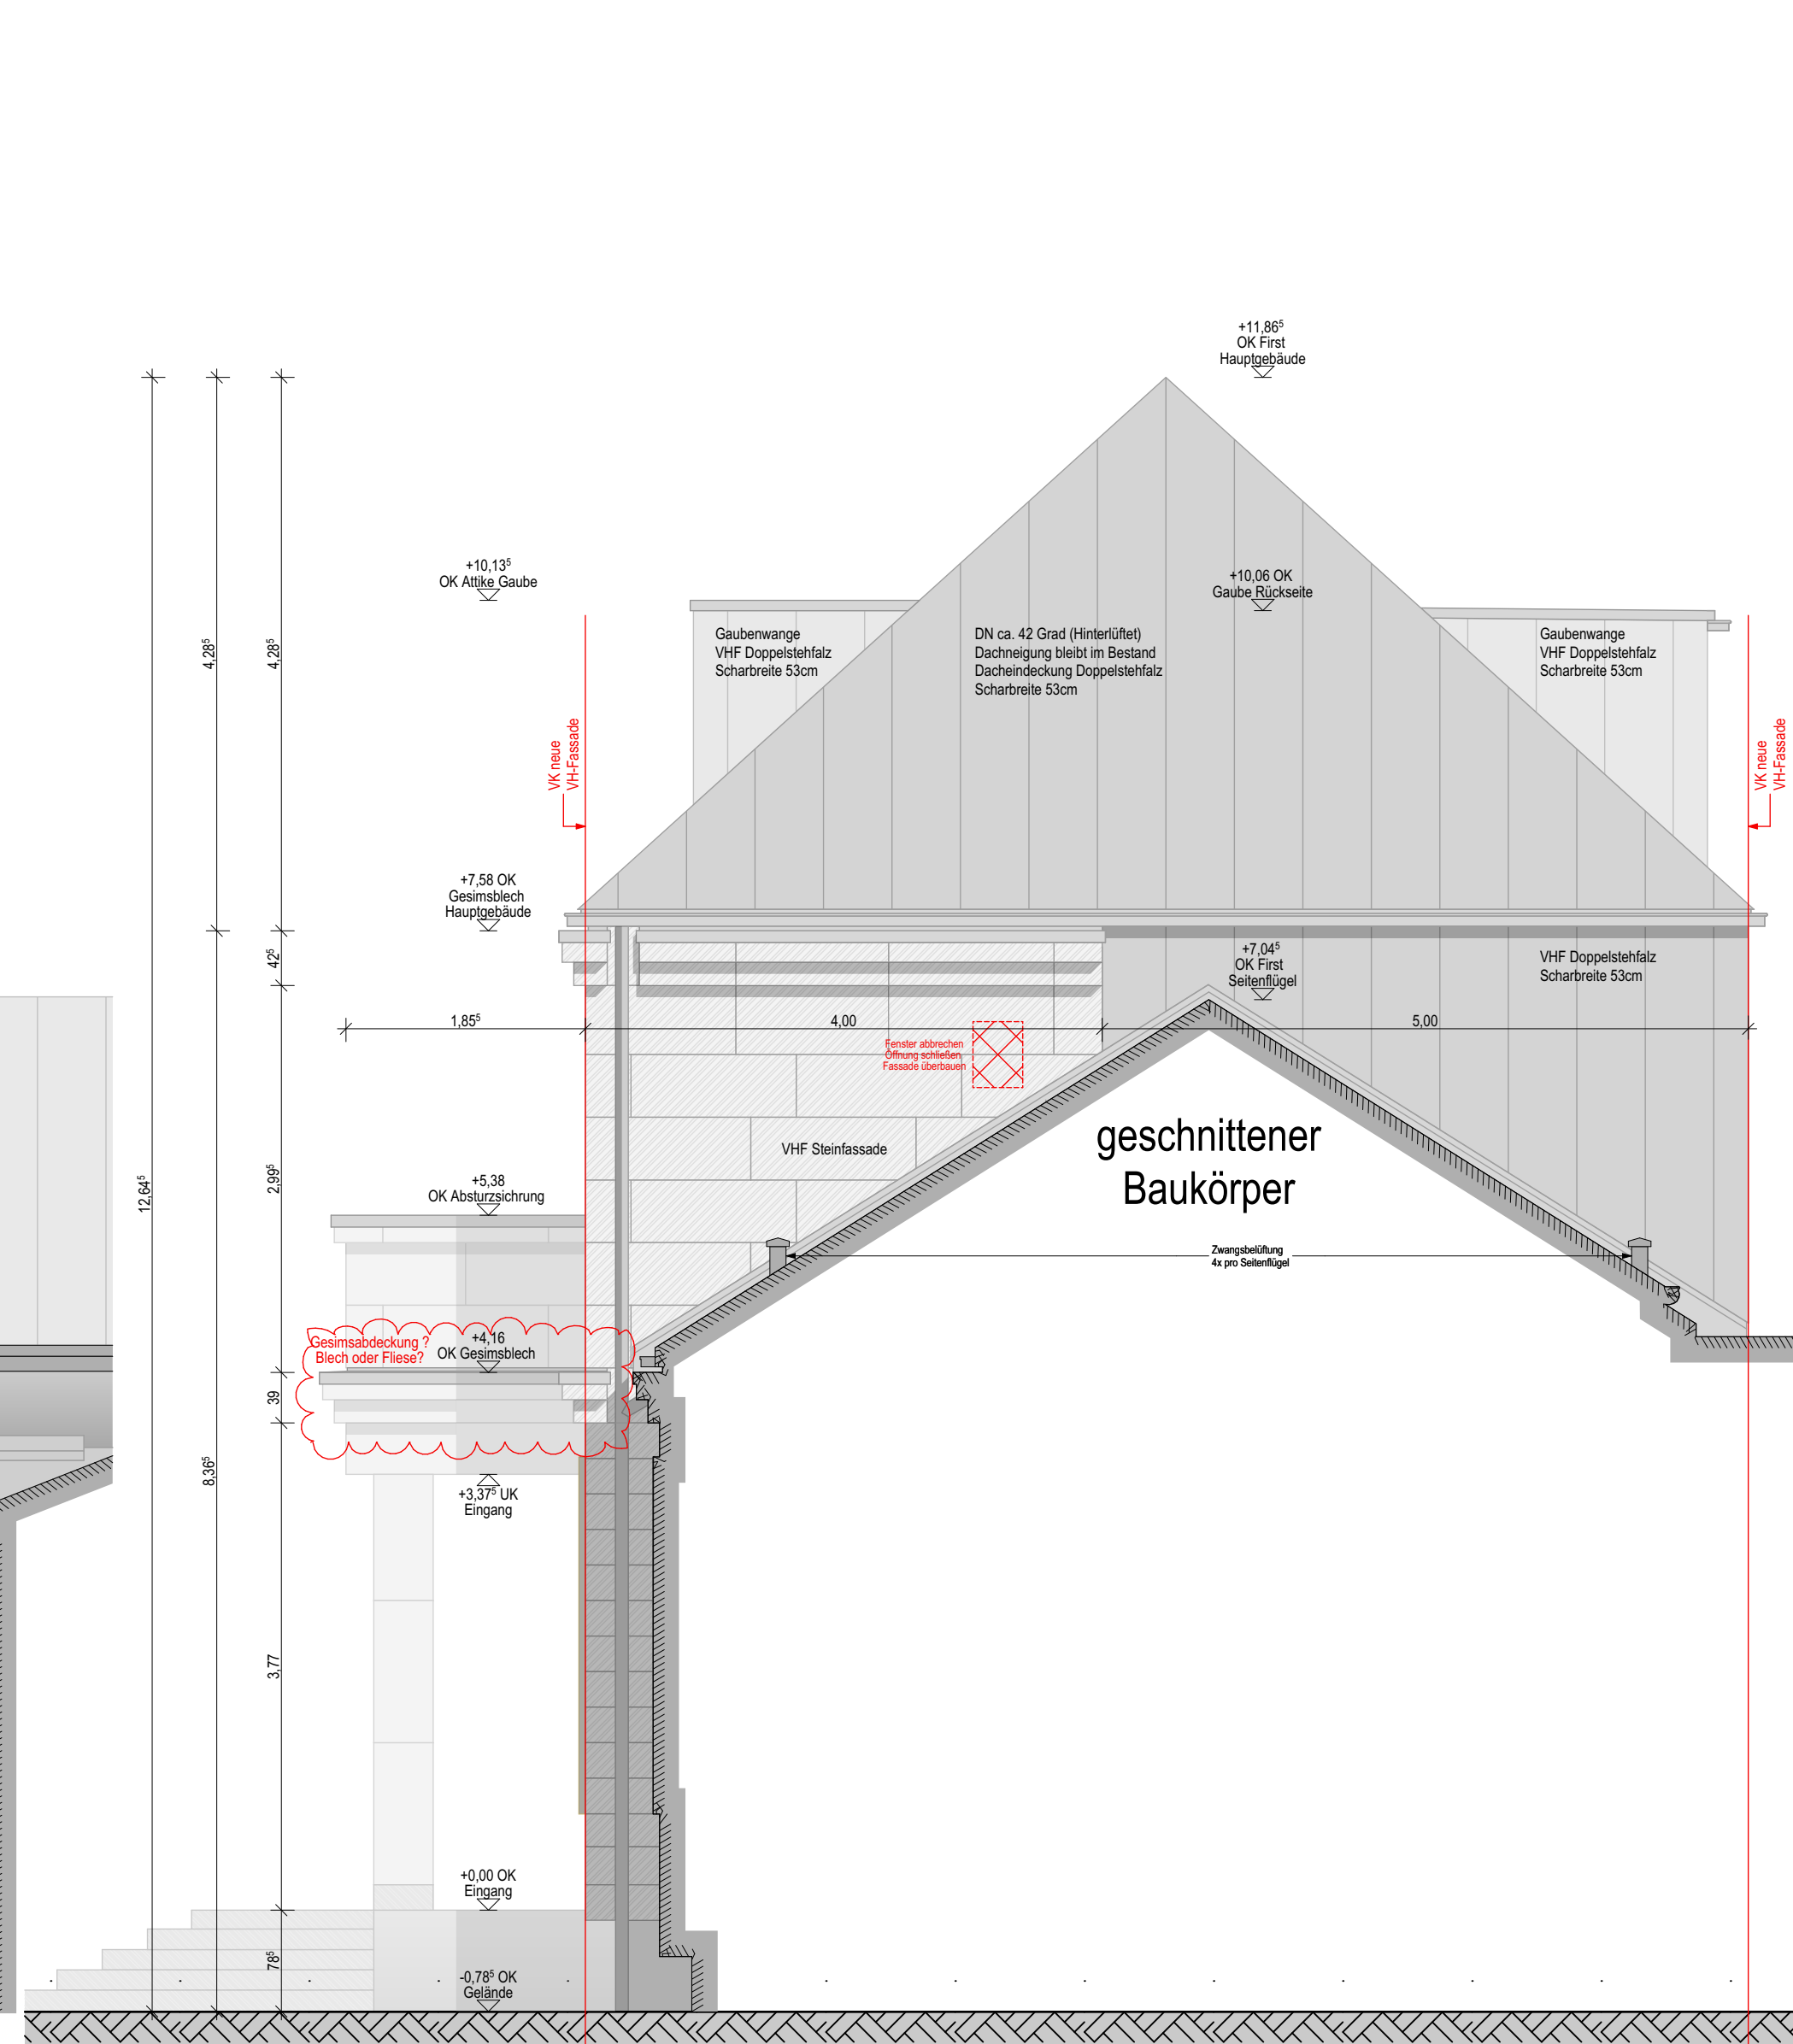

**Ansicht Nord**  
Haupteingang  
1:50

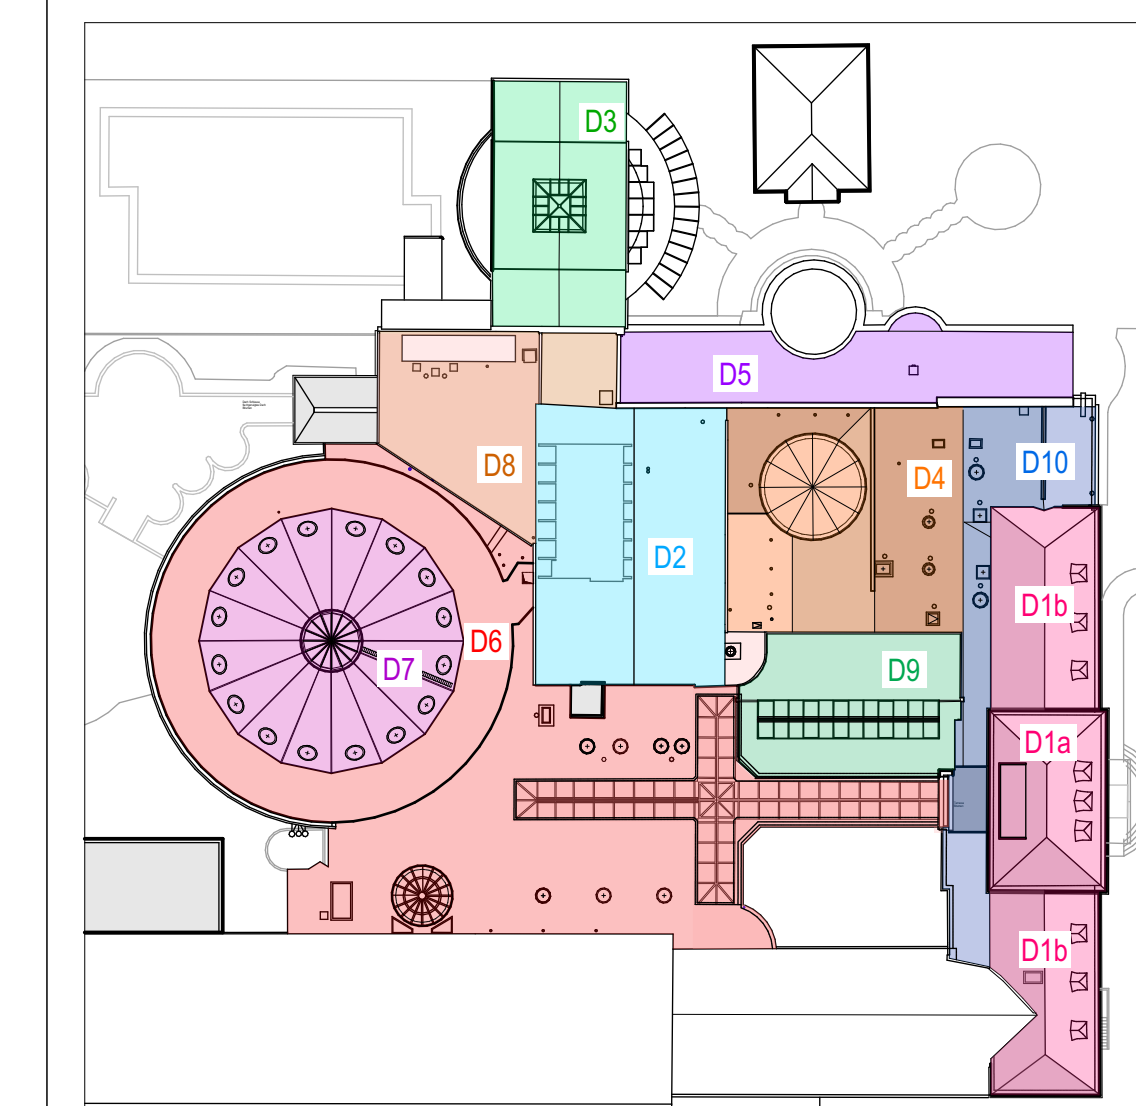[illegible]

verantwortlich am Bau zu prüfen.  
Alle Werkpläne sind nur in Verbindung mit den gültigen Schal- und Bewehrungsplänen des Tragwerksplänen, sowie den Durchbruchsplänen der Fachingenieure gültig und/oder den ergänzenden Angaben. Dehnungsstufen sind nach Angabe Tragwerkspläne auszuführen.

## ÄNDERUNGEN

# VORABZUG

INDEX	DATUM	ÄNDERUNGEN	BEARB.
-------	-------	------------	--------

PROJEKTSTATUS:

## Ausführungsplanung


PLANNAME:

## Ansichten Übersicht

PLANNUMMER:

**A-20 (VA)**

BAUVORHABEN:  
2023\_03 - Römer-Thermen Bad Breisig  
Albert-Mertes-Str. 11  
53498 Bad Breisig

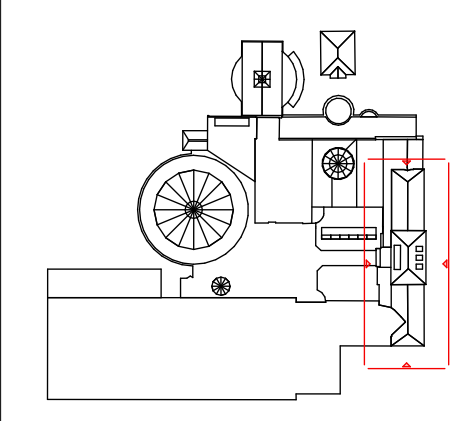

Gebäudeklasse 3  
± 0,00 = 61,10 = OK FFB E

AUFTRAGGEBER:  
**Fr. Zimmermann**  
Albert-Mertes-Str. 11  
53498 Bad Breisig  
Tel:  
Fax:

ARCHITEKT:  
**MPLUS ARCHITEKTEN**  
Wallersheimer Weg 17  
56070 Koblenz  
Tel: 0261 450 985 20  
Fax: 0261 450 985 90

**M<sup>+</sup> MPLUS**  
ARCHITEKTEN

info@mplus-architekten.de  
www.mplus-architekten.de

MAßSTAB:	1:50	PLANERSTELLER:	DATUM:	PUBLIZIERT: 07.04.2008
----------	------	----------------	--------	------------------------