




Ansicht 001 M. 1:100
Neubaubereich 1

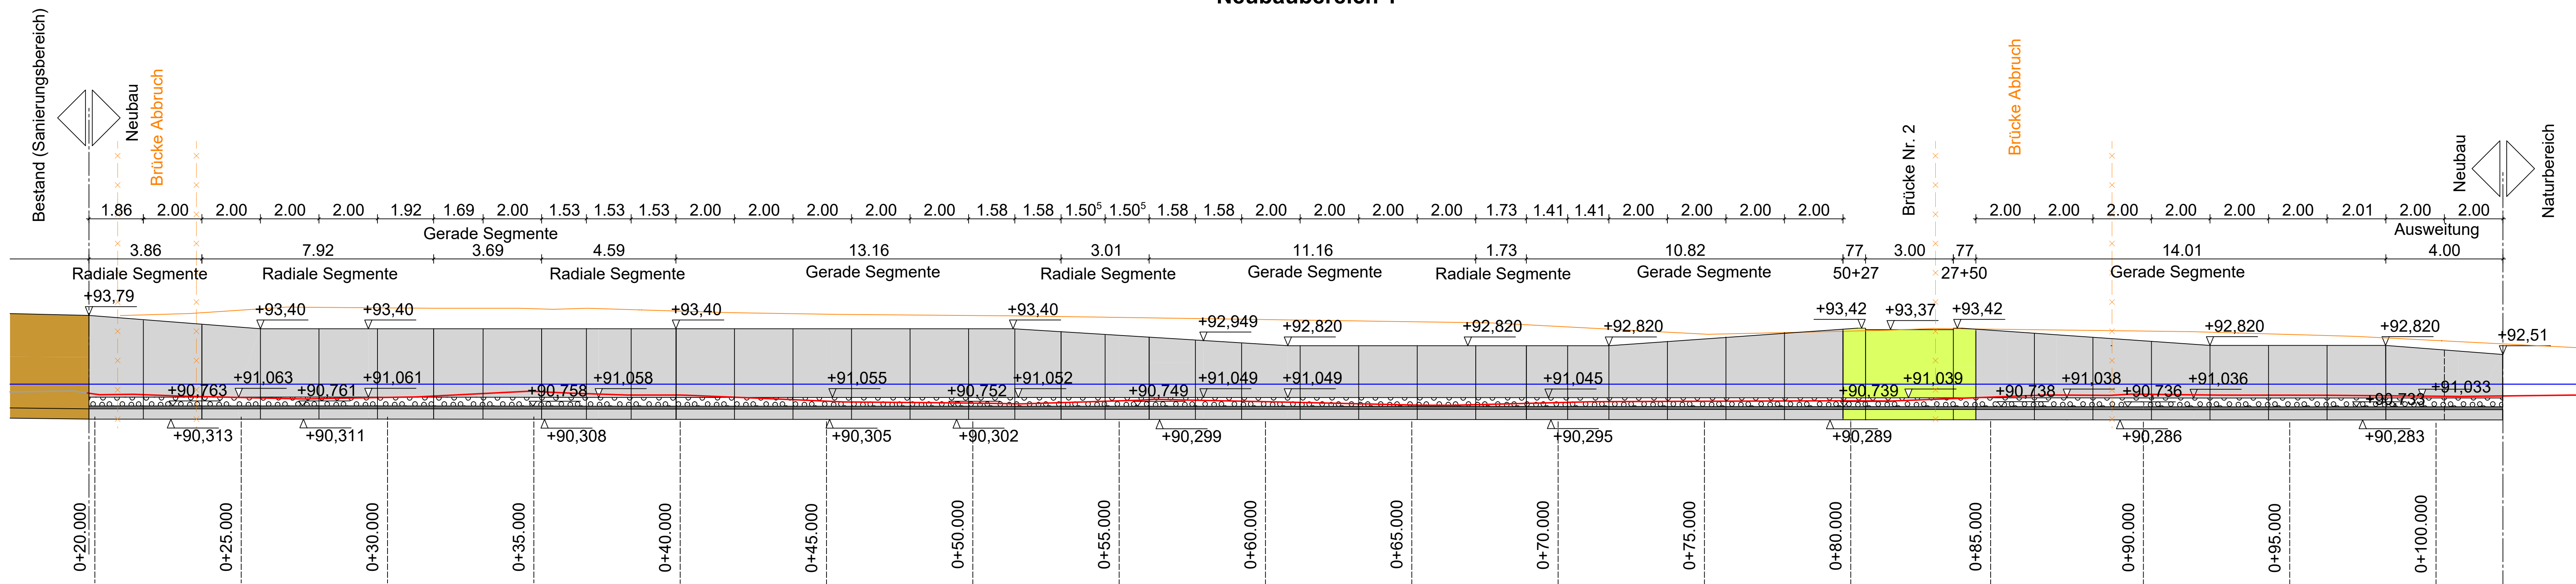


Ansicht 002 M. 1:100
Neubaubereich 1

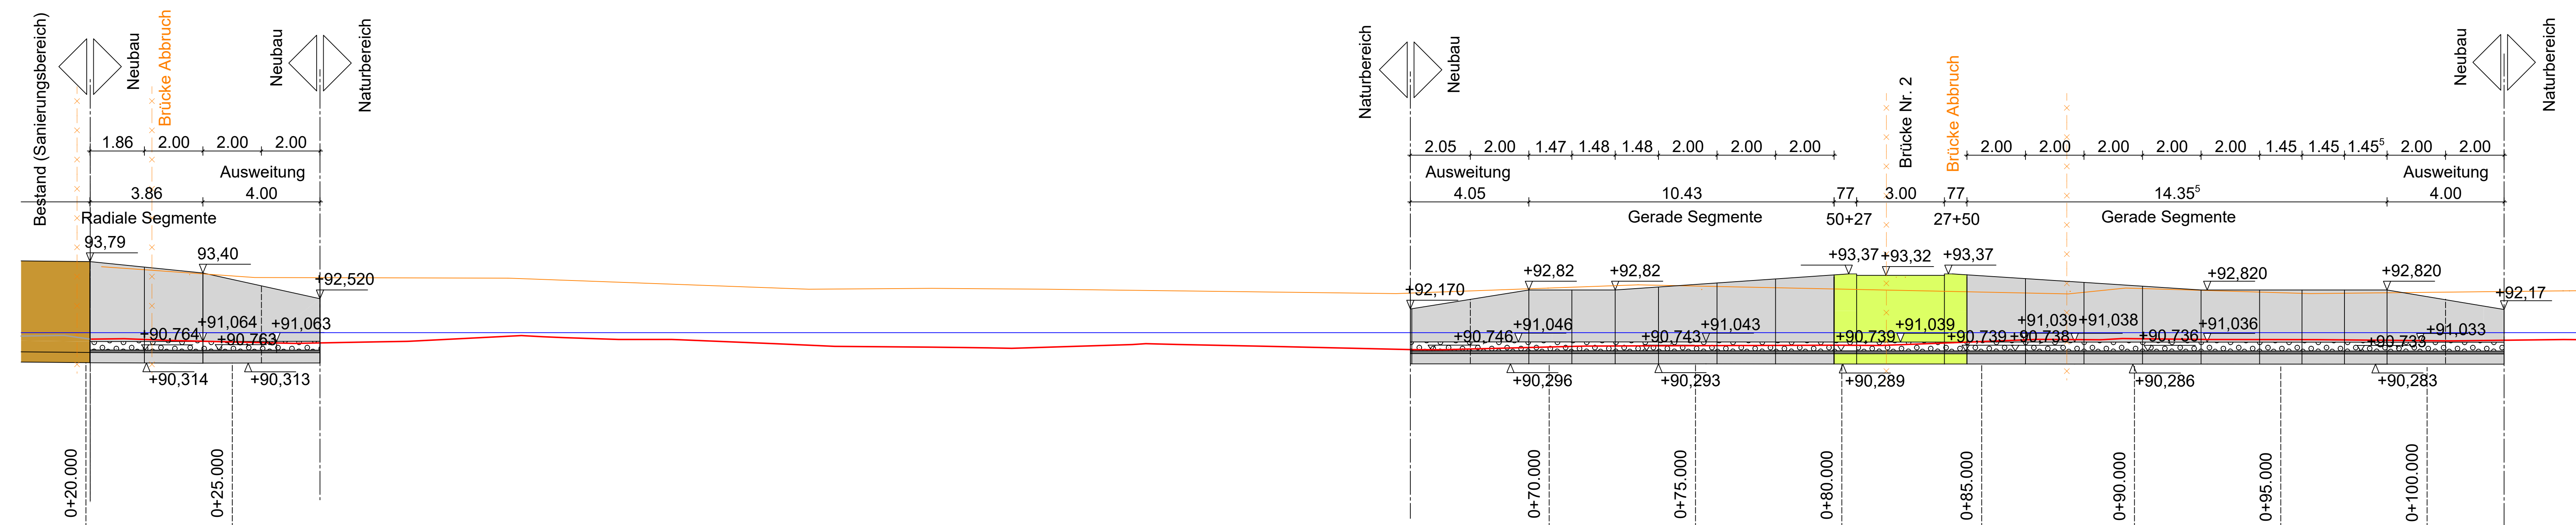

Querschnitt c-c M. 1:50

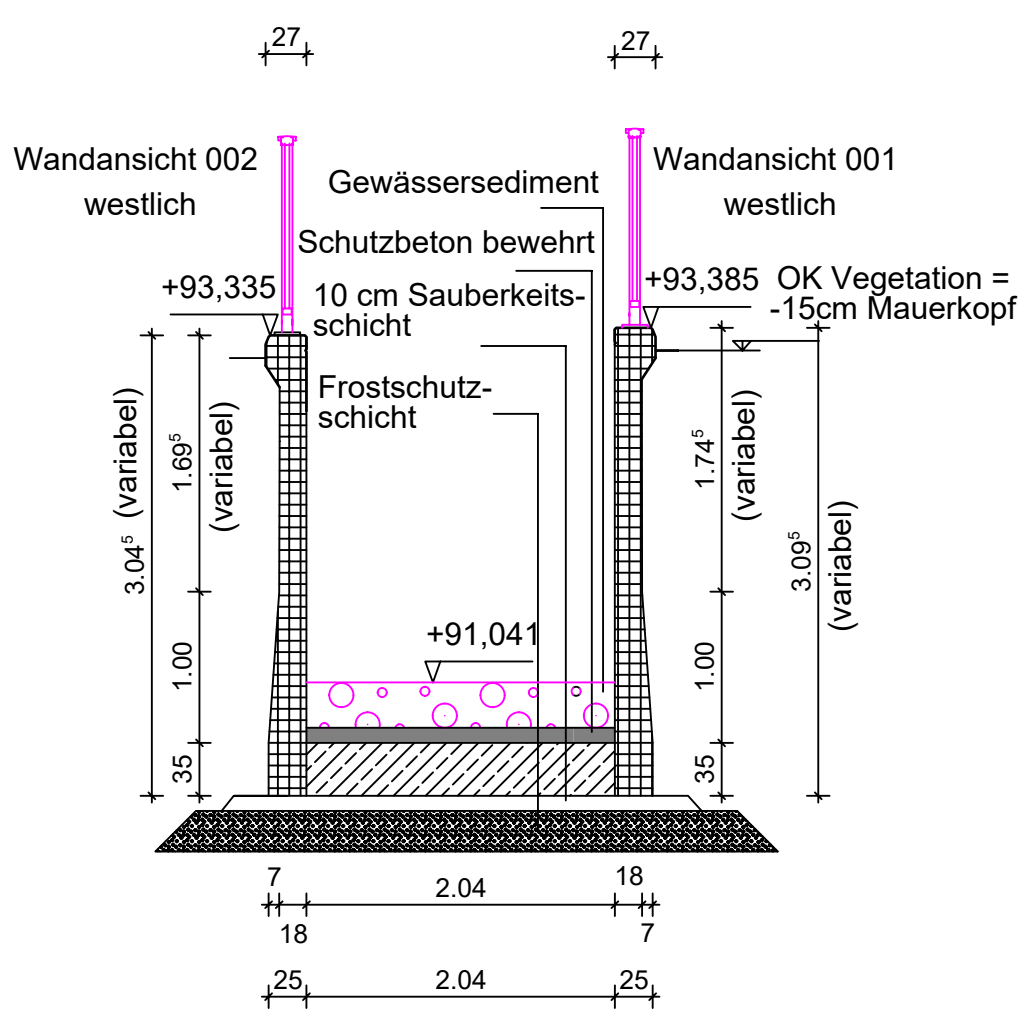

Querschnitt d-d M. 1:50

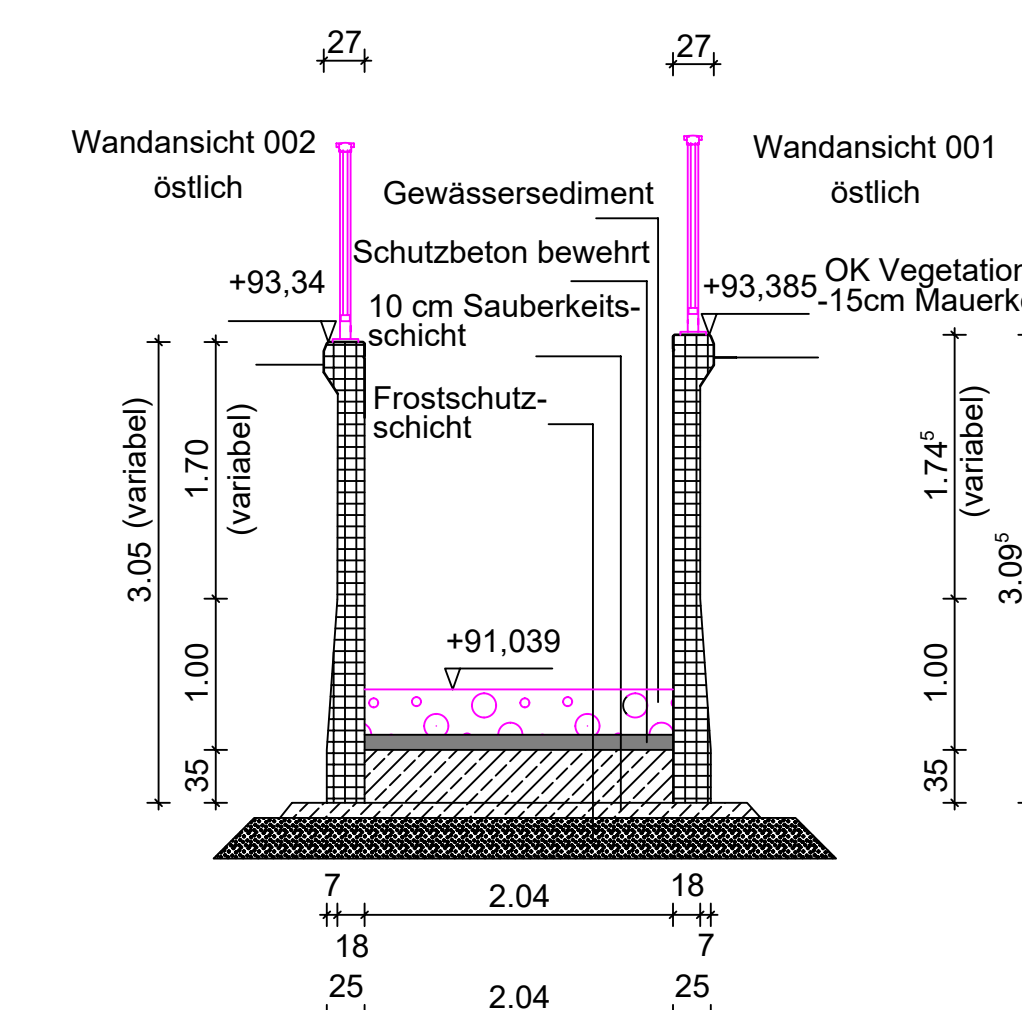

Legende:

- Verlaufsmitteleich
- Gerade Segmente (Planung Neubau; Betonfertigteile; Innenseite)
- Radiale Segmente (Planung Neubau; Betonfertigteile; Innenseite)
- Mittelschne
- Verlauf des Naturbereichs (Planung Neubau; Böschung)
- UK
- Vorab durchgeführter Abbruch
- Abbruch
- Planwasserstand
- Bestandshöhen Bachlauf
- Mühlenteich Betonbefassung (Neubau)
- Sedimente
- Schutzbeton bewehrt
- Mühlenteich Betonbefassung (Sanierung)
- Brücken
- Wurzelschne (gem. Wurzelschne, Stand: Mai, 2025)
- Planungsgrenze
- Leistung wird durch anderen AN erbracht

Hinweise:

- Alle Maße sind bauteils zu prüfen. Unstimmigkeiten sind vor der Ausführung zu klären
- Alle Höhen sind Höhenknoten im Endzustand
- Alle sichtbaren Betonkanten mittels Dreikantenleiste 1,0/1,0 cm brechen
- Arbeitsfugen gem. ZTV-ING Teil 3 - Abschnitt 3, Punkt 2
- Sichtflächenschalung mit glatter Schalhaut

Endgültige Abmessungen nach statischen, konstruktiven und wirtschaftlichen Erfordernissen!

Die Boden- und Gesteinsarten in den Schichtenprofilen der Bodenaufschlüsse der Baugrundgutachten sind zu berücksichtigen

In diesem Plan ist lediglich die Bauwerkskonstruktion dargestellt. Für Umgebungsinformationen, insbesondere Bestandsbäume und Baustraßen sind die mitgelieferten Unterlagen zu berücksichtigen.

Baustoffangaben			
Bauteil	Festigkeitsklasse	Expositionsklasse	Betonstahl
Bodenplatte	C35/45	XC2, XD2, XF1, XA2, WF	B500B
Sitzwände	C35/45	XC2, XD2, XF1, XA2, WF	B500B
Sauberkeits-schicht	C12/15	X0	—

nur für die Ausschreibung

Index	Datum	bearb.	gpr.	Index-Notiz

Bauherr

Ahrtal und Bad Neuenahr-Ahrweiler Marketing GmbH | Hauptstr. 116
53474 Bad Neuenahr-Ahrweiler
info@ahrtal.de | www.das-heilbad.de

Planung

Projekt

Wiederherstellung des Kurparks in Bad Neuenahr-Ahrweiler

Bauart: Bauwerksplan Mühlenteich Neu 1 (09) Planummer: KP-09-001

Blattgröße: 594/700 Gezeichnet: ST Stand: 27.10.2025 Maßstab: 1:100 / 1:50 Index: