




BLATTGRÖSSE: 1,533 x 0,841 PFADZ: 2023_03_03 Roemerthermer4 CAD141 CAD1415 Ausführung: planung/260120_2023_03_AC29.ppt

A-101

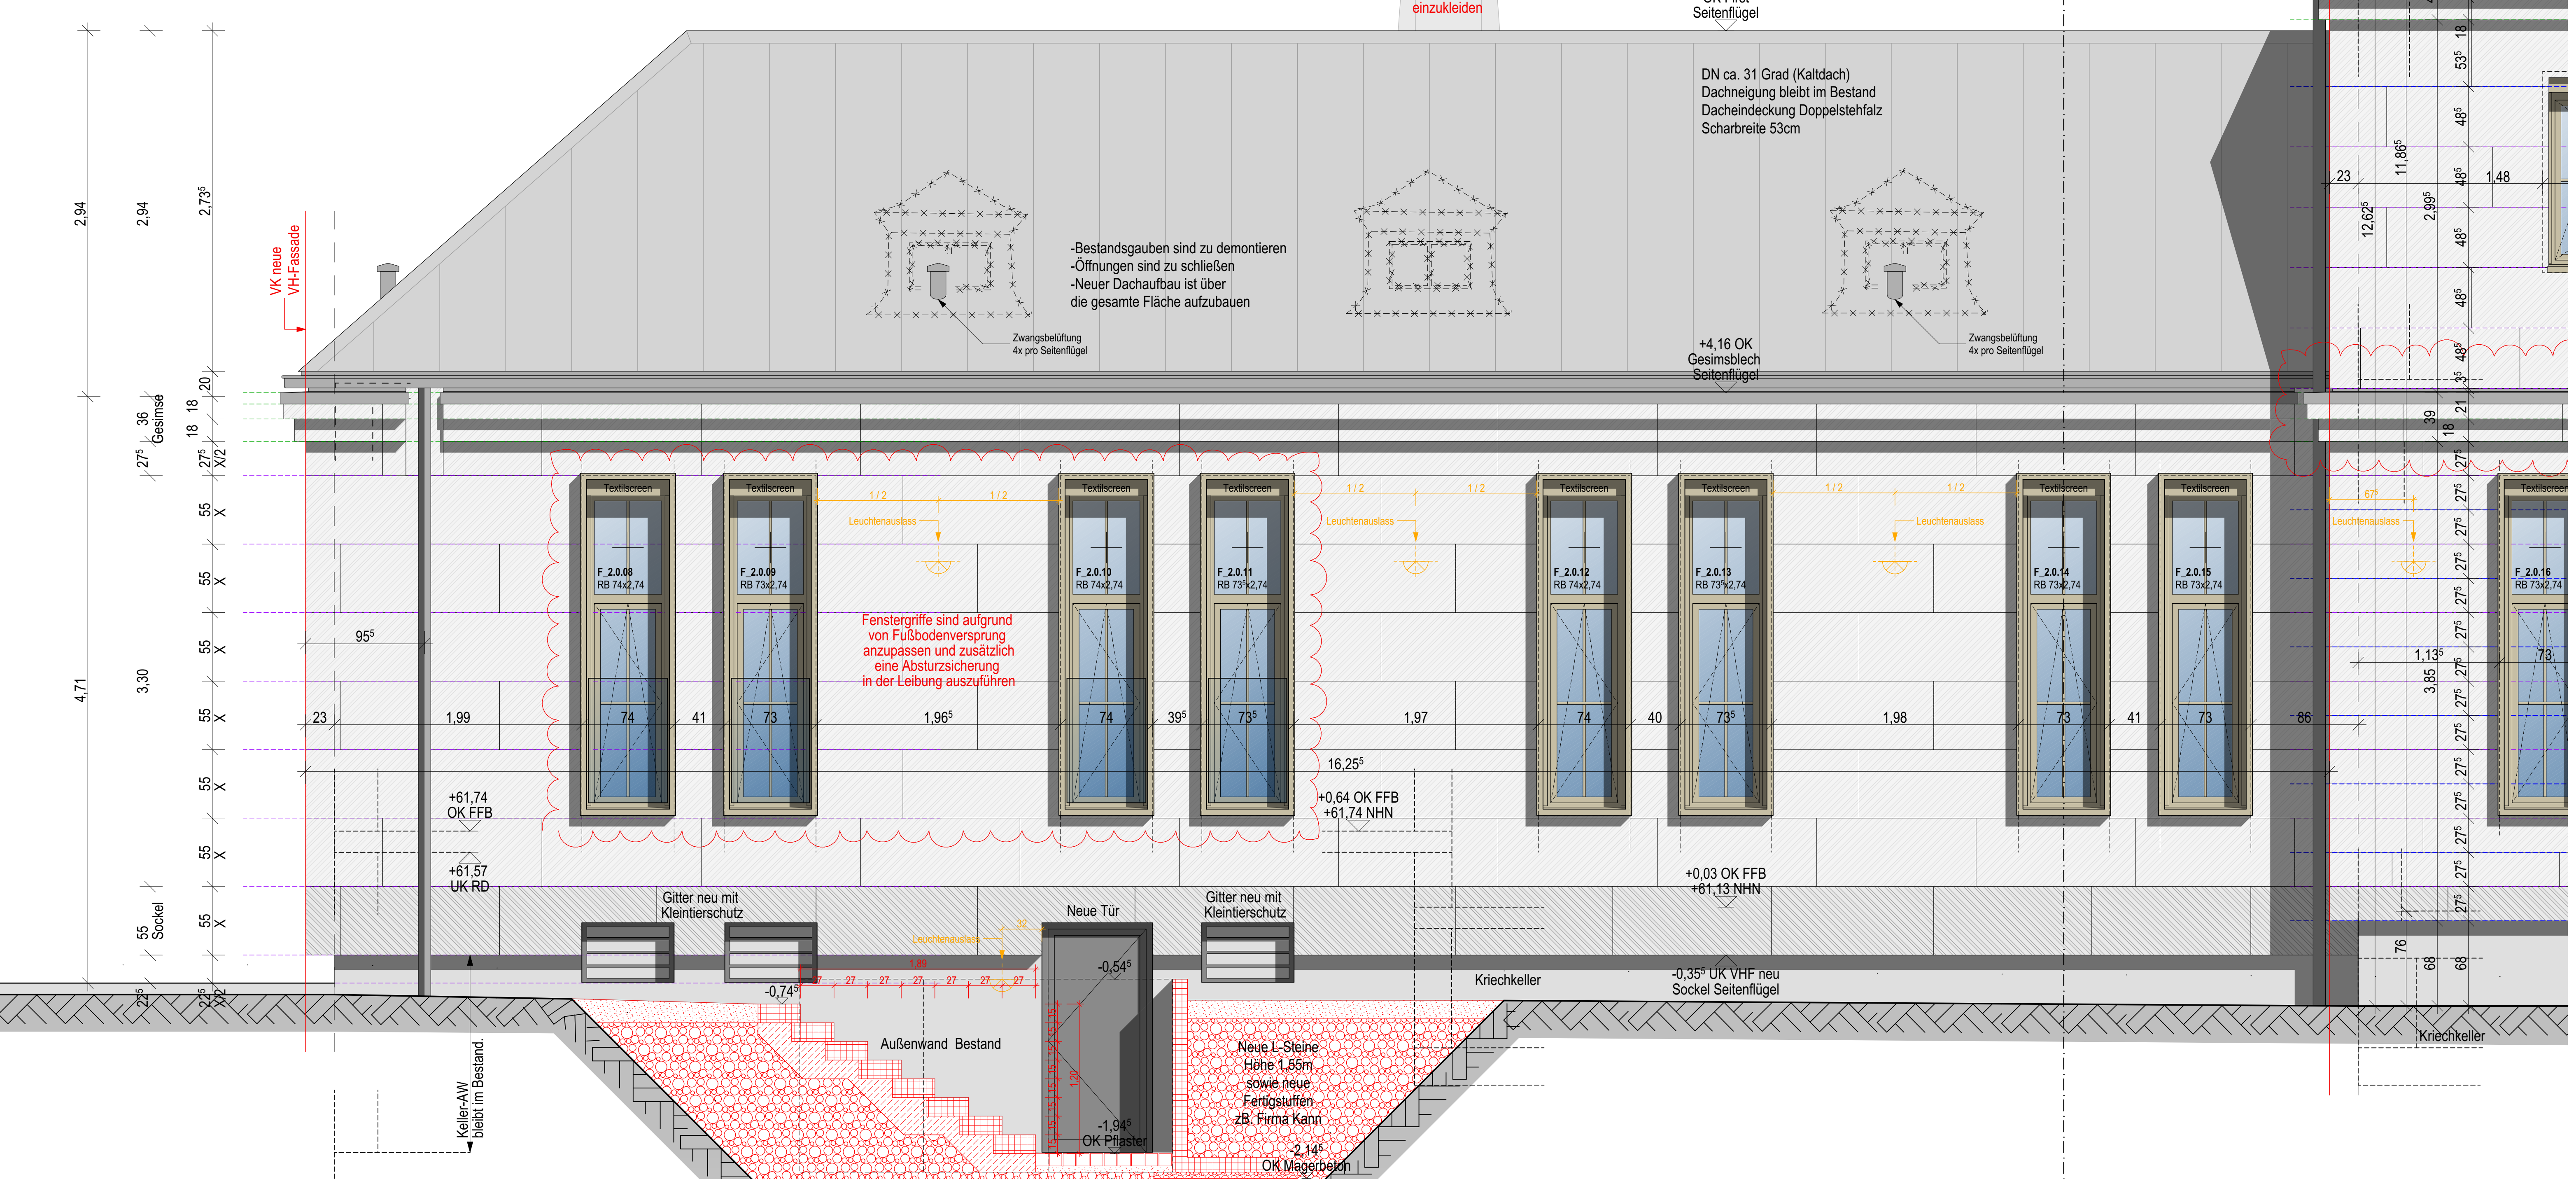

A-22
Ansicht Haupthaus