


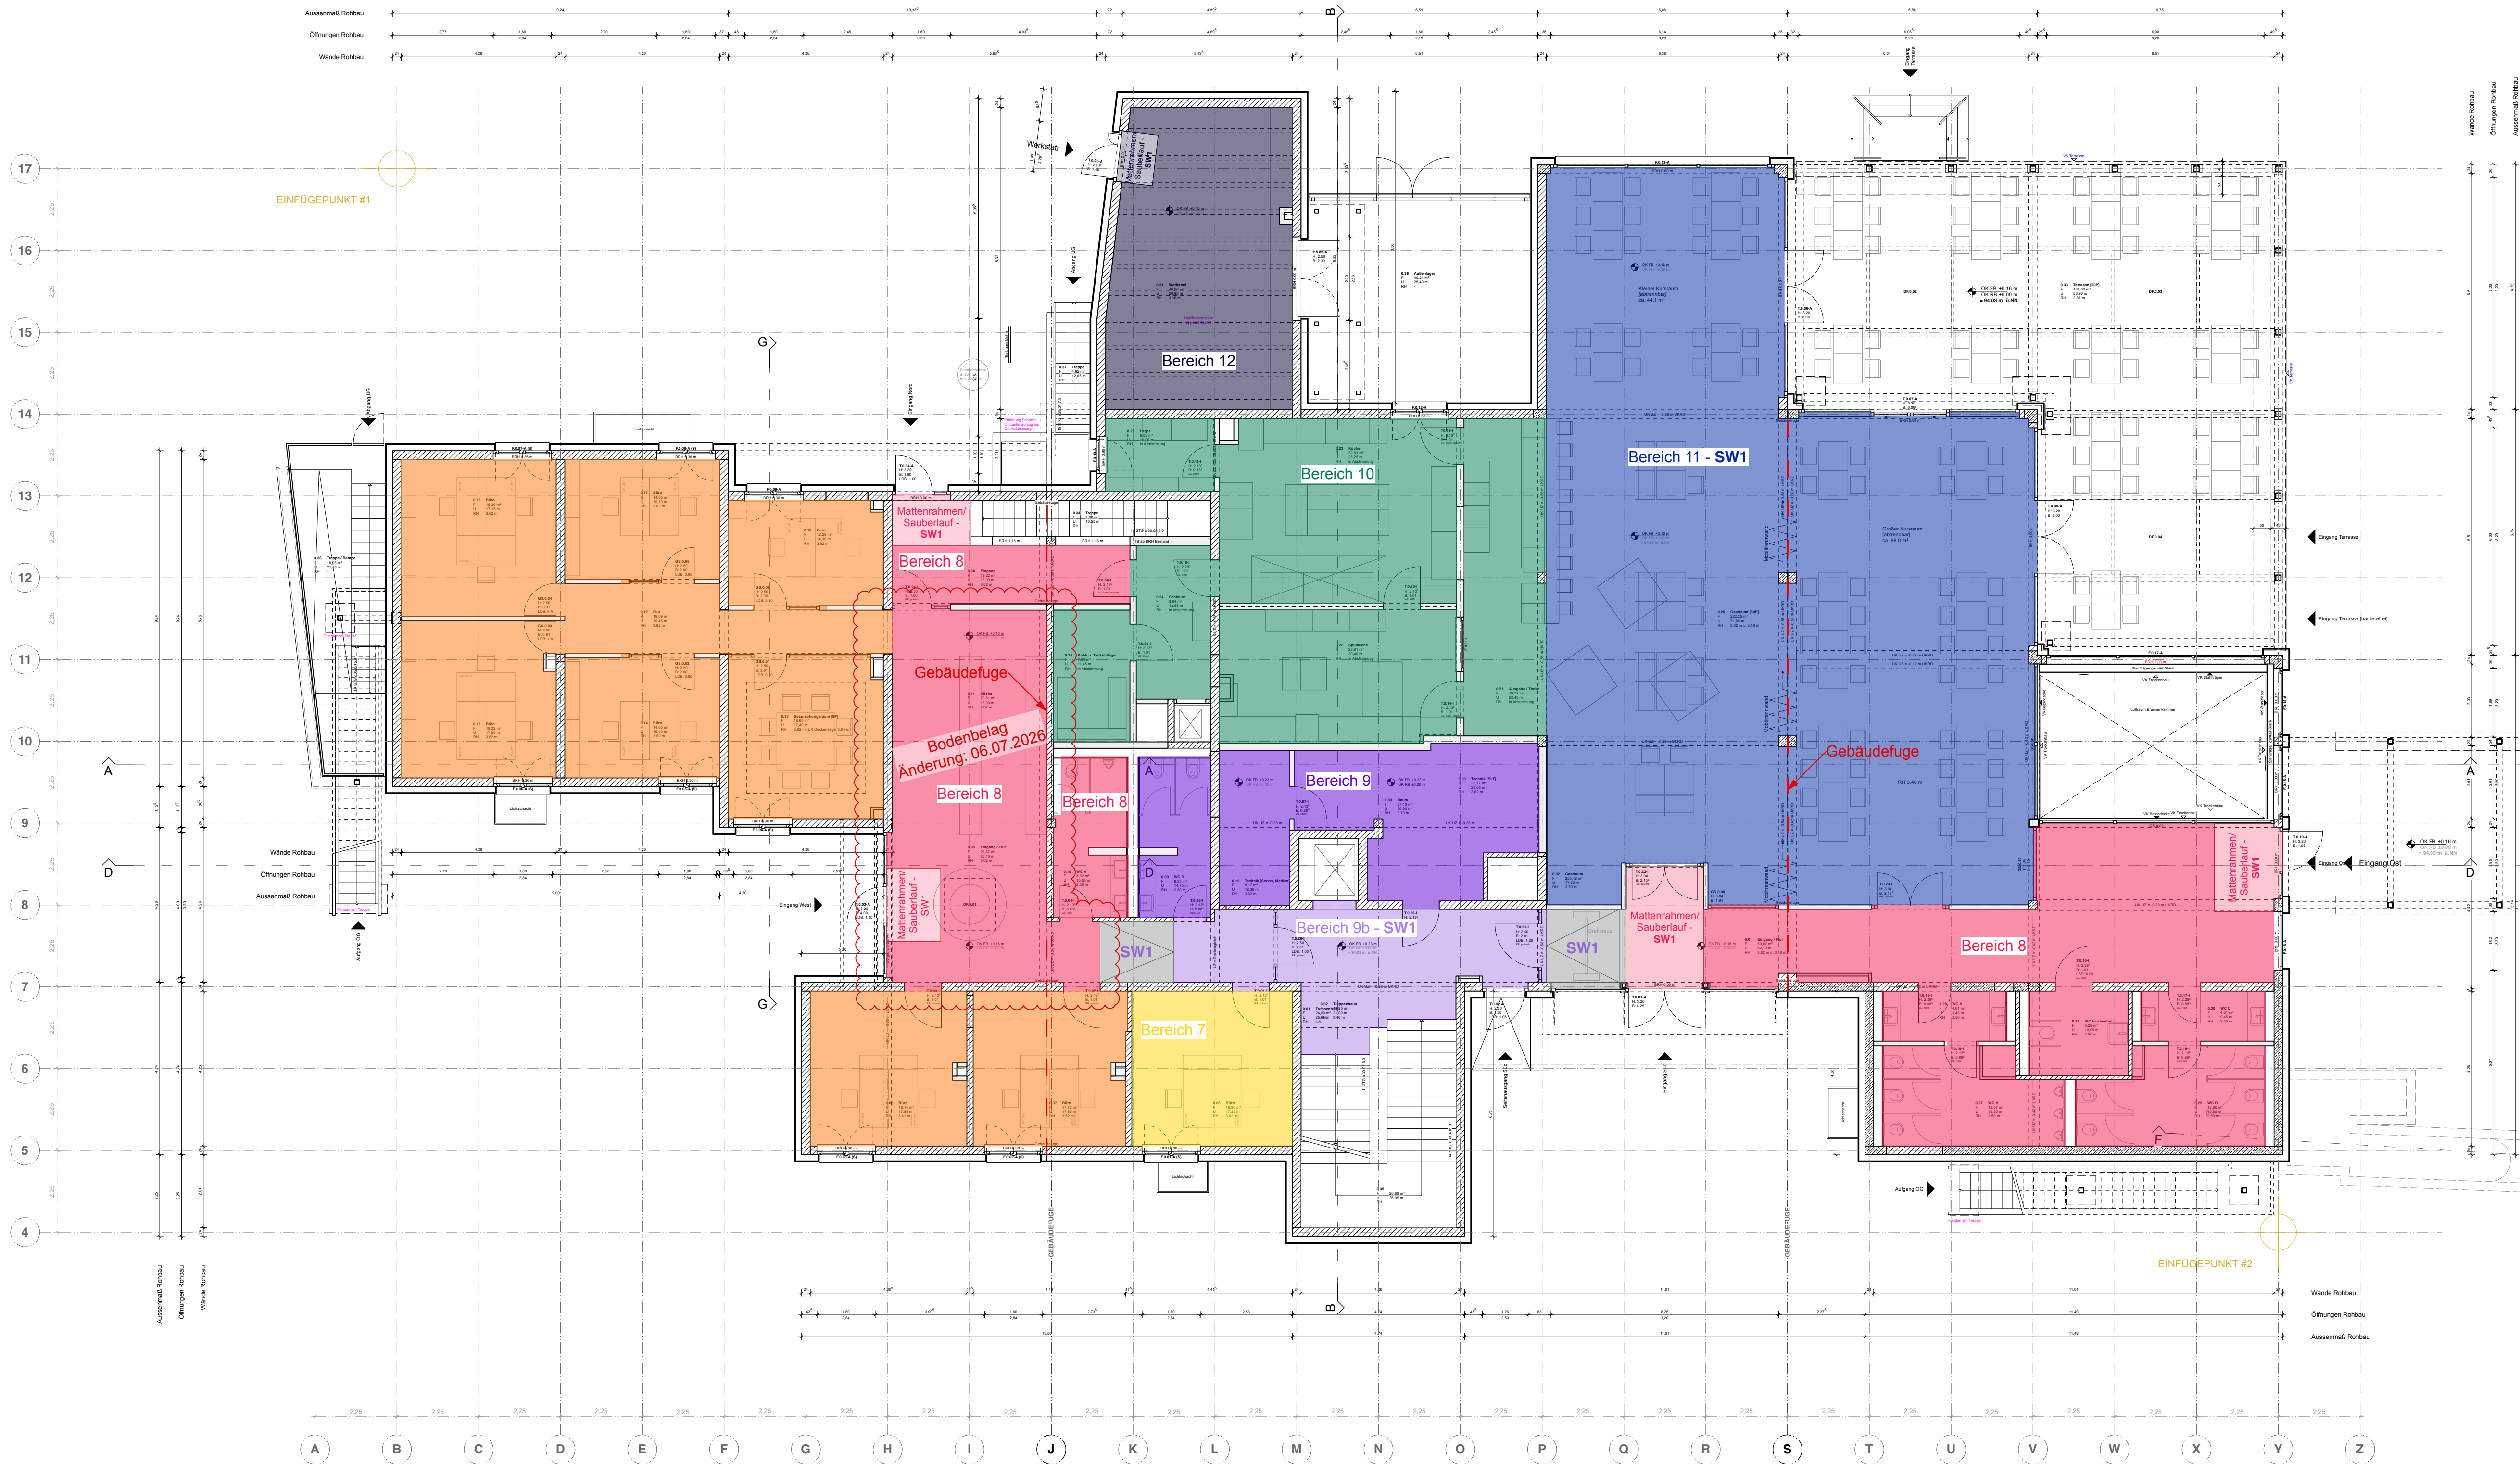

LEGENDE

- Bereich 6, Anwendungsbereich: **B1**
- Bereich 7, Anwendungsbereich: **B1**
- Bereich 8, Anwendungsbereich: **B1**
- Bereich 9, Anwendungsbereich: **B1**
- Bereich 10, Anwendungsbereich: **B2**
- Bereich 11, Anwendungsbereich: **C1**
- Bereich 12, Anwendungsbereich: **B3**
- Bereich Übergang/Gefälle
- SW1** Ausführung mit **CT-C40-F6-SW1**

Hinweis:
Die Bereiche in diesem Übersichtsplan sind schematisch dargestellt und in Verbindung mit Ausführungsplanung und Bodenaufbau-Details zu verwenden.

VORHABEN:
Sanierung u. Erweiterung
Gebäude Kurparkterrassen
mit Neubau Wandelgang

ORT:
Flur 9
Planstück: 1/10
Gemarkung: Bad Neuenahr
Oberstraße 8
53474 Bad Neuenahr-Ahrweiler

PLANINHALT:
Übersichtsplan:
Bodenaufbauten:
Erdgeschoss

MASSSTAB:
1:100

FORMAT:
DIN A1

GEZ:

PROJEKTNR.:
0413-0078

INDEX:

DATUM:
07.07.26

PLANCODE / DATEINAME:
KBN-0078_AR_R_3_K_ÜL_Bodenaufbauten EG

PHASE:
Ausführungsplanung

BAUHERREN:
Stadtverwaltung Bad Neuenahr-Ahrweiler
Hauptstraße 116
53474 Bad Neuenahr-Ahrweiler
vertreten durch:
Ahtal Marketing GmbH
vertr. durch: Jan Ritter

FORMAAT
Projektleiter Meyer Wachall Zepf -
Architekten PartGmbH
im Niedergarten 12a, 55124 Mainz
www.formaat.de
info@formaat.de
Tel. 0931 62919-0
vertr. durch: Johannes Zepf