


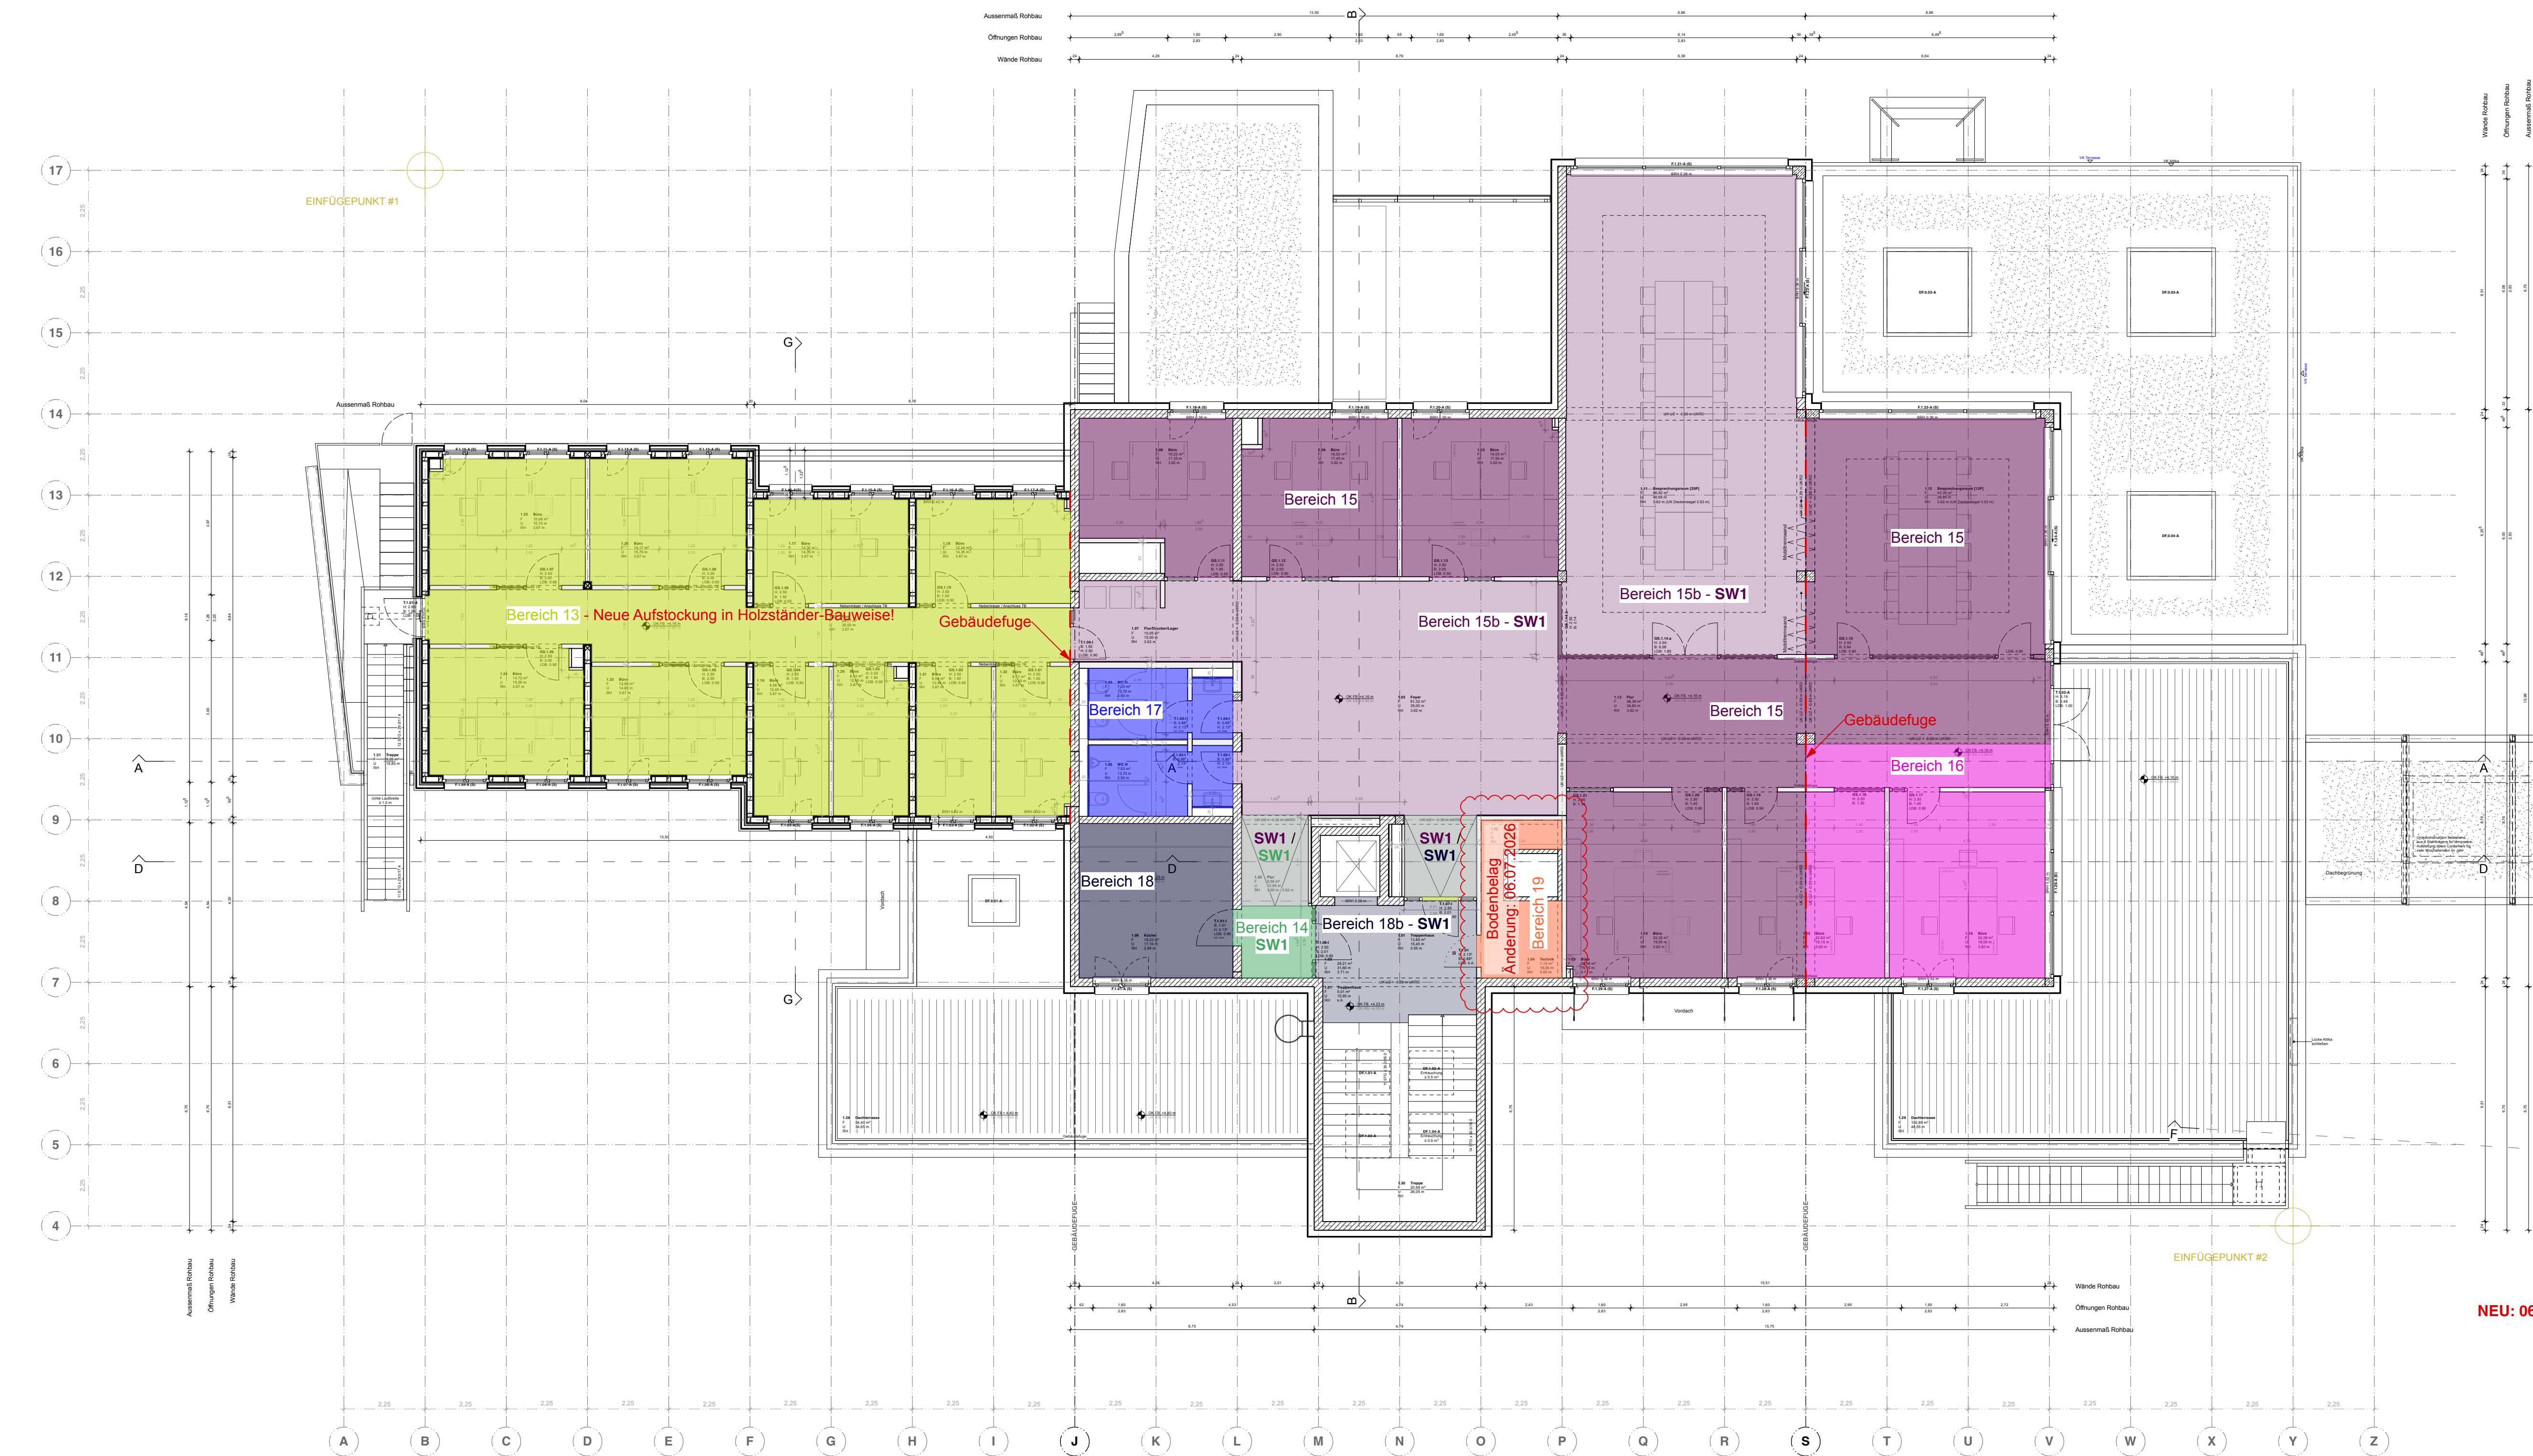

- LEGENDE**
- Bereich 13, Anwendungsbereich: **B1**
 - Bereich 14, Anwendungsbereich: **B1**
 - Bereich 15, Anwendungsbereich: **B1**
 - Bereich 16, Anwendungsbereich: **B1**
 - Bereich 17, Anwendungsbereich: **B1**
 - Bereich 18, Anwendungsbereich: **B1**
 - Bereich 19, Anwendungsbereich: **B1**
 - Bereich Übergang/Gefälle
 - SW1 Ausführung mit CT-C40-F6-SW1
- NEU: 06.07.2026**

Hinweis:
Die Bereiche in diesem Übersichtsplan sind schematisch dargestellt und in Verbindung mit Ausführungsplanung und Bodenaufbau-Details zu verwenden.

VORHABEN: Sanierung u. Erweiterung Gebäude Kurparkterrassen mit Neubau Wandelgang	BAUHERREN: Stadtverwaltung Bad Neuenahr-Ahrweiler Hauptstraße 116 53474 Bad Neuenahr-Ahrweiler vertreten durch: Ahtal Marketing GmbH vertr. durch: Jan Ritter
ORT: Flur 9 Planstück: 1/10 Gemarkung: Bad Neuenahr Oberstraße 8 53474 Bad Neuenahr-Ahrweiler	FORMAAT Architekten PartGmbH Im Niedergarten 12a, 55124 Mainz www.formaat.de info@formaat.de Tel. 0931 62919-0 vertr. durch: Johannes Zepf
PLANINHALT: Übersichtsplan: Bodenaufbauten: Obergeschoss	PHASE: Ausführungsplanung
MASSSTAB: 1:100	FORMAT: DIN A1
GEZ:	PROJEKTNR. INDEX: 0413-0078
DATUM: 07.07.26	PLANCODE / DATEINAME: KBN-0078_AR_R_3_K_ÜL_Bodenaufbauten OG