


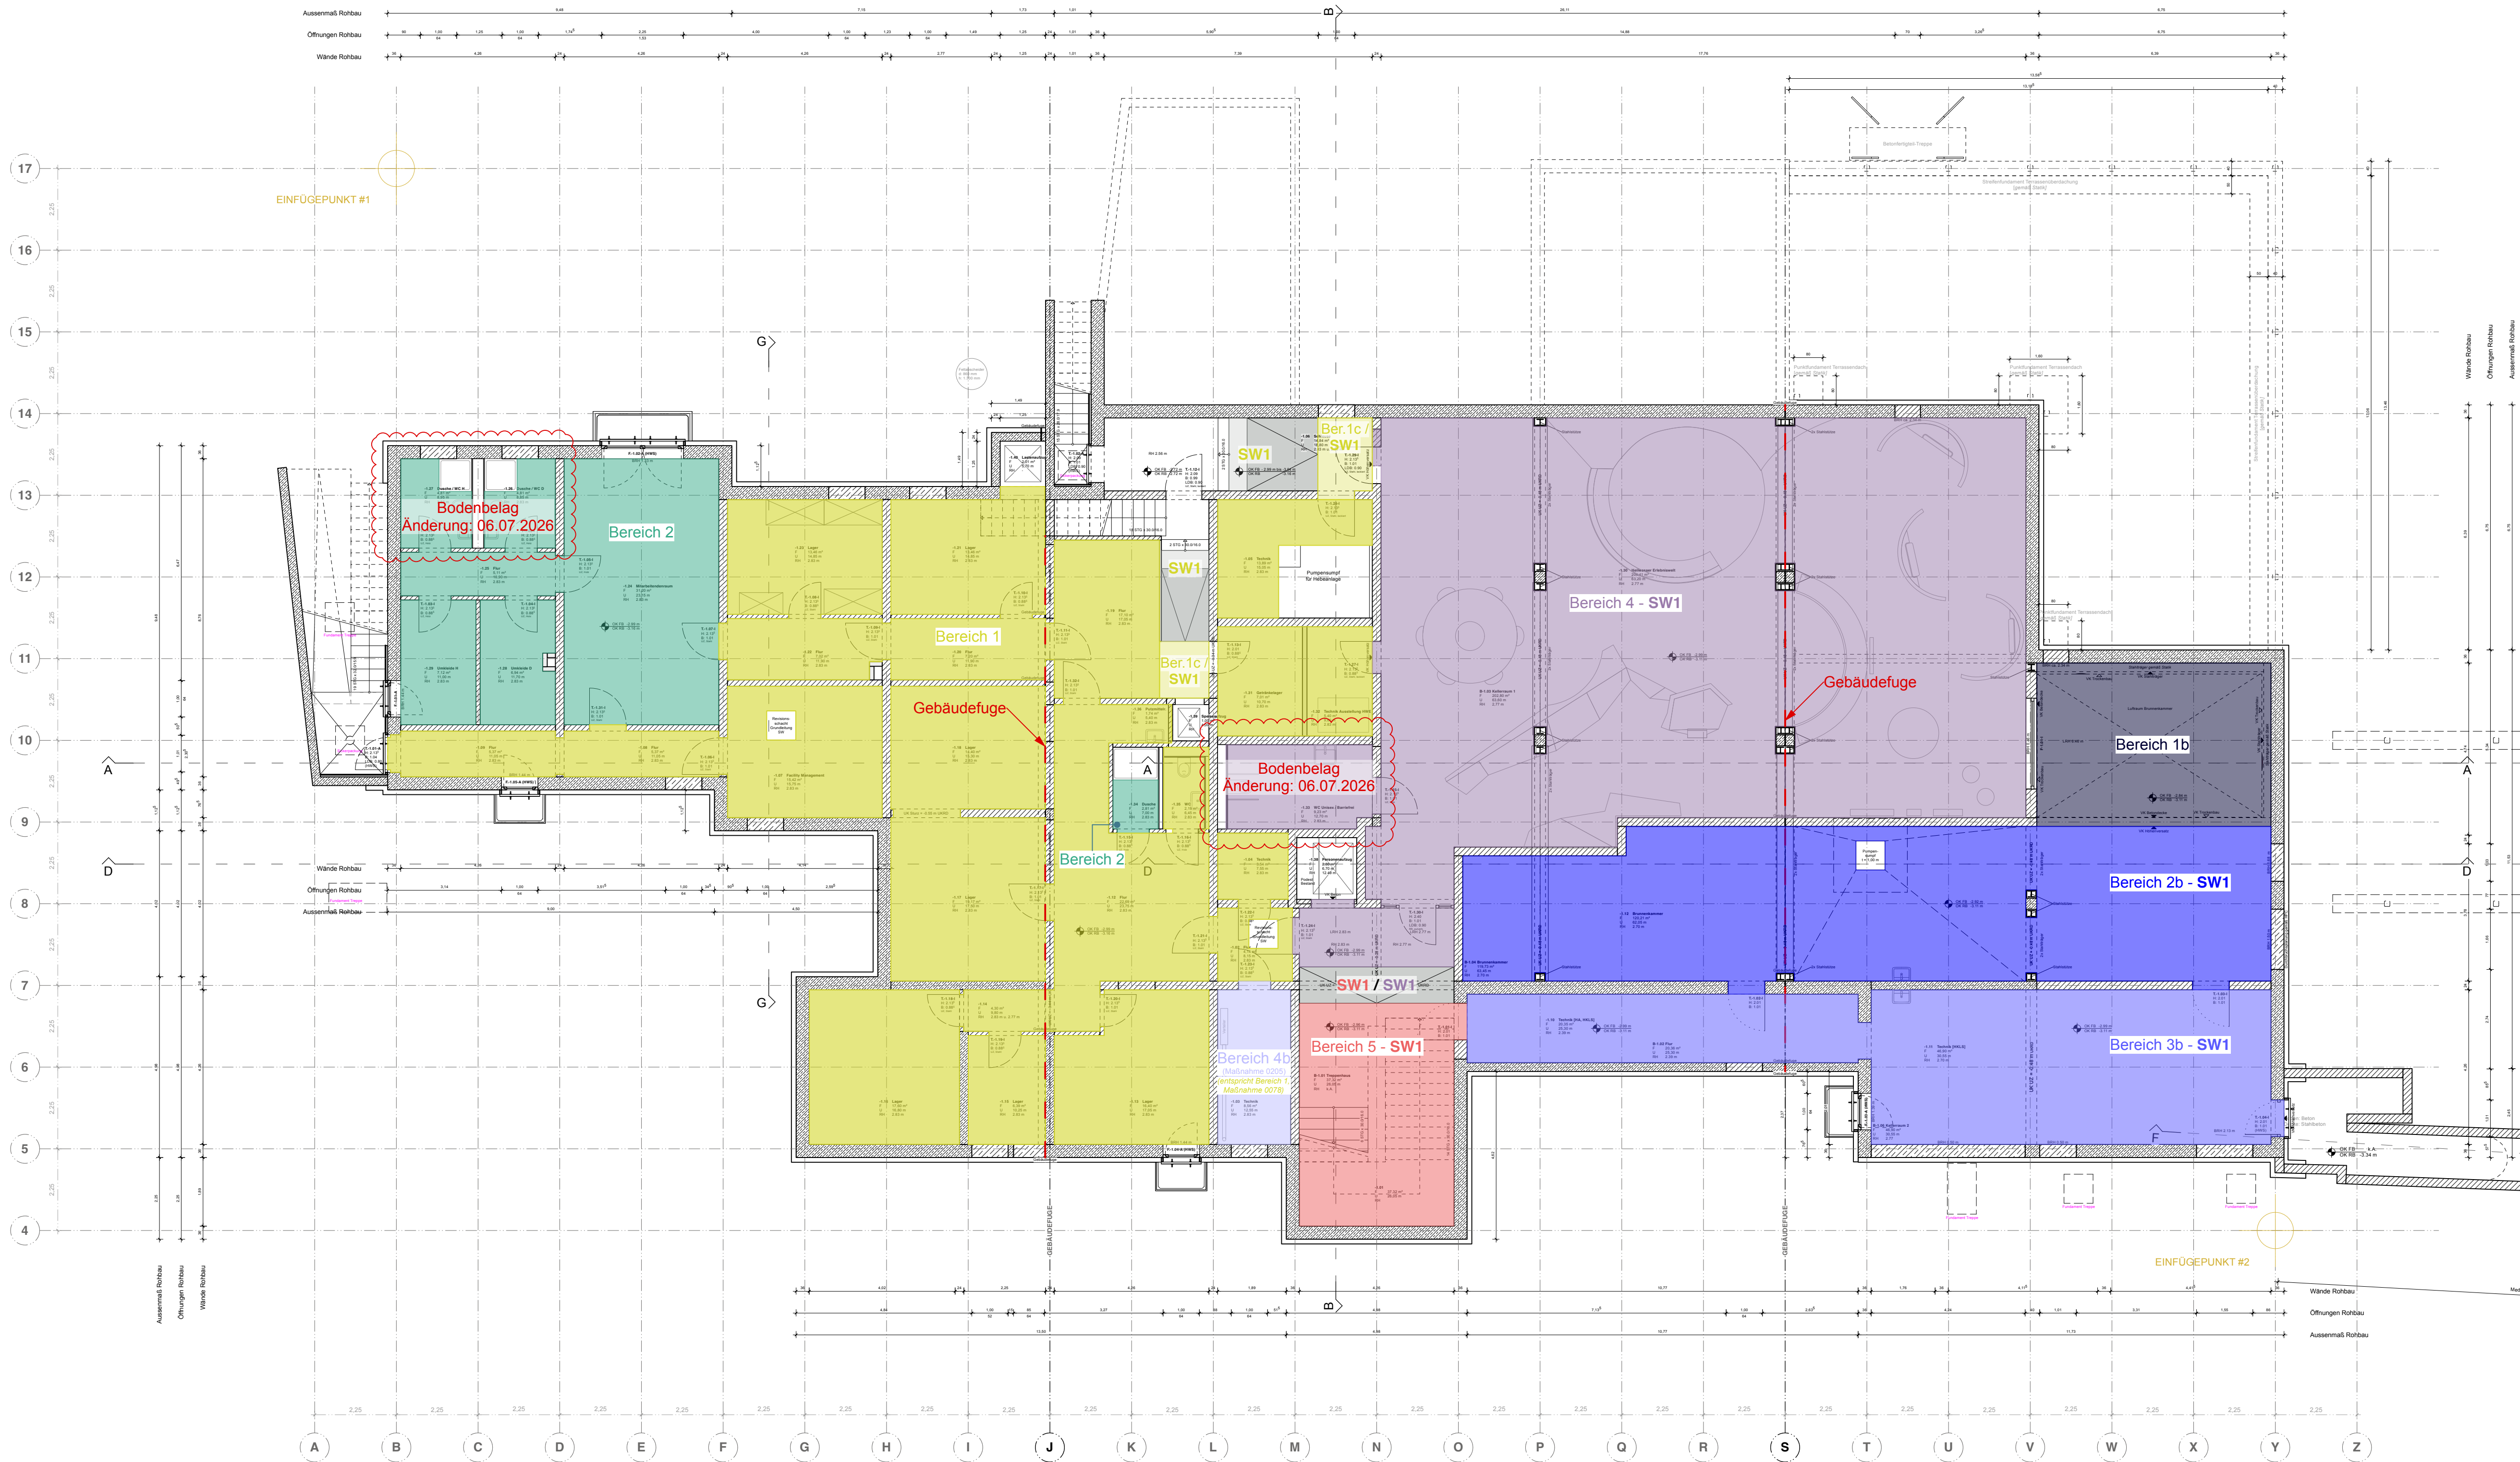

LEGENDE

Maßnahme 0205:

- Bereich 1b
- Bereich 2b
- Bereich 3b, Anwendungsbereich: B3

Maßnahme 0078:

- Bereich 4b, Anwendungsbereich: B1
- Bereich 1, Anwendungsbereich: B1
- Bereich 2, Anwendungsbereich: B1
- Bereich 3 entfällt! - Änderung: 06.07.2026**
- Bereich 4, Anwendungsbereich: C3
- Bereich 5, Anwendungsbereich: B1
- Bereich Übergang/Gefälle
- SW1 Ausführung mit CT-C40-F6-SW1

Hinweis:
Die Bereiche in diesem Übersichtsplan sind schematisch dargestellt und in Verbindung mit Ausführungsplanung und Bodenaufbau-Details zu verwenden.

VORHABEN: Sanierung u. Erweiterung Gebäude Kurparkterrassen mit Neubau Wandelgang	BAUHERREN: Stadtverwaltung Bad Neuenahr-Ahrweiler Hauptstraße 116 53474 Bad Neuenahr-Ahrweiler vertreten durch: Ahtal Marketing GmbH vertr. durch: Jan Ritter
ORT: Flur 9 Planstück: 1/10 Gemarkung: Bad Neuenahr Oberstraße 8 53474 Bad Neuenahr-Ahrweiler	FORMAAT Architekten Meyer Wachall Zepf - Ingenieur PartGmbH Im Niedergarten 12a, 55124 Mainz www.formaat.de info@formaat.de Tel. 0931 62919-0 vertr. durch: Johannes Zepf
PLANINHALT: Übersichtsplan: Bodenaufbauten: Untergeschoss	MASSSTAB: 1:100
FORMAT: DIN A1	GEZ: 0413-0078
PROJEKTNR.: KBN-0078_AR_R_3_K_ÜL_Bodenaufbauten UG	INDEX: 0413-0078
DATUM: 07.07.26	PHASE: Ausführungsplanung