


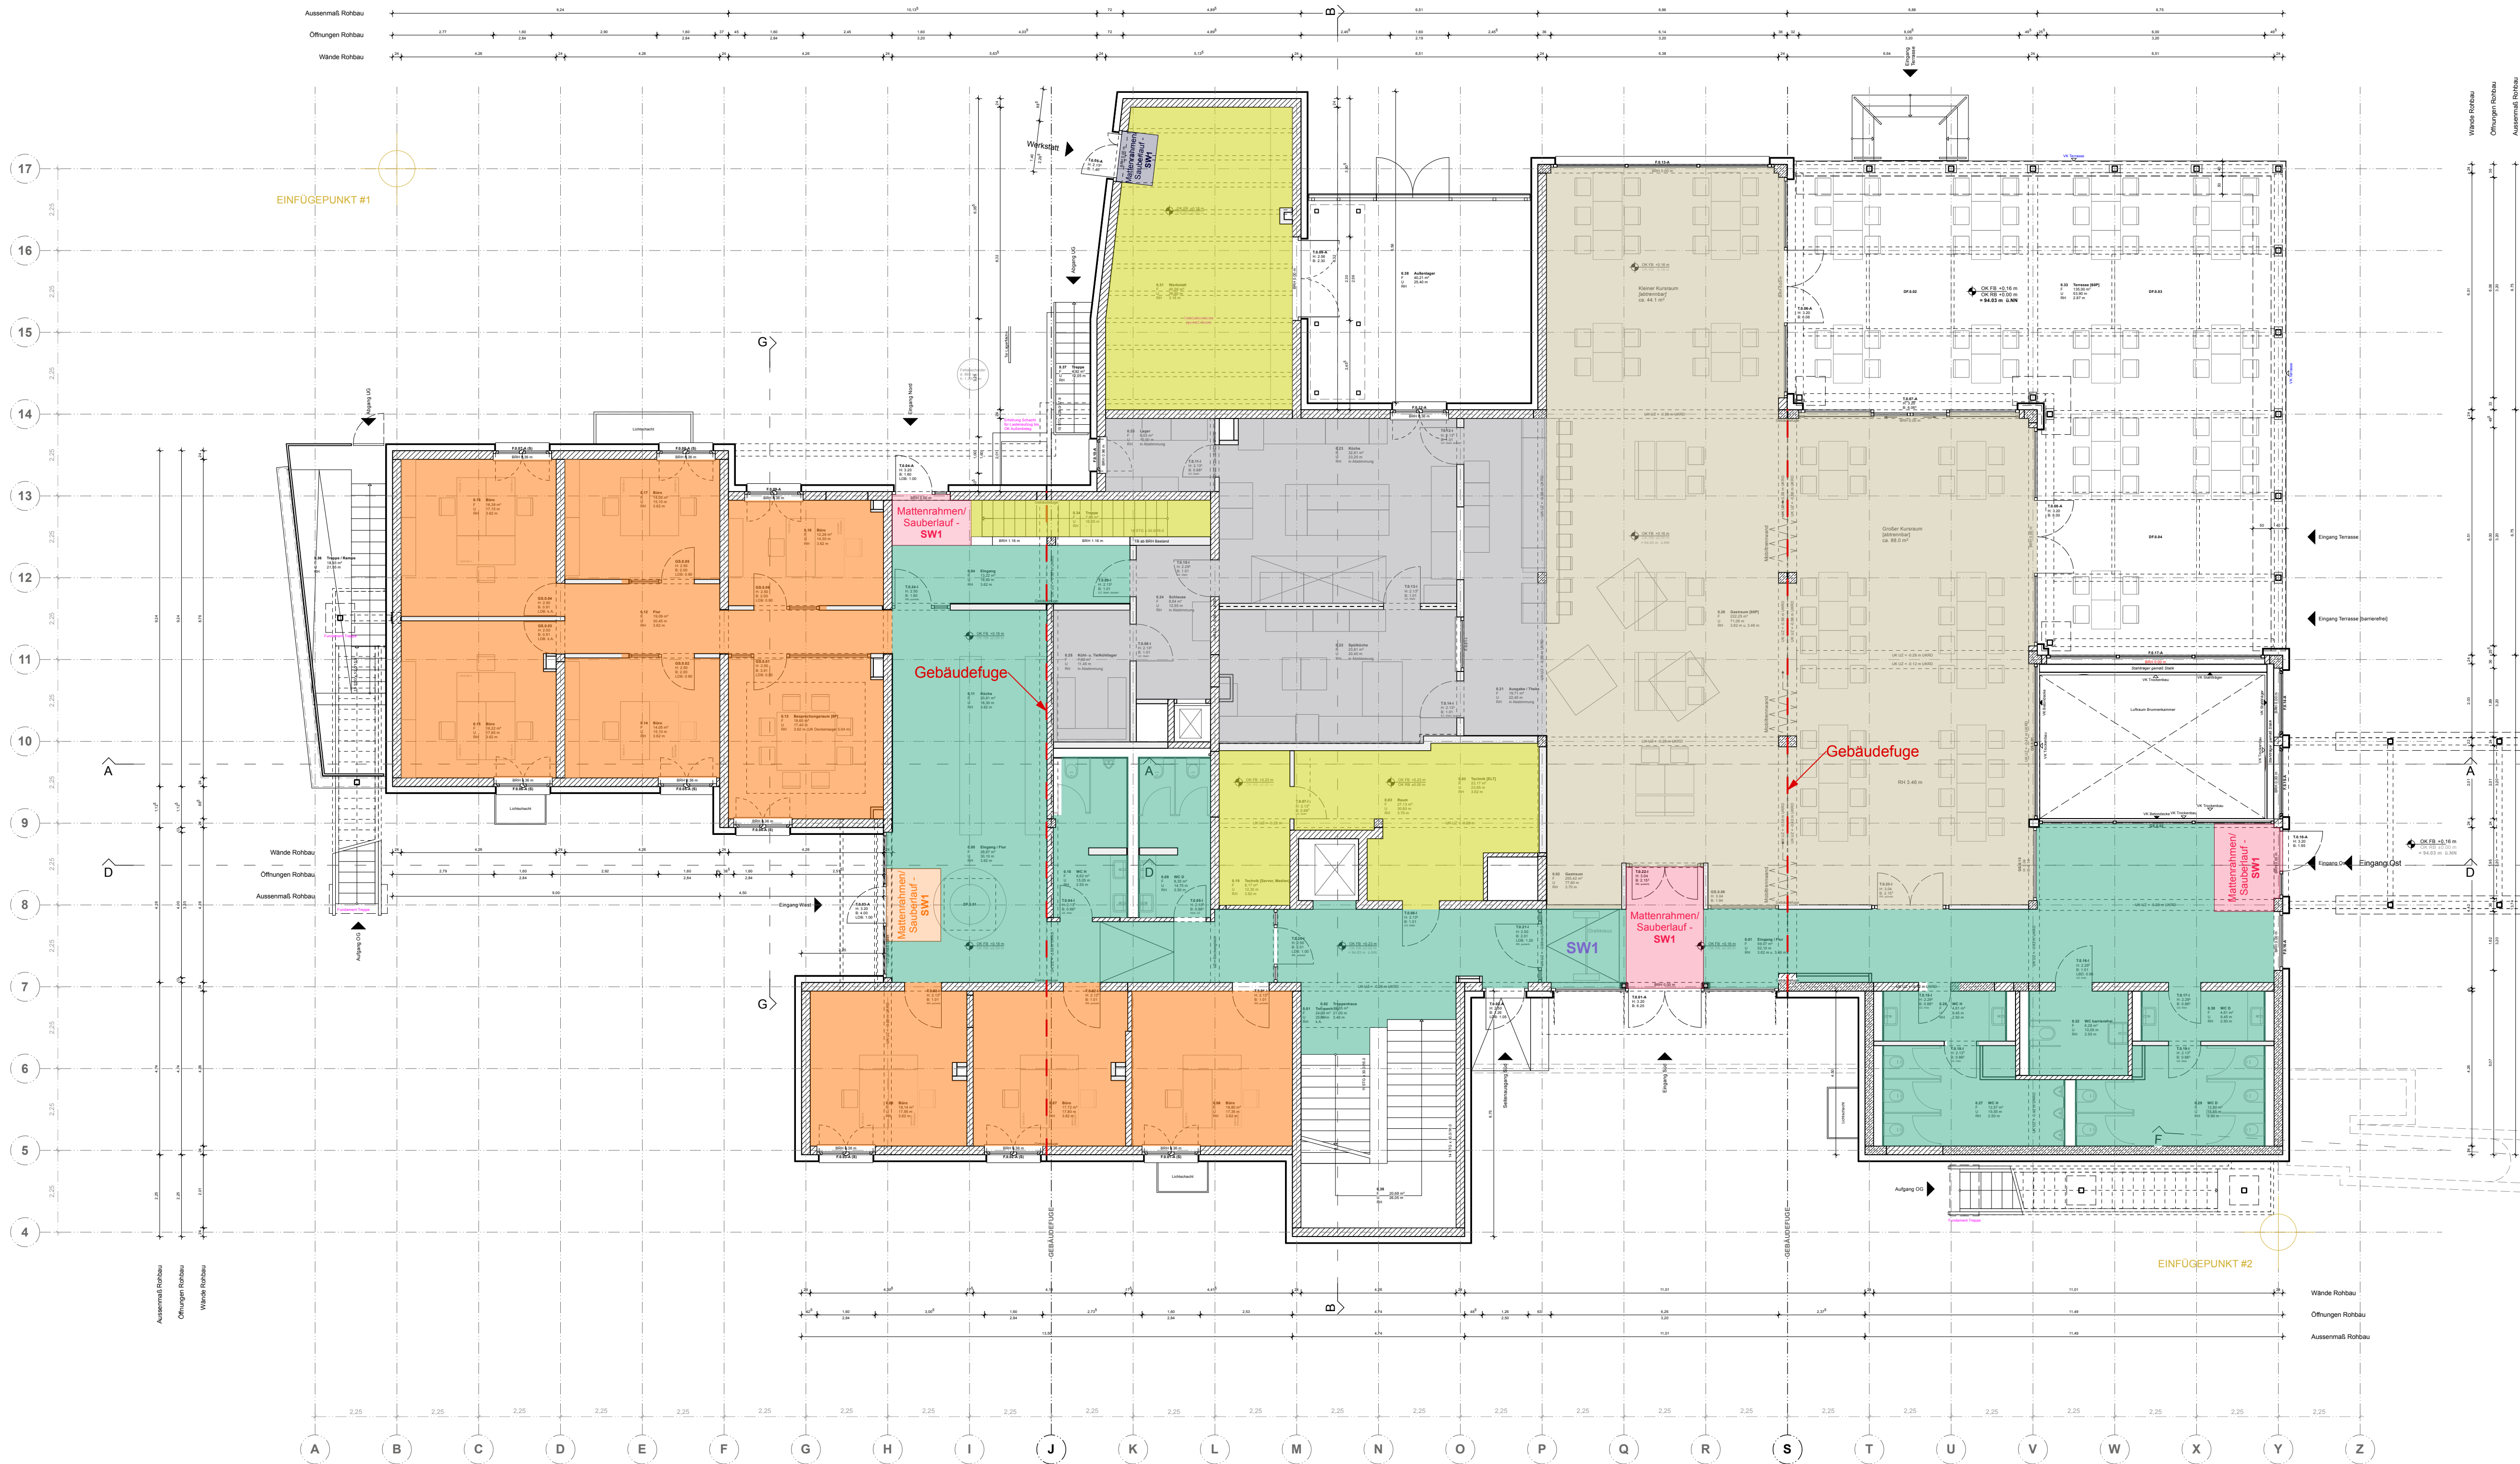

LEGENDE

Maßnahme 0078:

- Lino, Marmoleum Coca Earl Grey  
Material und Produkt entschieden!
- Parkett  
Material Entschieden - Bemusterung folgt!
- Staubbindender Anstrich  
Material entschieden - Bemusterung nach RAL
- Fliesen  
Bemusterung nach RAL
- Teppichfliese  
Material entschieden Bemusterung folgt!

**Hinweis:**  
Die Bereiche in diesem Übersichtsplan sind schematisch dargestellt und in Verbindung mit Ausführungsplanung und Bodenaufbau-Details zu verwenden.

|   |                   |   |                          |        |                    |
|---|-------------------|---|--------------------------|--------|--------------------|
| <b>VORHABEN:</b><br>Sanierung u. Erweiterung<br>Gebäude Kurparkterrassen<br>mit Neubau Wandelgang                   |                   | <b>BAUHERRIN:</b><br>Stadtverwaltung Bad Neuenahr-Ahrweiler<br>Hauptstraße 116<br>53474 Bad Neuenahr-Ahrweiler<br>vertreten durch:<br>Ahtal Marketing GmbH<br>vert. durch: Jan Ritter               |                          |        |                    |
| <b>ORT:</b><br>Flur 9<br>Flurstück: 1/10<br>Gemarkung: Bad Neuenahr<br>Oberstraße 8<br>53474 Bad Neuenahr-Ahrweiler |                   | <b>FORMAAT</b><br>FORMAAT Meyer Wachall Zepf -<br>Architekten PartGmbH<br>Im Niedergarten 12a, 55124 Mainz<br>www.formaat.de<br>info@formaat.de<br>Tel. 0931 62919-0,<br>vert. durch: Johannes Zepf |                          |        |                    |
| <b>PLANINHALT:</b><br>Übersichtsplan: Bodenbeläge<br>Erdgeschoss                                                    |                   |   |                          |        |                    |
| MASSTAB:<br>1:100                                                                                                   | FORMAT:<br>DIN A1 | GEZ:   | PROJEKTNR.:<br>0413-0078 | INDEX: | DATUM:<br>01.07.26 |
| <b>PLANCODE / DATEINAME:</b><br>KBN-0078_AR_R_3_K_ÜL_Bodenbeläge EG                                                 |                   |   |                          |        |                    |
| <b>PHASE:</b><br>Ausführungsplanung                                                                                 |                   |   |                          |        |                    |