


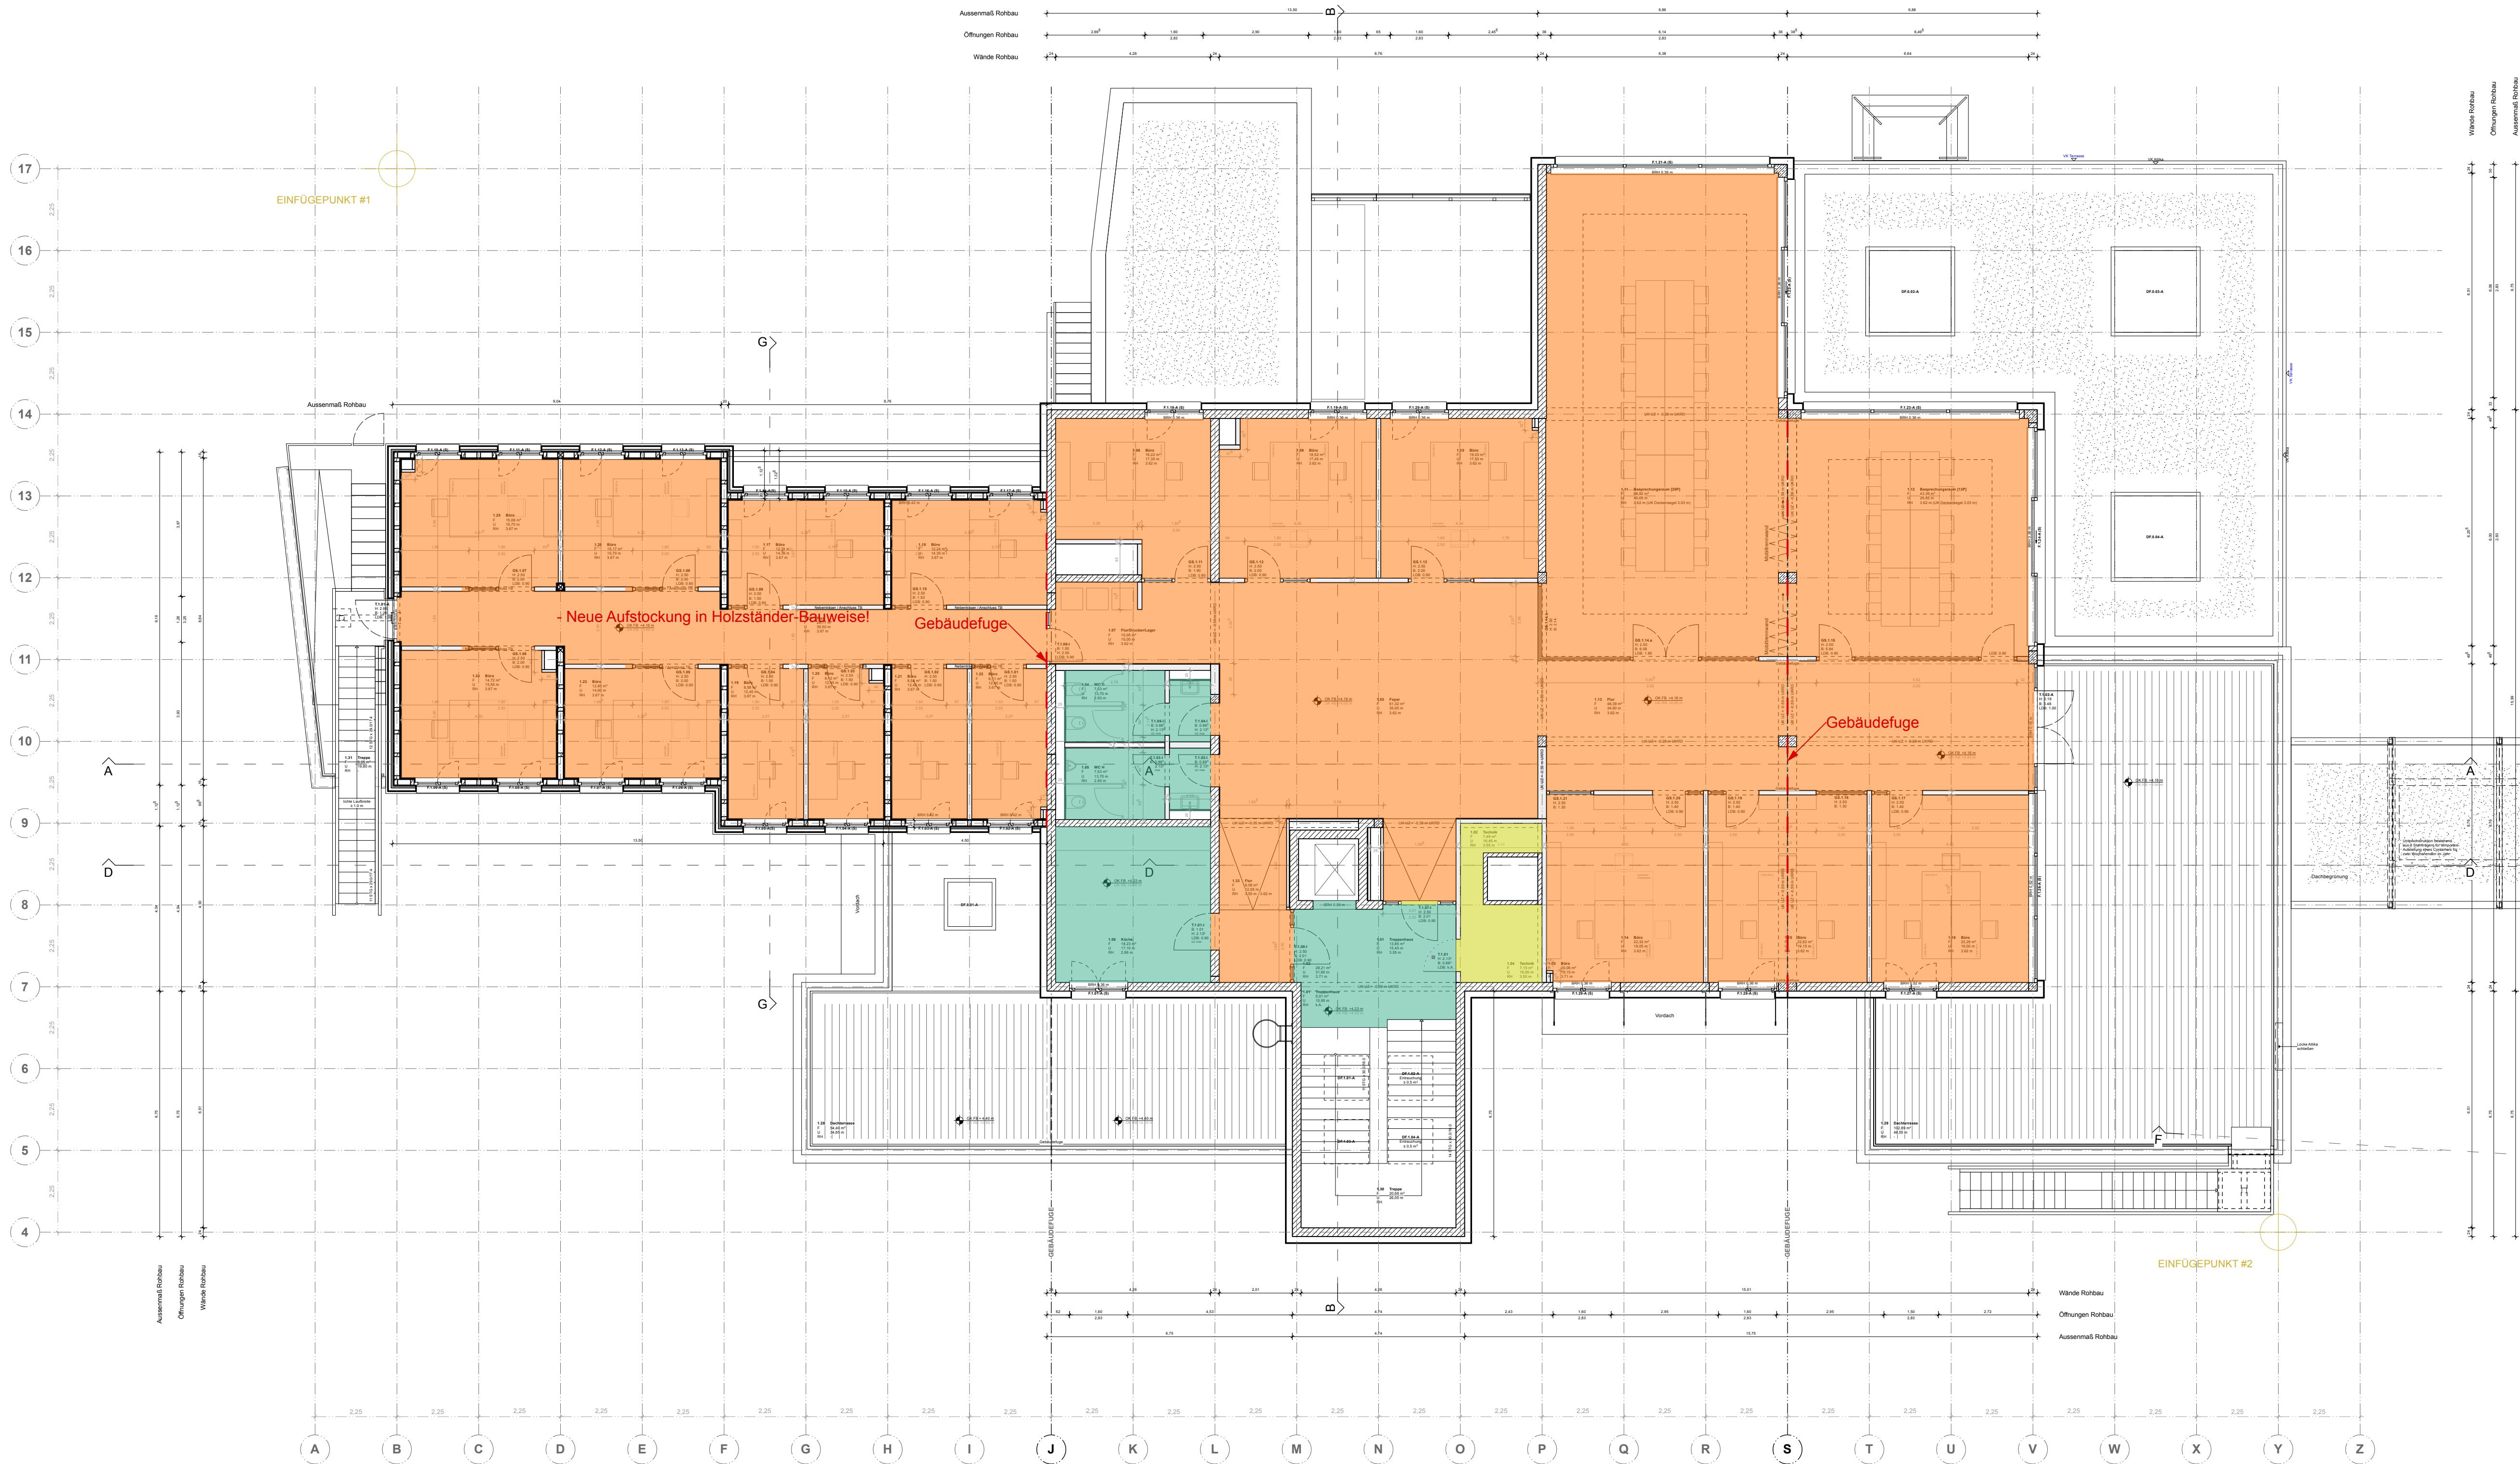

LEGENDE

Maßnahme 0078:

- Lino, Marmoleum Coca Earl Grey
Material und Produkt entschieden!
- Teppichfliese
Material entschieden Bemusterung folgt!
- Staubbindender Anstrich
Entscheiden - Bemusterung nach RAL

Hinweis:
Die Bereiche in diesem Übersichtsplan sind schematisch dargestellt und in Verbindung mit Ausführungsplanung und Bodenaufbau-Details zu verwenden.

VORHABEN: Sanierung u. Erweiterung Gebäude Kurparkterrassen mit Neubau Wandelgang		BAUHERREN: Stadterwaltung Bad Neuenahr-Ahrweiler Hauptstraße 116 53474 Bad Neuenahr-Ahrweiler vertreten durch: Ahtal Marketing GmbH vertr. durch: Jan Ritter	
ORT: Flur: 9 Flurstück: 1/10 Gemarkung: Bad Neuenahr Oberstraße 8 53474 Bad Neuenahr-Ahrweiler		FORMAAT FORMAAT Meyer Wächall Zepf - Architekten PartGmbH Im Niedergarten 12a, 55124 Mainz www.formaat.de info@formaat.de Tel. 0931 62919-0, vertr. durch: Johannes Zepf	
PLANINHALT: Übersichtsplan: Bodenaufbauten Obergeschoss		MASSSTAB: 1:100	
FORMAT: DIN A1		PROJEKTNR. / INDEX: 0413-0078	
DATUM: 01.07.26		PLANCODE / DATEINAME: KBN-0078_AR_R_3_K_ÜL_Bodenbeläge OG	

