


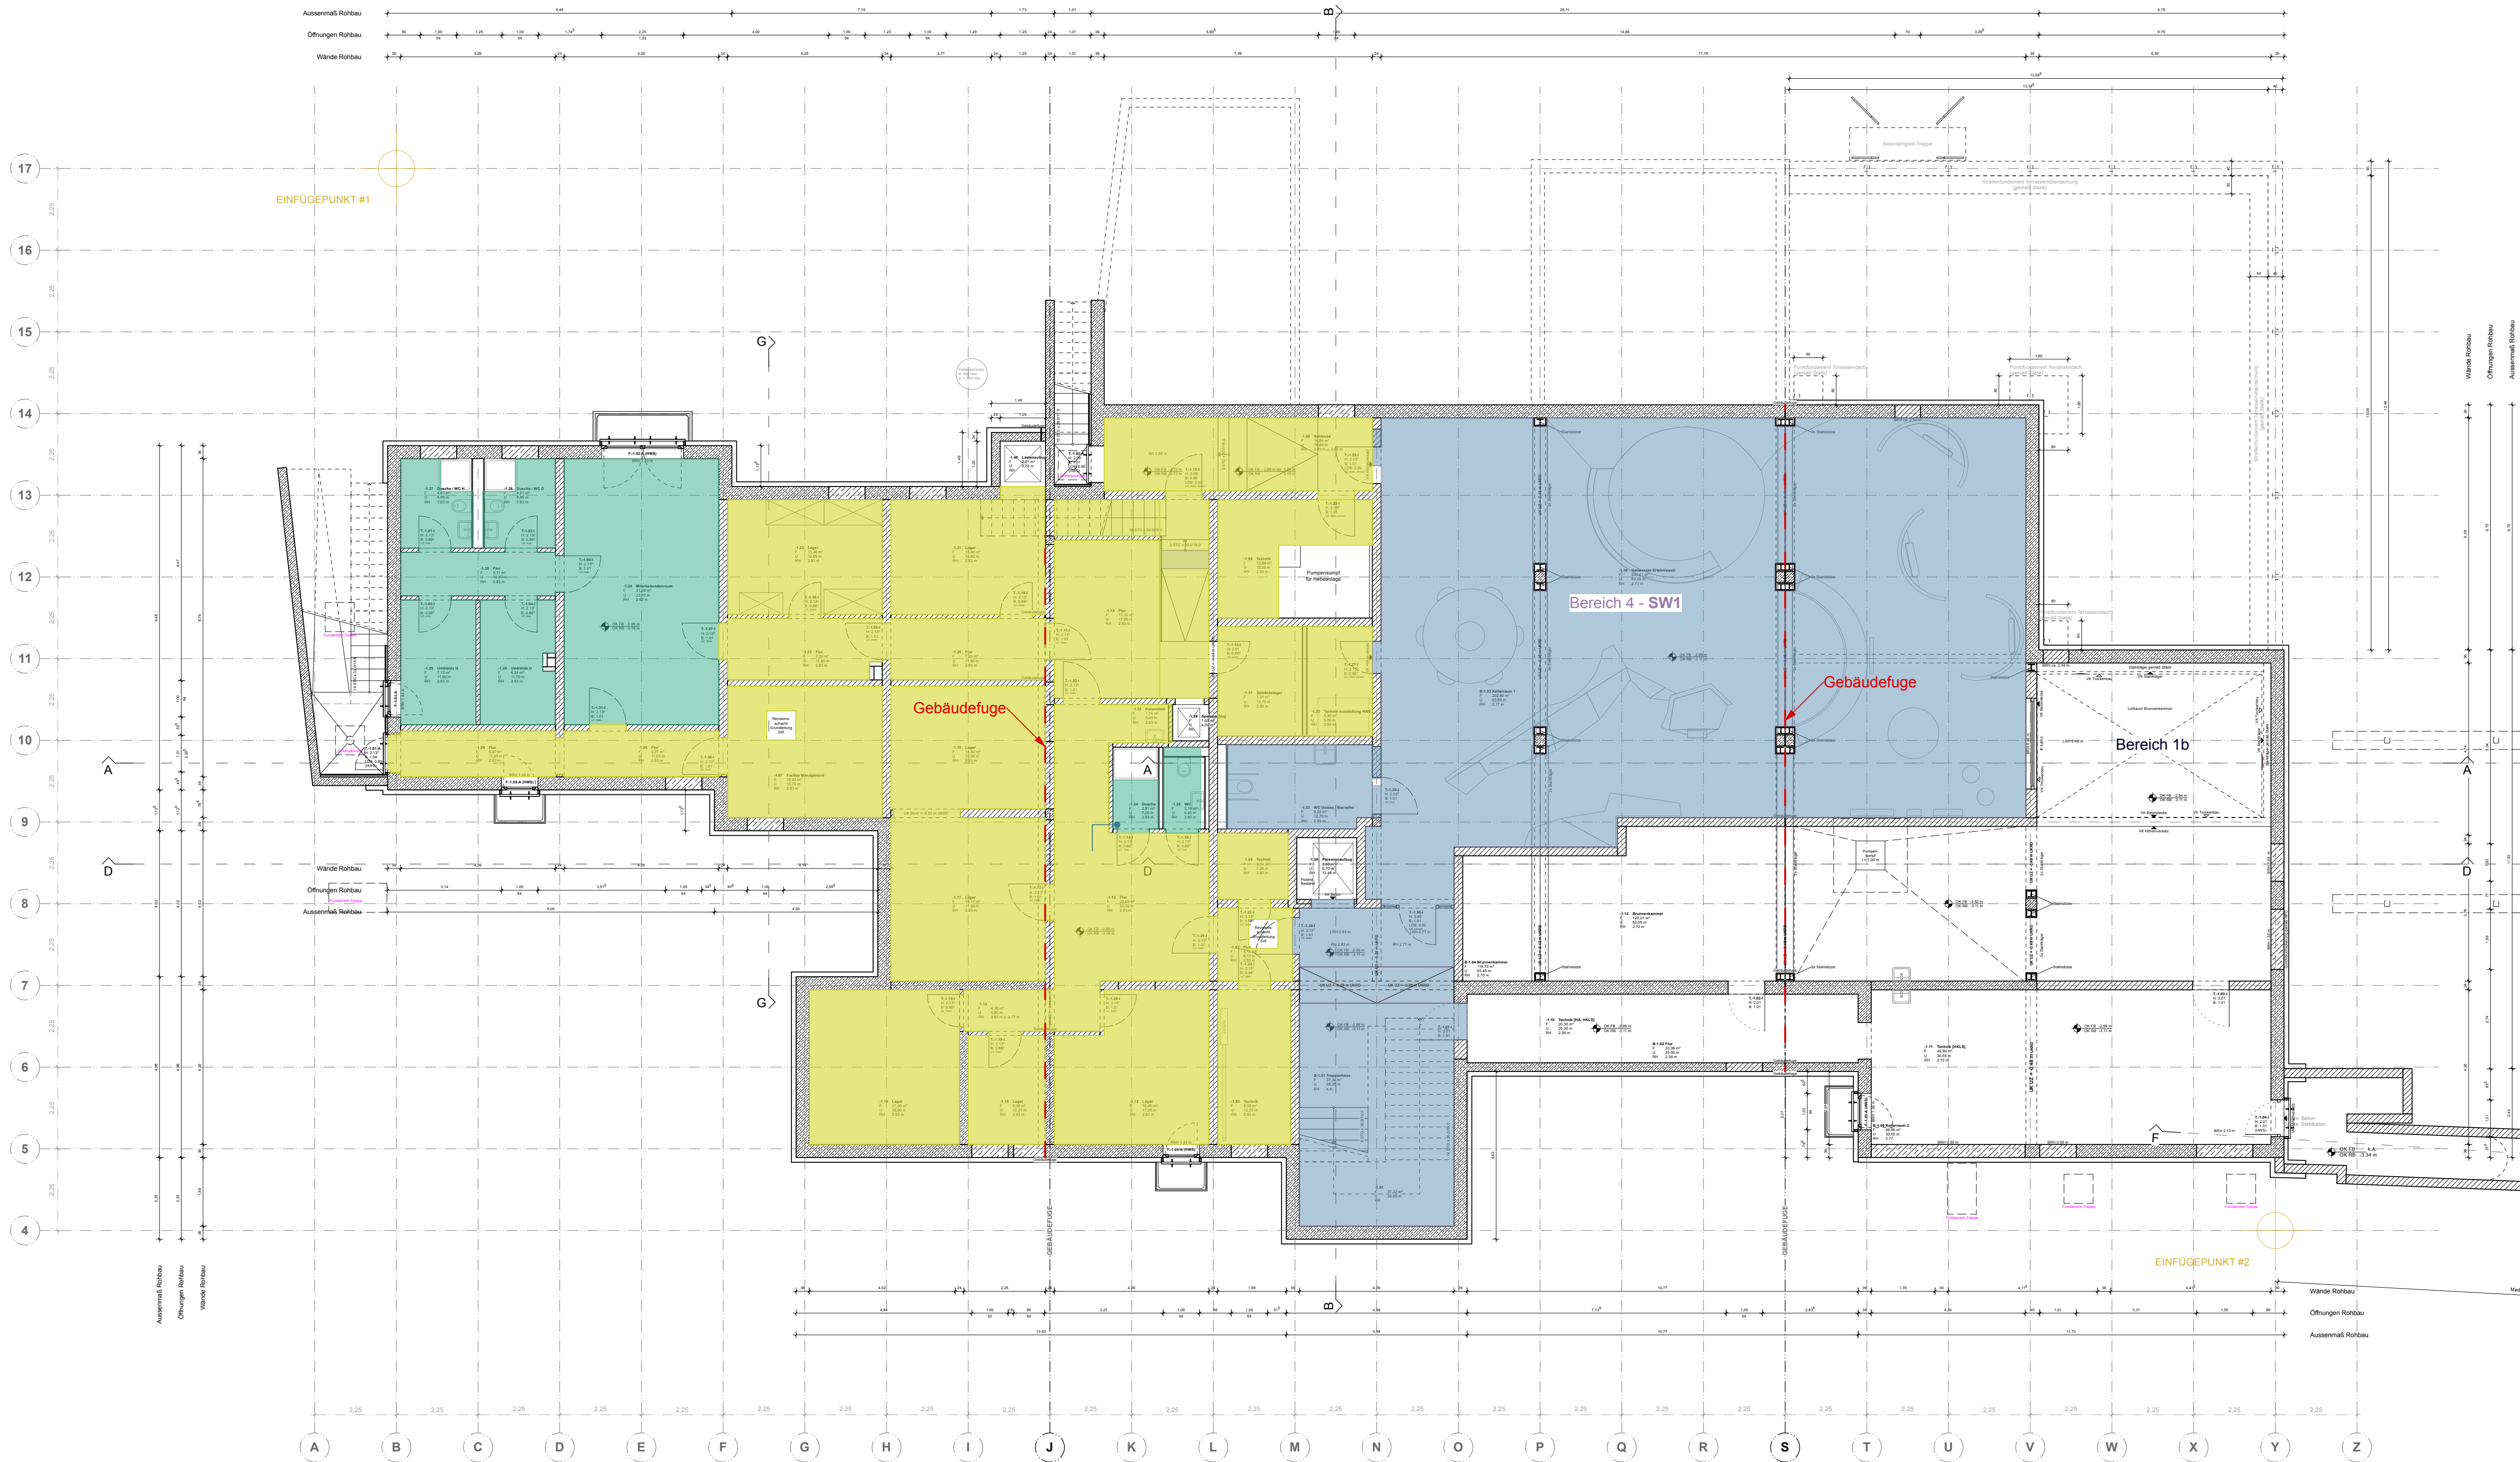

LEGENDE

Maßnahme 0078:

- Lino, Marmoleum Coca Earl Grey
Material und Produkt entschieden!
- Lino, Marmoleum Coca Black Tea
Material und Produkt entschieden!
- Staubbindender Anstrich
Entscheiden - Bemusterung nach RAL

Hinweis:
Die Bereiche in diesem Übersichtsplan sind schematisch dargestellt und in Verbindung mit Ausführungsplanung und Bodenaufbau-Details zu verwenden.

VORHABEN: Sanierung u. Erweiterung Gebäude Kurparkterrassen mit Neubau Wandelgang	Stadtverwaltung Bad Neuenahr-Ahrweiler Hauptstraße 116 53474 Bad Neuenahr-Ahrweiler vertreten durch: Ahtal Marketing GmbH vertr. durch: Jan Ritter
ORT: Flur 9 Planstück: 1/10 Gemarkung: Bad Neuenahr Oberstraße 8 53474 Bad Neuenahr-Ahrweiler	FORMAAT FORMAAT Meyer Wächall Zepf - Architekten PartGmbH Im Niedergarten 12a, 55124 Mainz www.formaat.de info@formaat.de Tel. 0931 62919-0, vertr. durch: Johannes Zepf
PLANINHALT: Übersichtsplan: Bodenbeläge Untergeschoss	
MASSSTAB: 1:100	FORMAT: DIN A1
GEZ:	PROJEKTNR.: 0413-0078
INDEX:	INDEX:
DATUM: 01.07.26	
PLANCODE / DATEINAME: KBN-0078_AR_R_3_K_ÜL_Bodenbeläge_UG	
PHASE: Ausführungsplanung	