


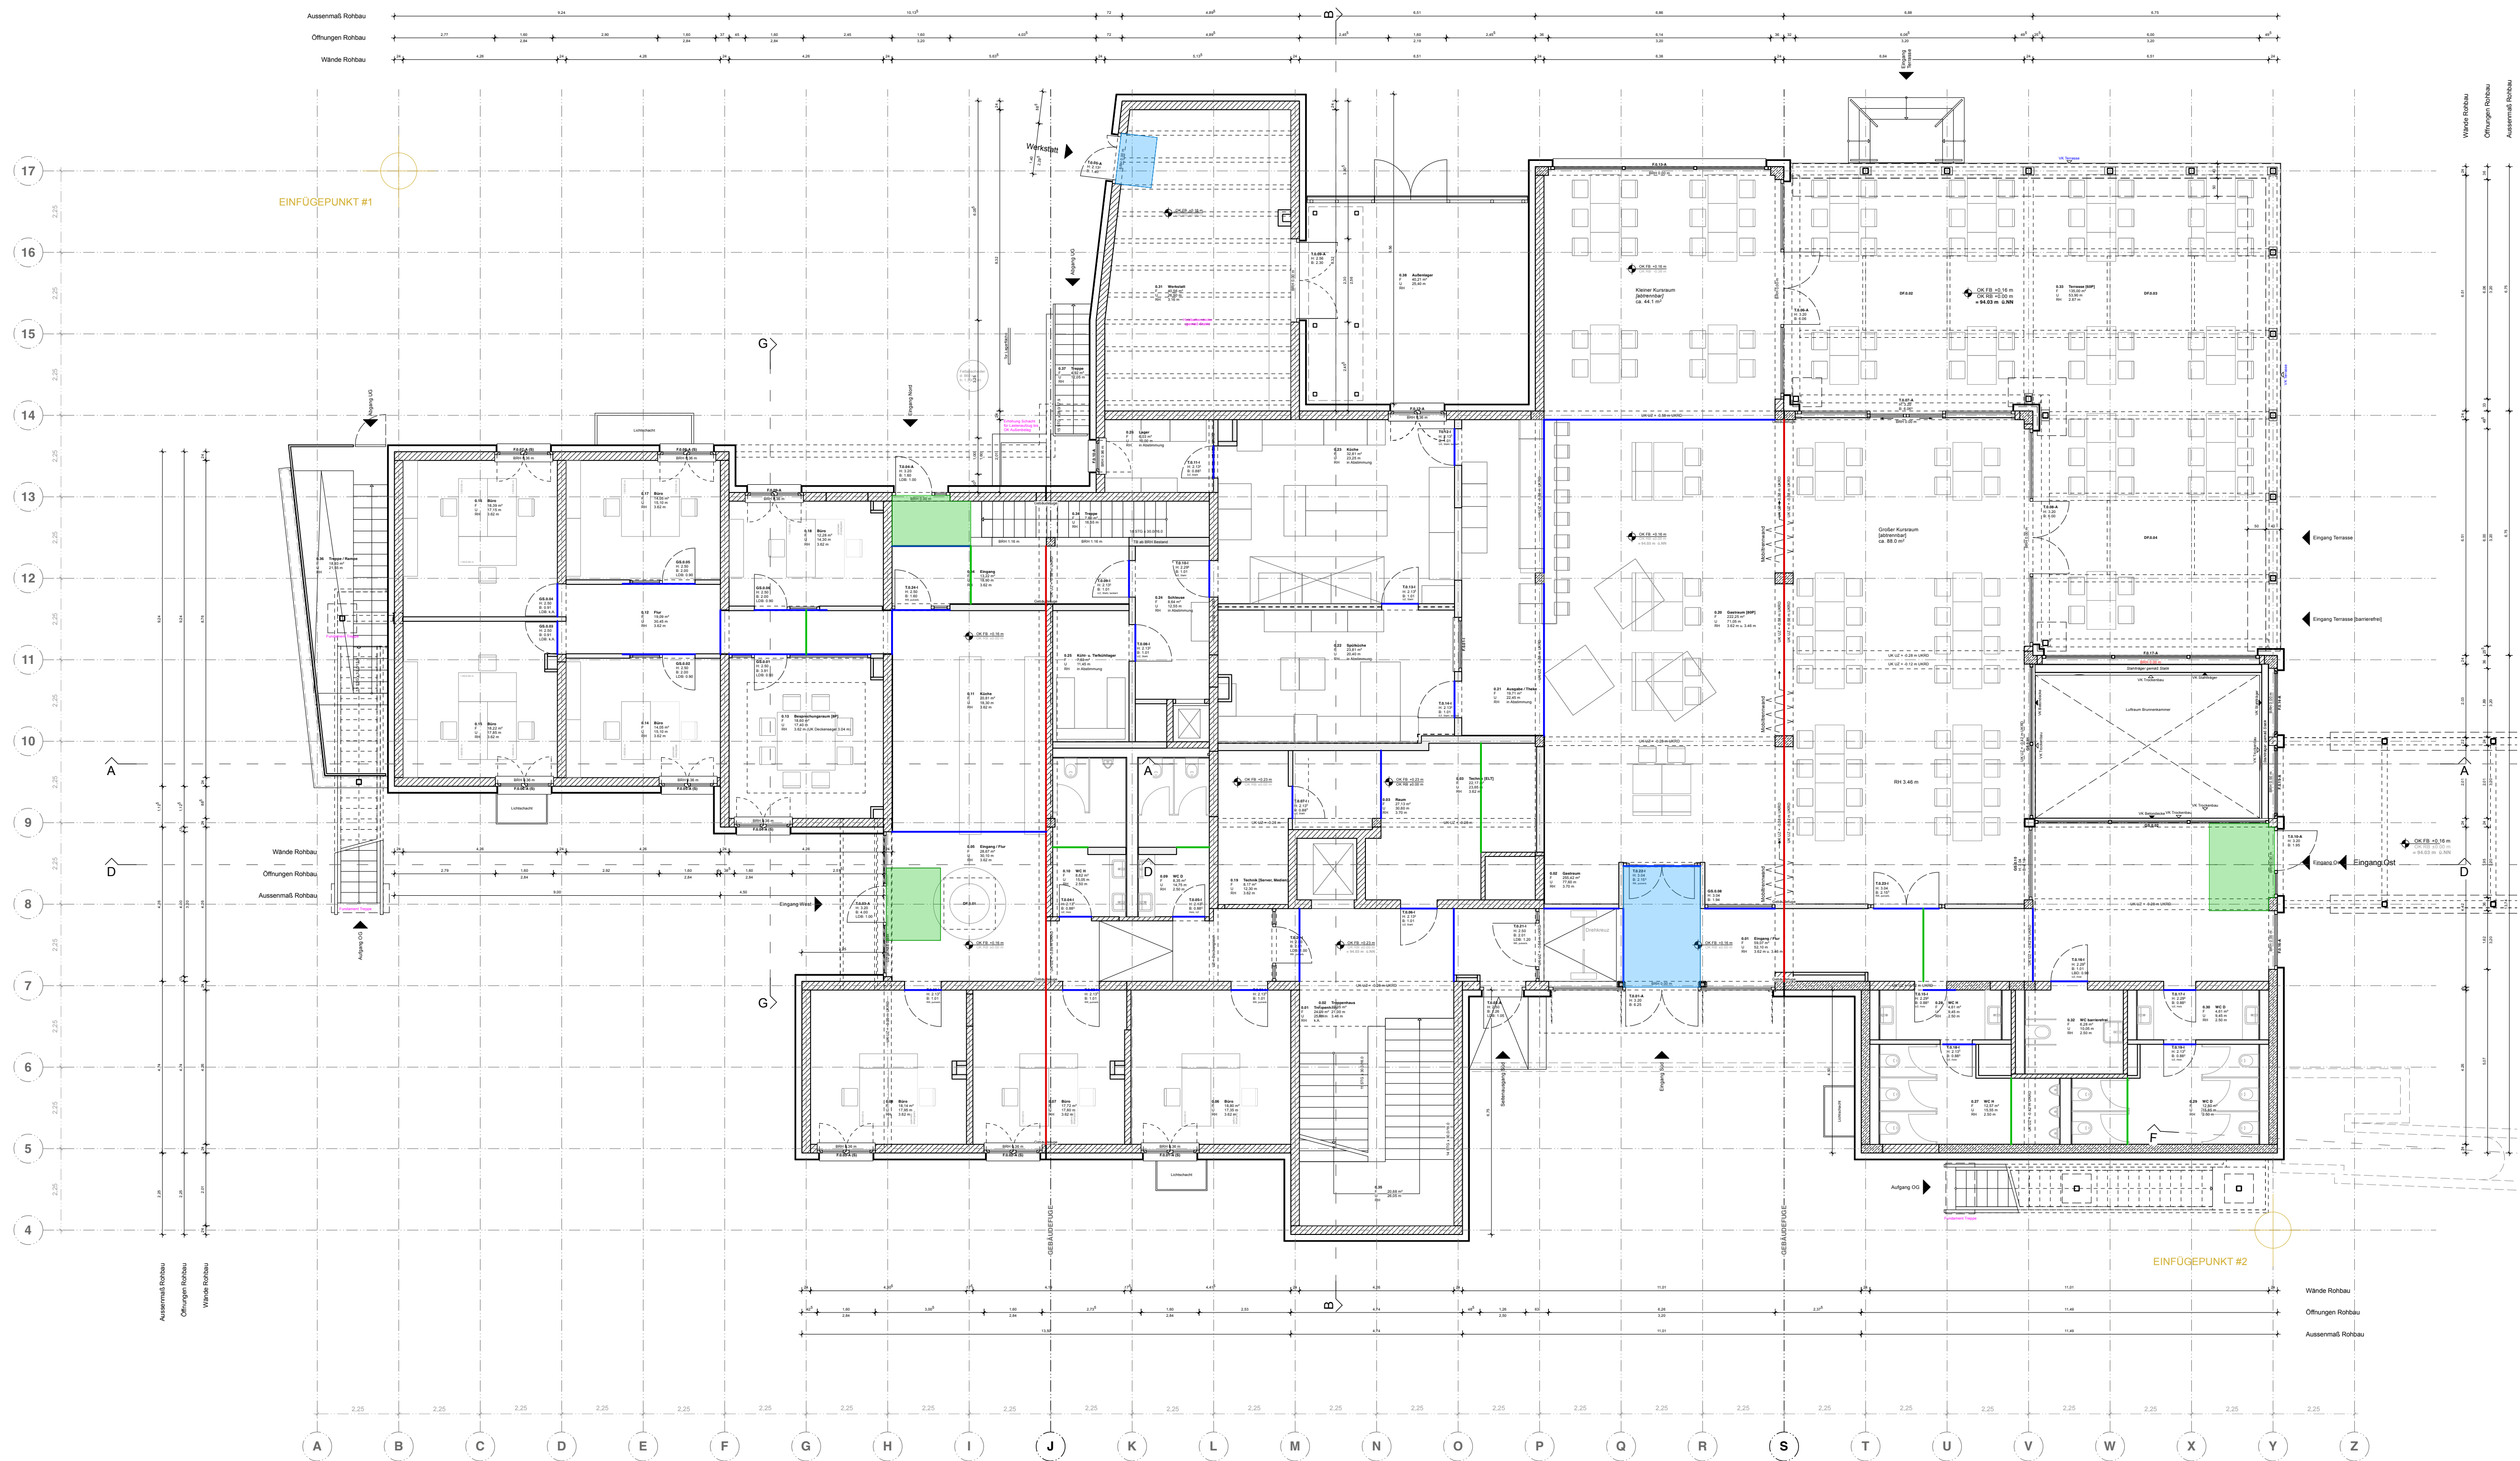

LEGENDE

Maßnahme 0078:

- Bauwerksfuge 2cm, - deckungsgleich in gesamten Bodenaufbau zu übernehmen
- Bewegungsfuge
- Scheinfuge

Sauberlaufzonen

normale bis starke Frequentierung; Fußgänger, Rollstühle, Kinderwagen

Sauberlaufzonen

normale bis starke Frequentierung; Fußgänger, Rollstühle, Kinderwagen, Hubwagen, Sackkarre, Transportkarren, etc.

Hinweise:

Dieser Übersichtsplan ist in Verbindung mit Ausführungsplanung und Bodenaufbau-Details zu verwenden.

VORHABEN:
Sanierung u. Erweiterung
Gebäude Kurparkterrassen
mit Neubau Wandelgang

ORT:
Flur 2
Planstück: 1/10
Gemarkung: Bad Neuenahr
Oberstraße 8
53474 Bad Neuenahr-Ahrweiler

PLANINHALT:
Übersichtsplan:
Estrich-Fugen EG, 1. Geschoss

MASSSTAB:
1:100

FORMAT:
DIN A1

GEZ:
0413-0078

PROJEKTNR.:
INDEX:

DATUM:
01.07.26

PLANCODE / DATEINAME:
KBN-0078_AR_R_3_K_ÜL_Estrich-Fugen EG

PHASE:
Ausführungsplanung

BAUHERREN:
Stadtverwaltung Bad Neuenahr-Ahrweiler
Hauptstraße 116
53474 Bad Neuenahr-Ahrweiler
vertr. durch: Anstalt Marketing GmbH
vertr. durch: Jan Ritter

VERTRÄGLICHE PARTNER:
Architekten Meyer Wächter Zepf -
www.mwz-architekten.de
Tel. 00131 62919-0,
vertr. durch: Johannes Zepf

FORMAAT