


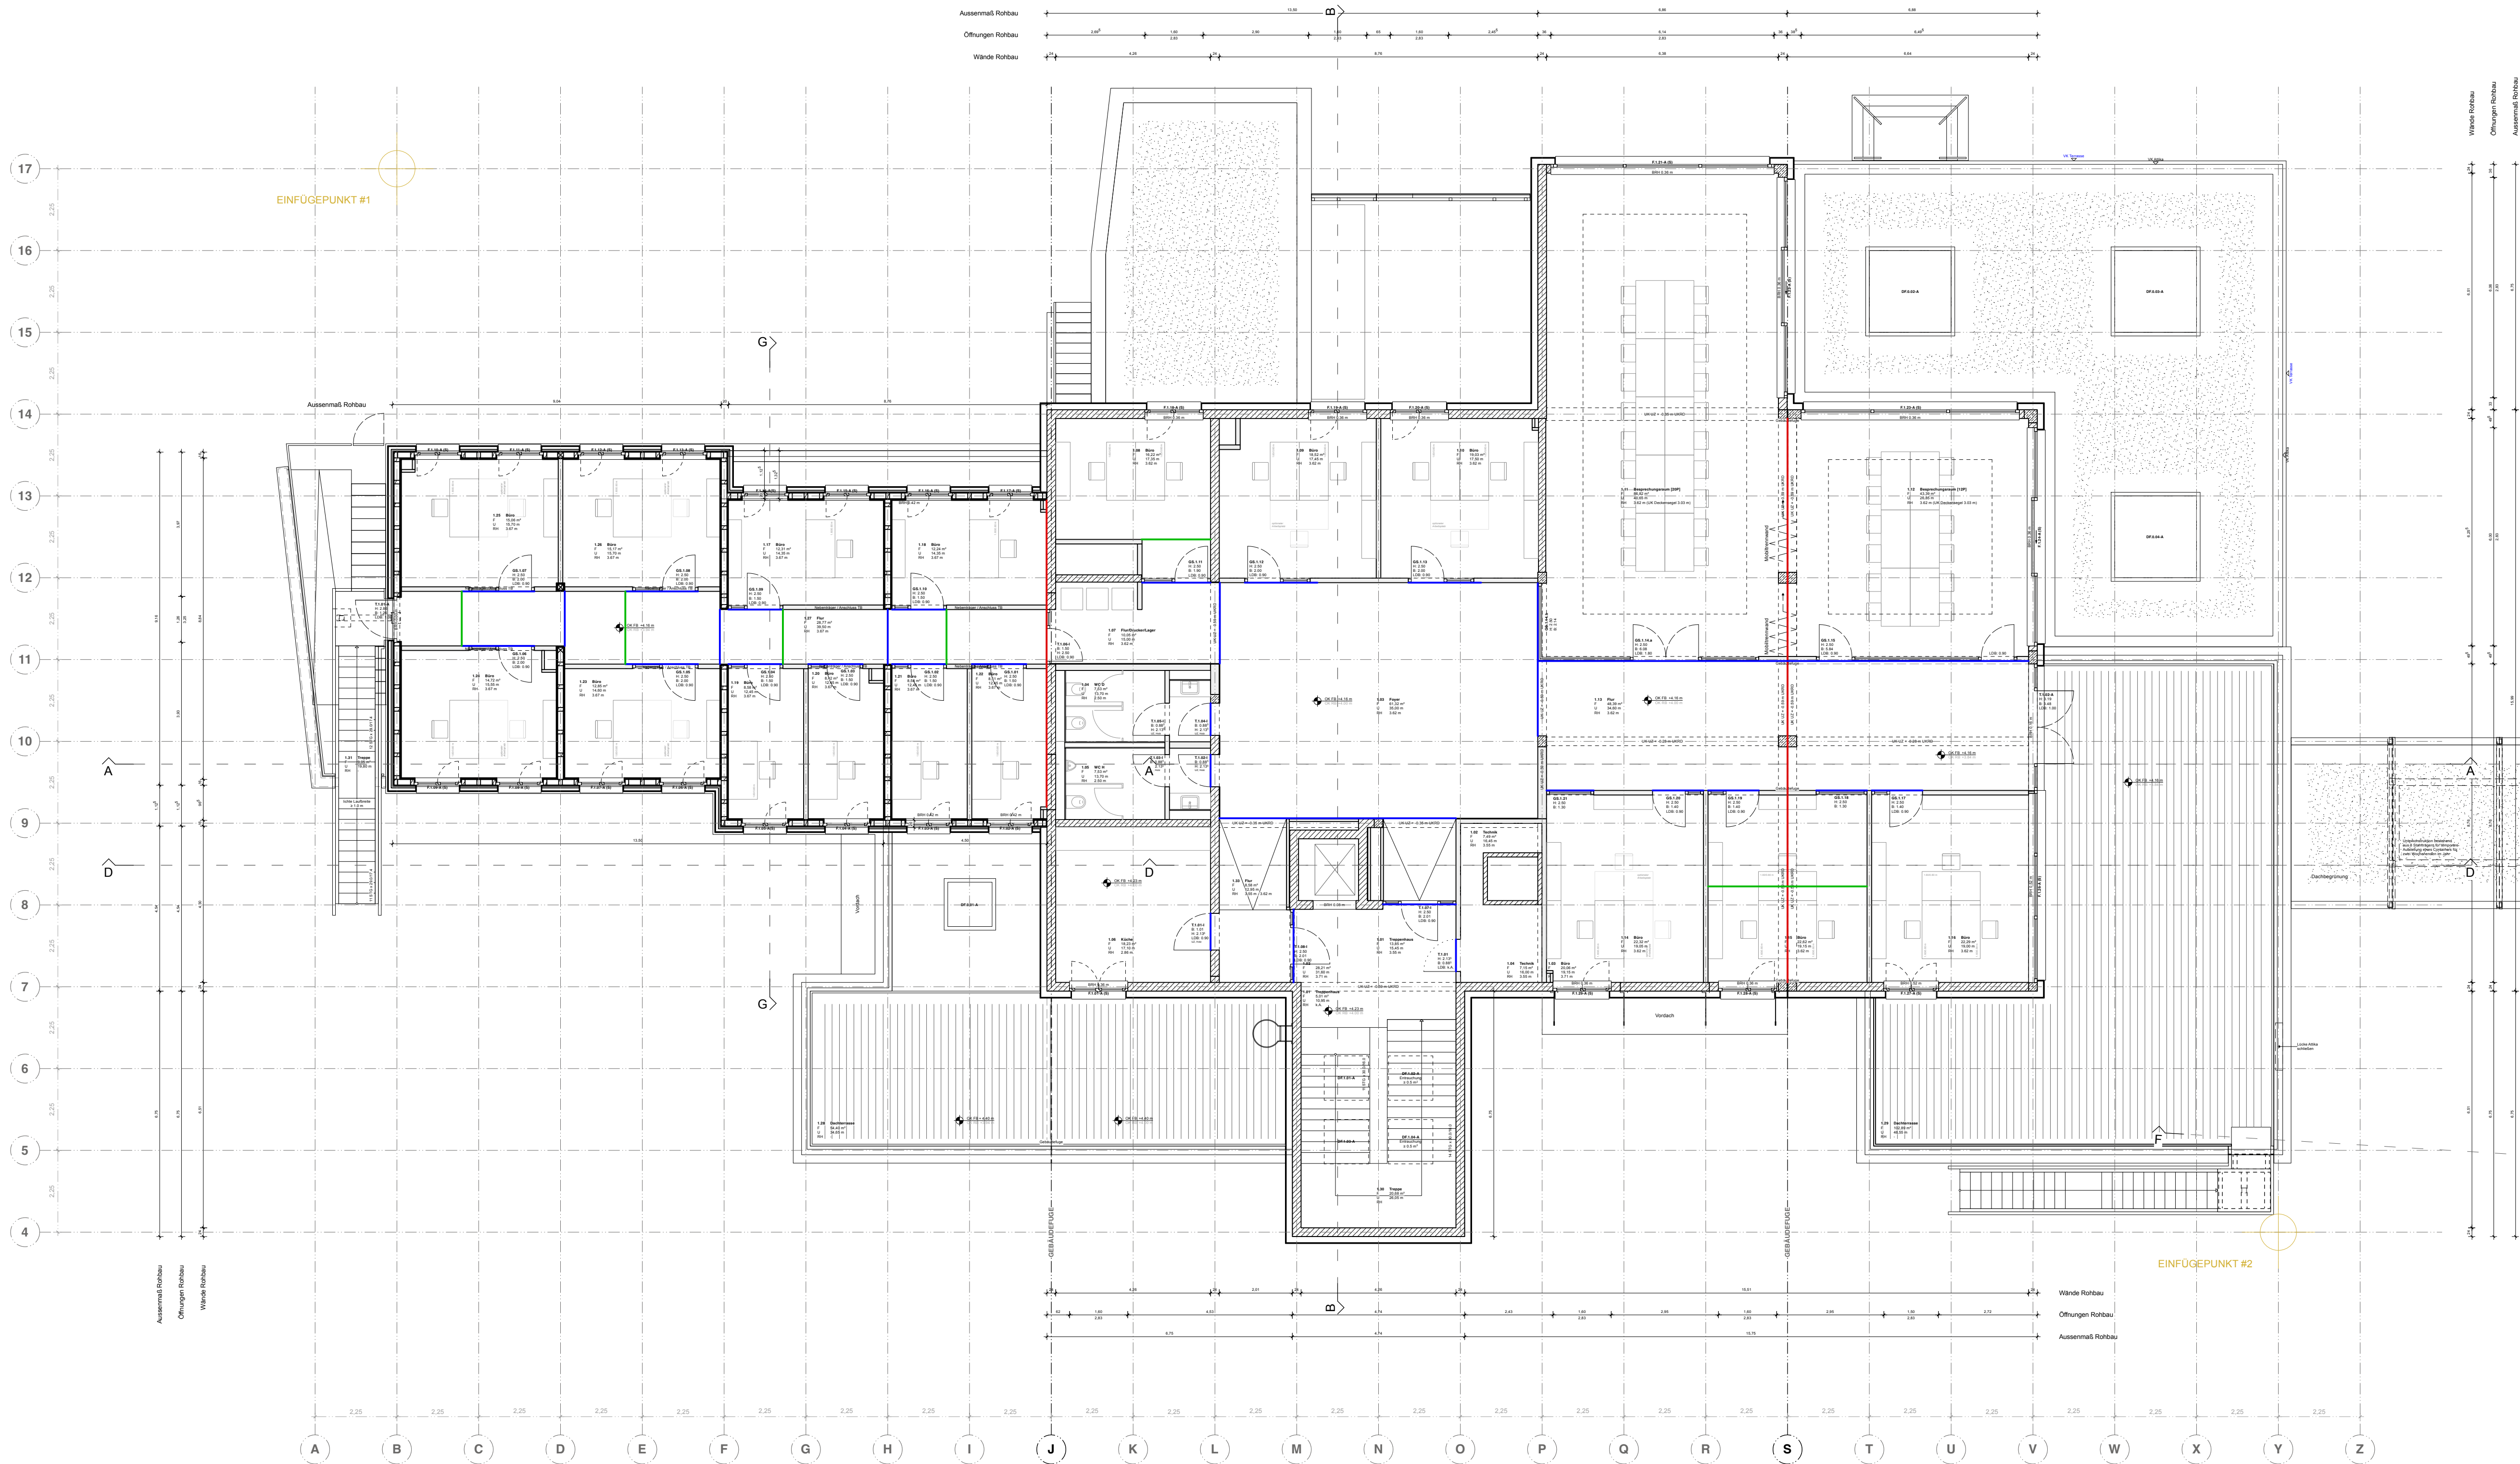

LEGENDE

Maßnahme 0078:

- Bauwerksfuge 2cm,
- deckungsgleich in gesamten Boden-
aufbau zu übernehmen
- Bewegungsfuge
- Scheinfuge

Hinweise:
Dieser Übersichtsplan ist in Verbindung mit
Ausführungsplanung und Bodenaufbau-Details
zu verwenden.

VORHABEN: Sanierung u. Erweiterung Gebäude Kurparkterrassen mit Neubau Wandelgang	BAUHERREN: Stadtverwaltung Bad Neuenahr-Ahrweiler Hauptstraße 116 53474 Bad Neuenahr-Ahrweiler vertreten durch: Ahtal Marketing GmbH vertr. durch: Jan Ritter
ORT: Flur 9 Planstück: 1/10 Gemarkung: Bad Neuenahr Oberstraße 8 53474 Bad Neuenahr-Ahrweiler	FORMAAT Architekten PartnerGmbH im Niedergarten 12a, 55124 Mainz www.formaat.de info@formaat.de Tel. 0931 62919-0, vertr. durch: Johannes Zepf
PLANKODI: Übersichtsplan: Estrich-Fugen OG, 1. OG	PROJEKTNR.: 0413-0078
MASSSTAB: 1:100	FORMAT: DIN A1
GEZ:	INDEX:
PROJEKTNR.: KBN-0078_AR_R_3_K_ÜL_Estrich-Fugen OG	DATUM: 01.07.26
PHASE: Ausführungsplanung	