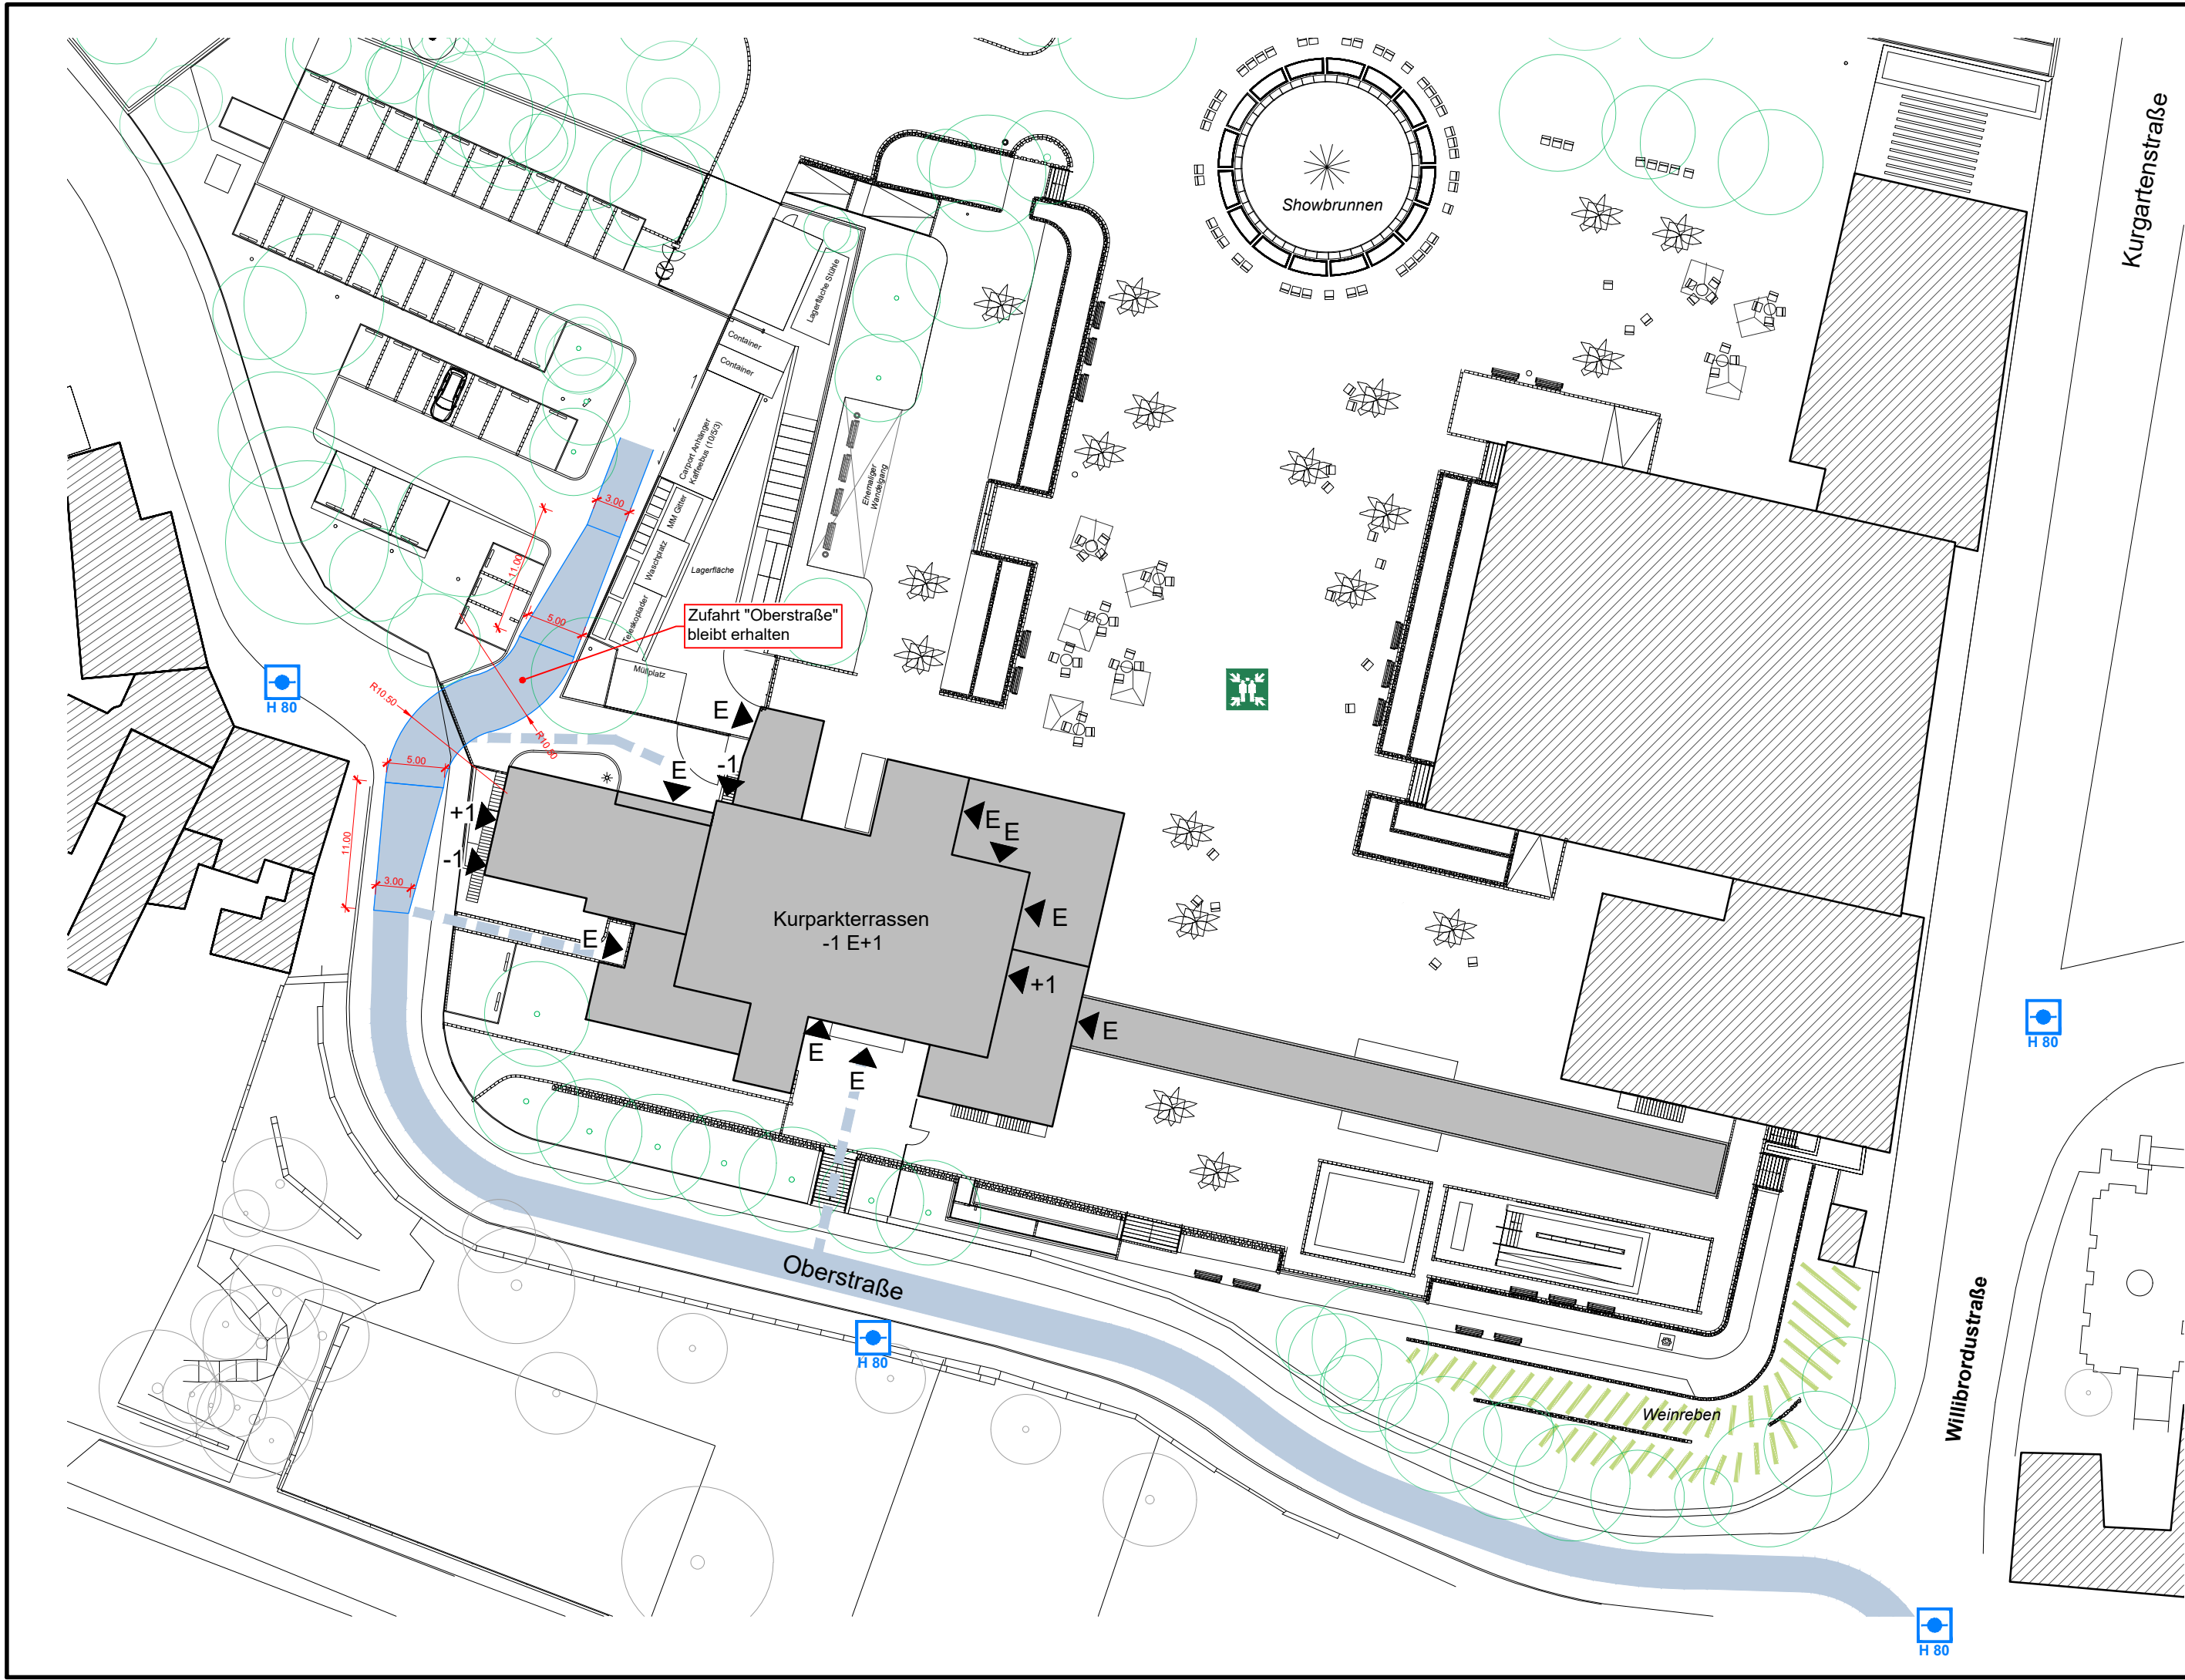


Legende Brandschutz	
Gebäude laut Konzept	Sammelstelle
sonstige Gebäude	Unterflurhydrant
Zufahrten, Aufstell- und Bewegungsfläche für die Feuerwehr	Gebäudezugang
Zuwegung für die Feuerwehr	

Brandschutzkonzept	
Plandarstellung: Lageskizze	Planungsstufe: LPH4
	Projektnummer Ing.-Büro b-i-b: 24 114
Planschlüssel: -	
Projekt: Sanierung und Erweiterung Gebäude Kurparkterrassen mit Wandelgang Oberstraße 8 53474 Bad Neuenahr-Ahrweiler	Fachbereich: (B) Brandschutz
	Gezeichnet: Feist 28.07.2025
Bauherr: Stadtverwaltung Bad Neuenahr-Ahrweiler Hauptstraße 116 53474 Bad Neuenahr-Ahrweiler	Modell-Name: B_LP.dwg
	Maßstab: 1 : 500
Entwurfsverfasser: FORMAAT Meyer Wachall Zepf - Architekten PartGmbB Im Niedergarten 12a 55124 Mainz	Blattgröße: 590 x 297
	Blatt-Nr: 01
Fachplanung Brandschutz:  Beratender Ingenieur für das Bauwesen Dipl.- Ing. Jürgen Esch Heilsbachstraße 13 53123 Bonn Tel. 0228 / 4 22 882-0 Fax. 0228 / 4 22 882-29 info@b-i-b.info www.b-i-b.info	Index: 00
	Vermerk: Textteil und Pläne der Brandschutzkonzeption bilden eine untrennbare Einheit! Maßgebend ist der Textteil!