
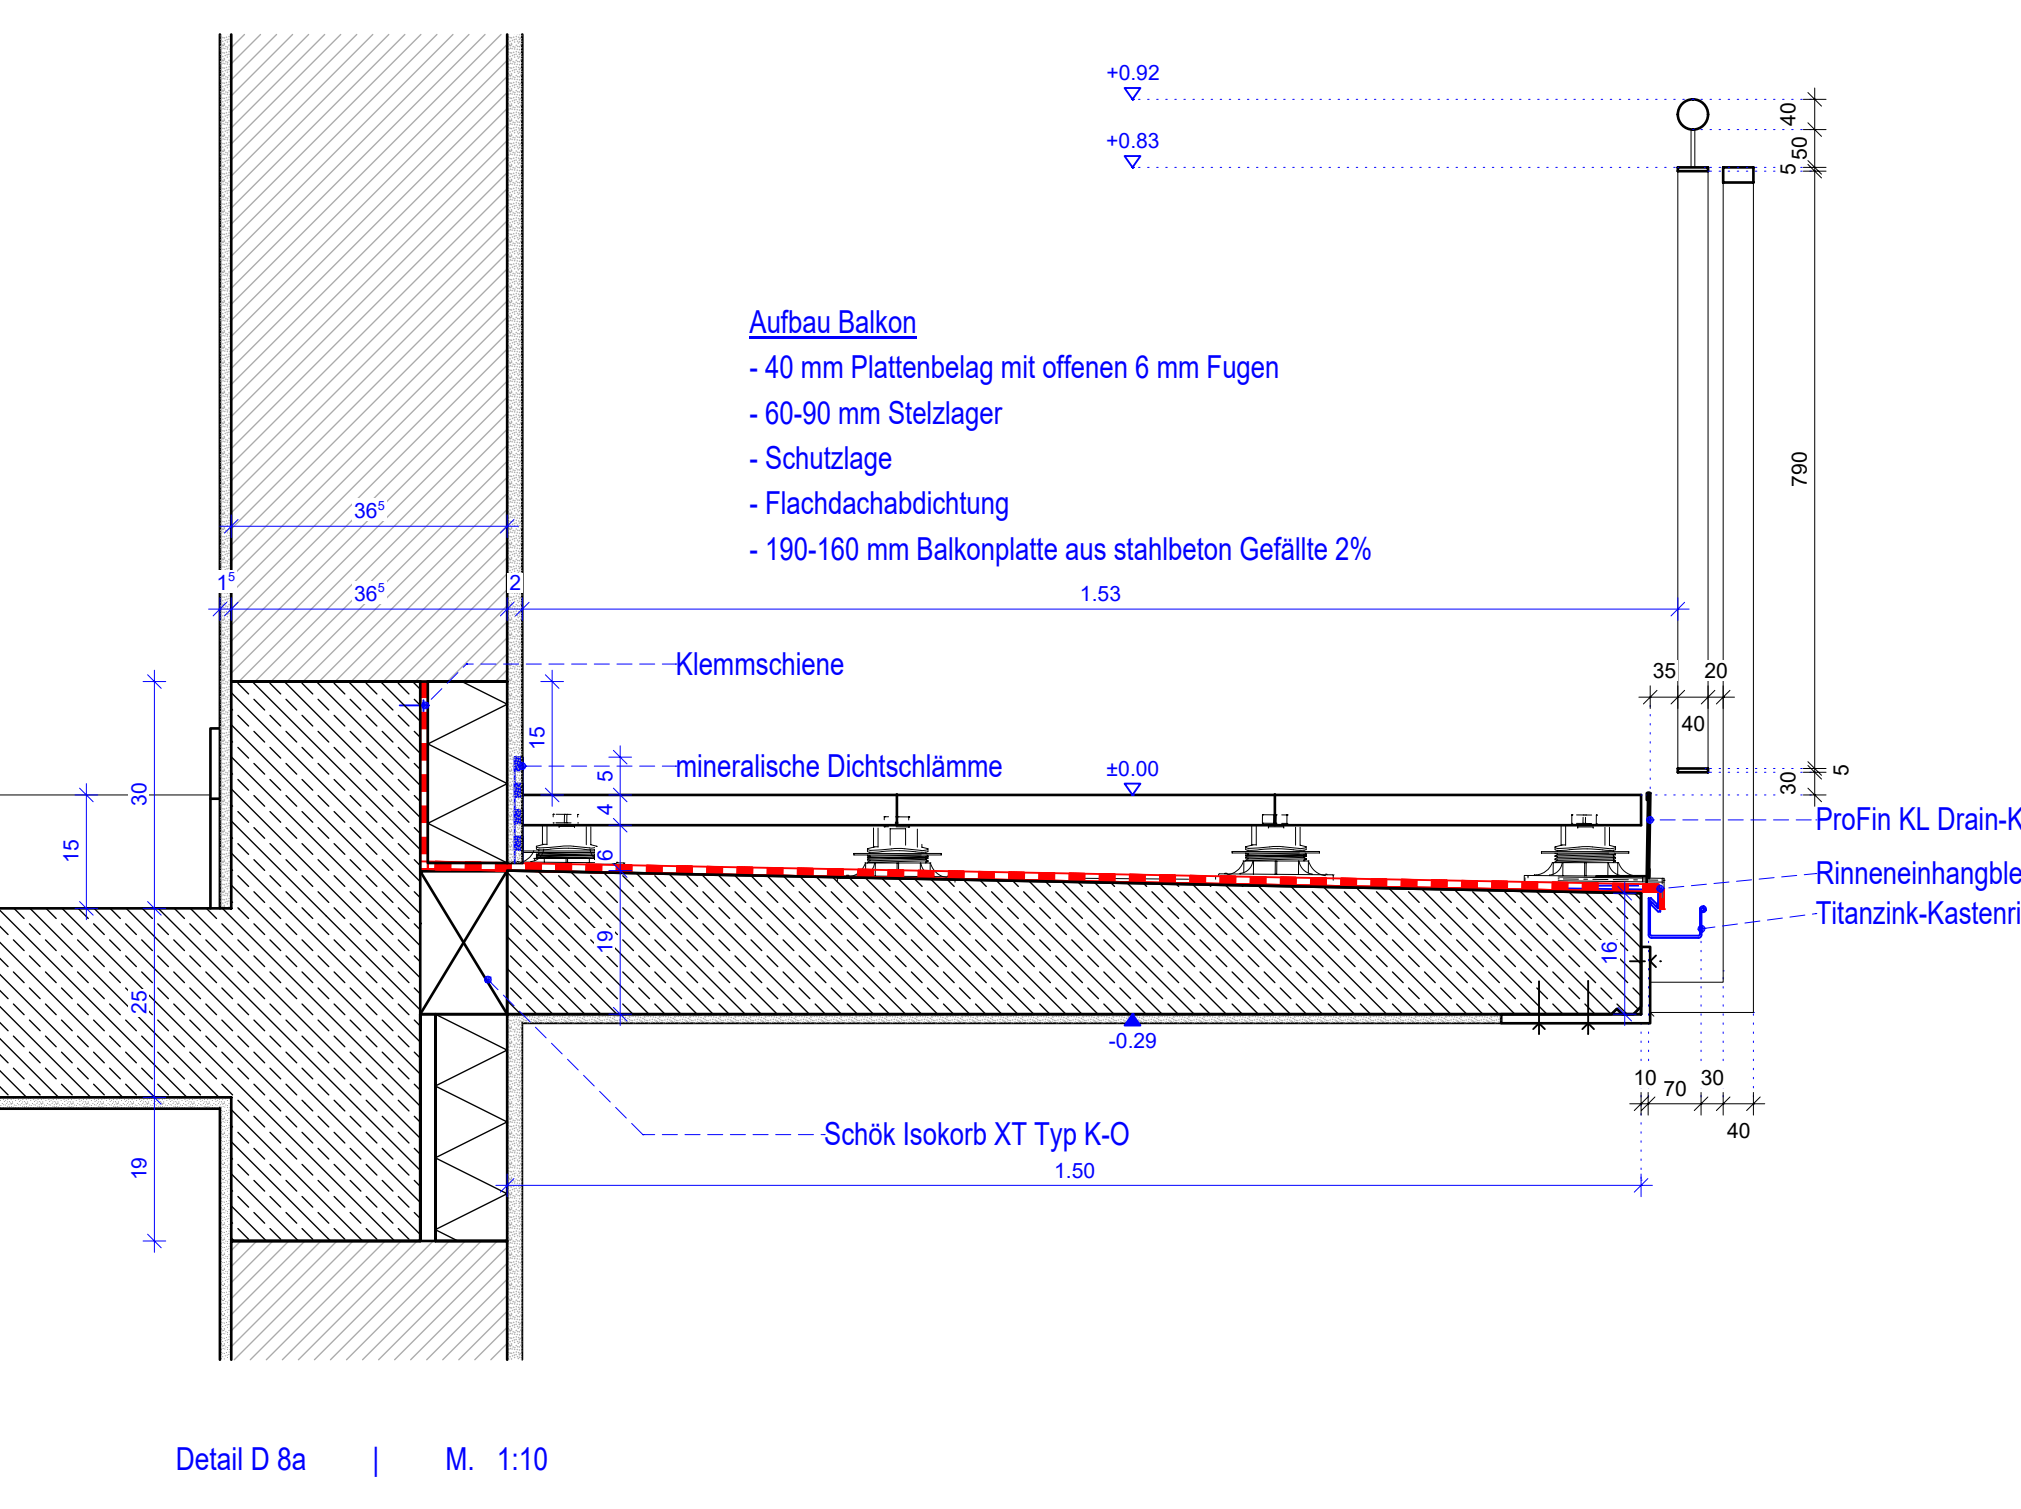
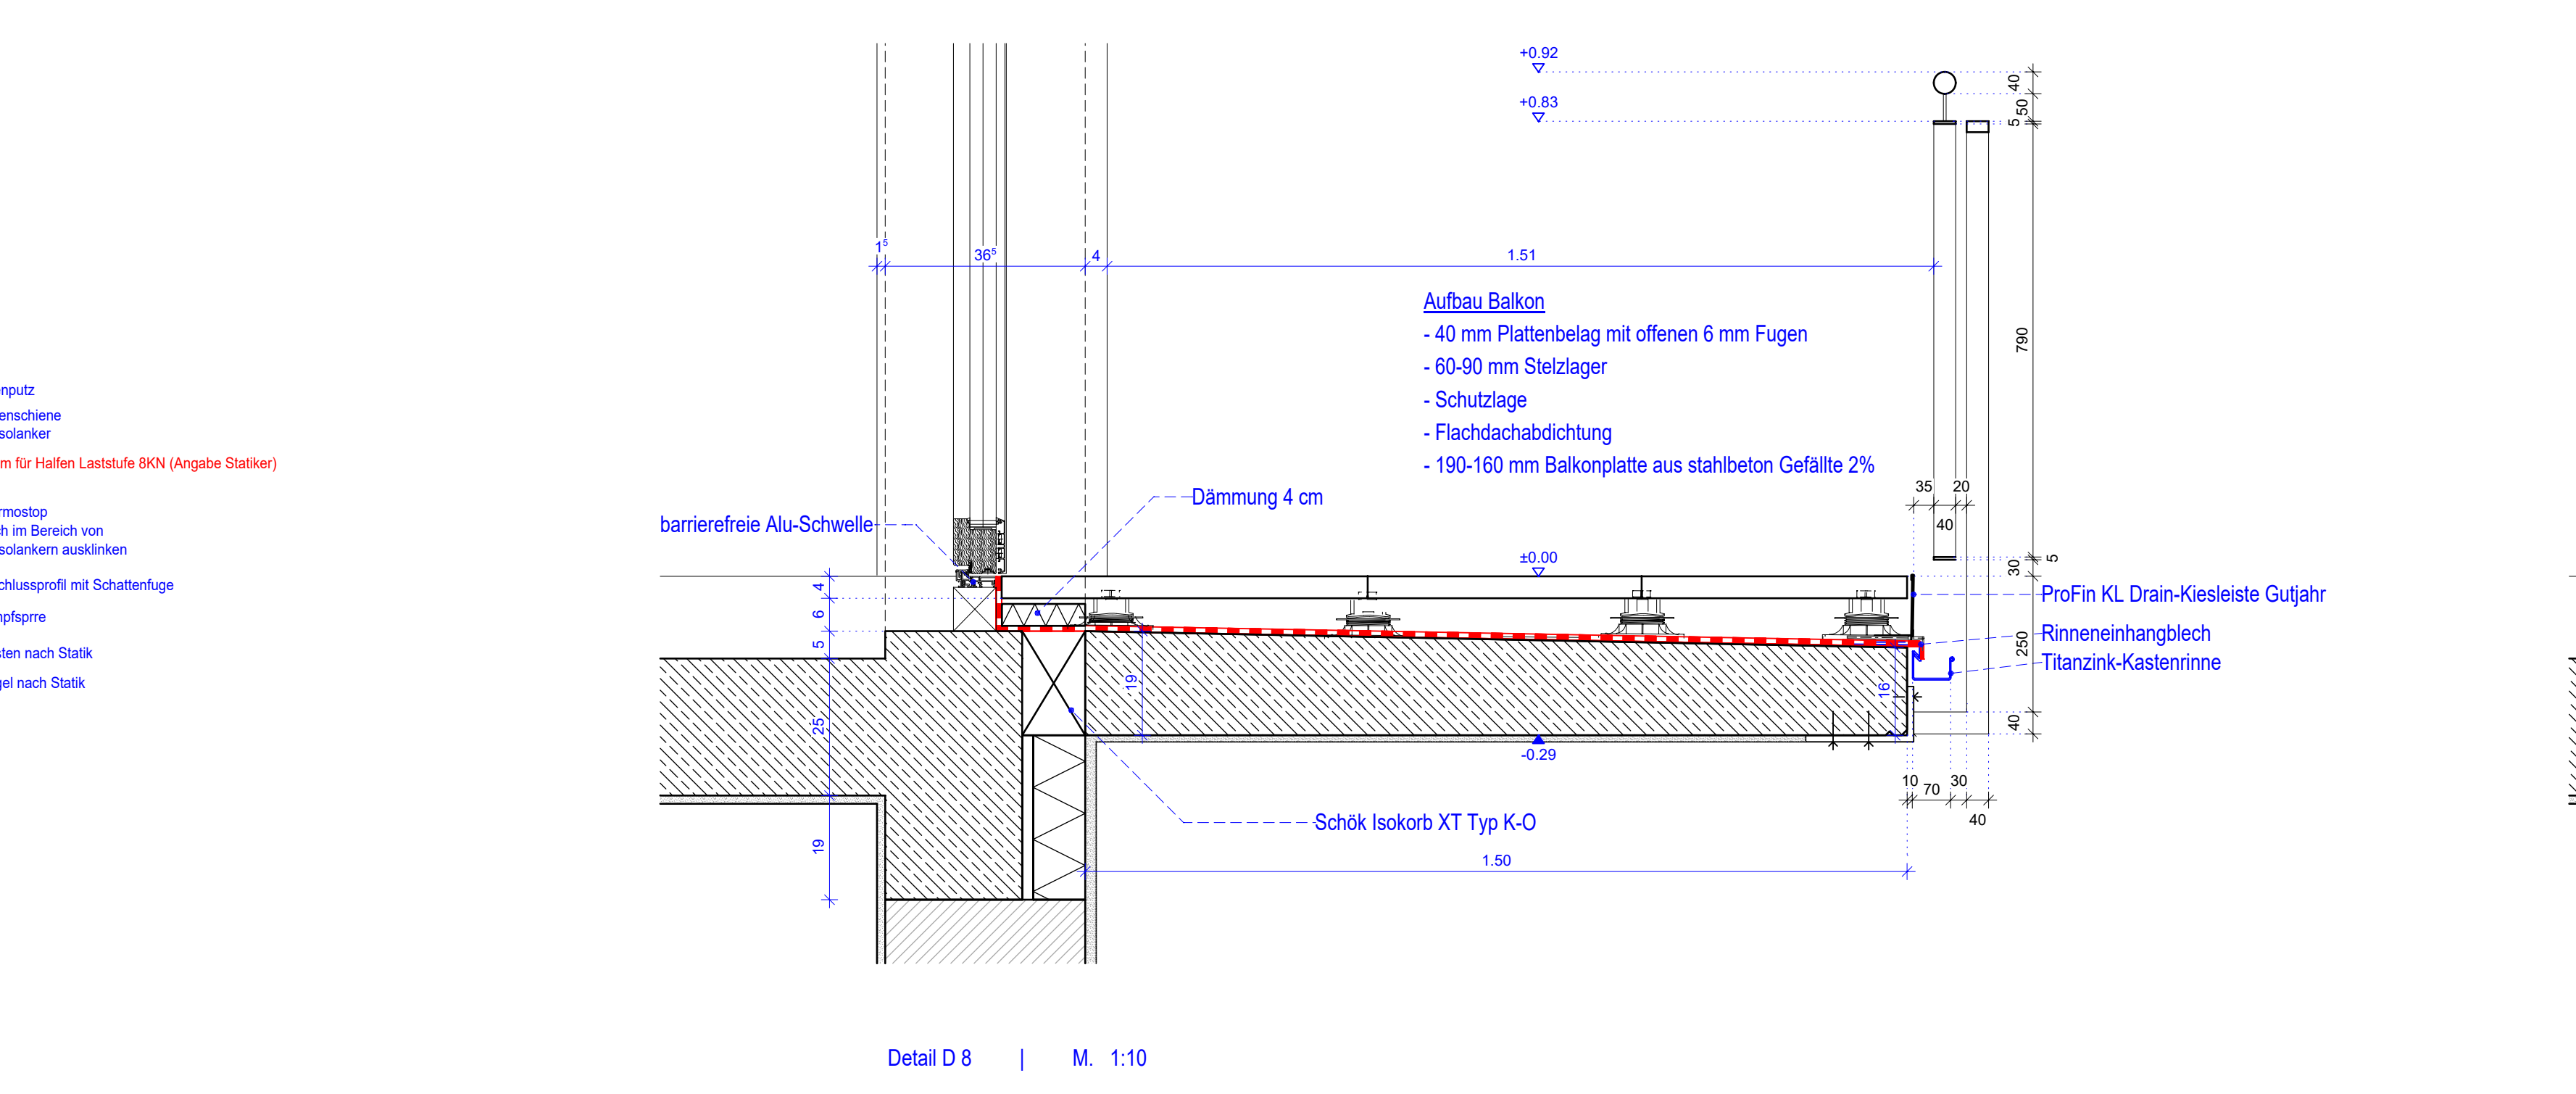
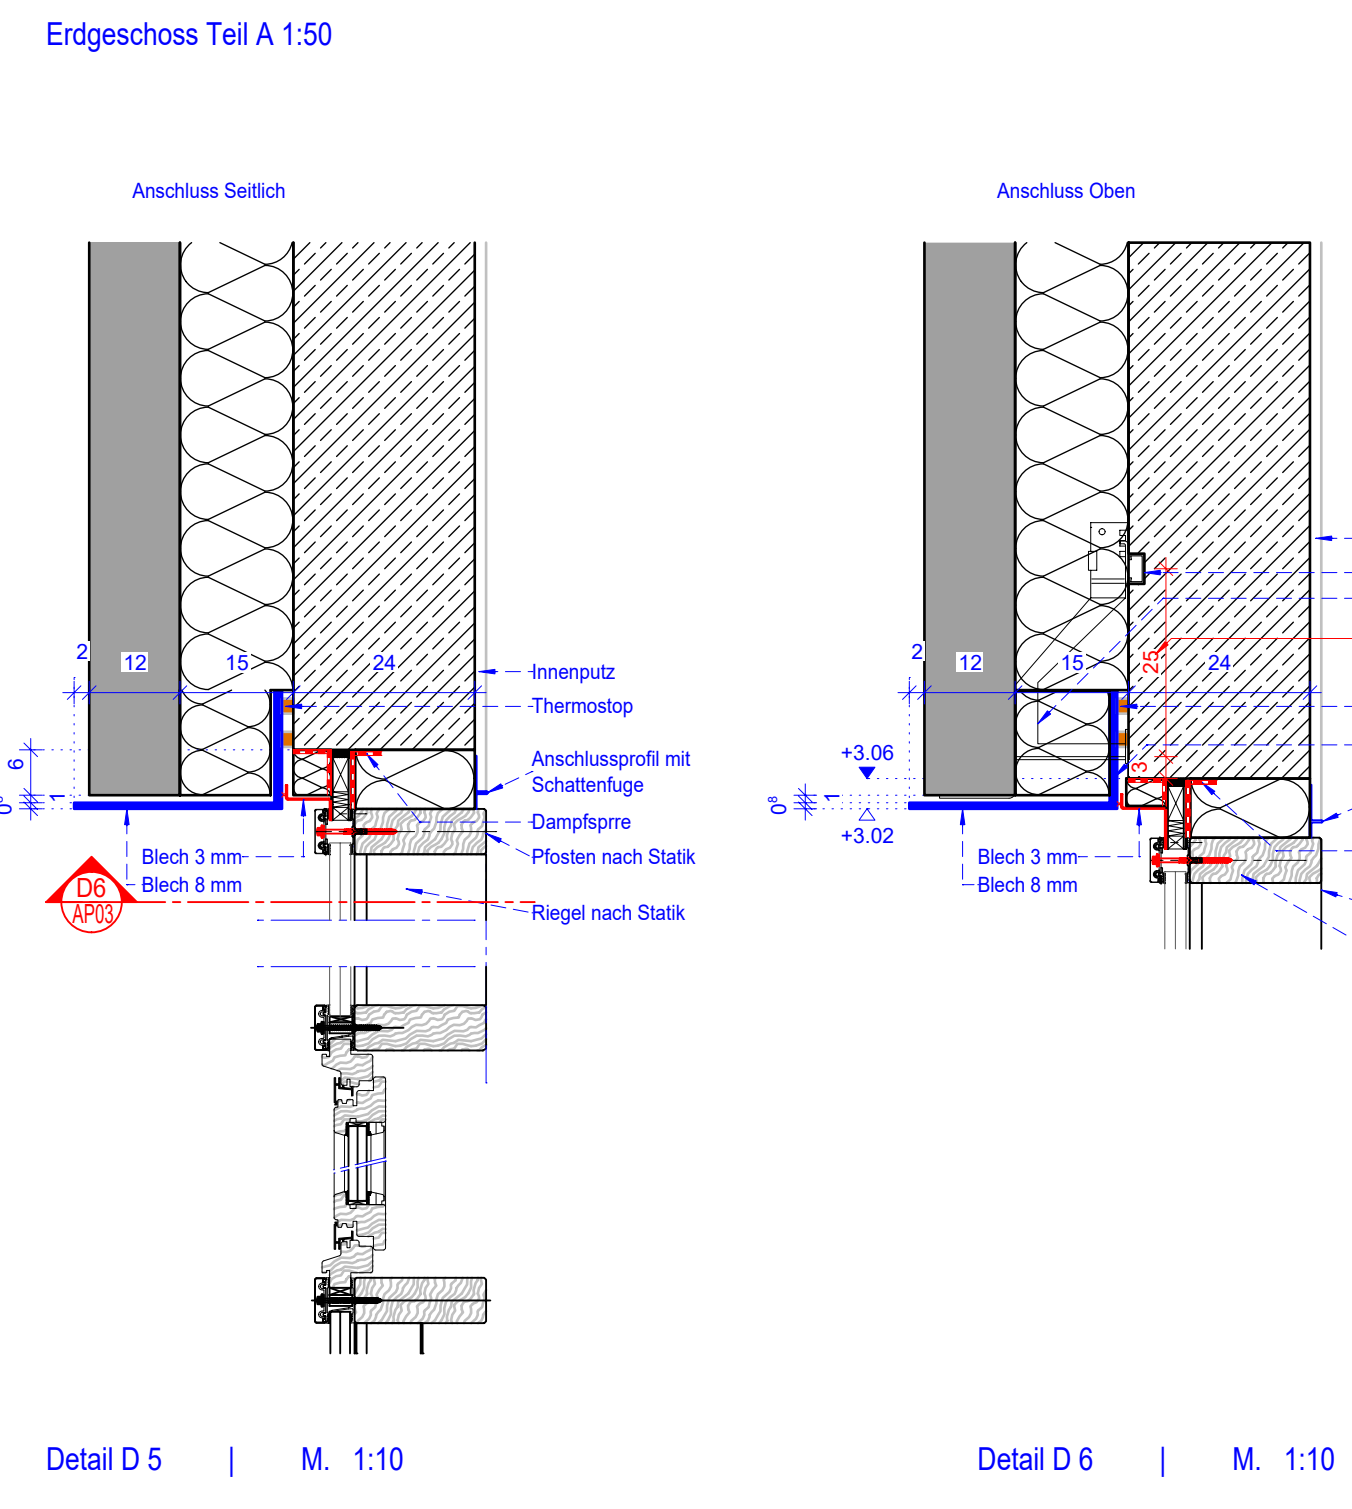


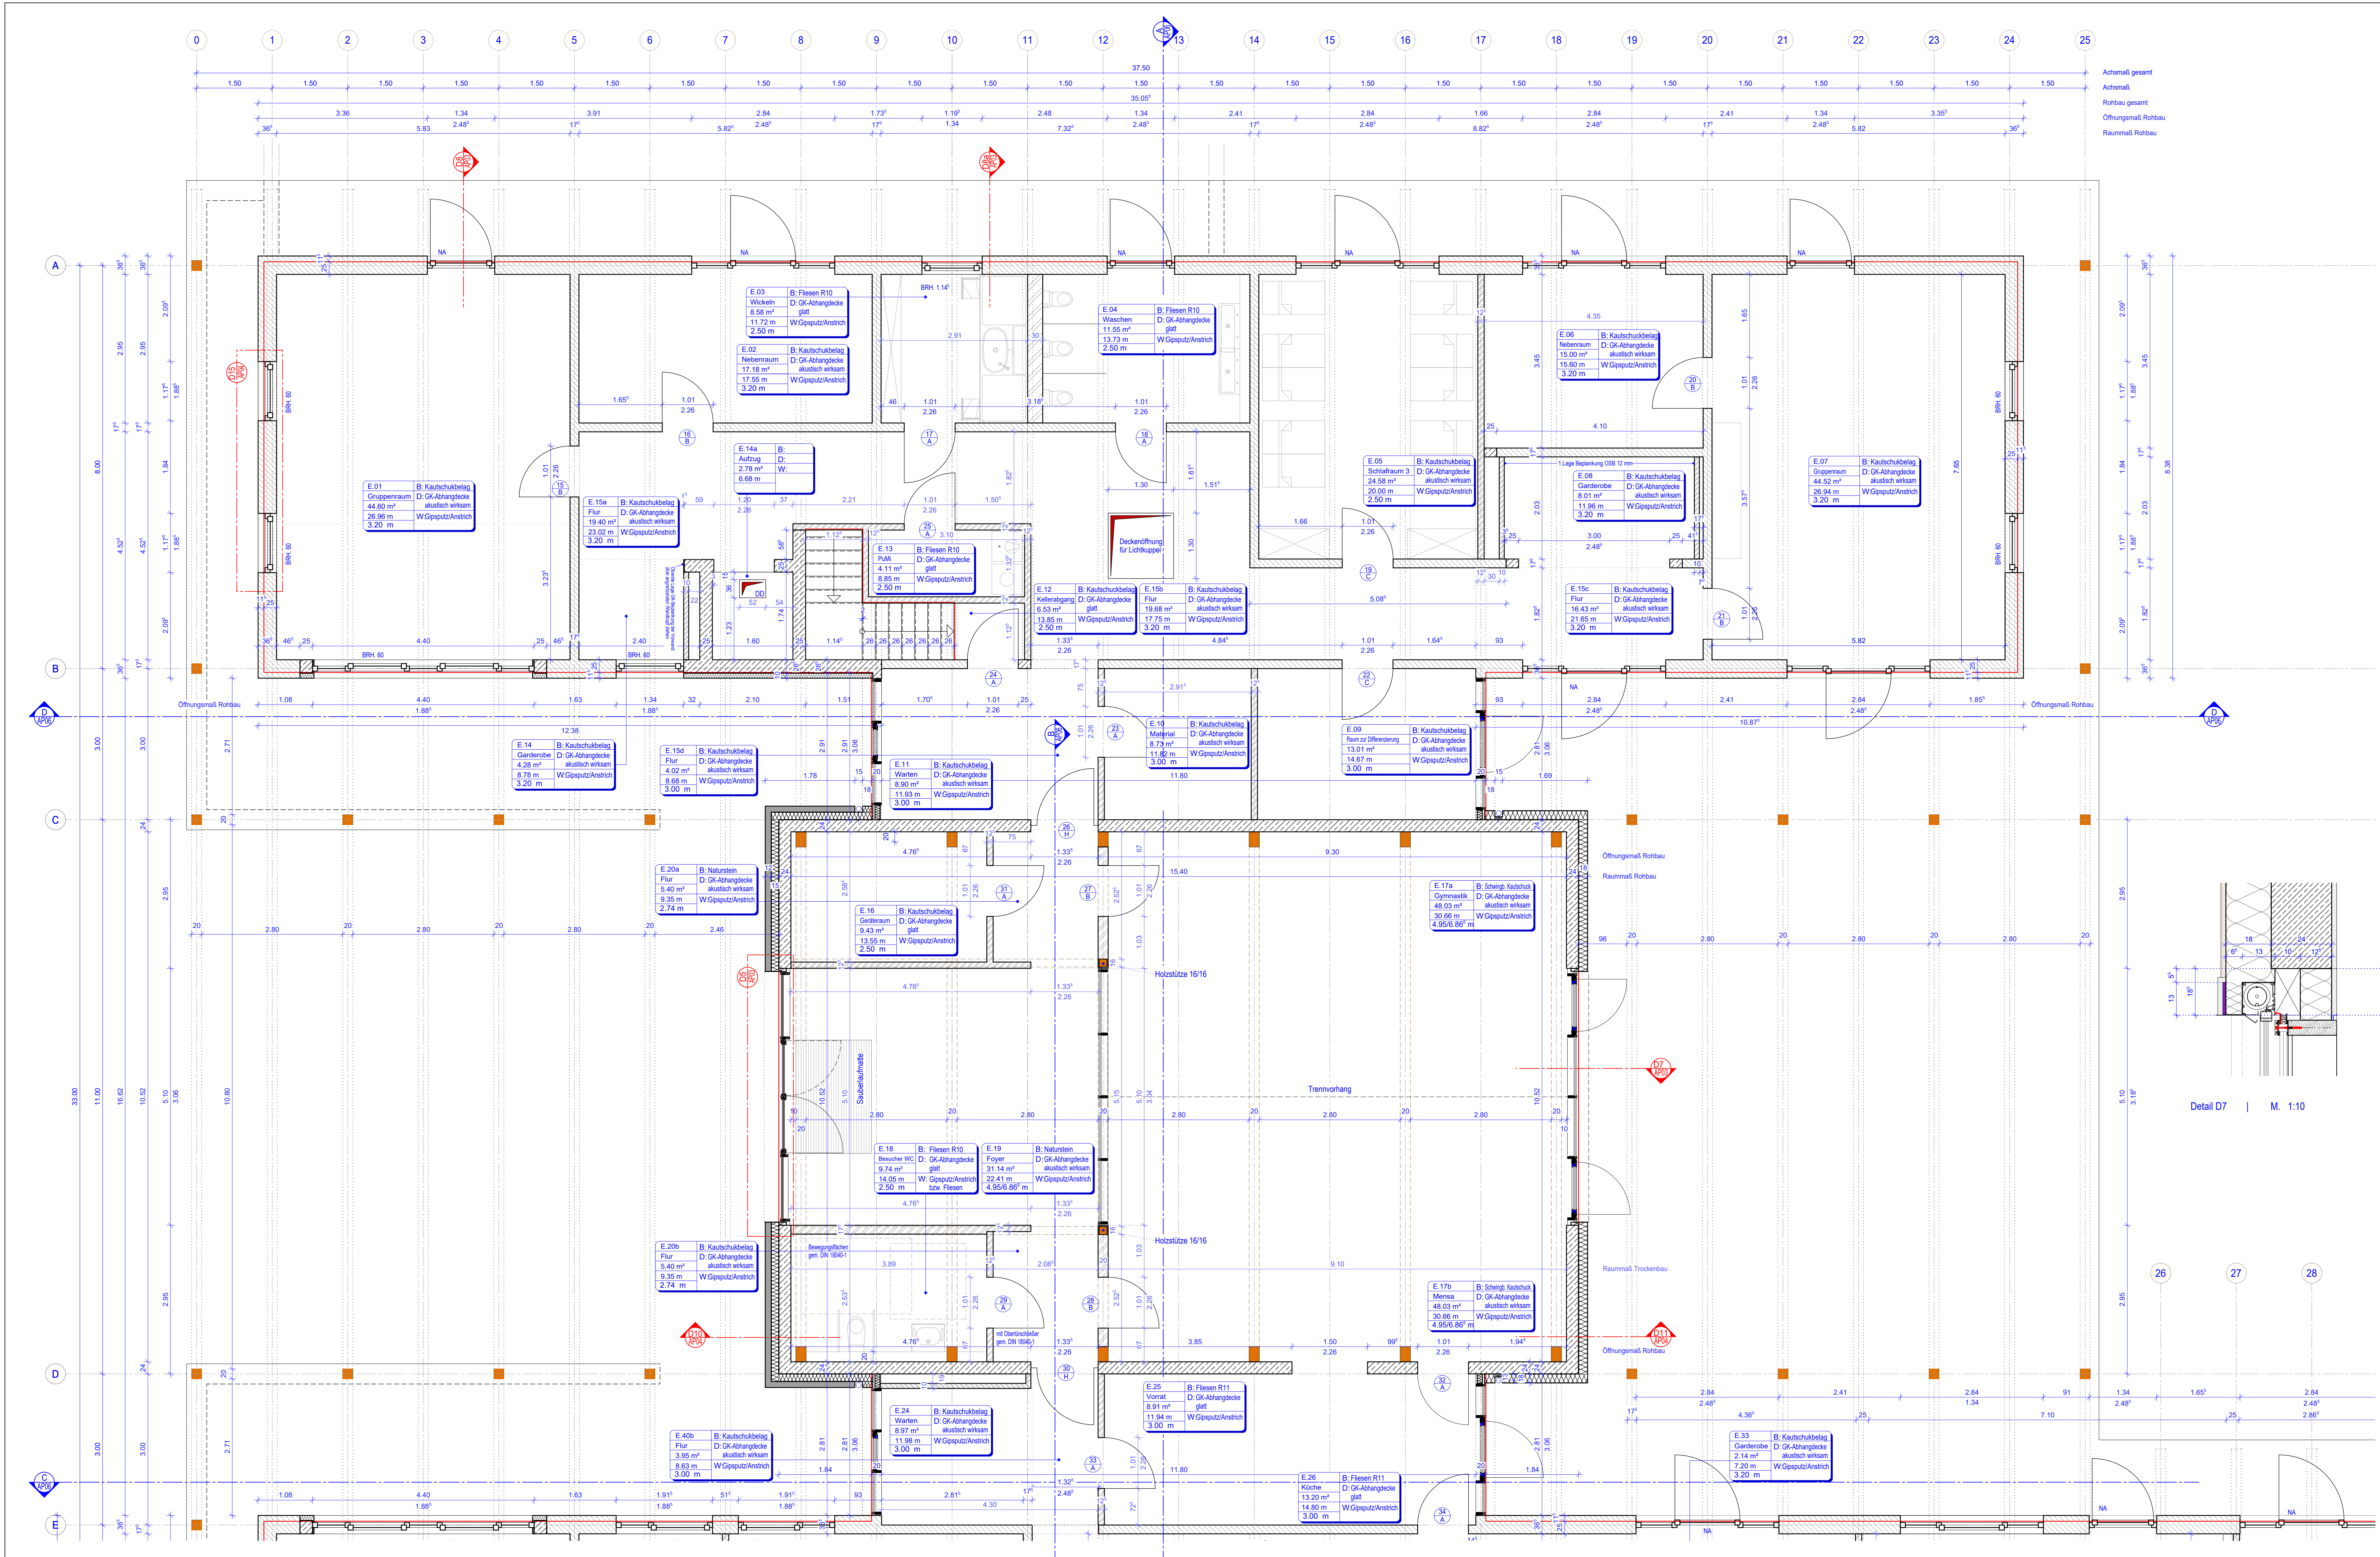

HÖHENNORDINATEN BEZUGSEBENE OKFF EG ±0.00 = 189.57 ü. NHN
Alle Höhenangaben im Grundriß = Rohbaulichtmaß bezogen auf OKFF des jeweiligen Geschoss

▽ Oberkante Fertigfußboden (OKFF)	Bezeichnung Schnitt
▼ Oberkante Rohdecke (OKRD)	Plan-Nr.
○ Oberkante Fertigfußboden (OKFF)	Bezeichnung Detail
○ Oberkante Rohdecke (OKRD)	Plan-Nr.

Regel-Nr.	Boden
Fläche	Wand
Umfang	Besonderheit
Raumhöhe	

—	Masskette / Hinweistextlinien
—	Kante über Schnittebene
—	verdeckte Kante
—	Schnittlinie / Achse
—	Wanddurchbruch
—	DD Deckendurchbruch
—	BD Bodendurchbruch
—	WS Wandschütz

UK	Unterkannte	—	Beton gemäß Statik
OK	Oberkannte	—	Mauerwerk gemäß Statik
DF	Dehnfuge	—	Trockenbau
NA	Notausgang	—	Dämmplatte
NAST	Notausstieg	—	Mineralfüll-Dämmung
BRH	Brüstungshöhe		
—	Entwässerungsrinne		

Innentüren

A	Holztür
B	Holztür mit Glasschnitt
C	zweiflügelige Brandschutztür T30-RS mit Überflüsch
D	zweiflügelige Brandschutztür T30-RS mit Überflüsch
E	Stahl Kellertür
F	zweiflügelige Stahl Kellertür
G	Eingangstür mit Blockarg und Glasschnitt mit Überflüsch, Magnetfeststeller, E-Offner, und Panikbeschlag
H	einflügelige Brandschutztür T30-RS mit Überflüsch

Hinweis: sämtliche Türen mit Fingerklemmschutz

HINWEISE

VORABZUG
ausschließlich zur Kalkulation

Änderungen

Ind.	Gez.	
a	06.01.2023	Anpassung gem. Statik
b	12.01.2024	Anpassungen aufgrund Änderung der Nutzung zu vollständiger Kindertagesstätte
c	15.06.2025	Anschlüsse Aufzug gespiegelt wg. Bedienfeld / Barrierefreiheit - DD hinzugefügt, Tor E.09 verschoben, Tür E.10 Neu, Raum E.16 & E.18 getauscht, Tür 30 verschoben, E.24 GK-Vorsatzschale hinzugefügt für BD Elektrotrasse bzw. Unterverteilerkasten, E.17a/E.17b Trennvorhang hinzugefügt
d	17.08.2025	E.08 GK-Vorsatzschale hinzugefügt für Unterverteiler HKV, E.18 GK Wandstärke auf 17.5 erhöht
e	22.08.2025	E.15a Wandkopf vor Installationsschacht verbreitert
f	06.09.2026	Tür 25A E.13 aufgrund Ausgussbecken verschoben auf Flucht Tür E.03

Teil A

Lage
Heppinger Straße
53501 Grafschaft-Ringen

Bauherr
Gemeinde Grafschaft
Ahrtalstraße 5
53501 Grafschaft-Ringen

Projekt
Neubau eines Mehrfunktionshauses in Grafschaft-Ringen

Projekt Nr.
2017-11

Architekt
büro dünkler
architekturbüro
m.s. (w) architekten
ahrtalstraße 1
53501 grafschaft-ringen
tel.: (0 26 41) 91 26 - 0
fax: (0 26 41) 91 26 - 28
mobil: (01 72) 69 62 1 66
info@architektur-duenkler.de

Darstellung
Ausführungsplanung
Grundriß Erdgeschoss Teil A + Details

Plan Nr.
2017-11-AP03

Maßstab
1 : 50
1 : 10

Gezeichnet
adal/mh

Index
f

Erstellungsdatum
18.01.2022

Indexdatum
22.06.2025

Unterschrift Architekt

Unterschrift Bauherr

(zur Ausführung freigegeben)