



Schalplan - Erdgeschoss
Achse 0-25/A-B


Grundriss, M 1:50

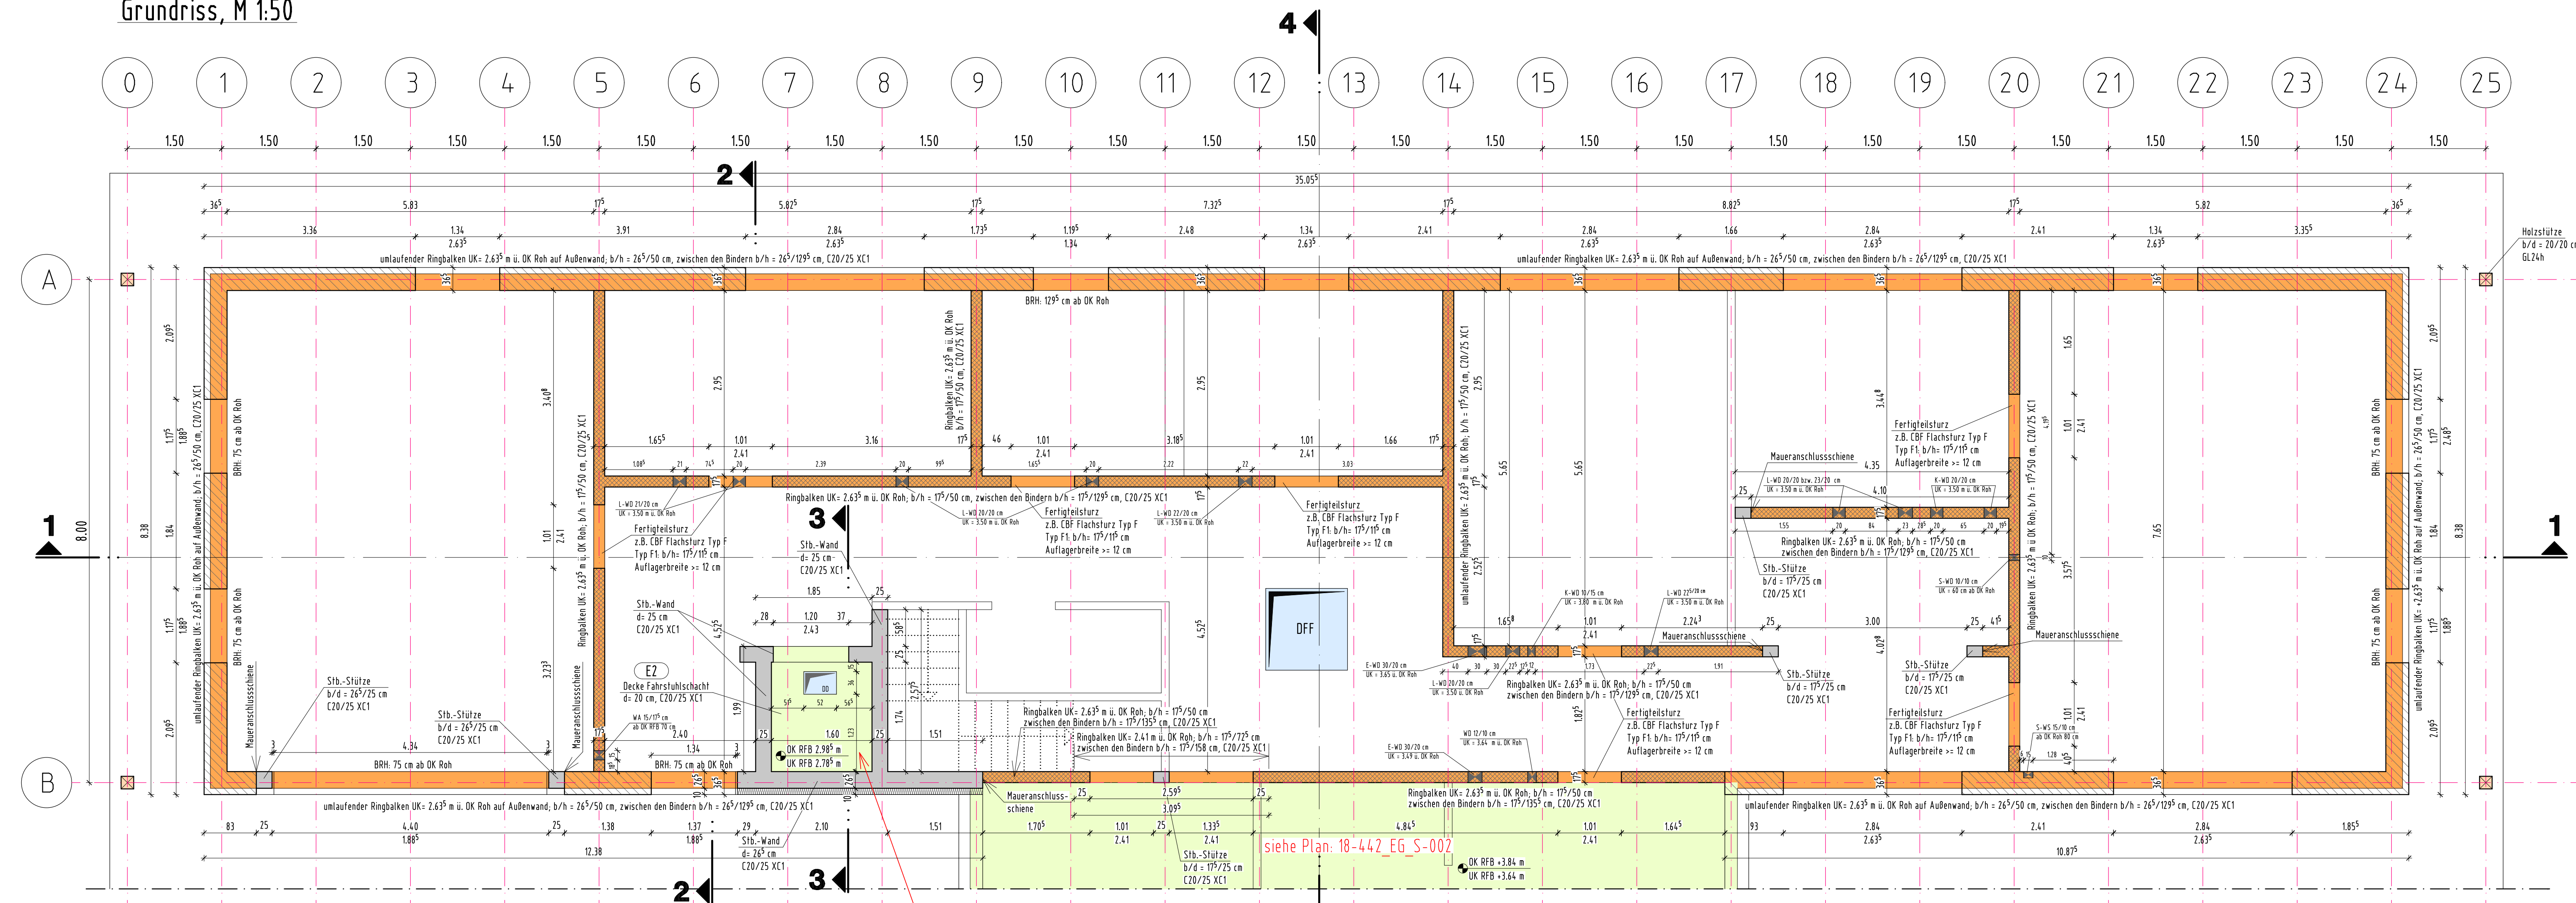


Regeldetail 1 - Anschluss Innenwand (MW)
an Außenwand (MW), M 1:10

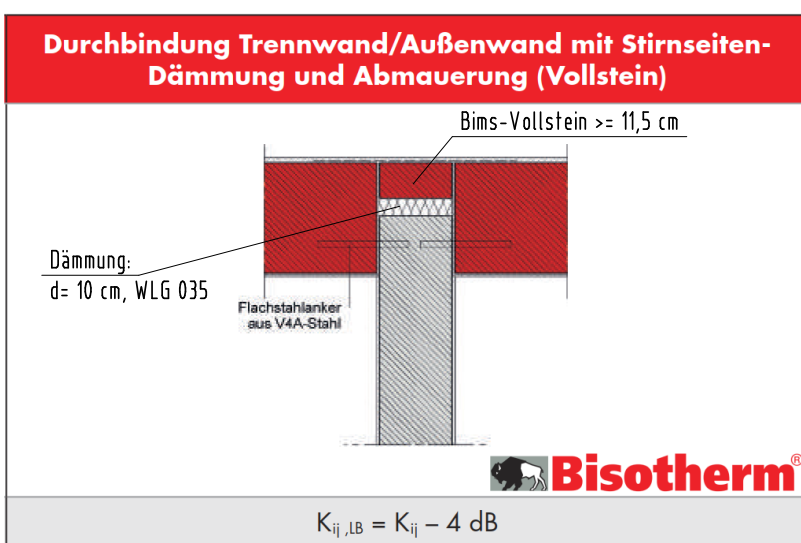


Regeldetail 2 - Aussparung im Ringbalken
im Bereich Binder, M 1:10

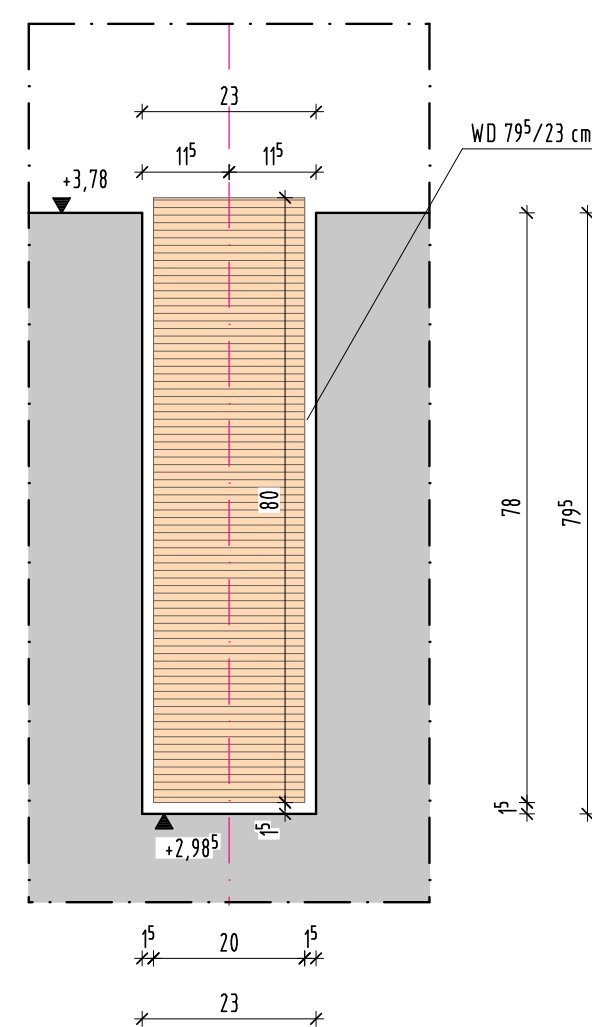


Schnitt 1-1, M 1:50

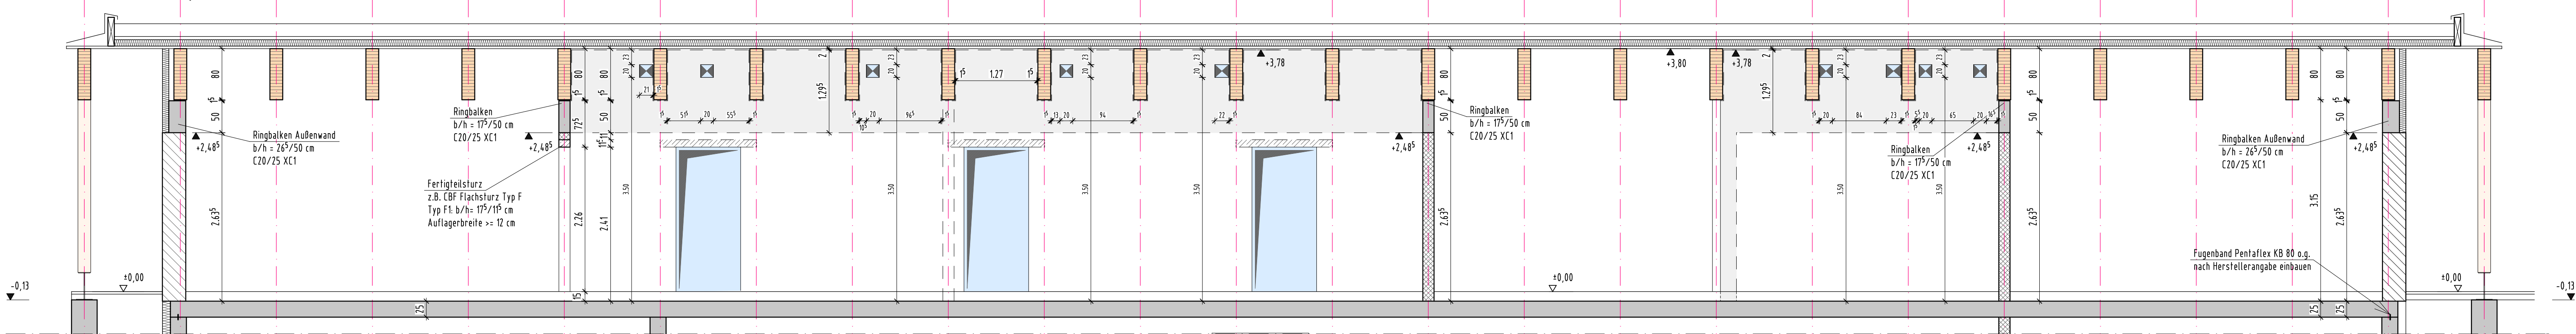


Schnitt 2-2, M 1:50

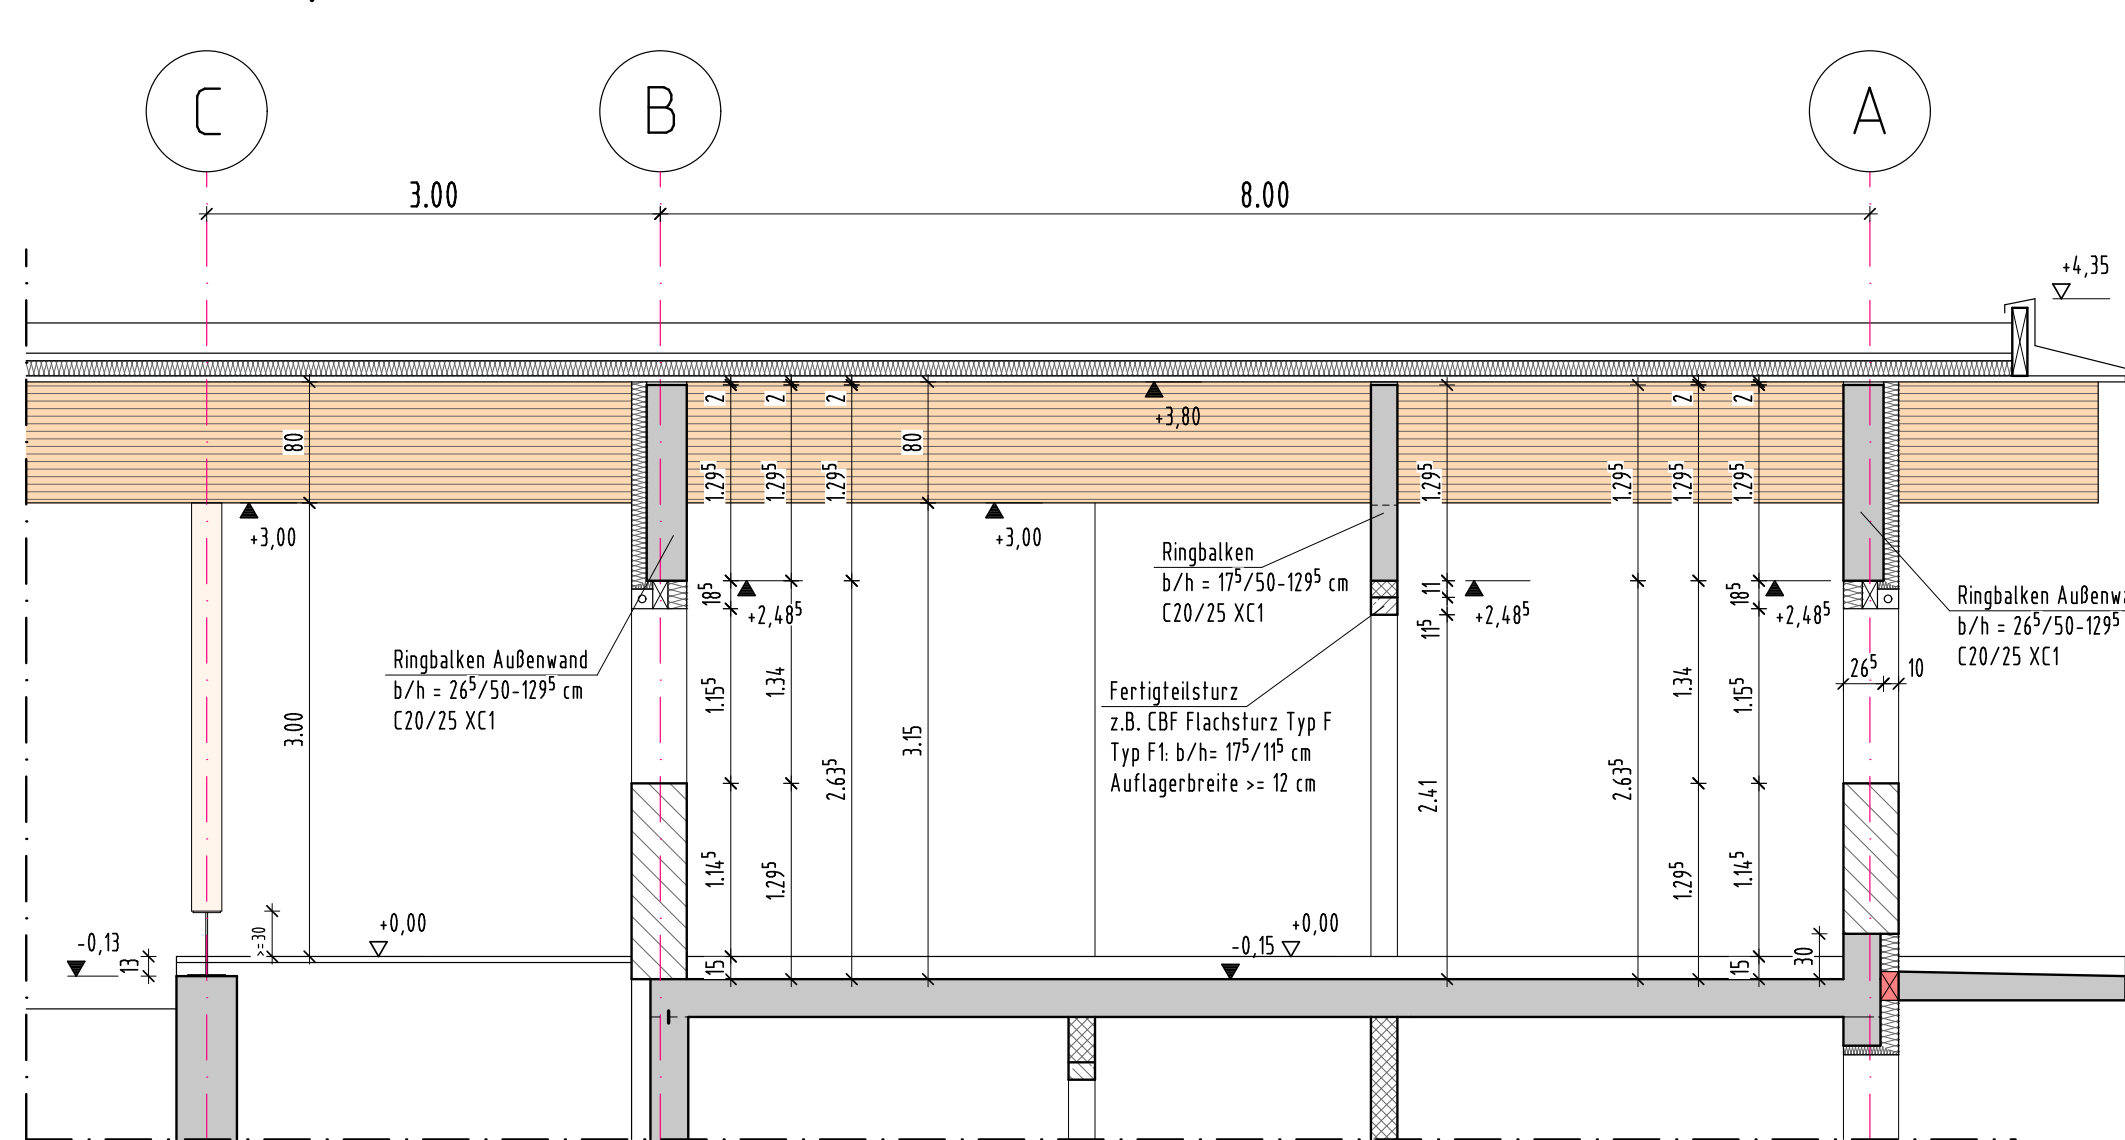

Schnitt 3-3, M 1:50

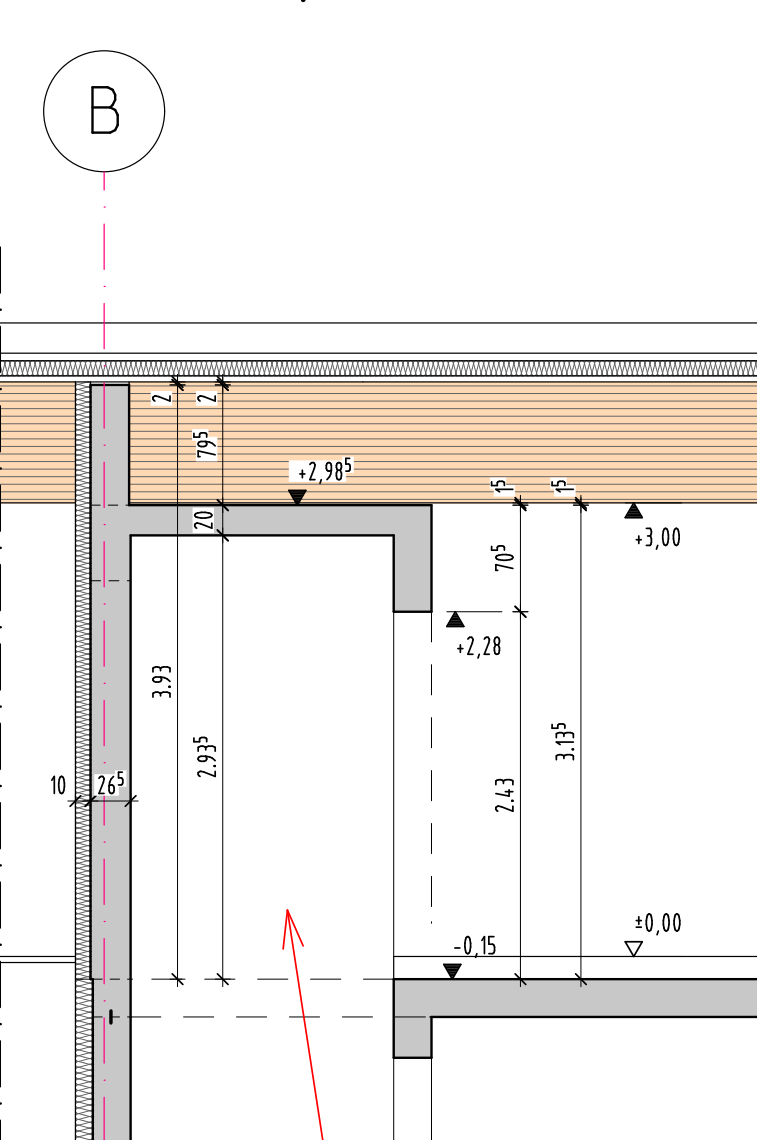

Schnitt 4-4, M 1:50

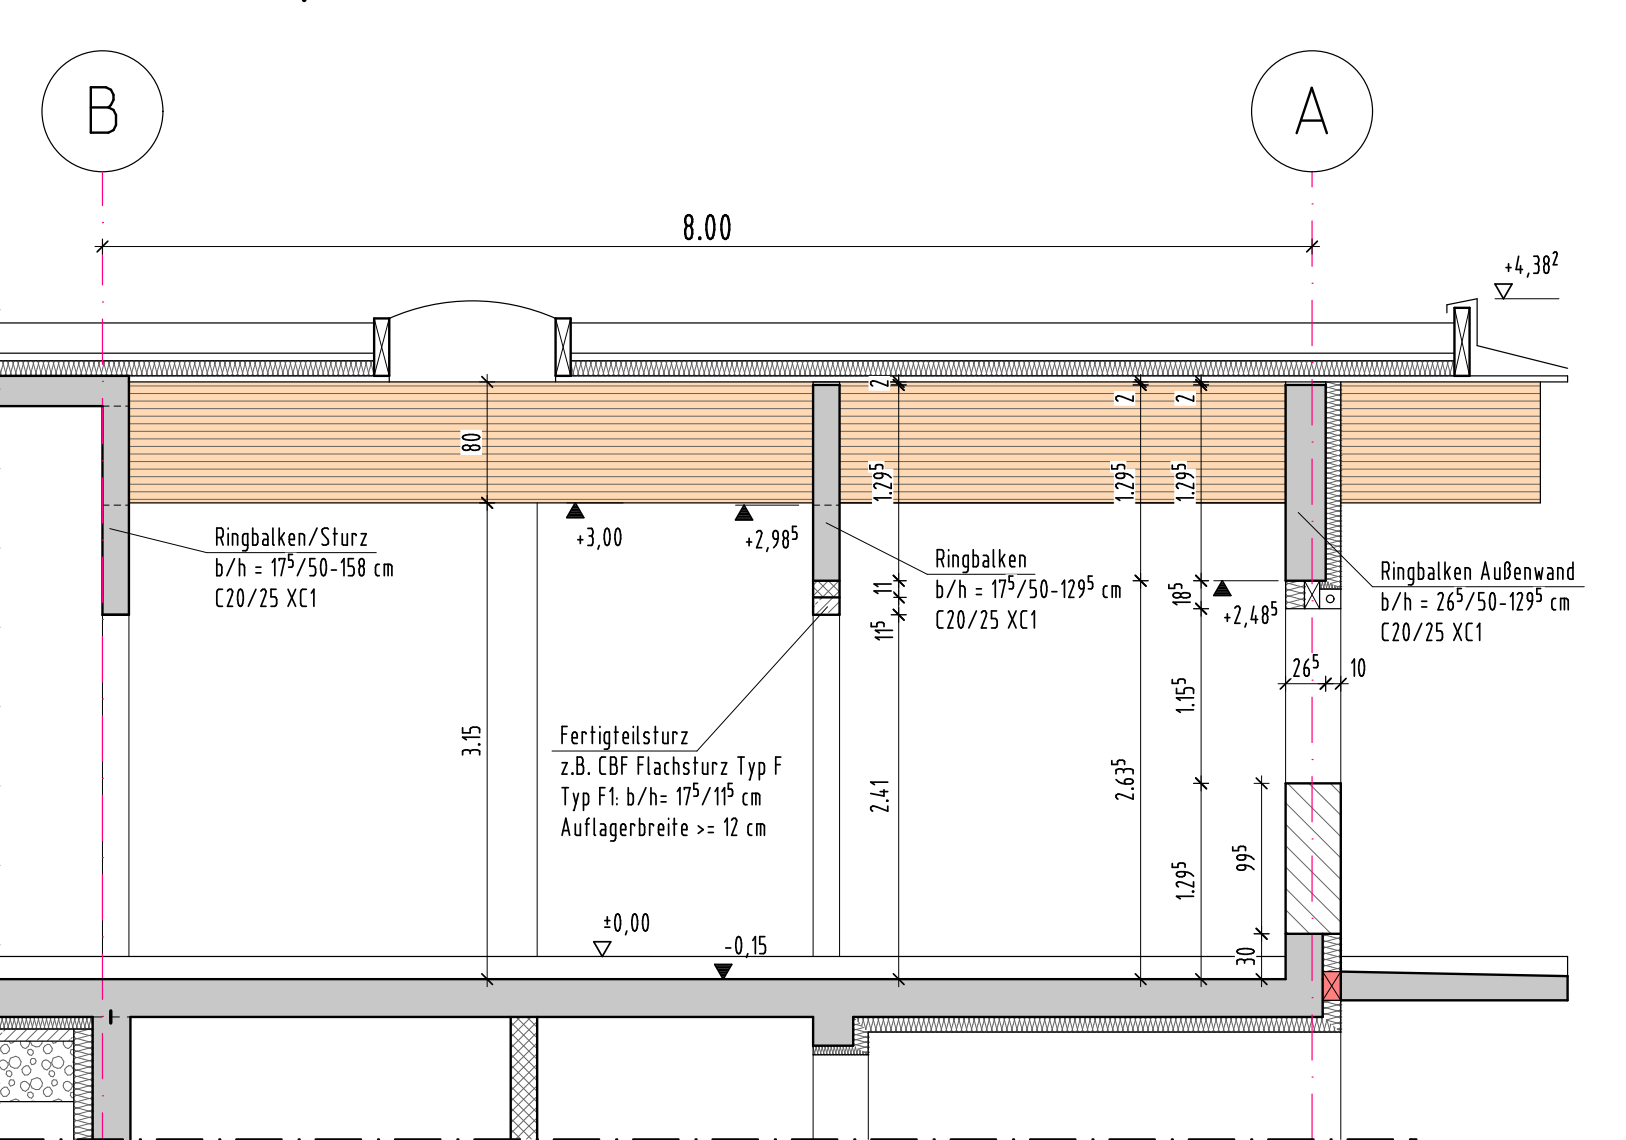

Der Plan hat nur Gültigkeit in Verbindung mit den Architektenplänen!
Alle Maße sind vorab am Bau zu prüfen, bei Abweichungen ist der Planverfasser zu informieren!

Index
a 01.09.26 Aktuelle Planung Küpper + TGAPlan Münch GmbH vom 28.08.26 eingearbeitet

Legende:
Stahlbeton
Naturstein
Ringbalken (Grundriss)
Sib-Decke (Grundriss)
Bismark Plus 09
SKF 12/GBM
Ausparung

Projektbezeichnung
Projekt-Nr.: 18-442

Neubau eines Mehrfunktionshauses
Heppinger Straße
53501 Grafschaff-Ringen

Bauherr

Gemeinde Grafschaff
Ahtalstraße 5
53501 Grafschaff-Ringen

Entwurfsverfasser

Architekturbüro Dünker
Sarah Dünker
m.sc. (rwlh) architektin
Ahtalstraße 1
53501 Grafschaff-Ringen

Tel.: 02641 / 91 28 - 0
Fax.: 02641 / 91 28 - 28
info@architektur-duenker.de

Tragwerksplanung

emons STATIK
INGENIEURE SCHÄDEN
ENERGIE

Kantenstraße 12
53501 Grafschaff
Tel.: 02641/9119603

www.emons-ing.de

Planinhalt:

Schalplan - Erdgeschoss

Achse 0-25/A-B

Plannummer: Index: Bearbeiter:

18-442_EG_S-001 - S1

Maßstab: Format: Datum:

1:50, 1:10 100,0/70,0 02.07.2026