
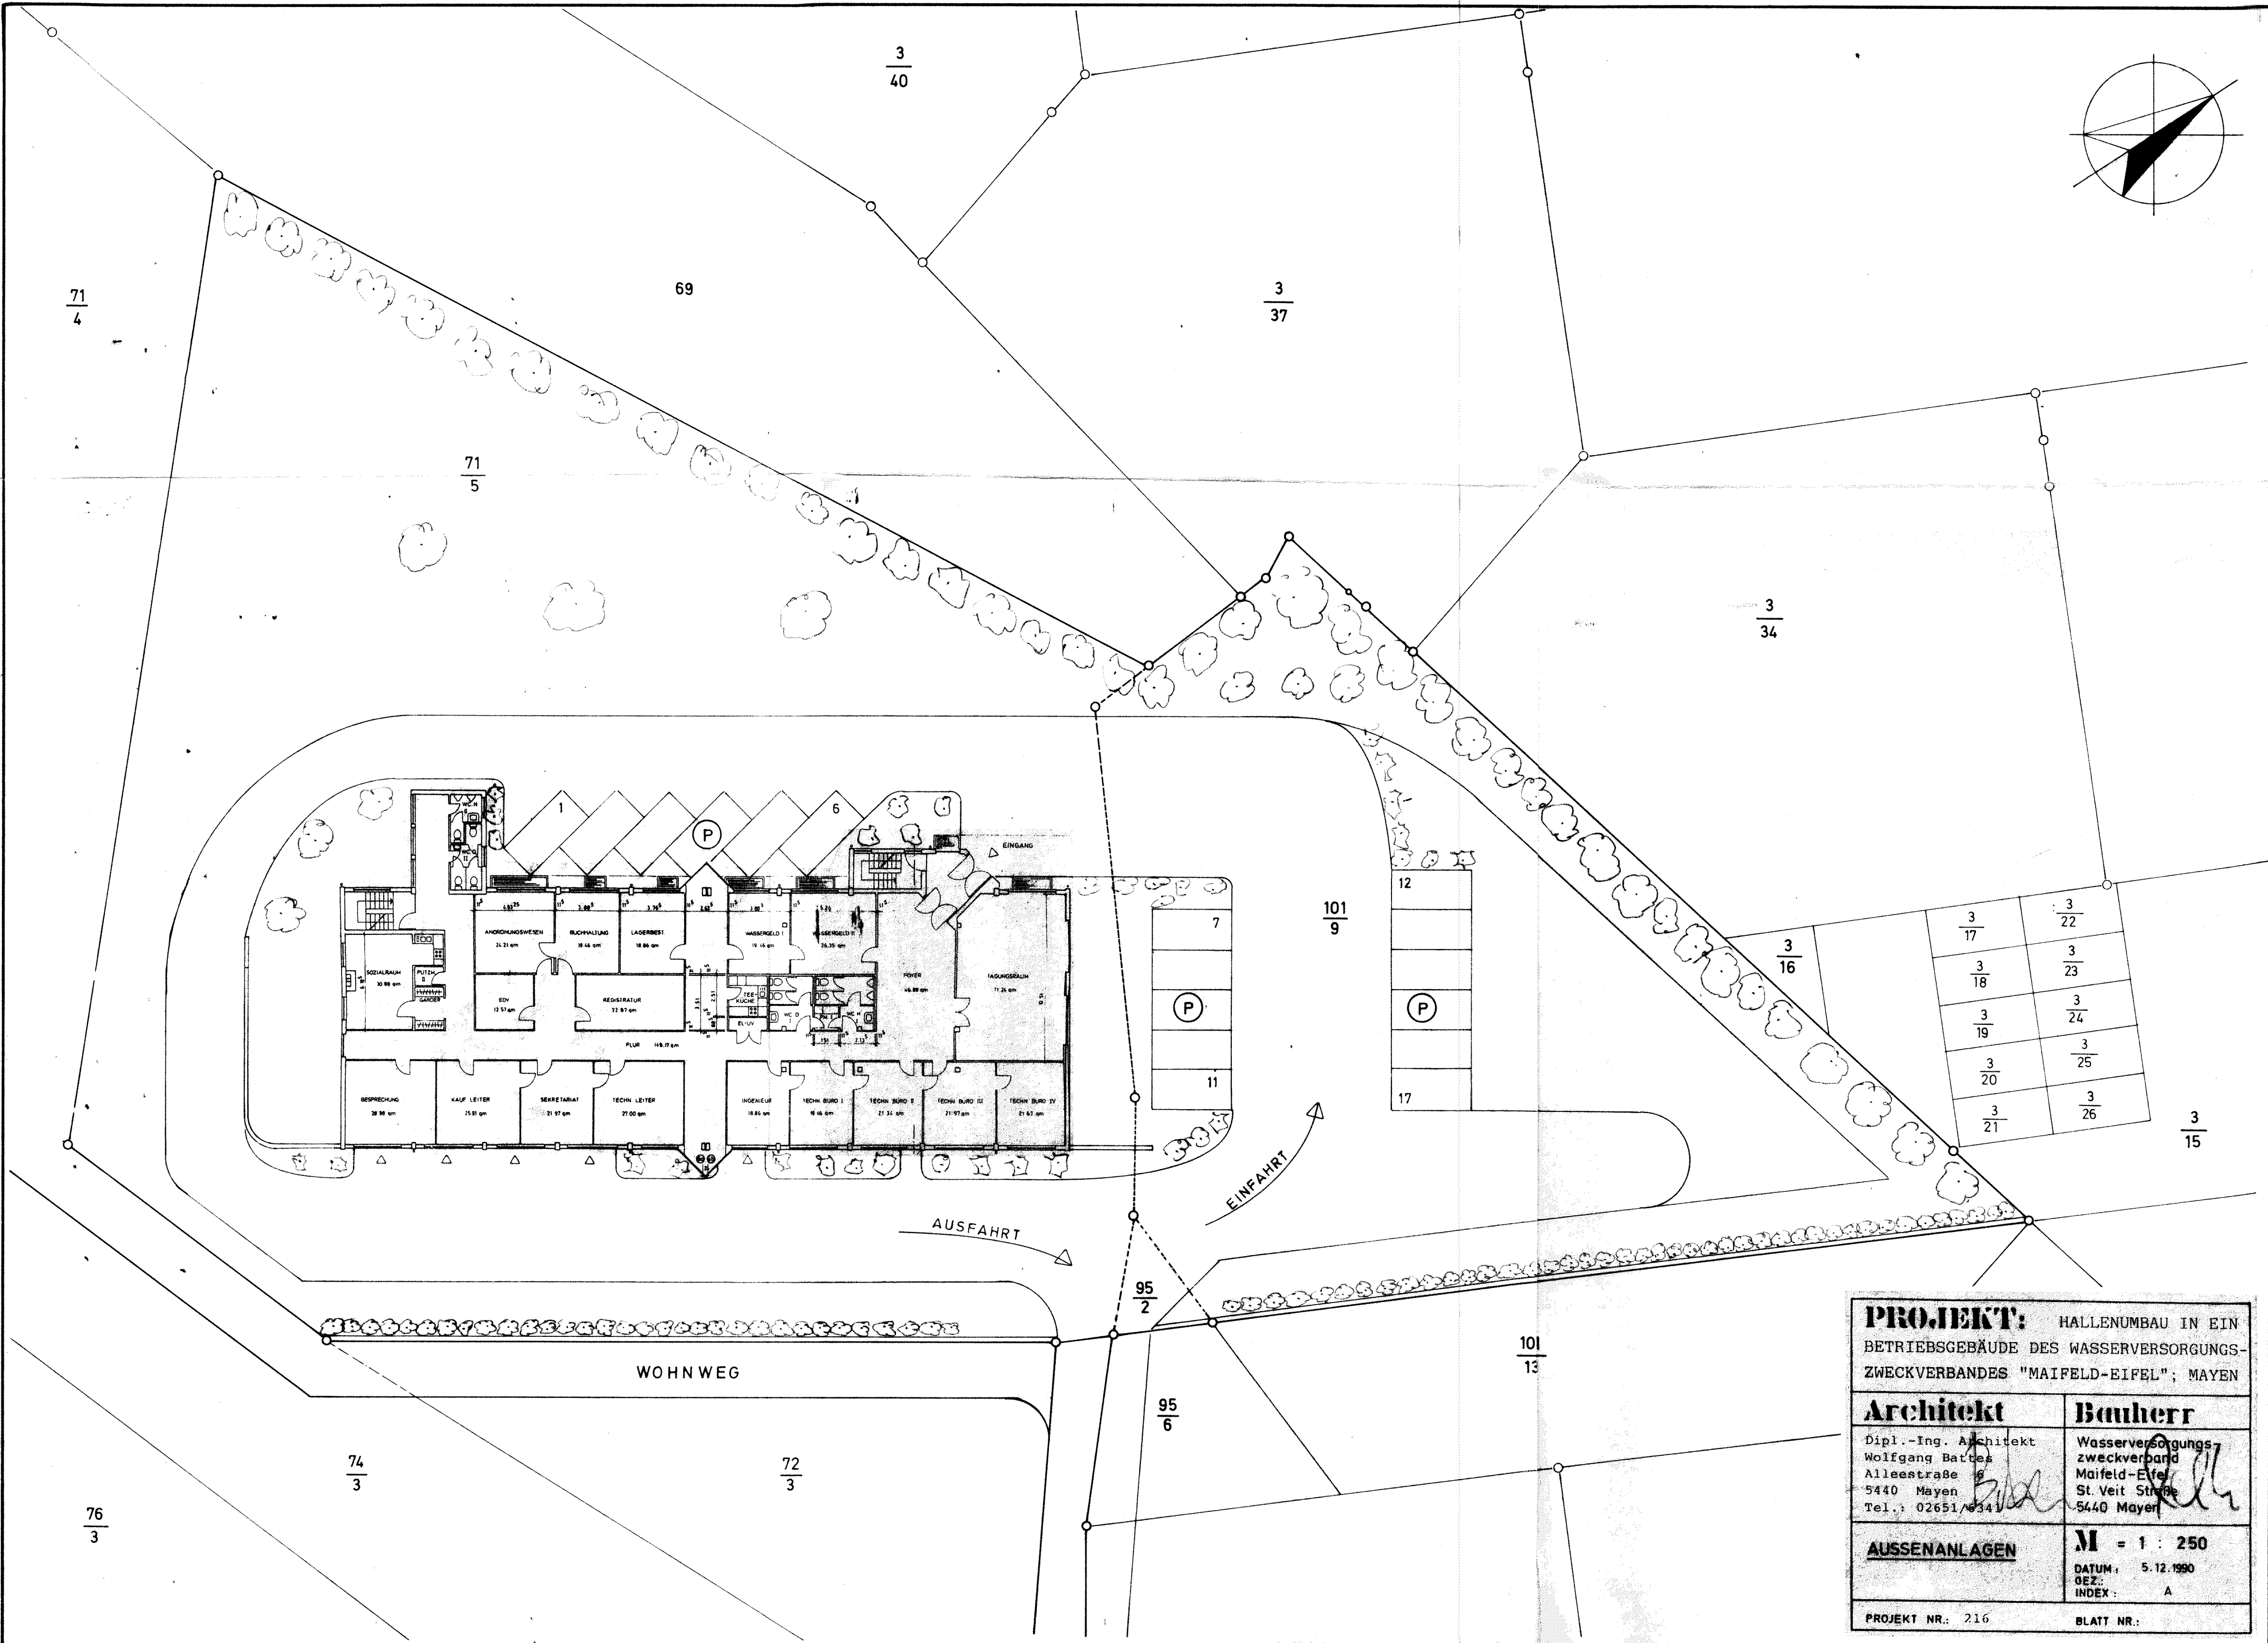


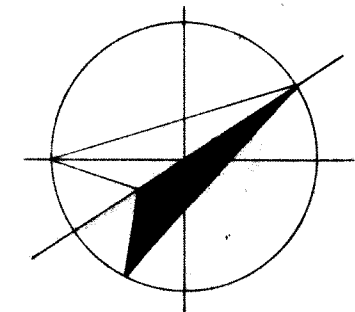

PROJEKT: HALLENUMBAU IN EIN BETRIEBSGEBÄUDE DES WASSERVERSORGUNGS-ZWECKVERBANDES "MAIFELD-EIFEL"; MAYEN	
Architekt Dipl.-Ing. Architekt Wolfgang Batten Alleestraße 10 5440 Mayen Tel.: 02651/3341	Bauherr Wasserversorgungs- zweckverband Maifeld-Eifel St. Veit Straße 5440 Mayen
AUSSENANLAGEN	M = 1 : 250 DATUM: 5.12.1990 GEZ.: INDEX: A
PROJEKT NR.: 216 BLATT NR.:	