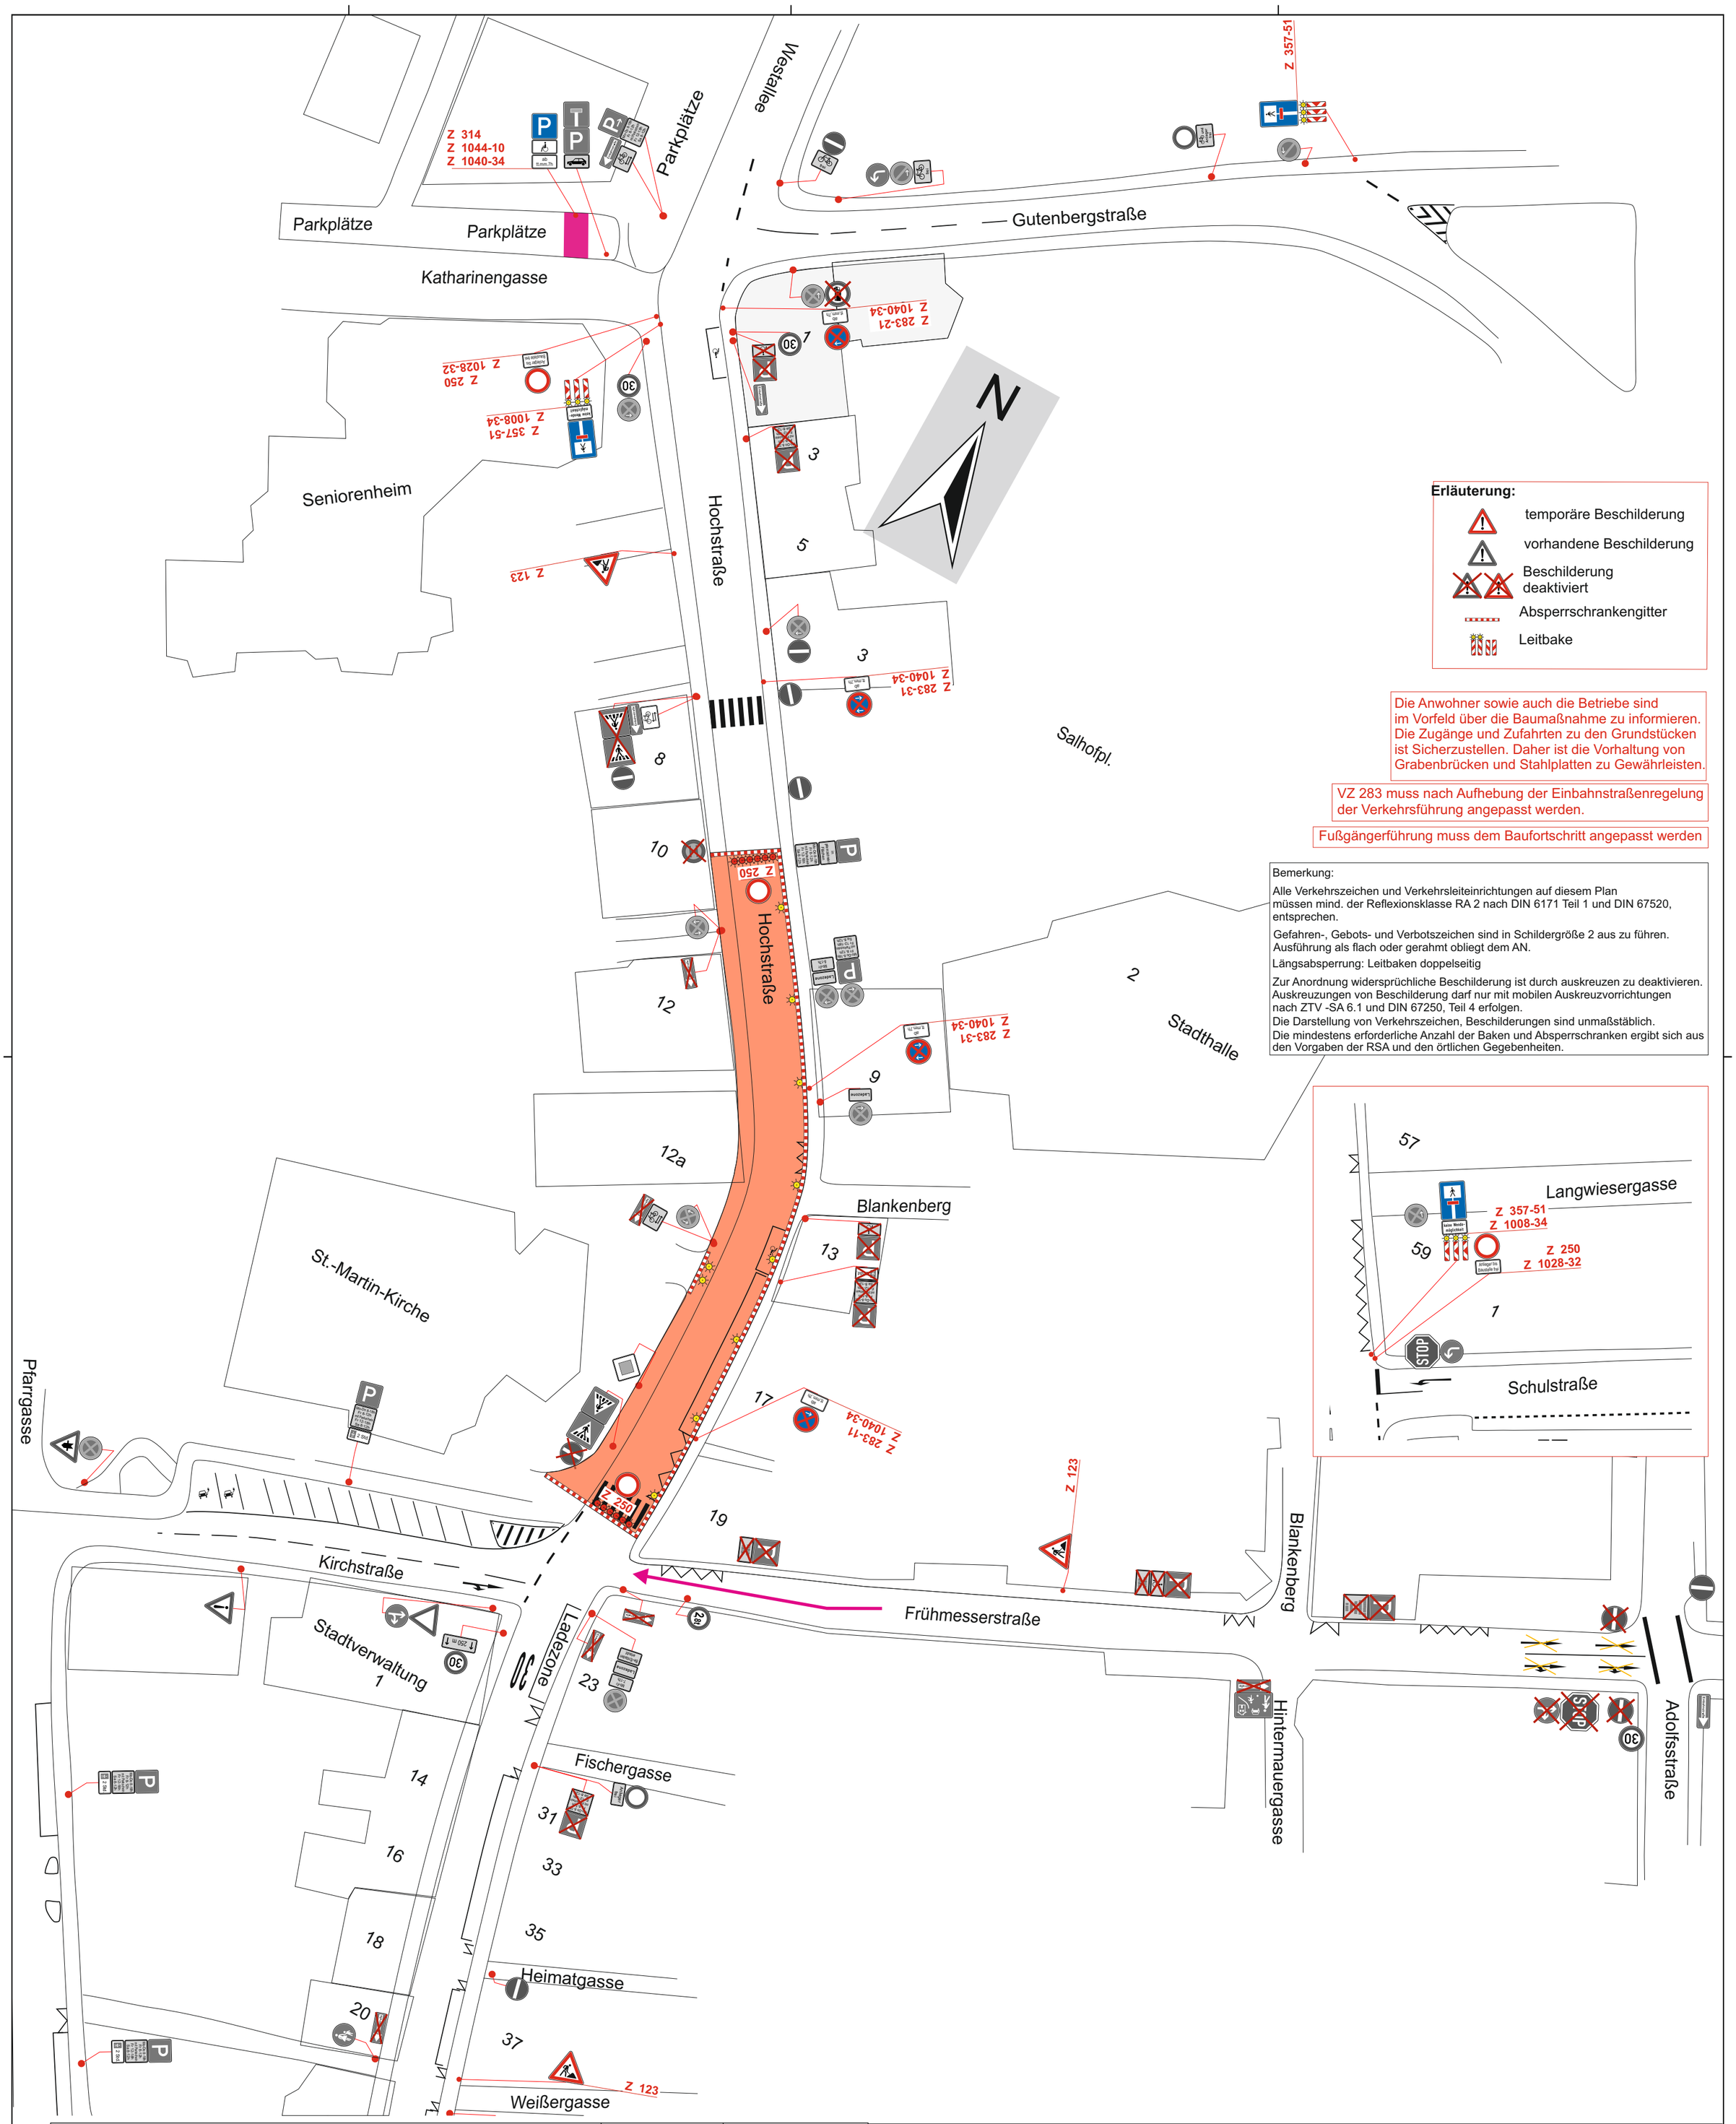


Änderungen / Ergänzungen	Datum	Name

Blattnummer:	2
Datum:	13.04.2026
Projektnummer:	26-0147-059
Maßstab:	1:500
Verfasser:	Ruby Kromschröder

BC TRAFFICPLAN
Planungsbüro für Verkehrs- und Baustellenabsicherung

Genehmigungsvermerk

Baumaßnahme: Oberlahnstein- Ausbau Hochstraße, Ba1

Einrichtung:

Bauzeit: xx.xx.2026 bis xx.xx.2026

Verkehrsführung - Vollsperrung Kirchstraße

Auftraggeber: Stadtverwaltung Lahnstein

Bauaufsicht: