
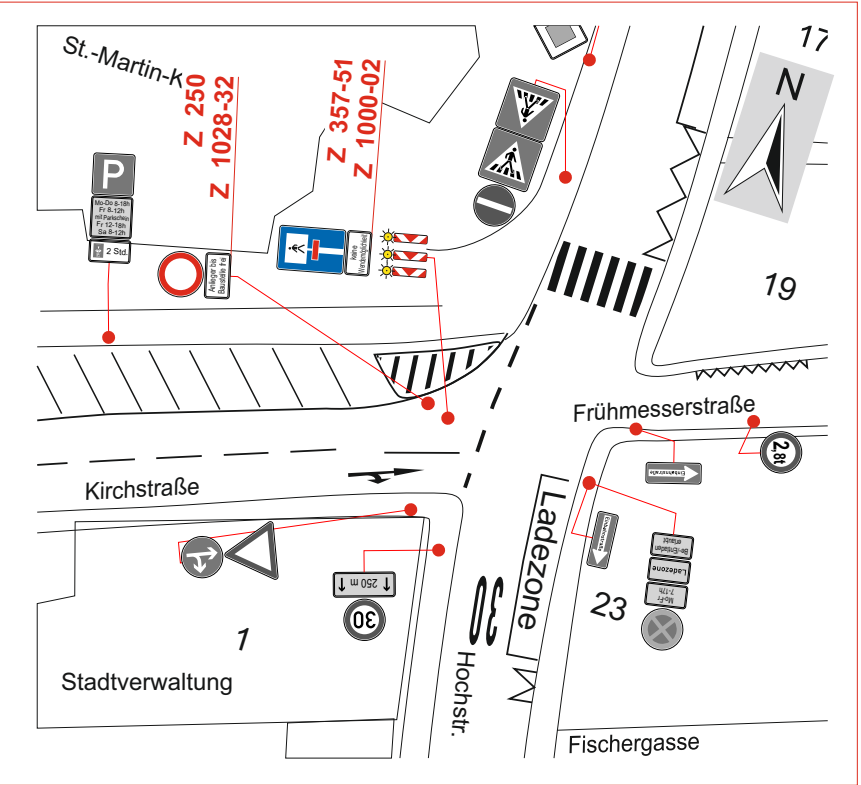


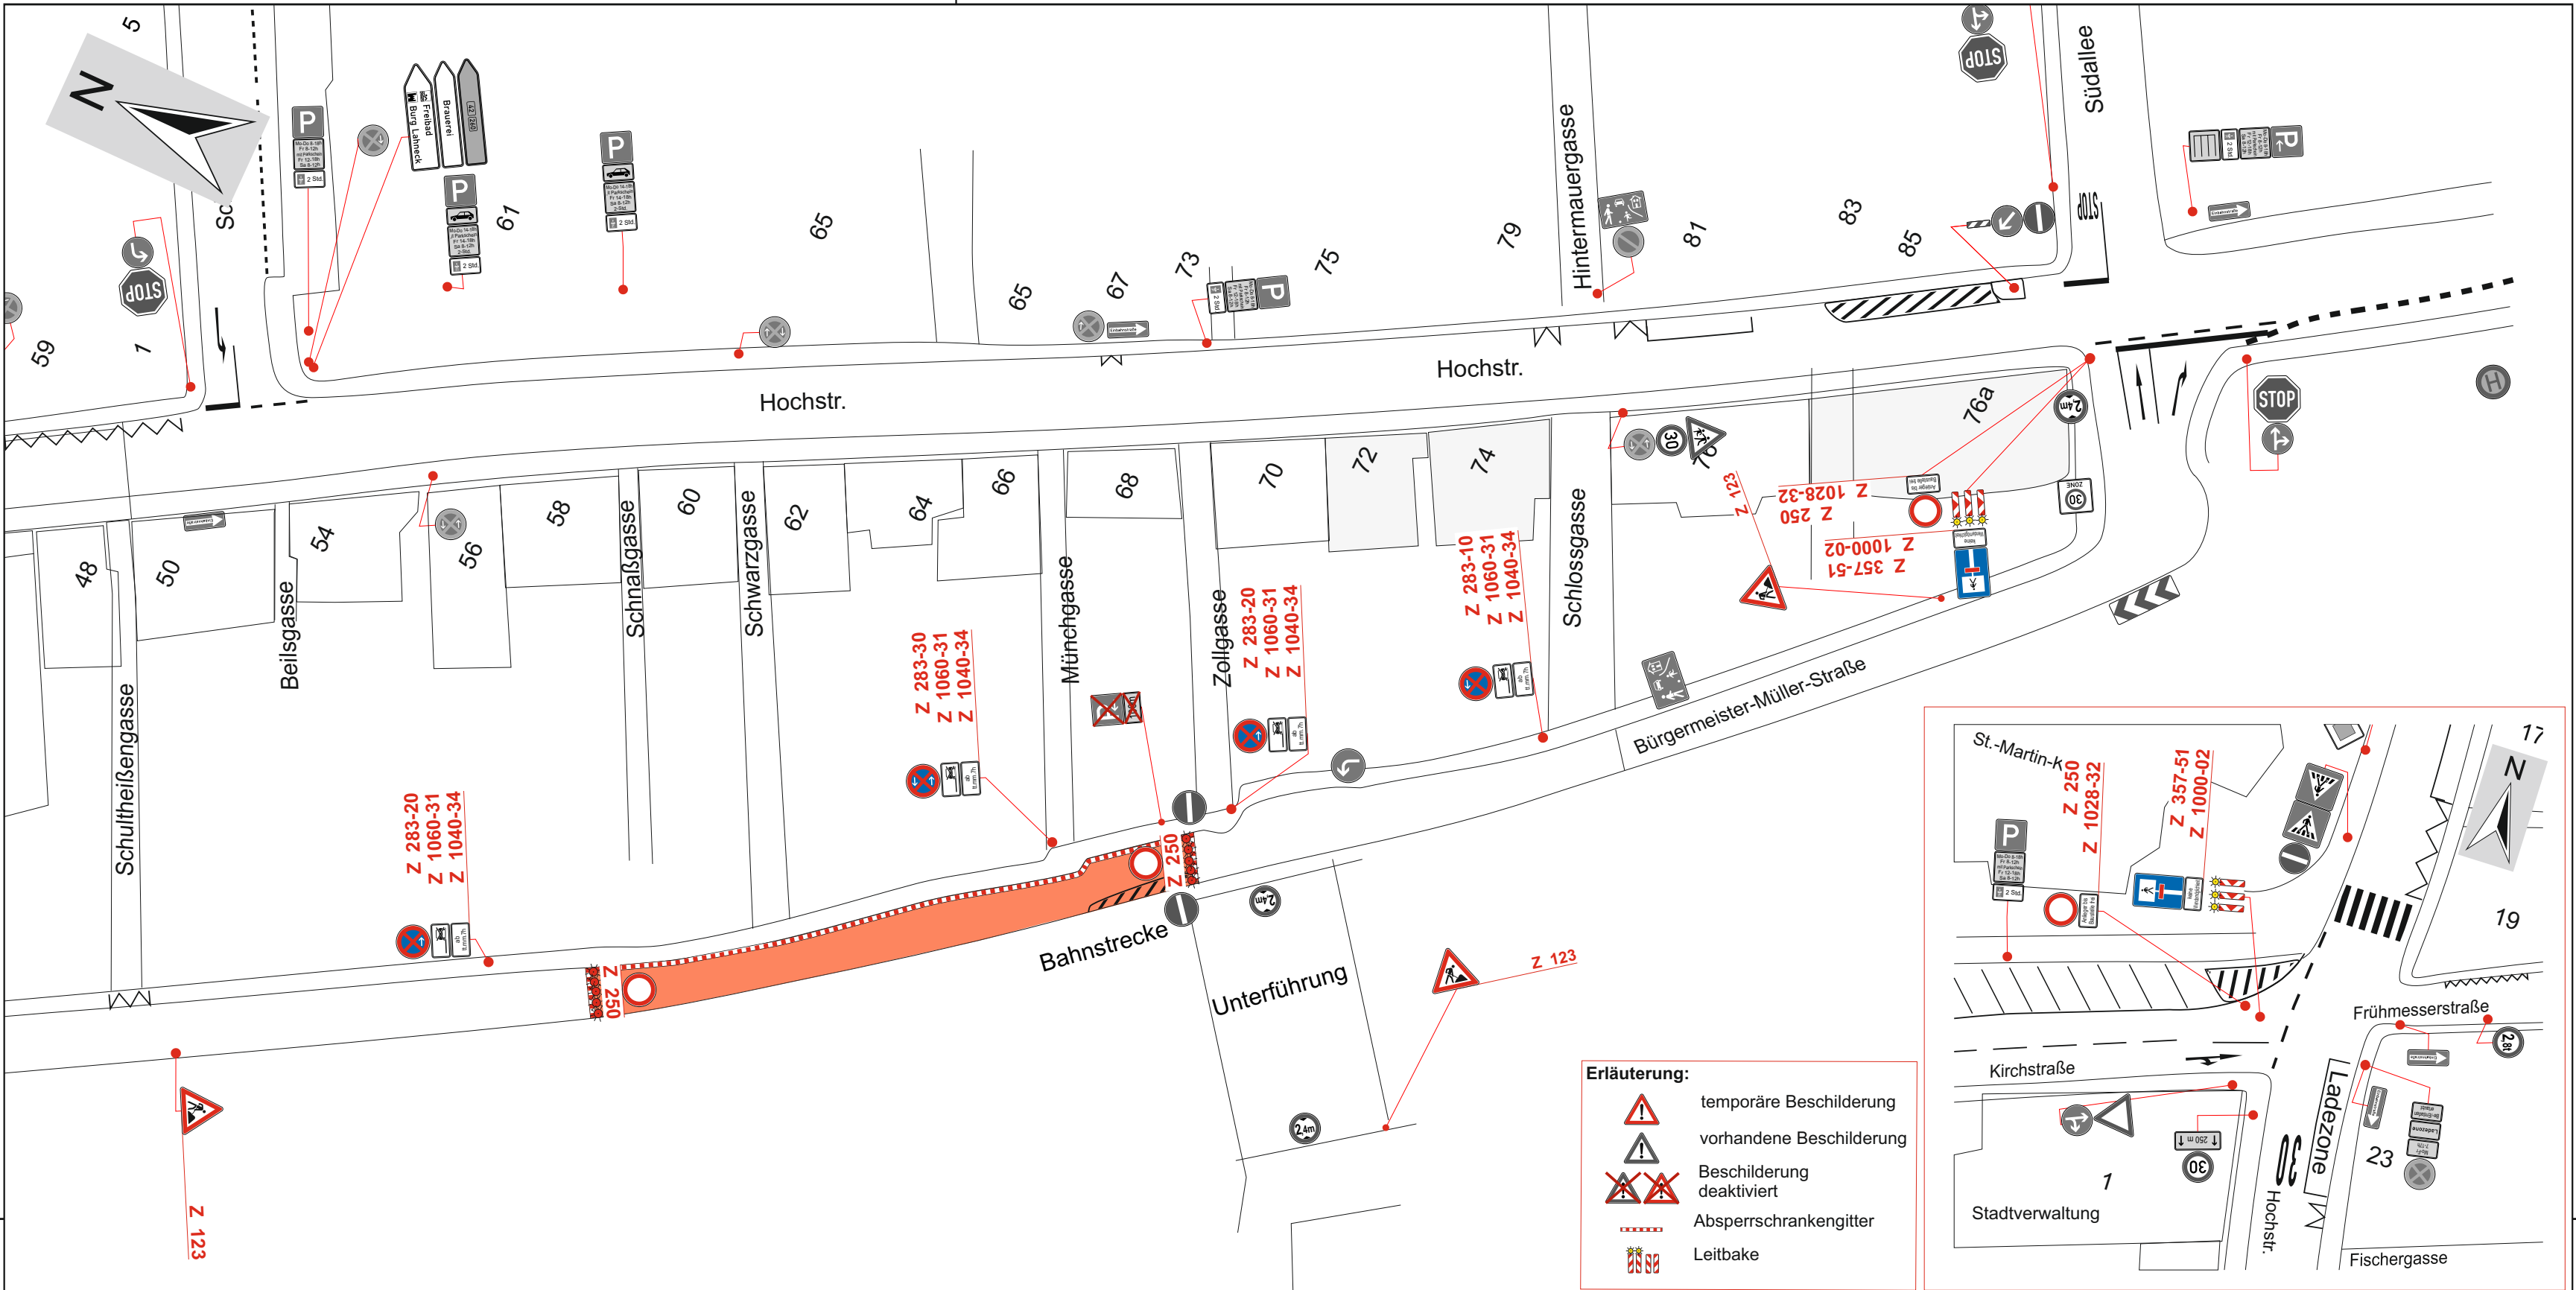

Erläuterung:

- temporäre Beschilderung
- vorhandene Beschilderung
- Beschilderung deaktiviert
- Absperrschrankengitter
- Leitbake

Fußgängerführung muss dem Baufortschritt angepasst werden

Bemerkung:
Alle Verkehrszeichen und Verkehrsleiteinrichtungen auf diesem Plan müssen mind. der Reflexionsklasse RA 2 nach DIN 6171 Teil 1 und DIN 67520, entsprechen.
Gefahren-, Gebots- und Verbotsschilder sind in Schildergröße 2 aus zu führen. Ausführung als flach oder gerahmt obliegt dem AN.
Längsabsperzung: Leitbaken doppelseitig
Zur Anordnung widersprüchliche Beschilderung ist durch auskreuzen zu deaktivieren. Auskreuzungen von Beschilderung darf nur mit mobilen Auskreuzvorrichtungen nach ZTV -SA 6.1 und DIN 67250, Teil 4 erfolgen.
Die Darstellung von Verkehrszeichen, Beschilderungen sind unmaßstäblich. Die mindestens erforderliche Anzahl der Baken und Absperrschranken ergibt sich aus den Vorgaben der RSA und den örtlichen Gegebenheiten.

Änderungen / Ergänzungen		Datum	Name	Baumaßnahme: Oberlahnstein- Ausbau Hochstraße, Ba3	
1	Anpassungen Planausschnitt	22.05.2026	Kromschröder		
				Bauzeit: xx.xx.2026 bis xx.xx.2026 Verkehrsführung - Vollsperrung Kirchstraße	
Blattnummer: 9		Genehmigungsvermerk			
Datum: 13.04.2026					
Projektnummer: 26-0147-059					
Maßstab: 1:500					
Verfasser: Taner Kalak, Kromschröder					
BC TRAFFICPLAN Planungsbüro für Verkehrs- und Baustellenabsicherung					