


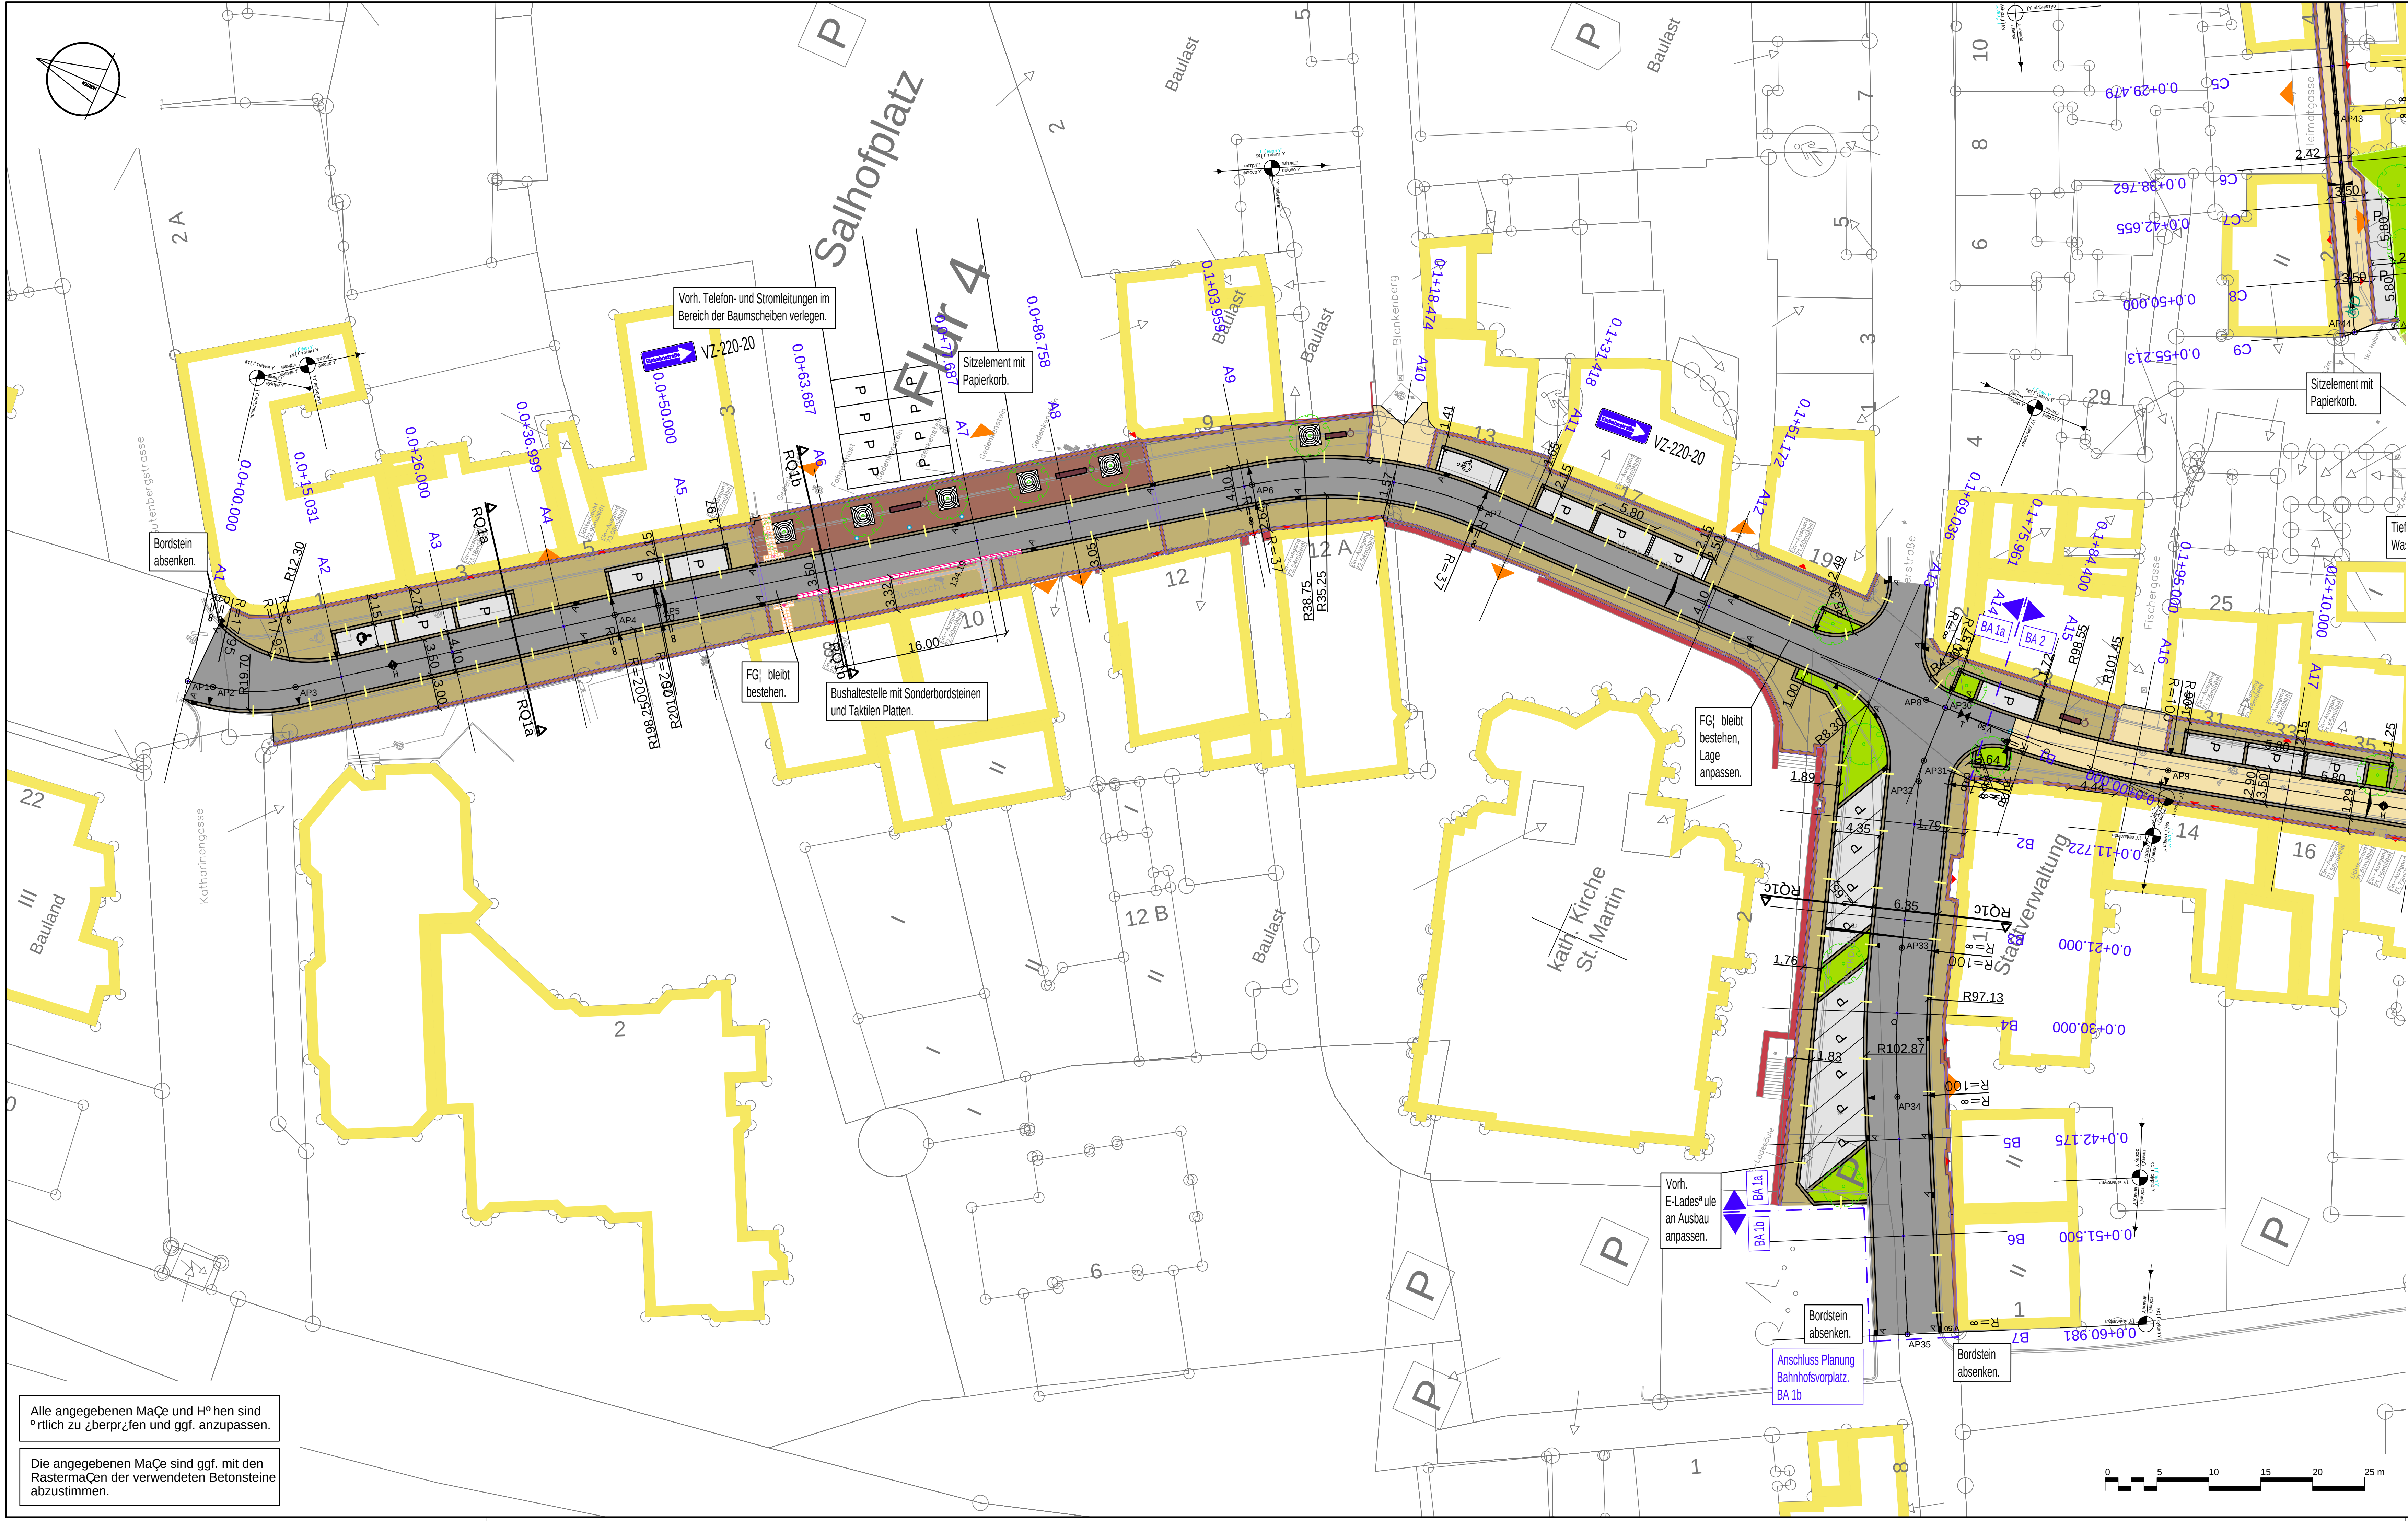

ZEICHENERKLÄRUNG

BESTAND	GEPLANT
Kanaldeckel	Betonsteinpflaster, Reihenv. Farbe: Muschelkalk geflammt
Leuchte	Betonsteinpflaster, Fischgrät Farbe: Muschelkalk geflammt
Bäume	Parkplatz, Basaltpflaster 9/10 im Bogen verlegt.
Einfahrt	Natursteinpflaster
Zaun	Asphaltdeckschicht
Hydrant	Achse
Schieber	Querneigungsanzeiger
Ablauf	Rinne / Basaltplatten mit Dehnfuge (max. 6m Abstand)
Verkehrsschilder	Natursteinzeile, 3-zeilig Basaltpflaster 9/10, in Reihe
Papierkorb	Maßangabe
Parkuhr	Lage Regelquerschnitt
	Poller
	Ablauf (mit Dehnfuge re/li)

Anlage zur Ausschreibung
(nicht zur Ausführung bestimmt)

ID	ÄNDERUNG	DATUM	NAME

Stadt Lahnstein

PROJEKT Ausbau der Hochstraße und Gassen
Straßenplanung

Ausführungsplanung

PLANART Lageplan BA 1a

Maßstab	1:250	DATUM	NAME	
Plannummer	2.1	bearb.:	Aug. 2026	R.G.
Blattgröße	594.00x1135.00 / 0.67qm	gez.:	Aug. 2026	R.G.
Datum	August 2026	geprüft:	Aug. 2026	
Planident	3047_Lage			

FWI Teampplan GmbH
Brohlstraße 10 56656 Brohl-Lützing Tel.: 02633/4562-0 Fax: 02633/4562-77 E-Mail: info@fwi-teampplan.de Internet: www.fwi-teampplan.de

Alle angegebenen Maße und Höhen sind
örtlich zu überprüfen und ggf. anzupassen.

Die angegebenen Maße sind ggf. mit den
Rastermaßen der verwendeten Betonsteine
abzustimmen.