





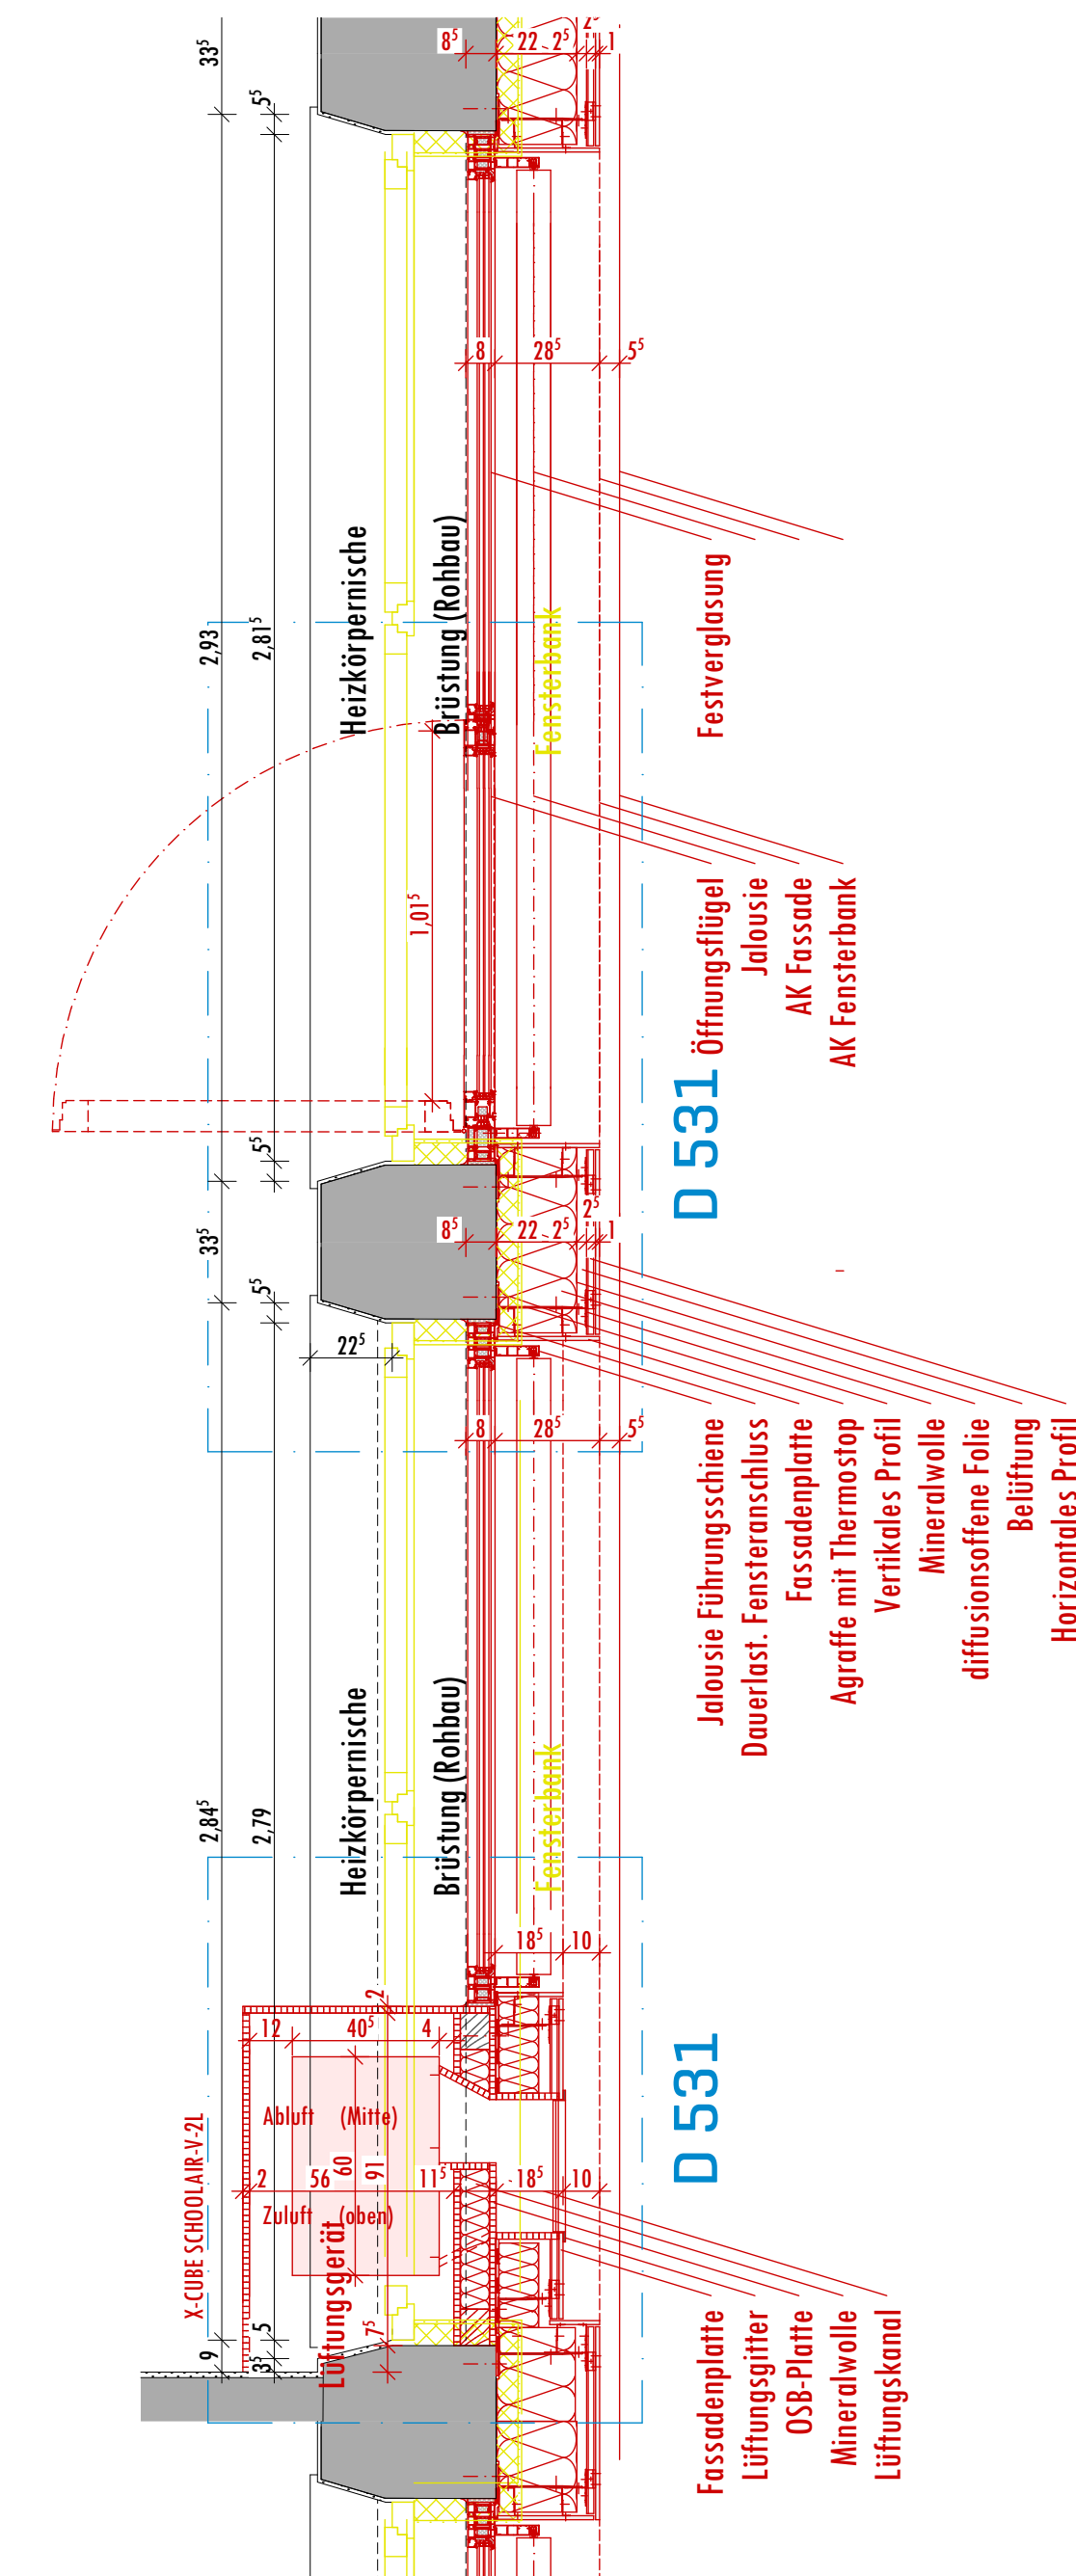

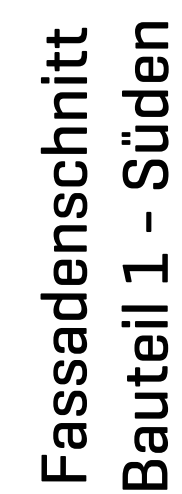

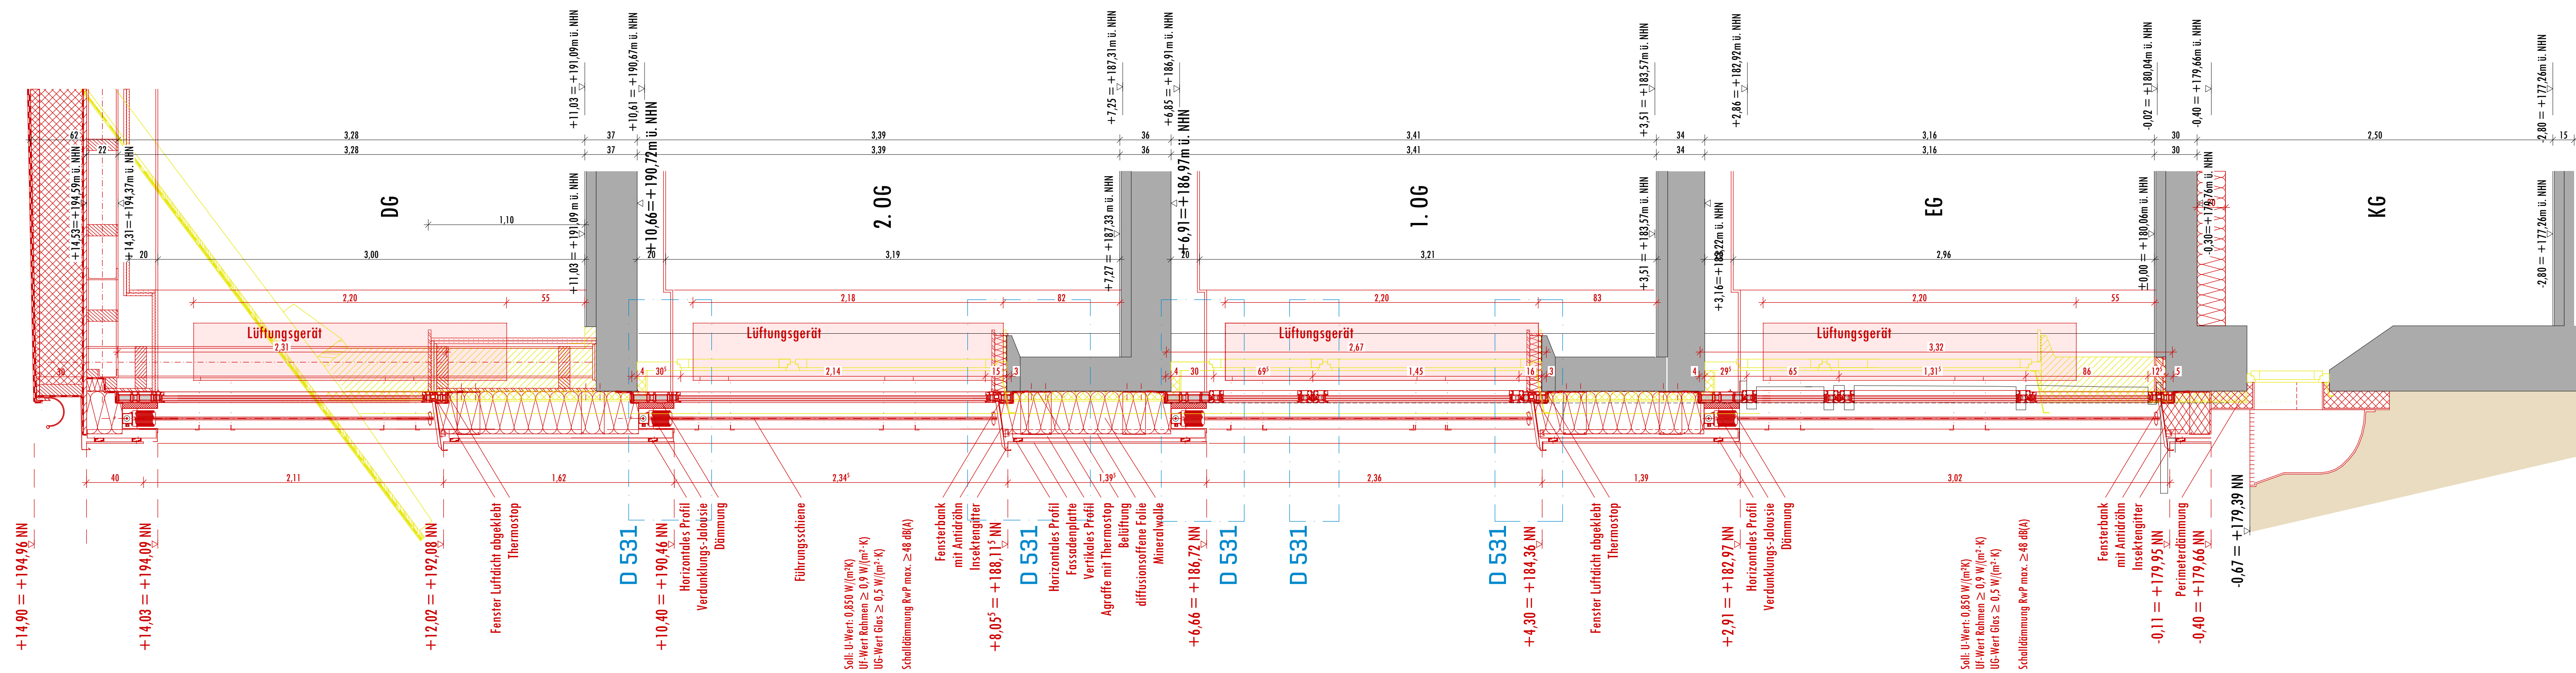

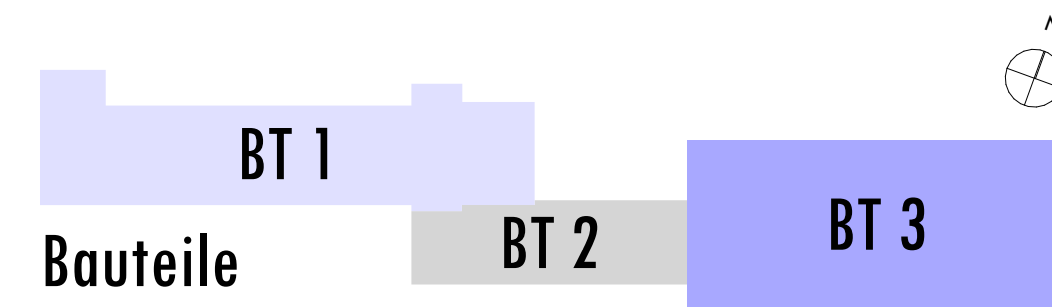


Fassadenansicht
Bauteil 1 - Süden



Grundriss 1. OG
Fassade
Bauteil 1 - Süden



▽ = OK Fertigbau	 Deckendurchbruch	 Bestand
△ = OK Fertigbau	 Wanddurchbruch	 Abbruch
▼ = OK Rohbau	 Bodenschlitz	 Neu
▲ = OK Rohbau	 Bodendurchbruch	

S = Sanitär	FD = Fundamentdurchsperung	WW = Wandschlitz waagrecht
H = Heizung	FA = Fundamentausparung	DD = Deckendurchbruch
E = Elektro	FS = Fundamentschlitz	DA = Deckenausparung
L = Lüftung	WD = Wanddurchbruch	OS = Deckenschlitz
G = Gas	WA = Wandausparung	FBS = Fußbodenschlitz
	WS = Wandschlitz senkrecht	FBA = Fußbodenausparung

[illegible]

BAUVORHABEN
258-25-02 GS Ochtdendung
Energetische Sanierung - Grundschule St. Martin
Raiffeisenplatz 5
56299 Ochtdendung

ARCHITEKT

TERNES
architekten BDA



schulgasse 2, 56073 koblenz
fon: 02 61.988 388-0 fax: -88
mail: info@ternesarchitekten.de
web: www.ternesarchitekten.de

BAUHERR
Verbandsgemeinde Maifeld
vertreten durch Bürgermeister Maximilian Mumm
Marktplatz 4-6
5671 Polch

ZEICHNUNGSEINHALT		VORABZUG	
LP 5 I Ausführungsplanning		Fassadenschnitt BT 1 Süden	
PROJEKTL EITER	BLATTGRÖßE	DATUM	PLAN-NR.
CF	2.189 x 841 mm	17.08.2026	521
ZEICHNARBEITER	PROJEKT-NR.	MAßSTAB	
dm	258-25-02		
GEZEICHNET	INDEX	1:20	
dm j j			

 Diese Unterlage ist Eigentum von TERNES architekten BDA und ist urheberrechtlich geschützt. Sie darf ohne ausdrückliche Genehmigung weder vervielfältigt noch Dritten zugänglich gemacht oder für Dritte verwendet werden. Zuwiderhandlungen verpflichten zu Schadenersatz.