



Längsschnitt Schmutzwasser

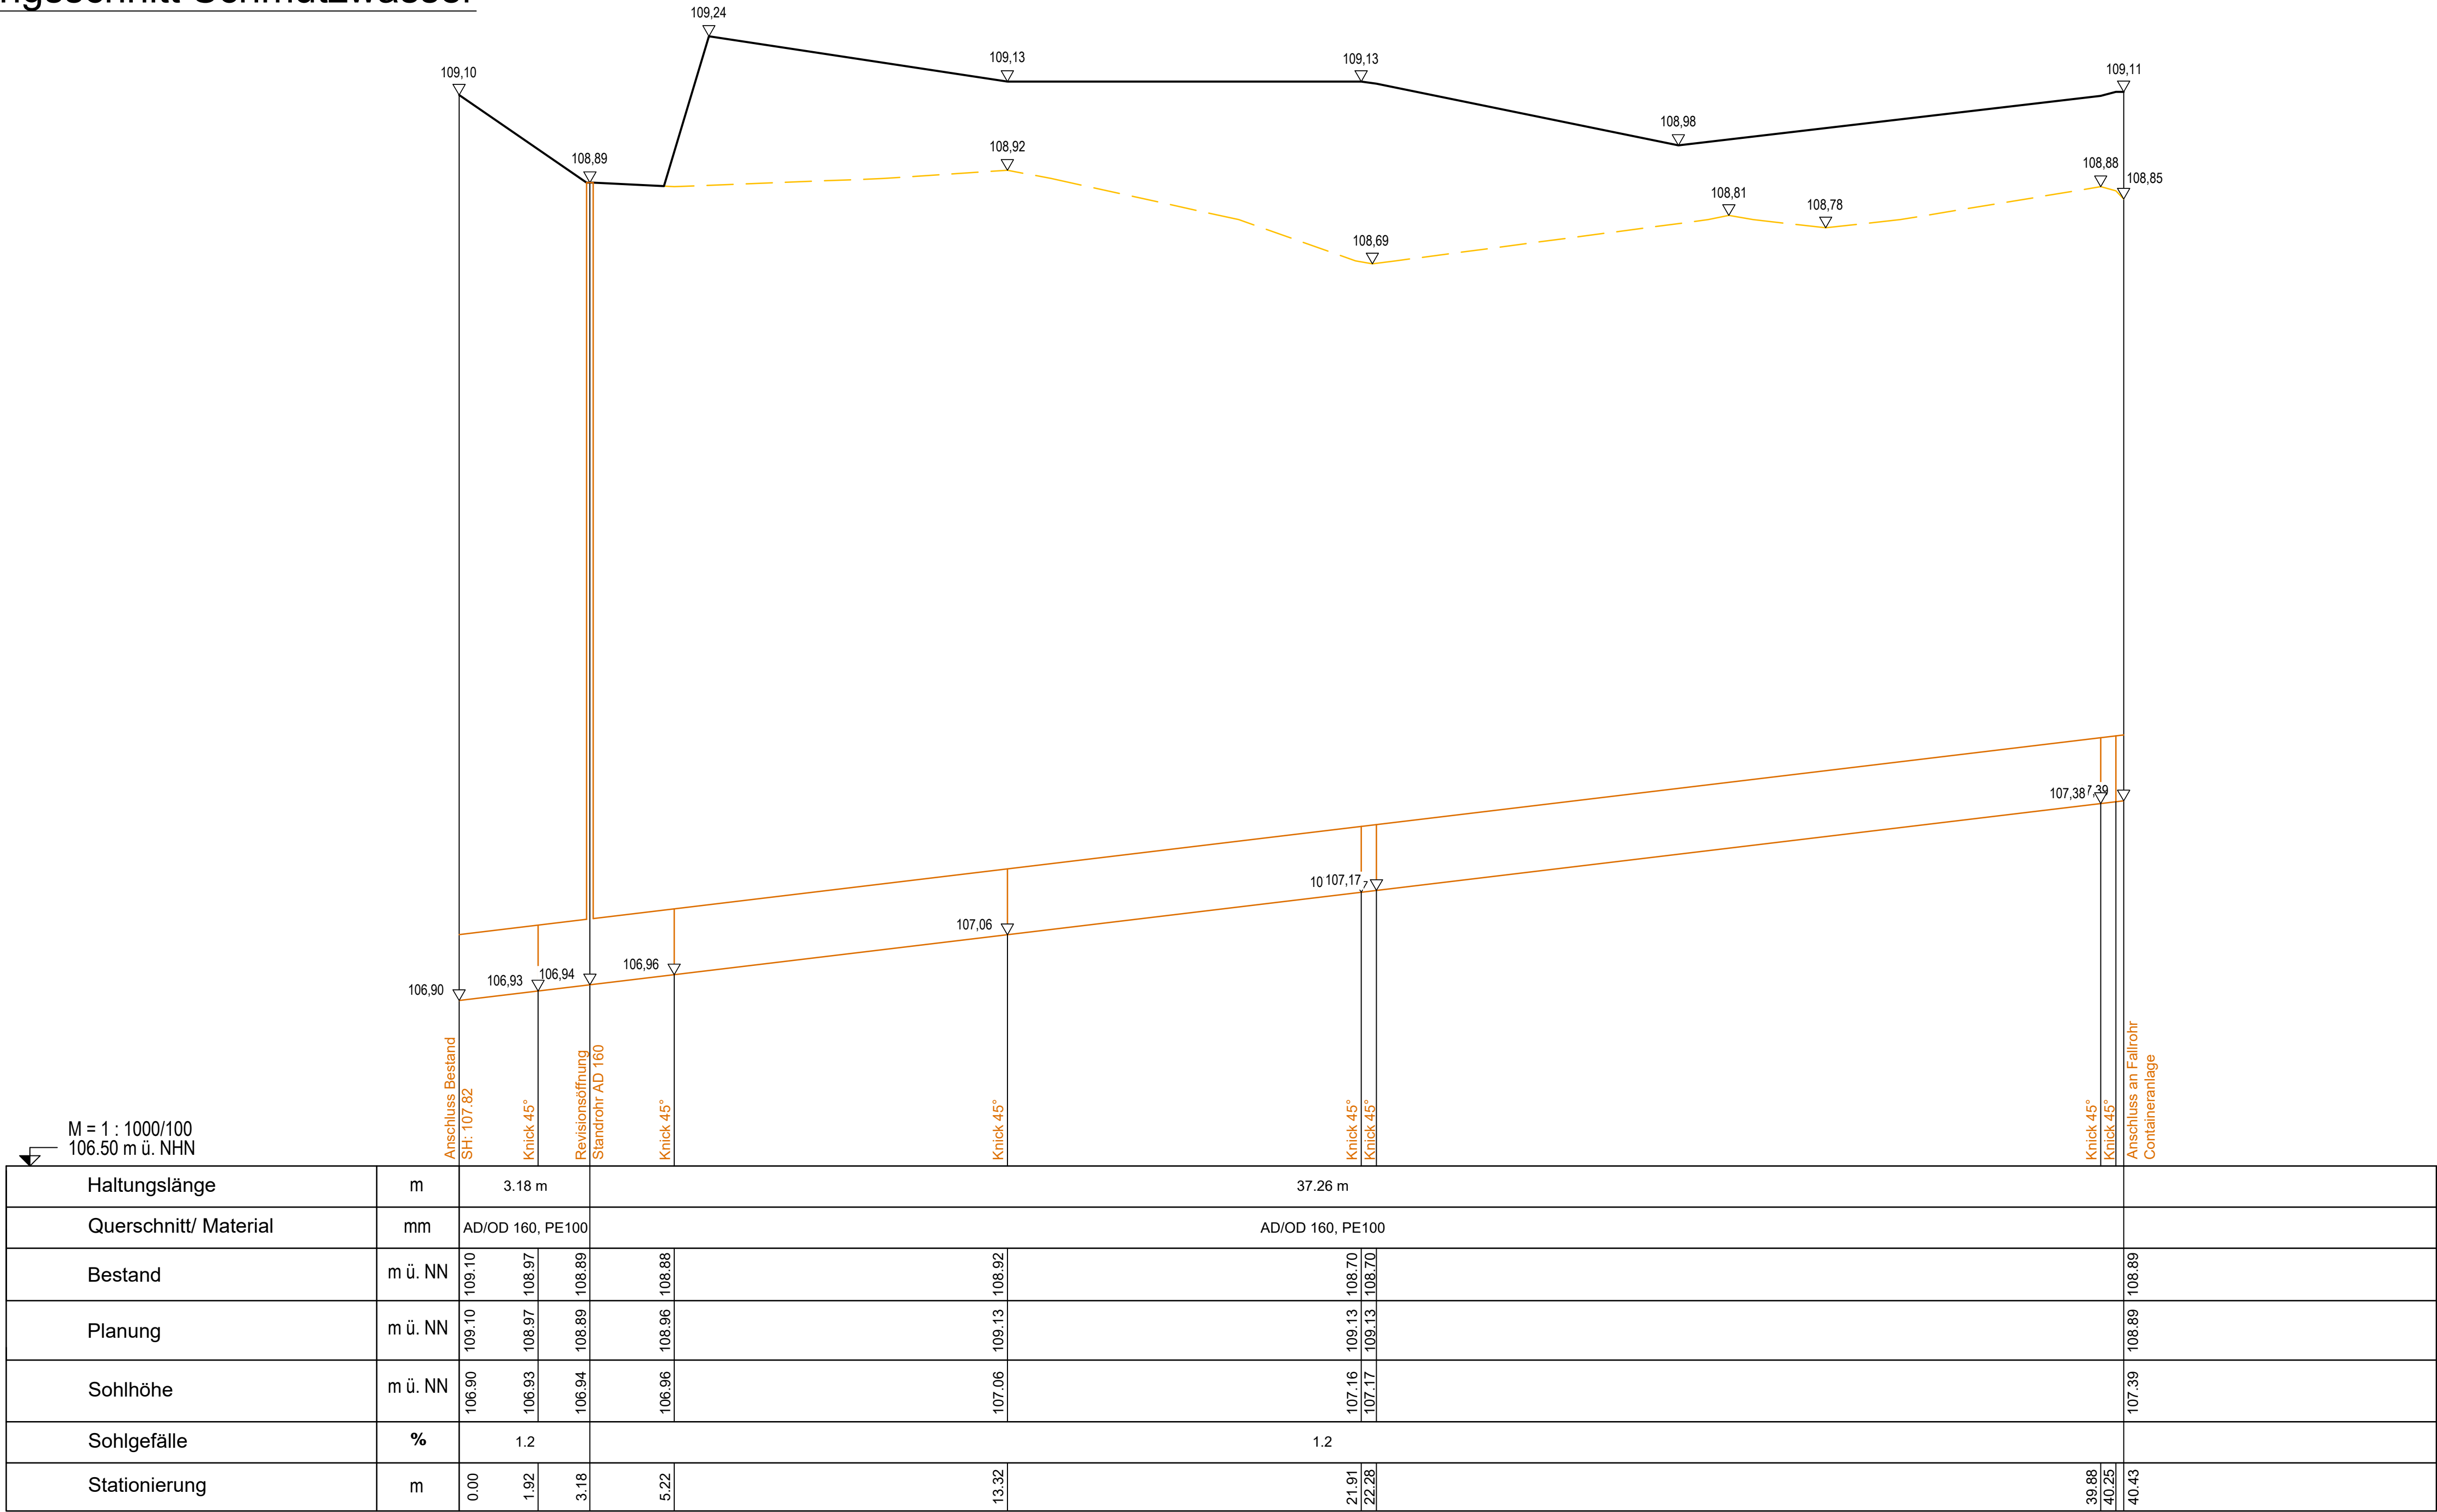

- Planung Gelände
- Bestand Gelände
- Niederschlagswasser Rohrleitung
- Schmutzwasser Rohrleitung

Hinweis:

- Alle Höhenangaben in m ü. NHN

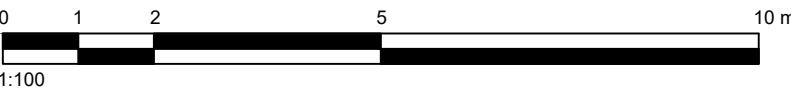

Anlage zur Ausschreibung Los 1, 3, 5, 12

Rev.	Art der Änderung:	Bearbeitet:	Geprüft:	Datum:

Auftraggeber

**Stadtverwaltung  
Bad Neuenahr-Ahrweiler**  
Hauptstraße 116  
Bad Neuenahr-Ahrweiler

Projekt

**Wiederaufbau Wasserwerk Walporzheimer Straße MPL-Nr. 4001**  
Ausführungsplanung

Planbezeichnung

**Längsschnitt Schmutzwasser erdverlegter Rohrleitungsbau**  
Containerplatz

**BJÖRNSEN BERATENDE INGENIEURE**

Björnsen Beratende Ingenieure GmbH  
Maria Trost 3, 56070 Koblenz  
Telefon +49 261 8851-0, Telefax +49 261 8851-191  
info@bjoernsen.de, www.bjoernsen.de

Projekt-Nr.

2023088.03

Plan-/Anlage-Nr.

**C-2.10/2.30**

Maßstab

1:1000, 1:100

Bearb.	April 2026	Brune
GIS/Cad	April 2026	Zimmermann
Gepr.	April 2026	Weigand