



Längsschnitt Niederschlagswasser

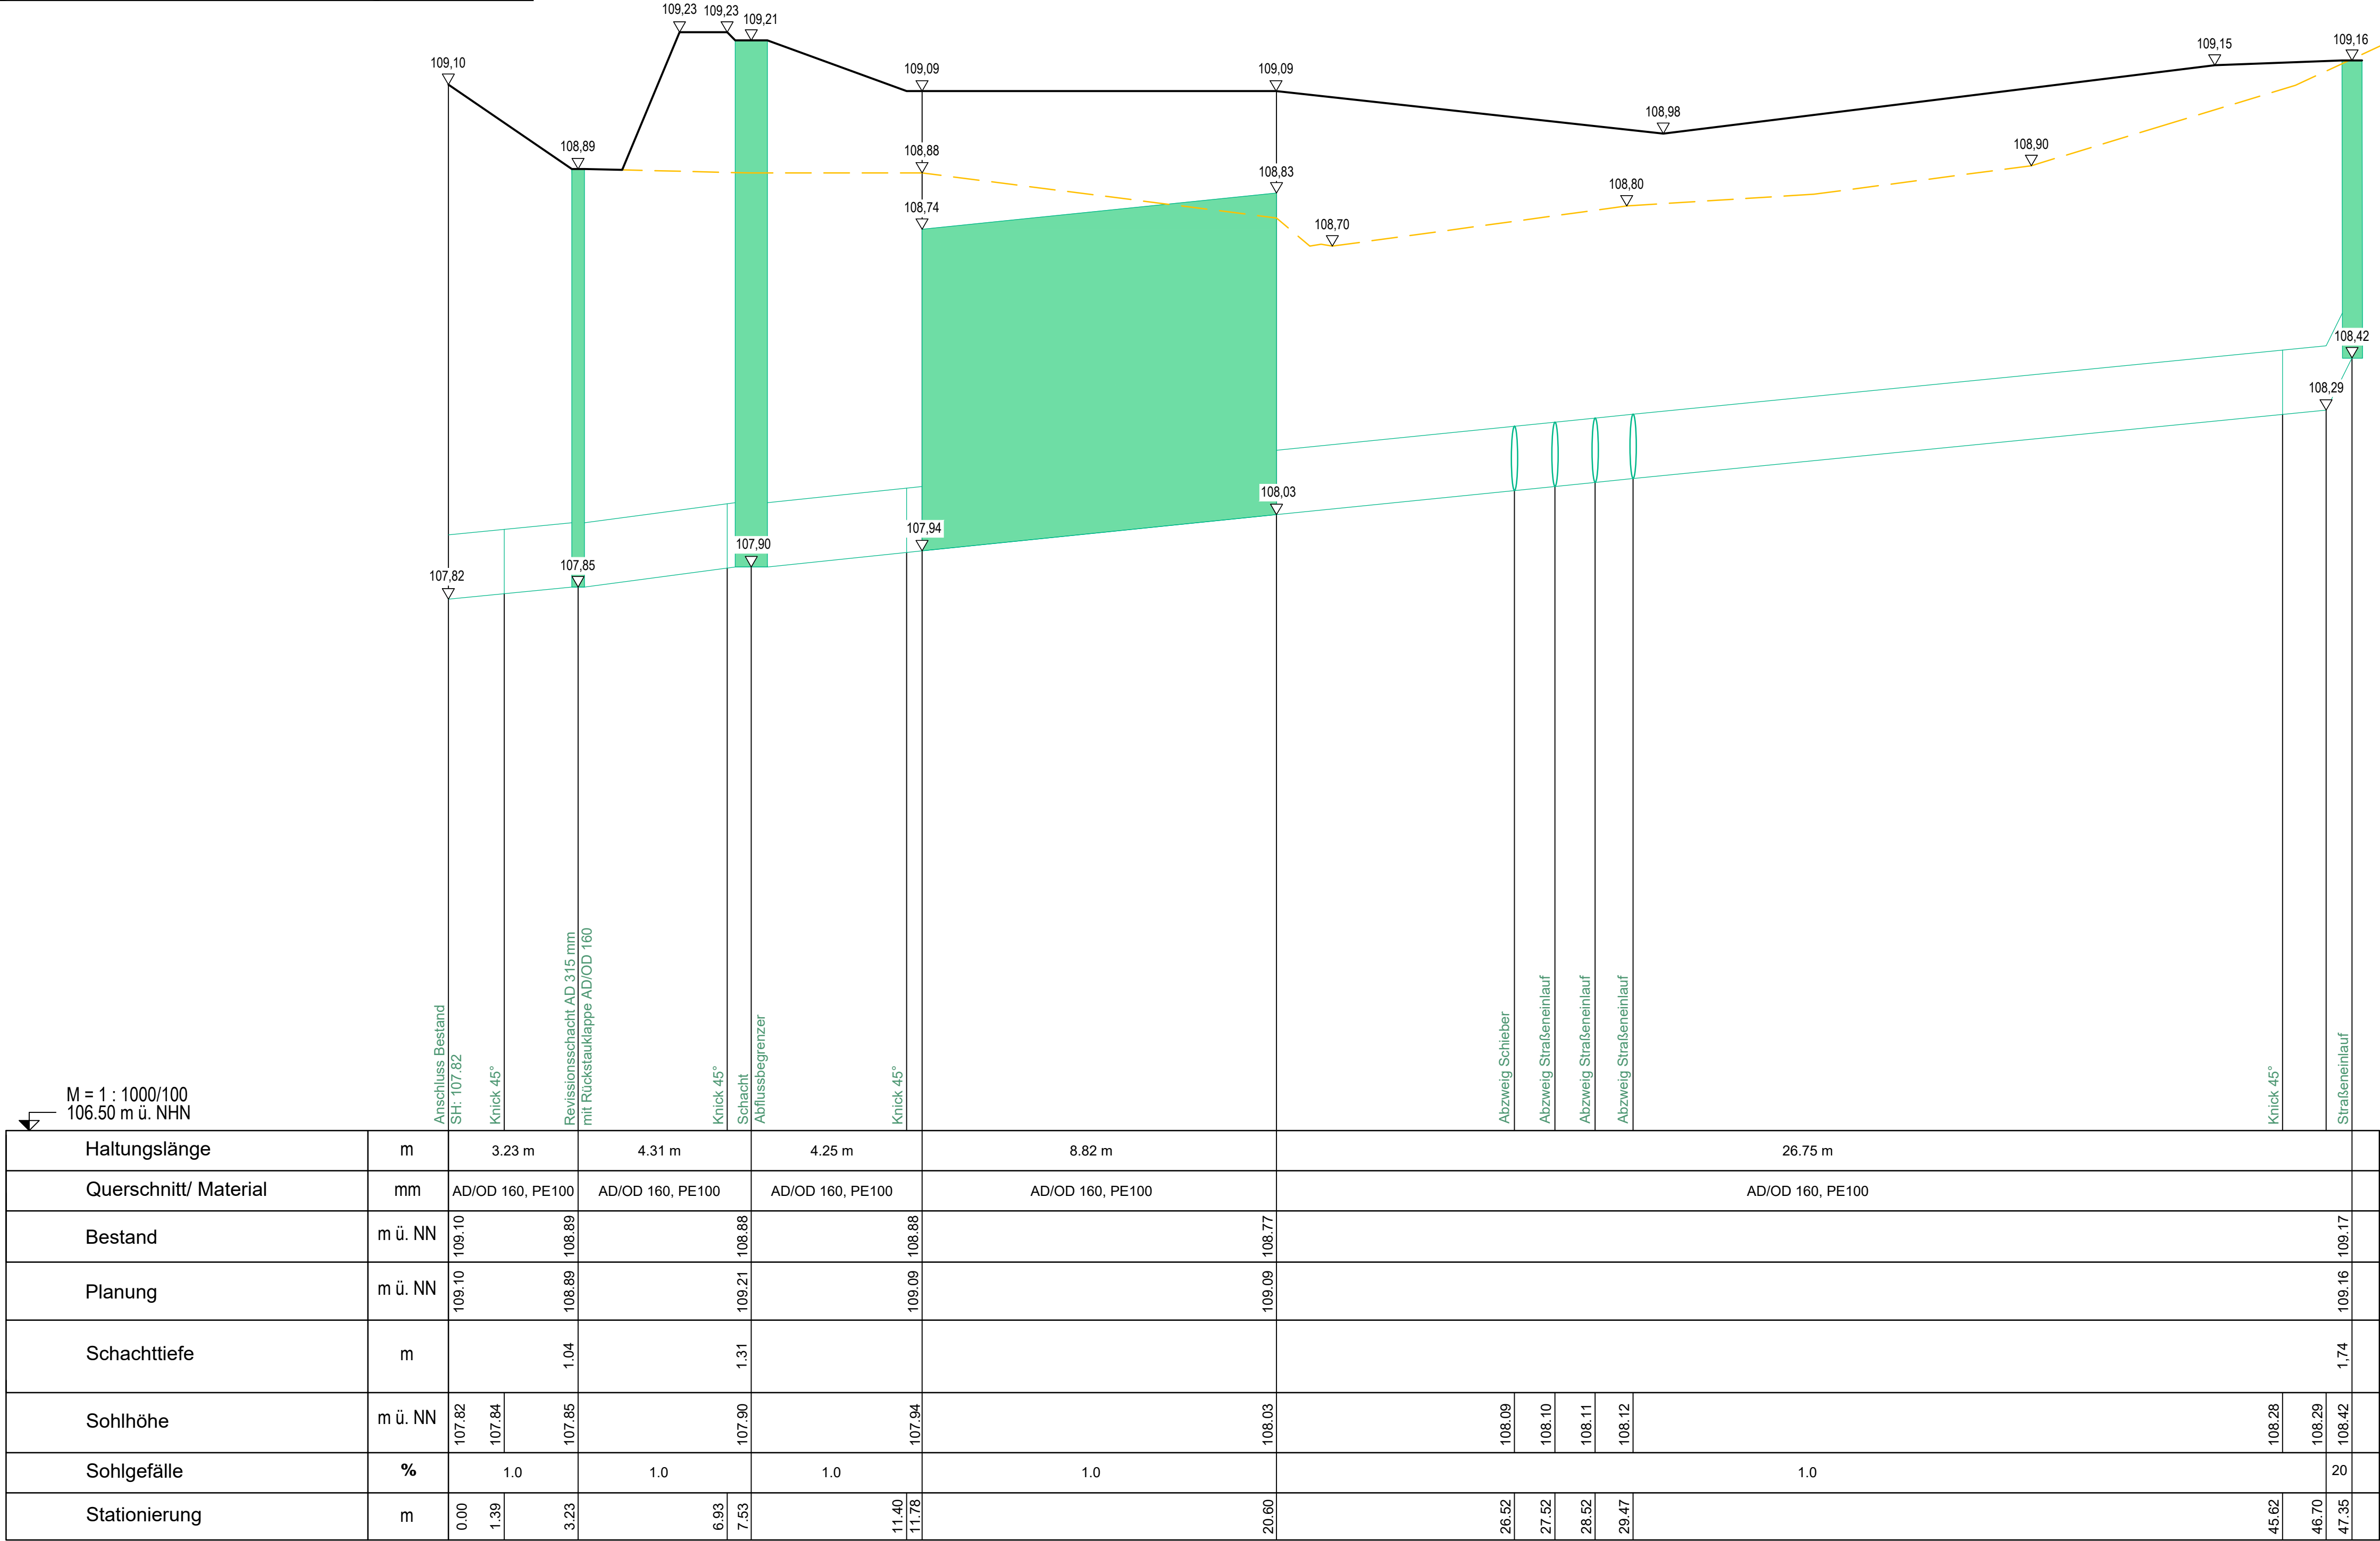

- Planung Gelände
- Bestand Gelände
- Niederschlagswasser Rohrleitung
- Schmutzwasser Rohrleitung

Hinweis:

- Alle Höhenangaben in m ü. NHN

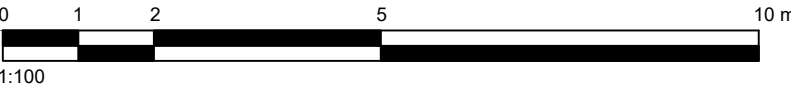

Anlage zur Ausschreibung Los 1, 3, 5, 12

<div>1</div>				
<div>2</div>				
<div>3</div>				
<div>4</div>				
Rev.	Art der Änderung:	Bearbeitet:	Geprüft:	Datum:

Auftraggeber

Stadtverwaltung
Bad Neuenahr-Ahrweiler
Hauptstraße 116
Bad Neuenahr-Ahrweiler

Projekt

Wiederaufbau Wasserwerk Walporzheimer Straße MPL-Nr. 4001
Ausführungsplanung

Planbezeichnung

Längsschnitt Niederschlagswasser erdverlegter Rohrleitungsbau
Containerplatz

BJÖRNSEN BERATENDE INGENIEURE

BJörnsen Beratende Ingenieure GmbH
Maria Trost 3, 56070 Koblenz
Telefon +49 261 8851-0, Telefax +49 261 8851-191
info@bjoernsen.de, www.bjoernsen.de

Projekt-Nr.

2023088.03

Plan-/Anlage-Nr.

C-2.10/2.31

Maßstab

1:1000, 1:100

Bearb.

April 2026

Brune

Gis/Cad

April 2026

Zimmermann

Gepr.

April 2026

Weigand