




SCHNITT A - B

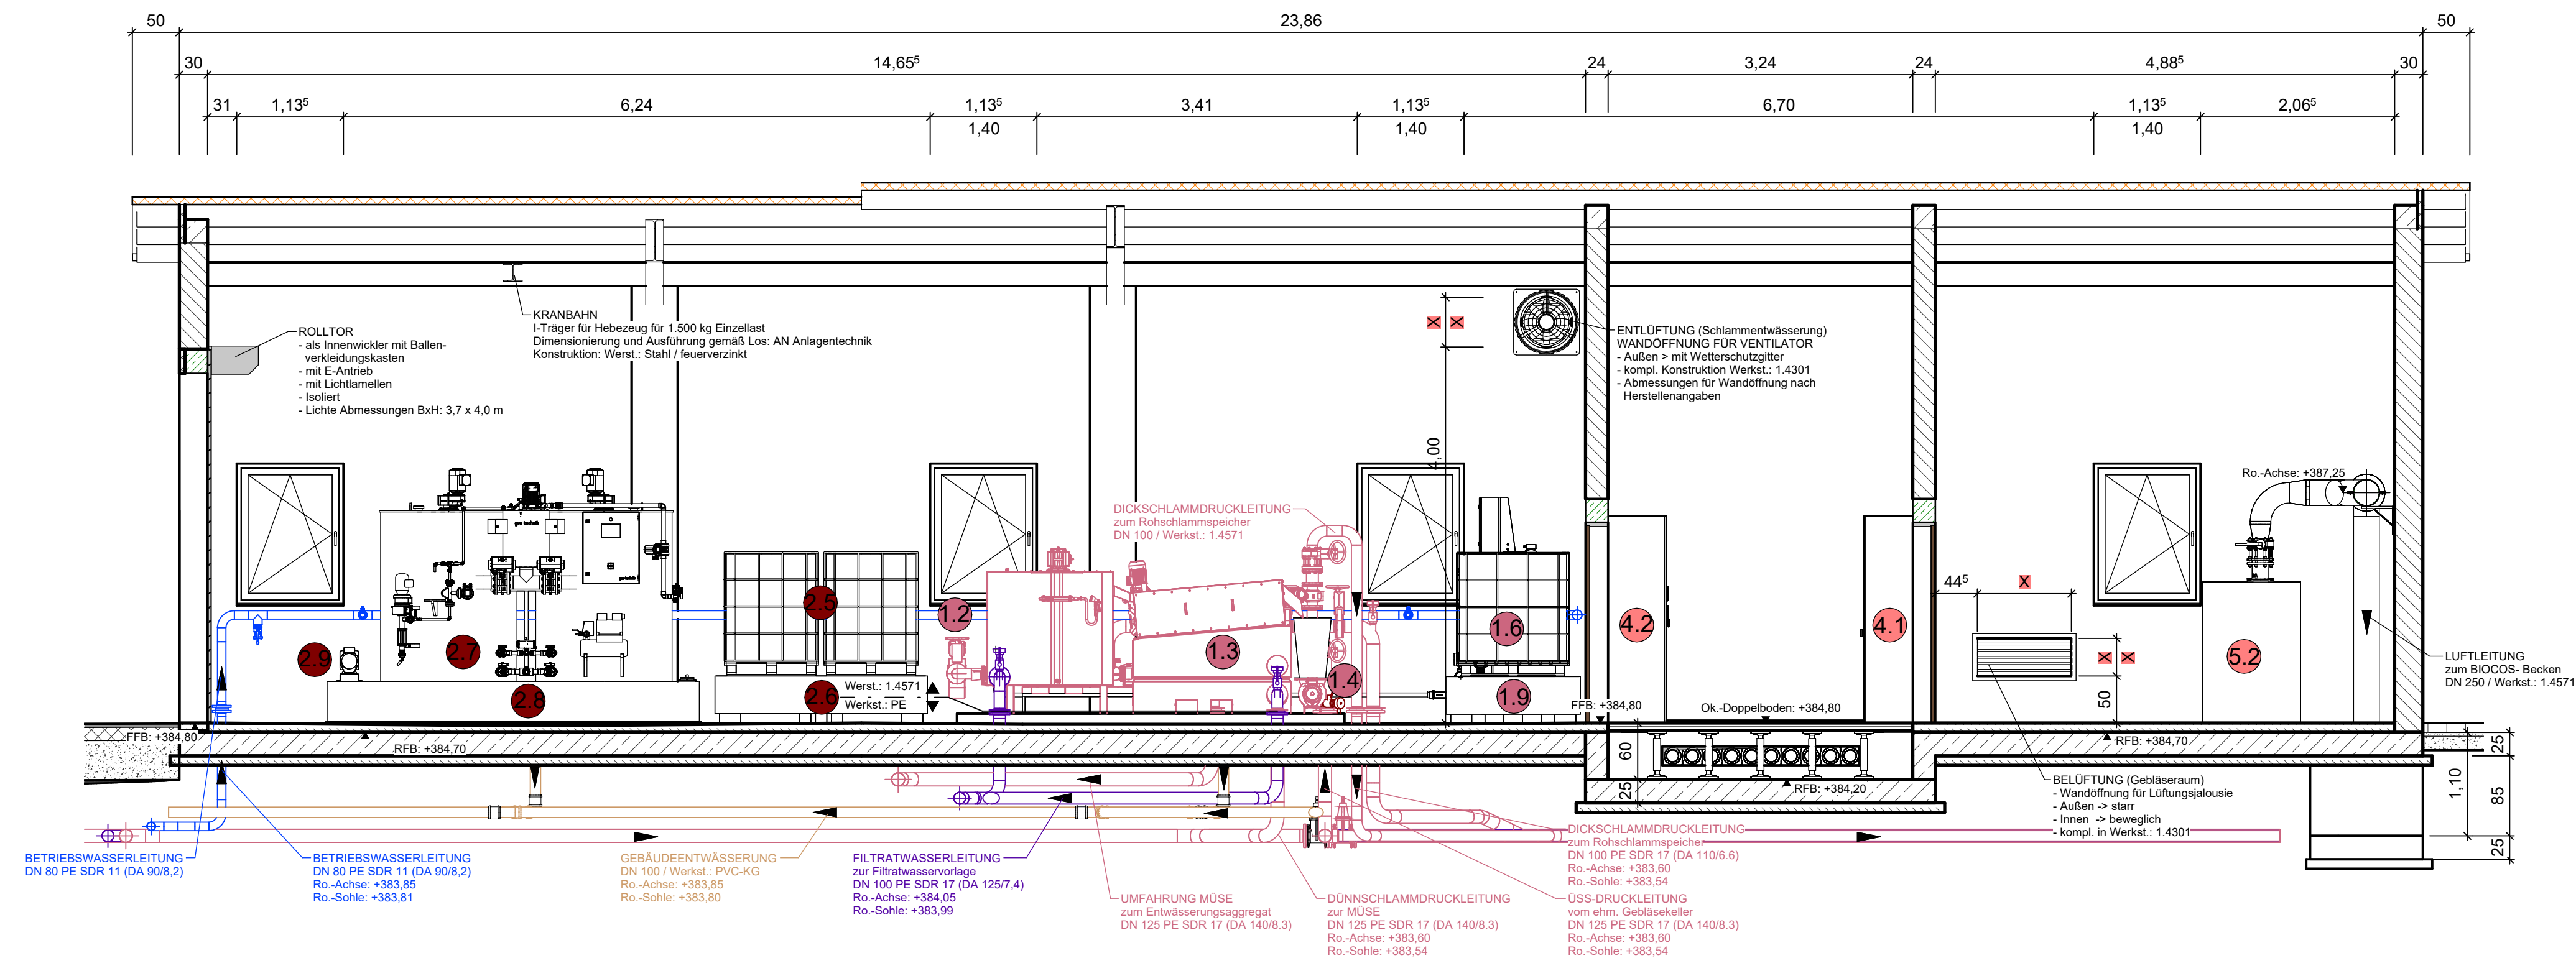


SCHNITT C - D

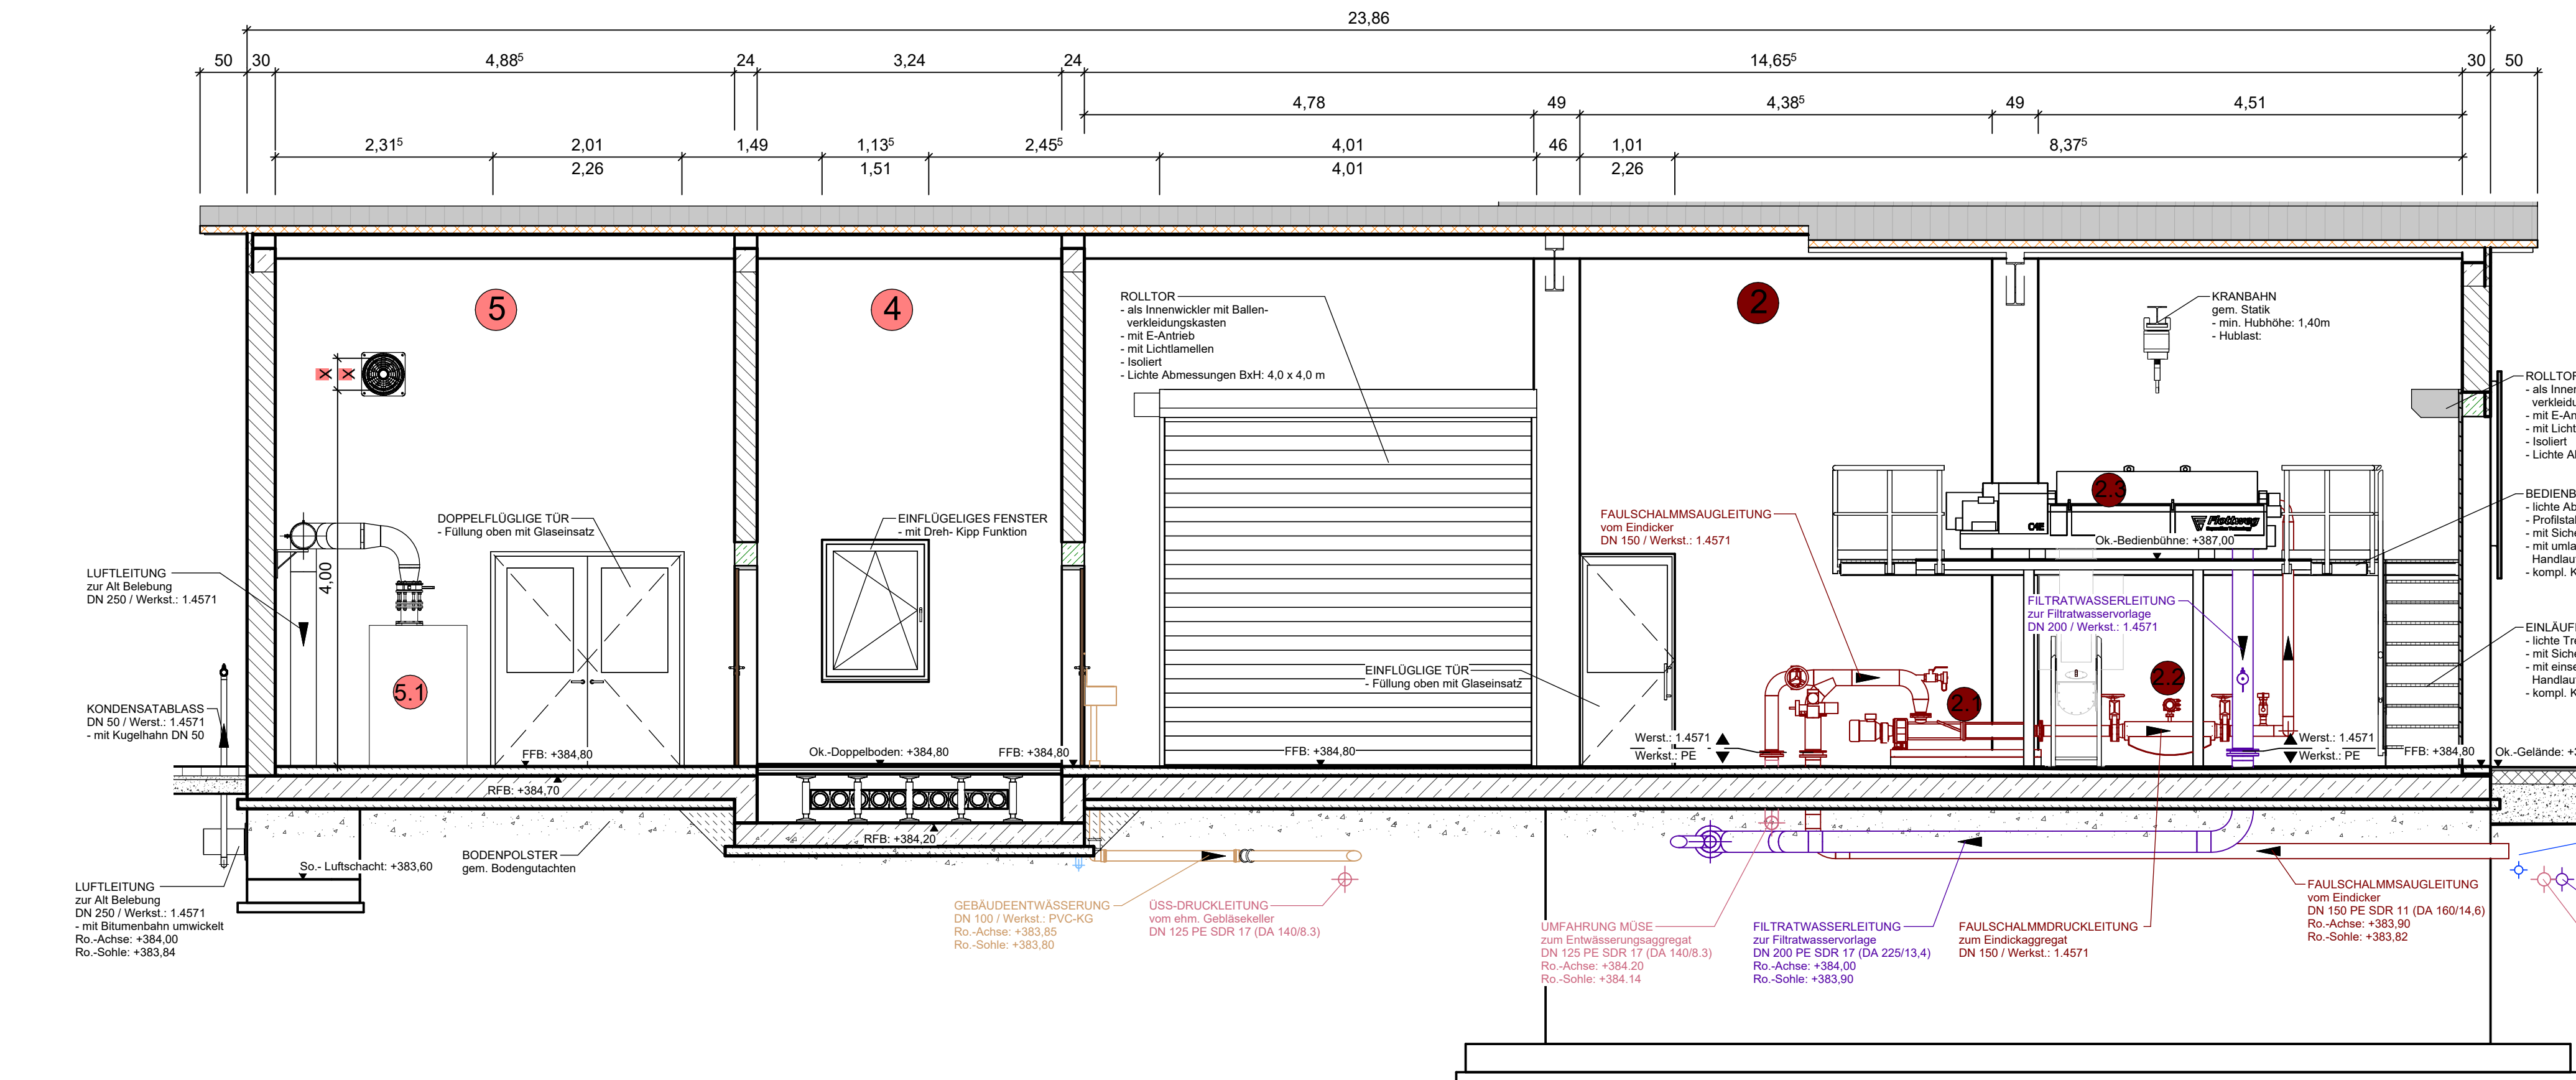

SCHNITT E - F

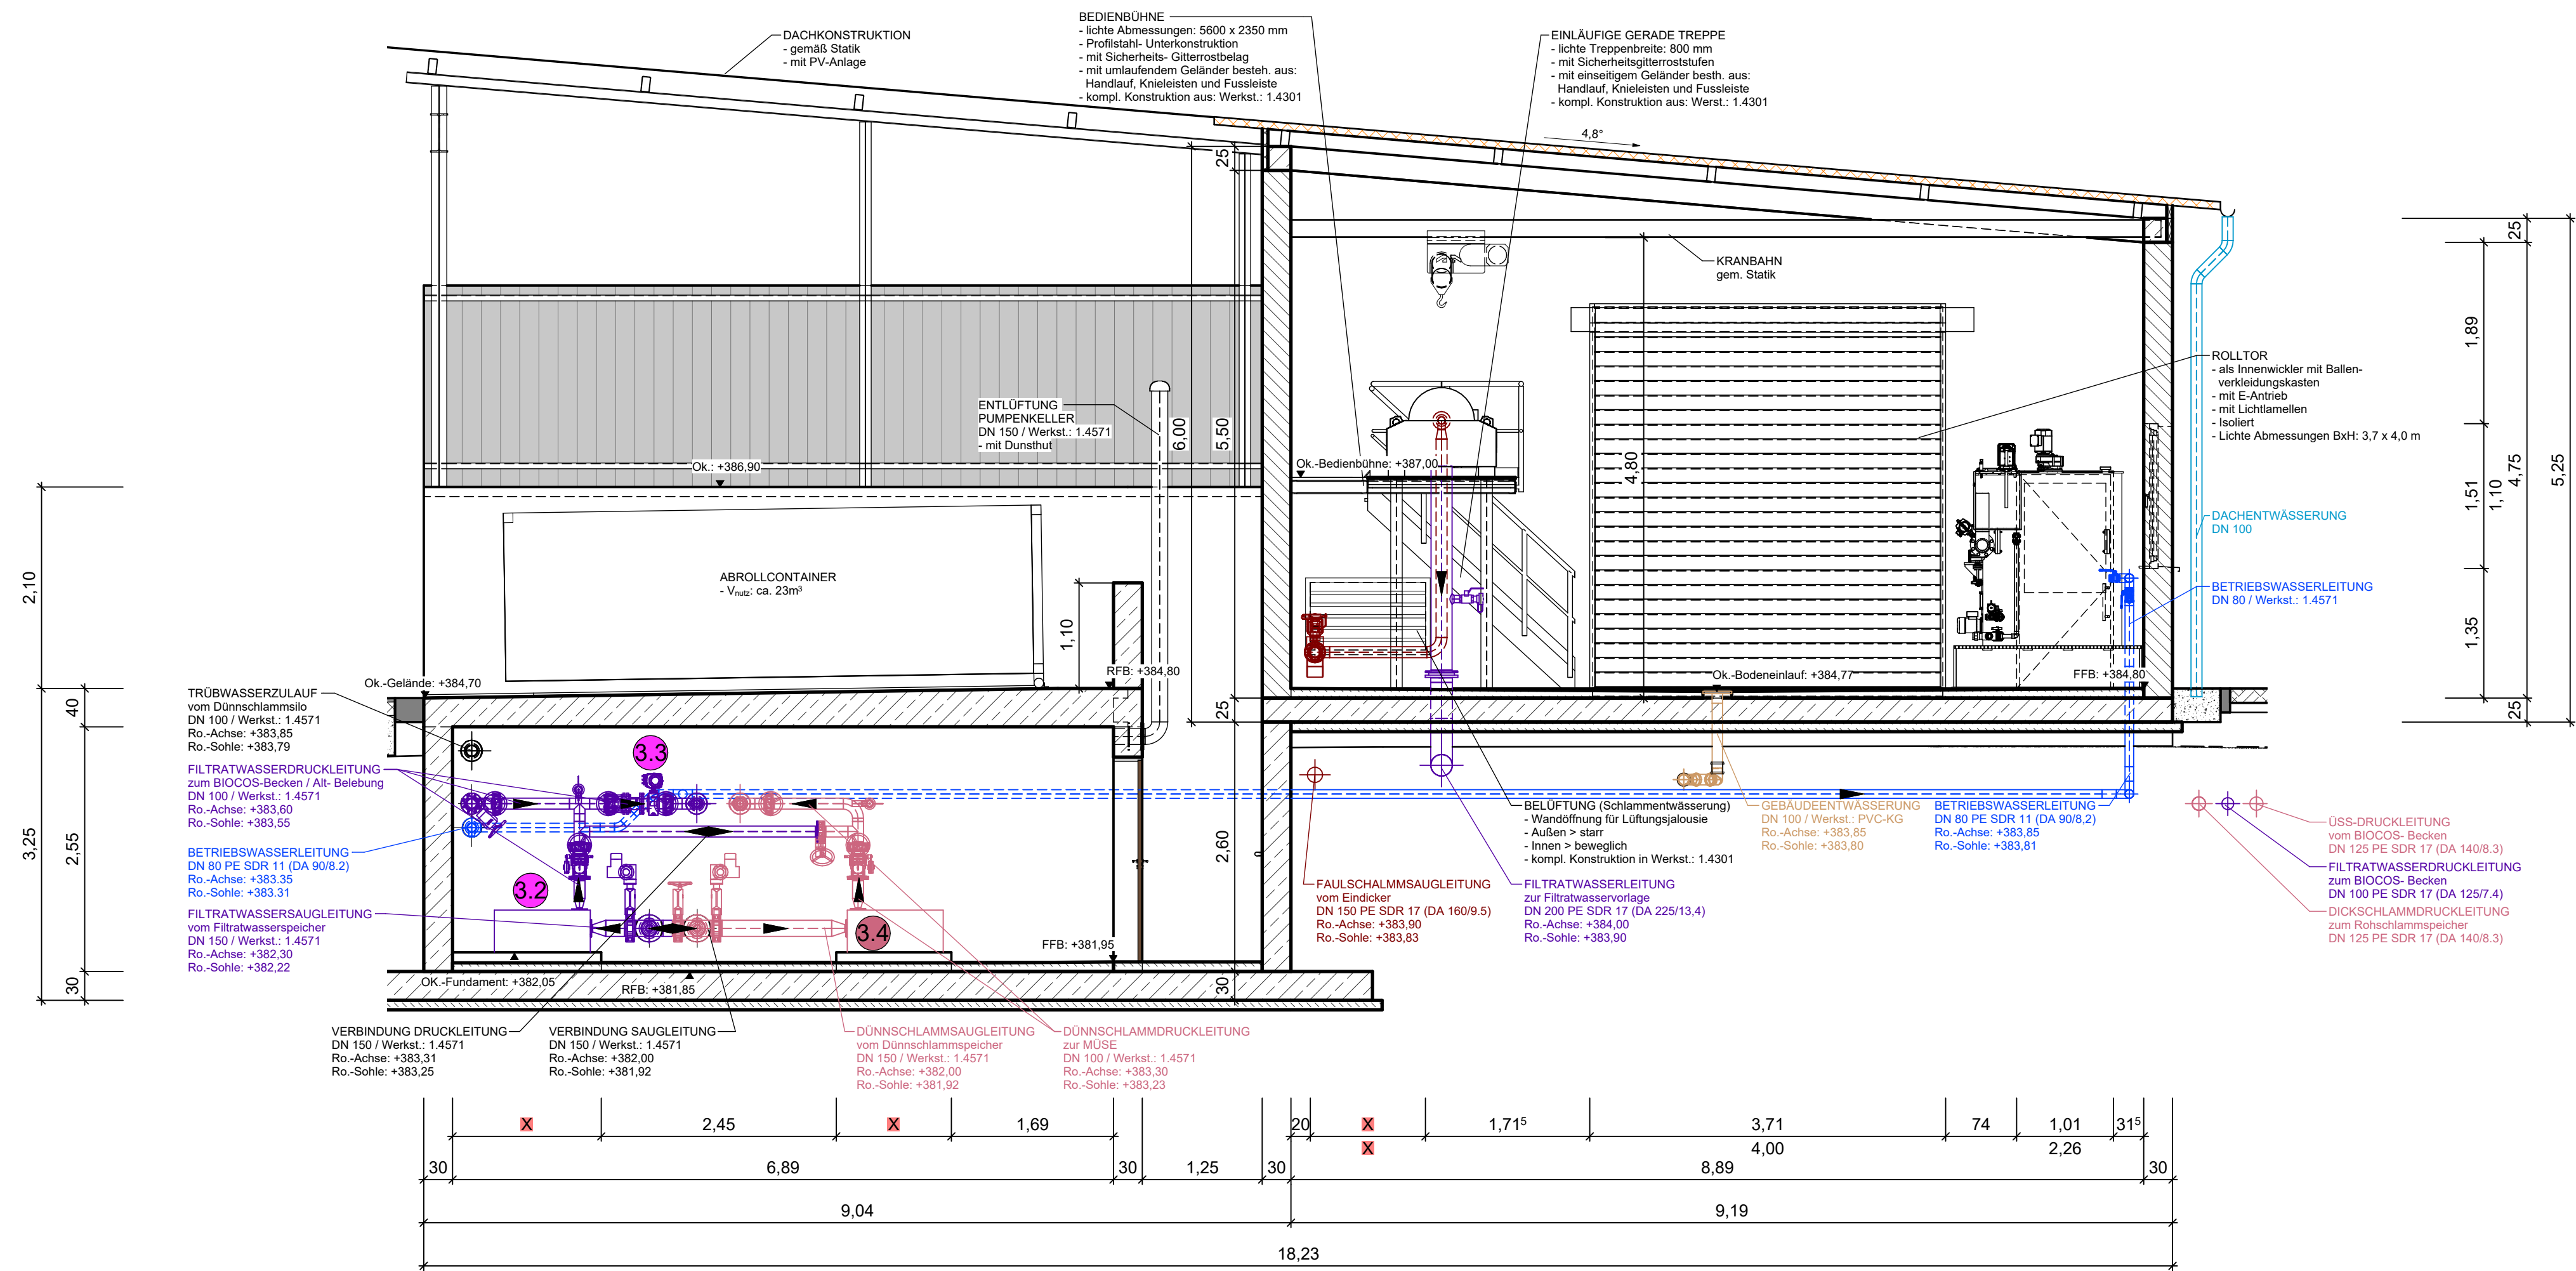

SCHNITT G - H

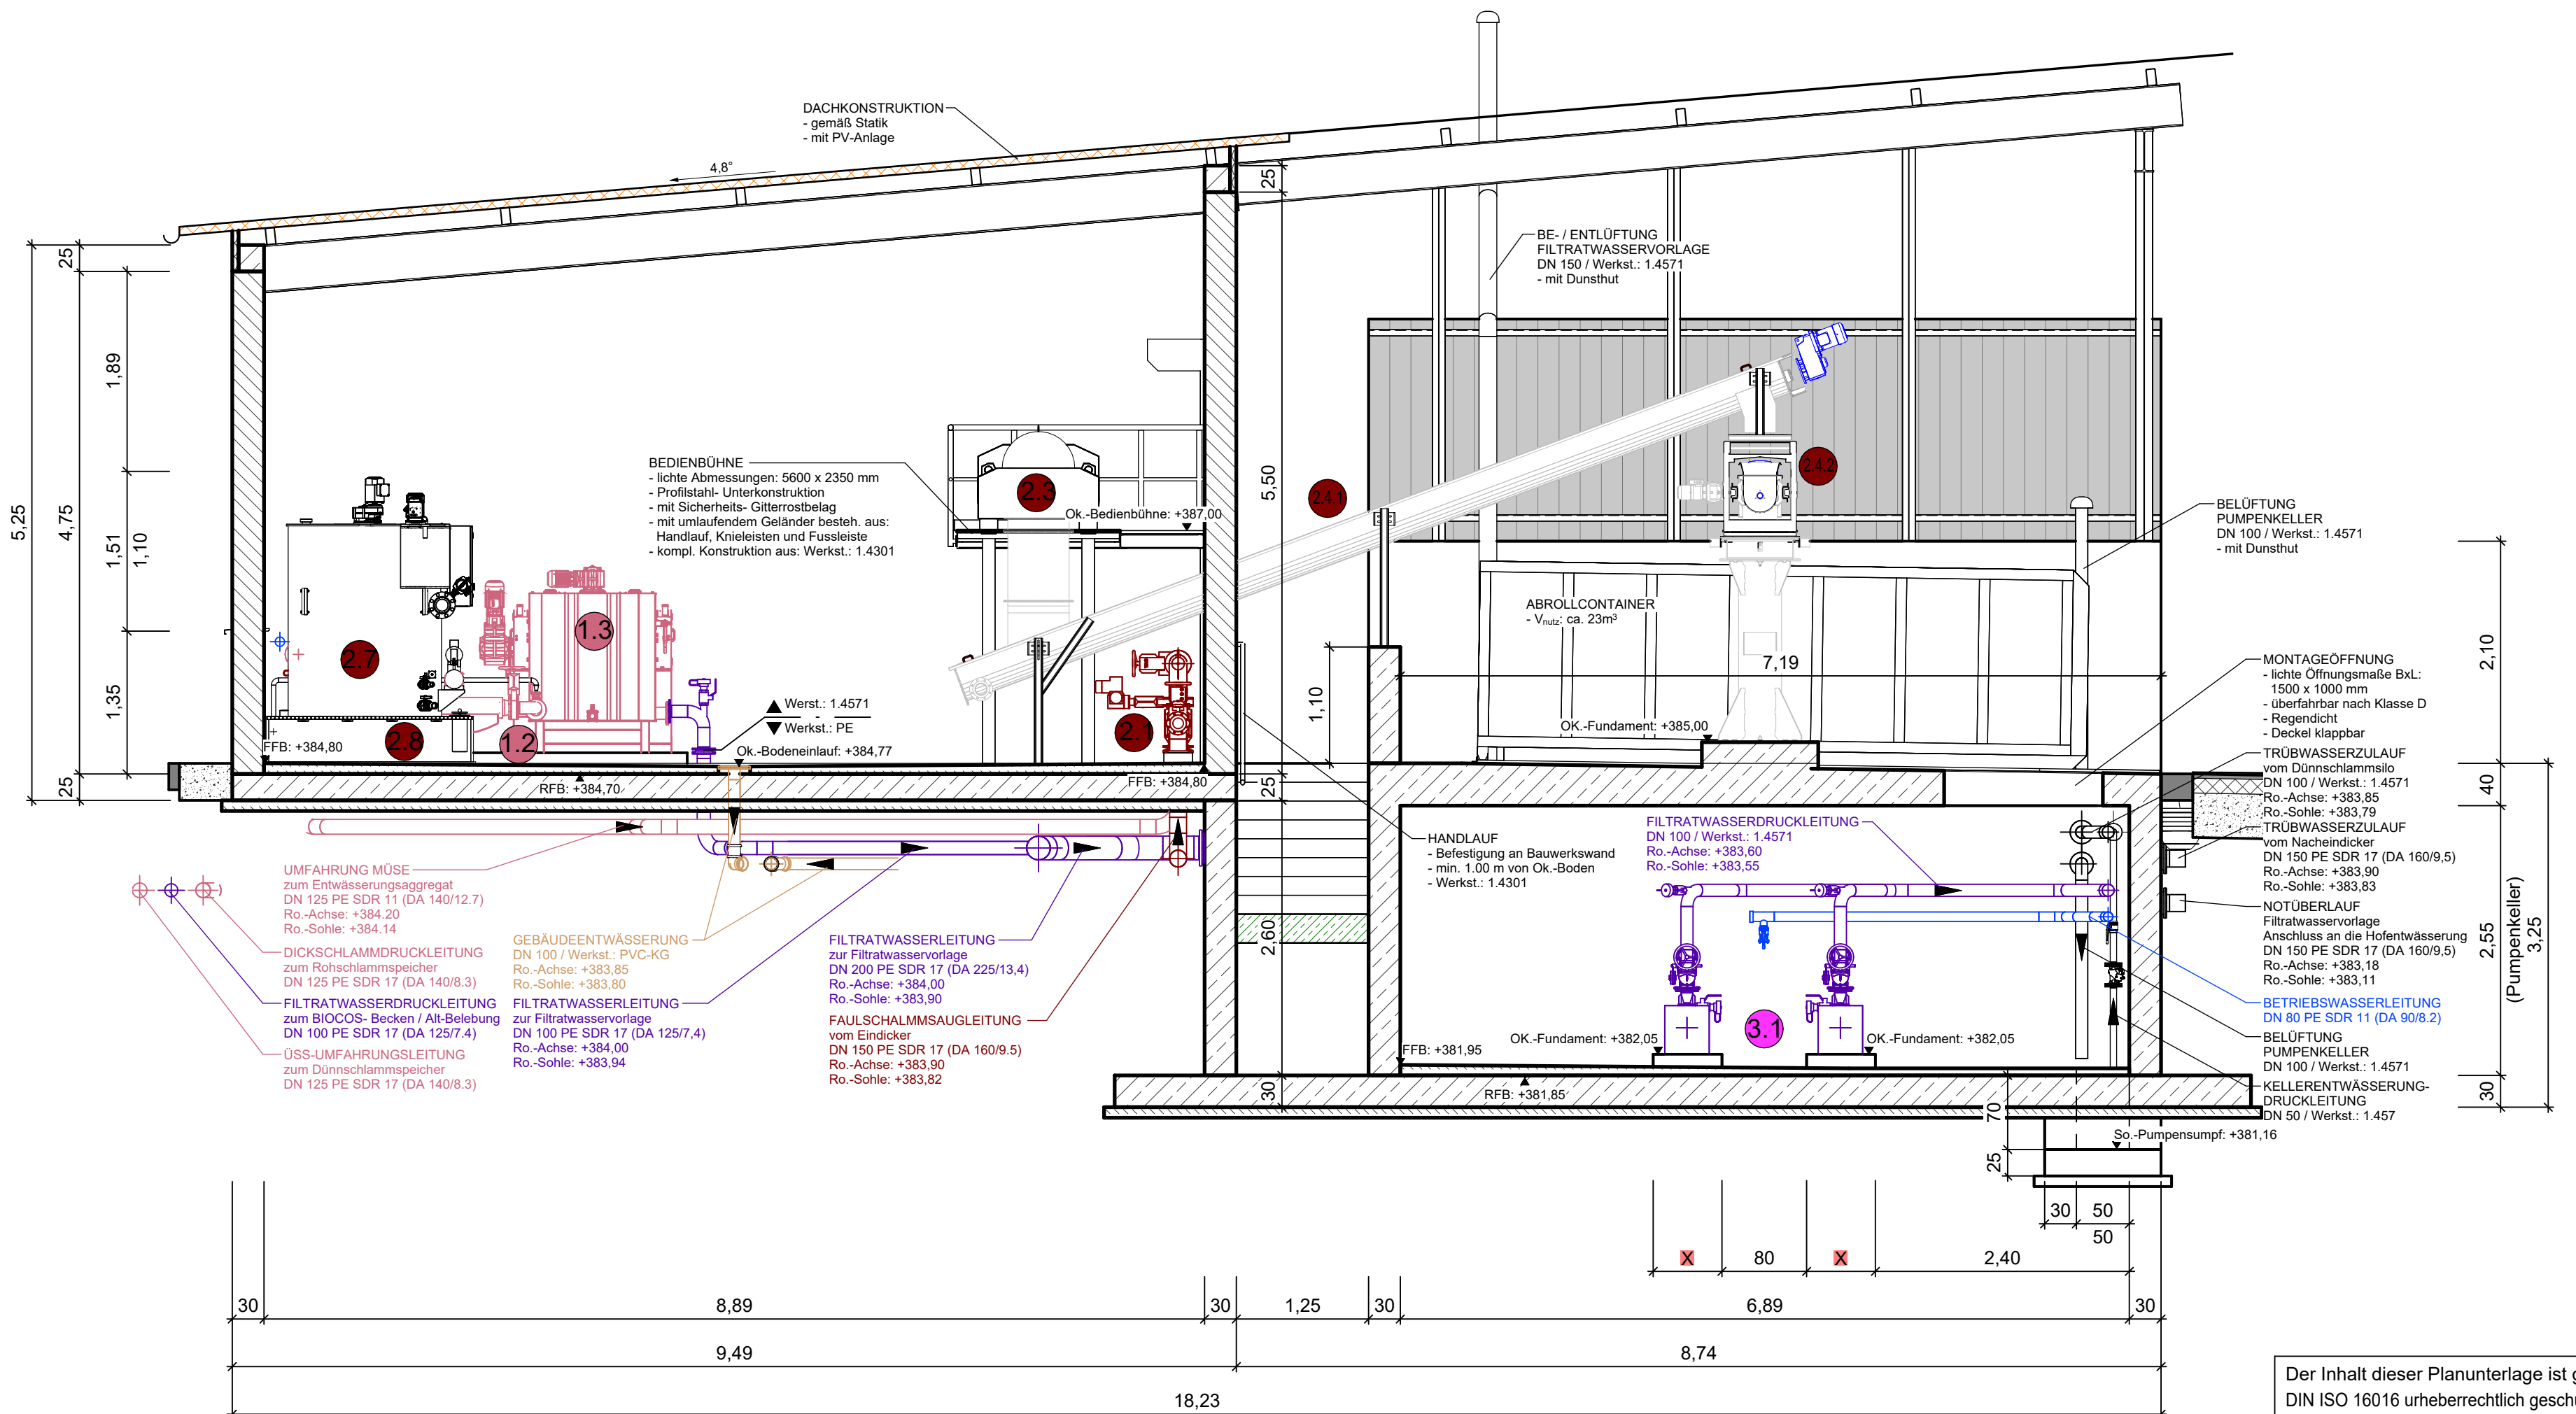

Maße nach Angabe des AN, Los 2:  
Maschinen- und Anlagentechnik !

Vorabzug

Nicht für die Ausführung freigeben!

Projekt: Umbau und Erweiterung der KA "Oberes Prümthal" in Watzertath		
Verbandsgemeinde PRÜM		
Planbezeichnung: SCHLAMMGEBÄUDE		
- Schnitte 1 -		
Bearb.: _____	Datum: _____	Maßstab: _____
Gez.: _____	Pr. Nr.: 21043	o.M.
Gepr.: _____	Anl. Nr.: 20.2	

Der Inhalt dieser Planunterlage ist gemäß  
DIN ISO 16016 urheberrechtlich geschützt.