


GRUNDRISS

GRUNDRISS PUMPENKELLER

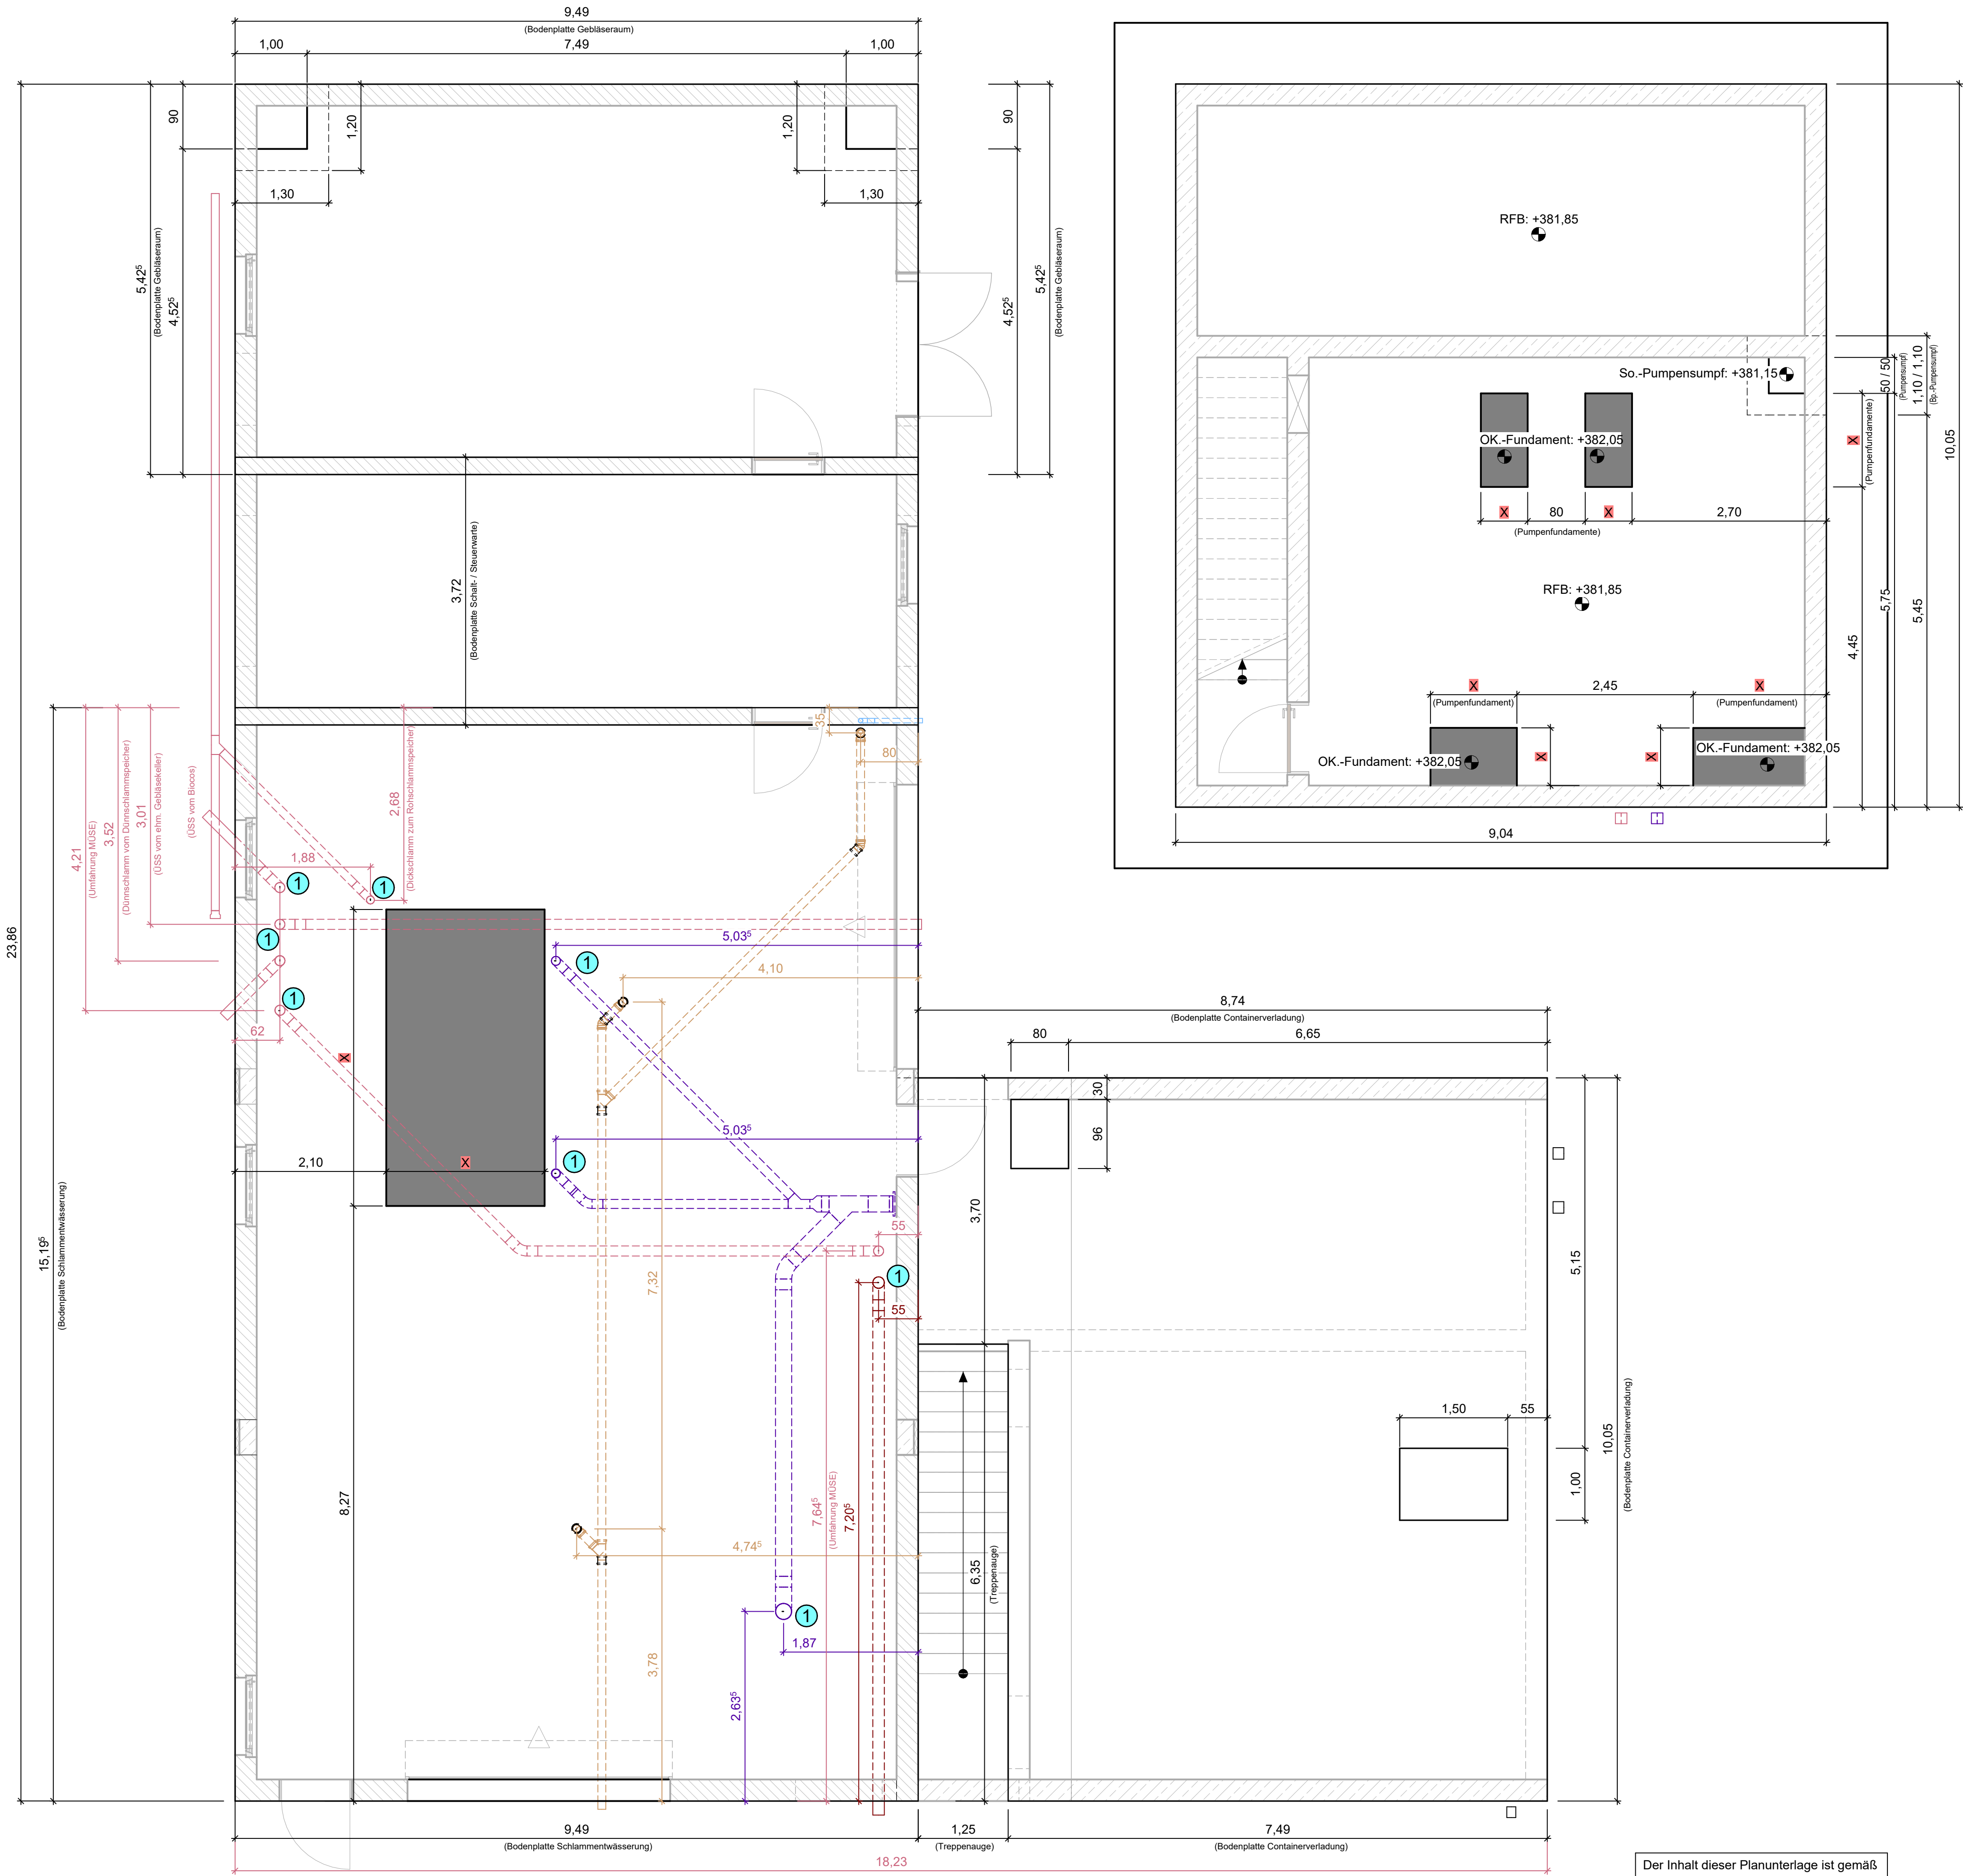

ANMERKUNG

1 Abstand von Ok.-Flansch bist Ok. RFB = 25 cm

LEGENDE

- BETRIEBSWASSER
- DACHENTWÄSSERUNG
- FAULSCHLAMM
- GEBÄUDEENTWÄSSERUNG
- KABELLEERROHRE
- TRINKWASSER
- ÜBERSCHUSSSCHLAMM

X Maße nach Angabe des AN, Los 2: Maschinen- und Anlagentechnik !

Vorabzug

Nicht für die Ausführung freigegeben!

Projekt: Umbau und Erweiterung der KA "Oberes Prümthal" in Watzerath			
Verbandsgemeinde PRÜM			
Planbezeichnung: SCHLAMMGEBÄUDE			
- Bodenplatten- / Fundamenteplan -			
Bearb.:	Datum:		Maßstab: o.M.
Gez.:	Pr. Nr.: 21043		
Gepr.:	Anl. Nr.: 20.4		

Der Inhalt dieser Planunterlage ist gemäß DIN ISO 16016 urheberrechtlich geschützt.