





GRUNDRISS ERDGESCHOSS

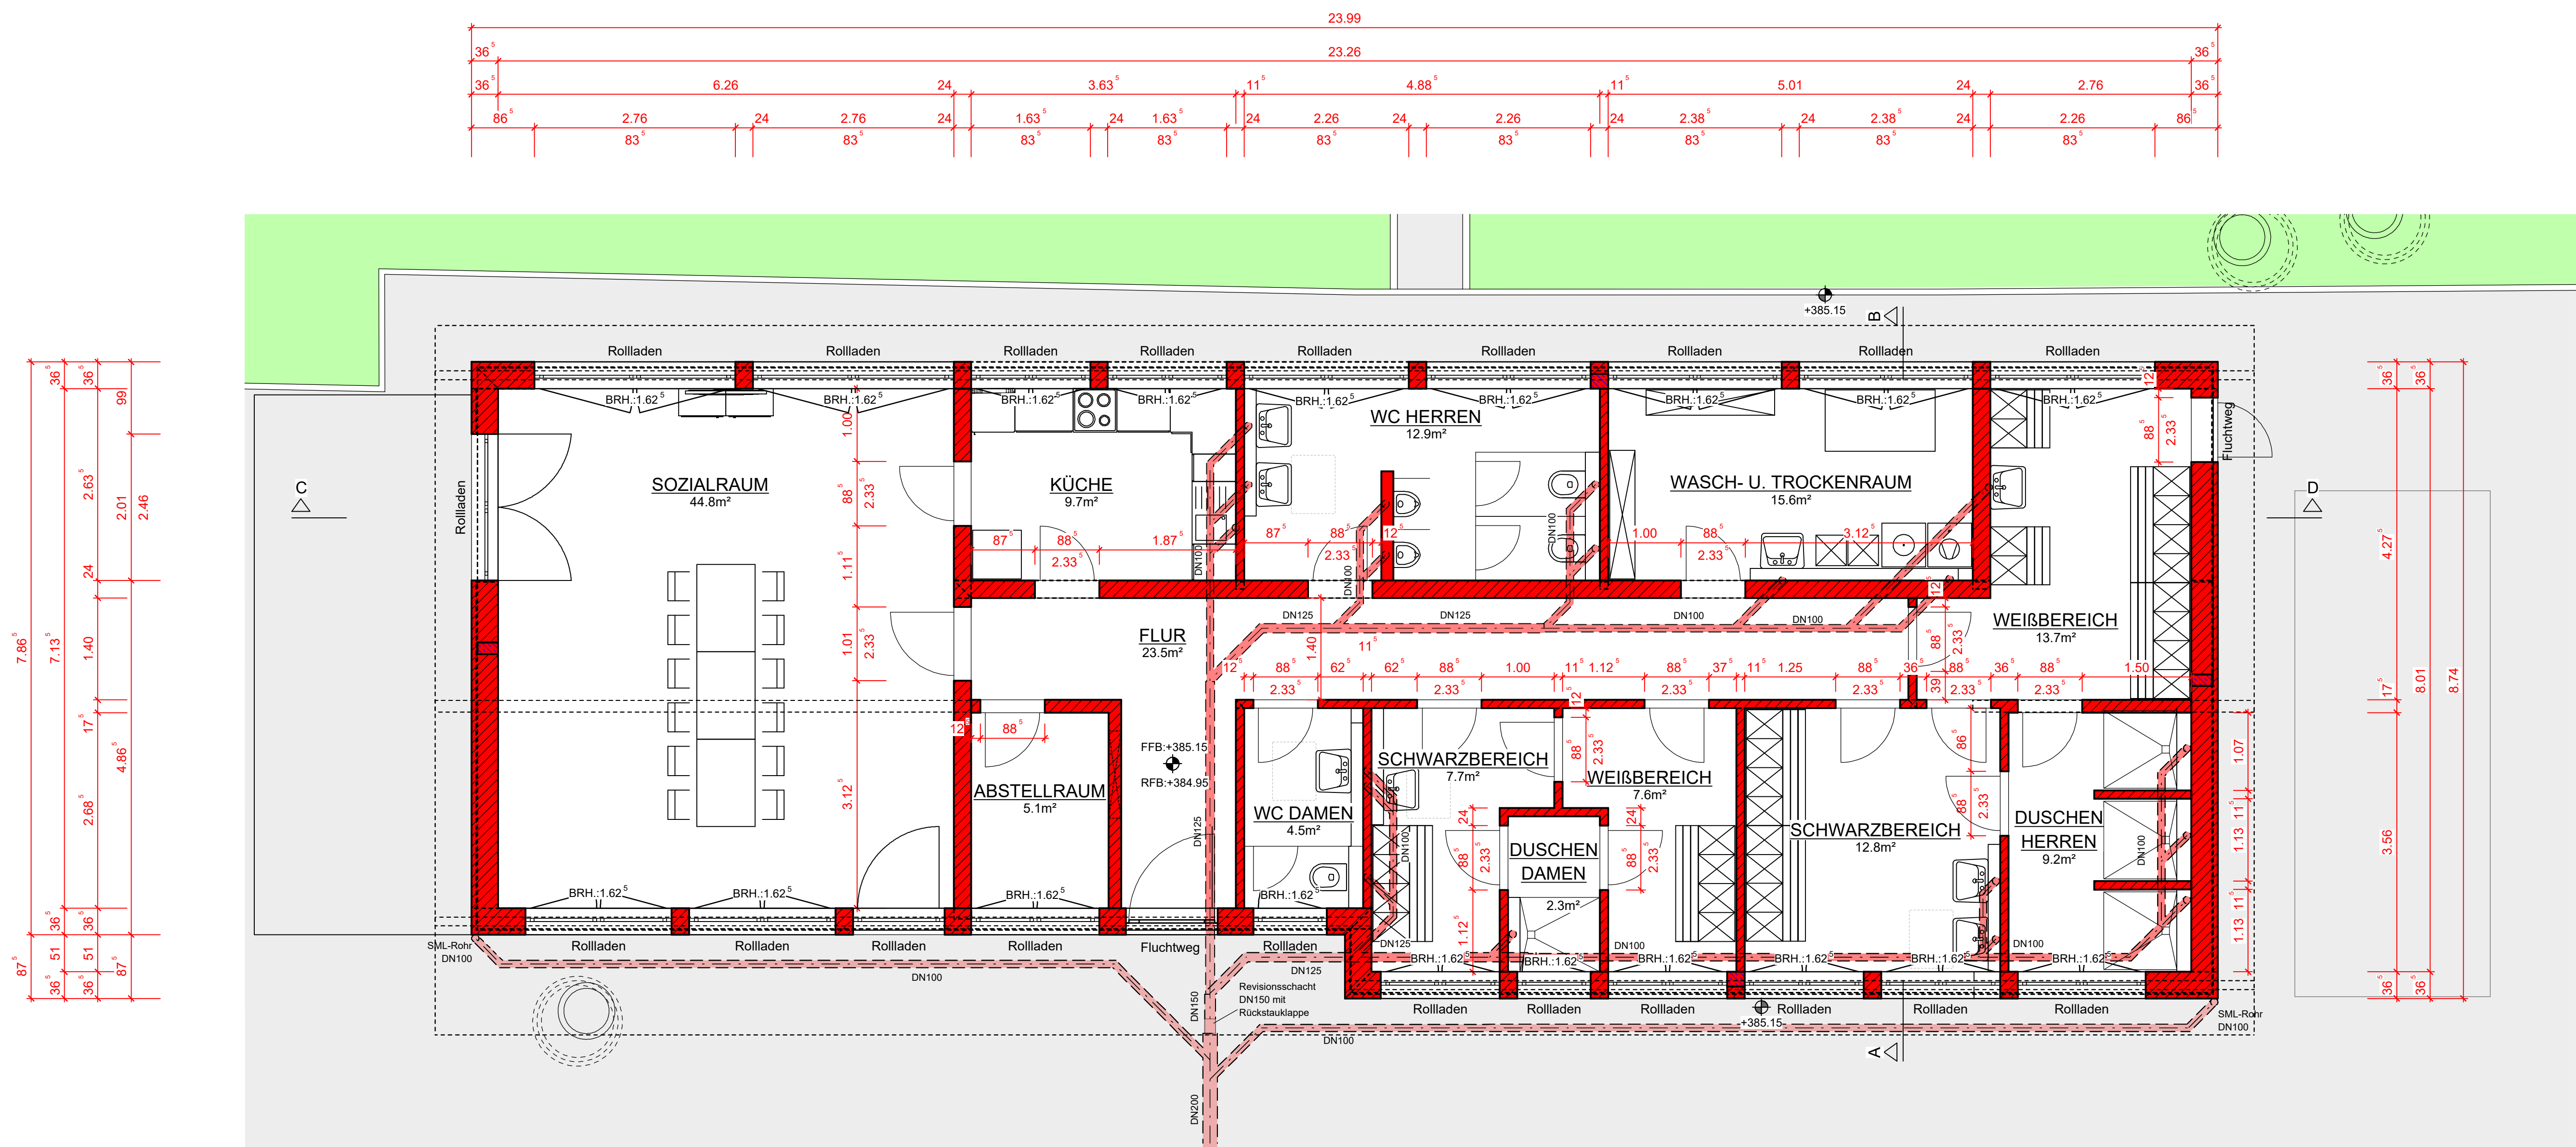

SCHNITT A - B

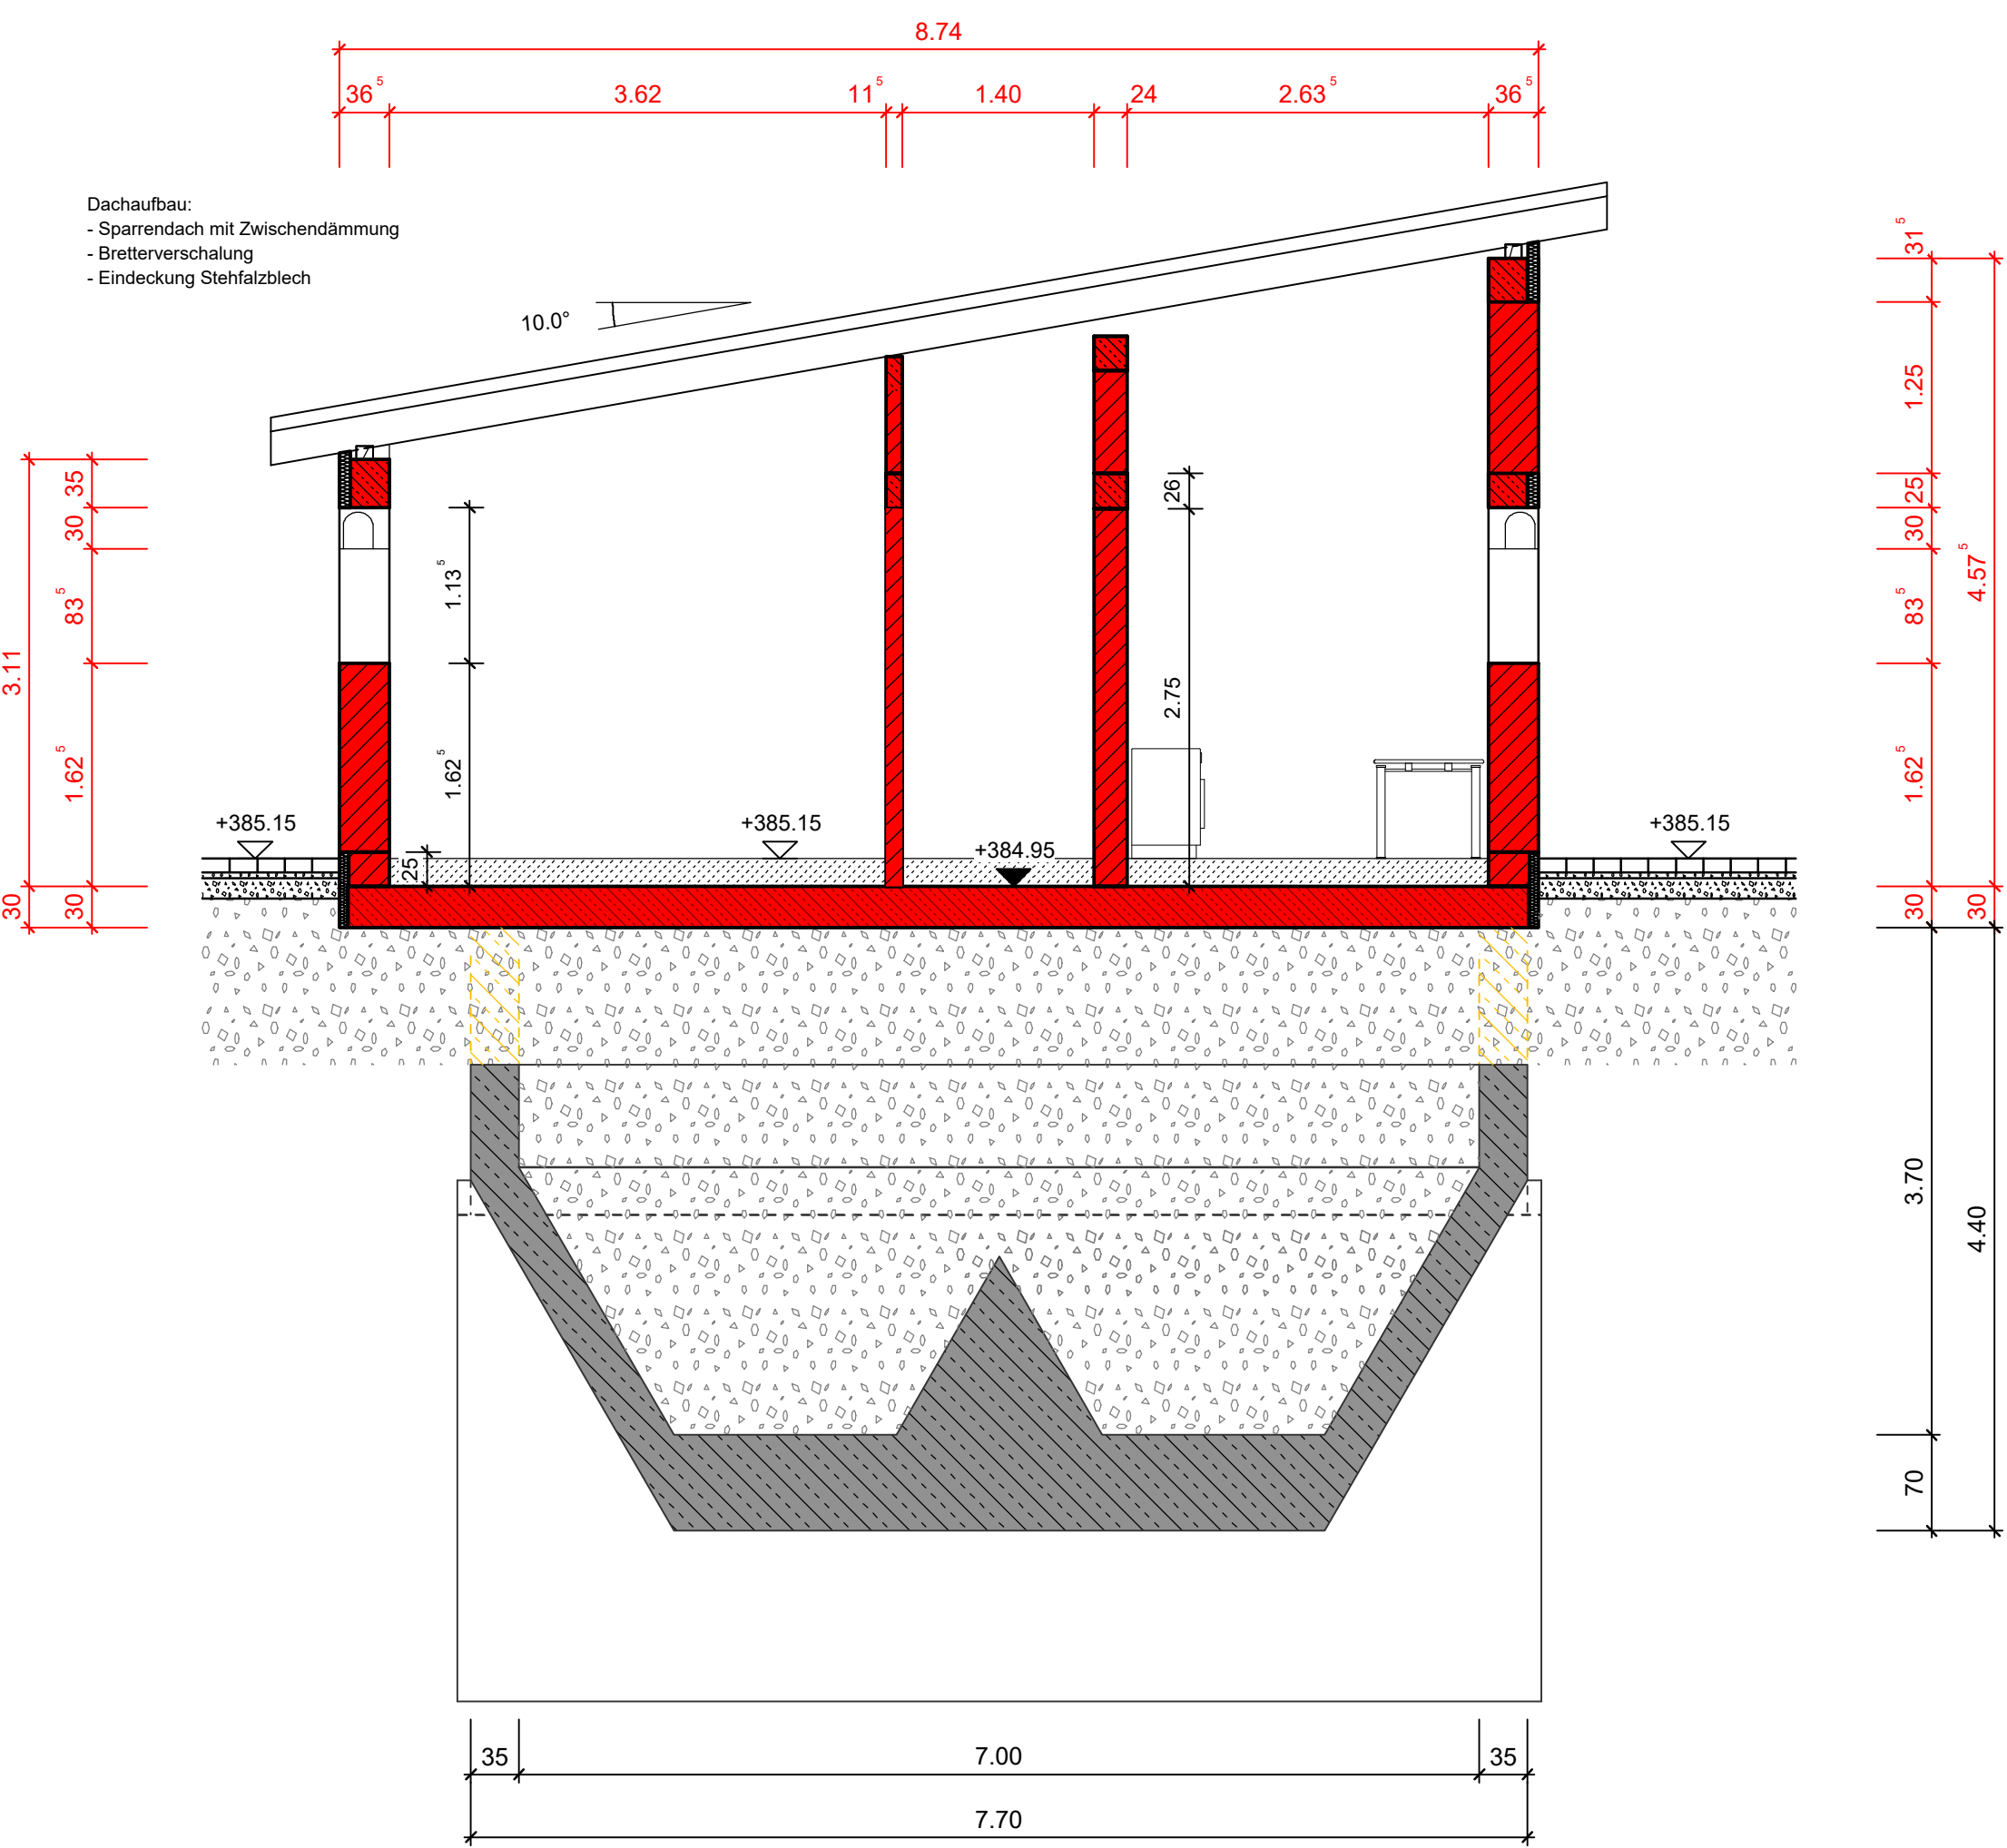

SCHNITT C - D

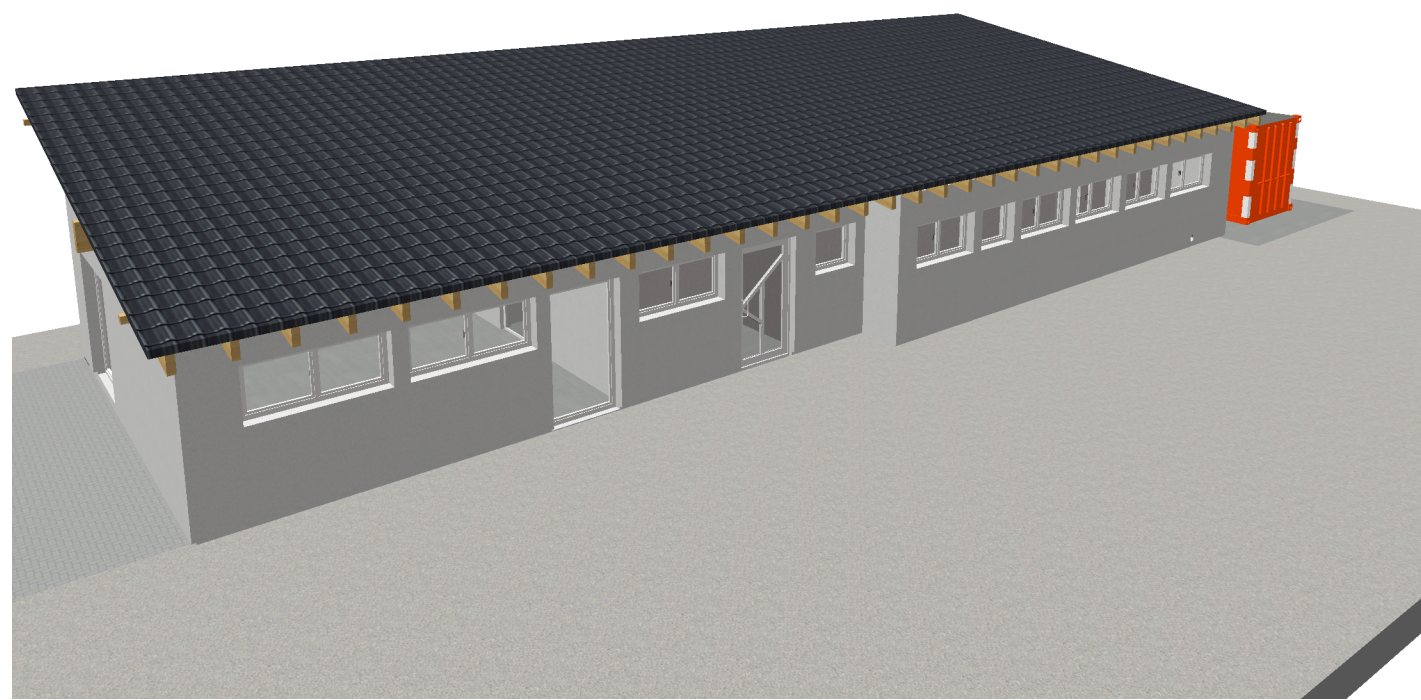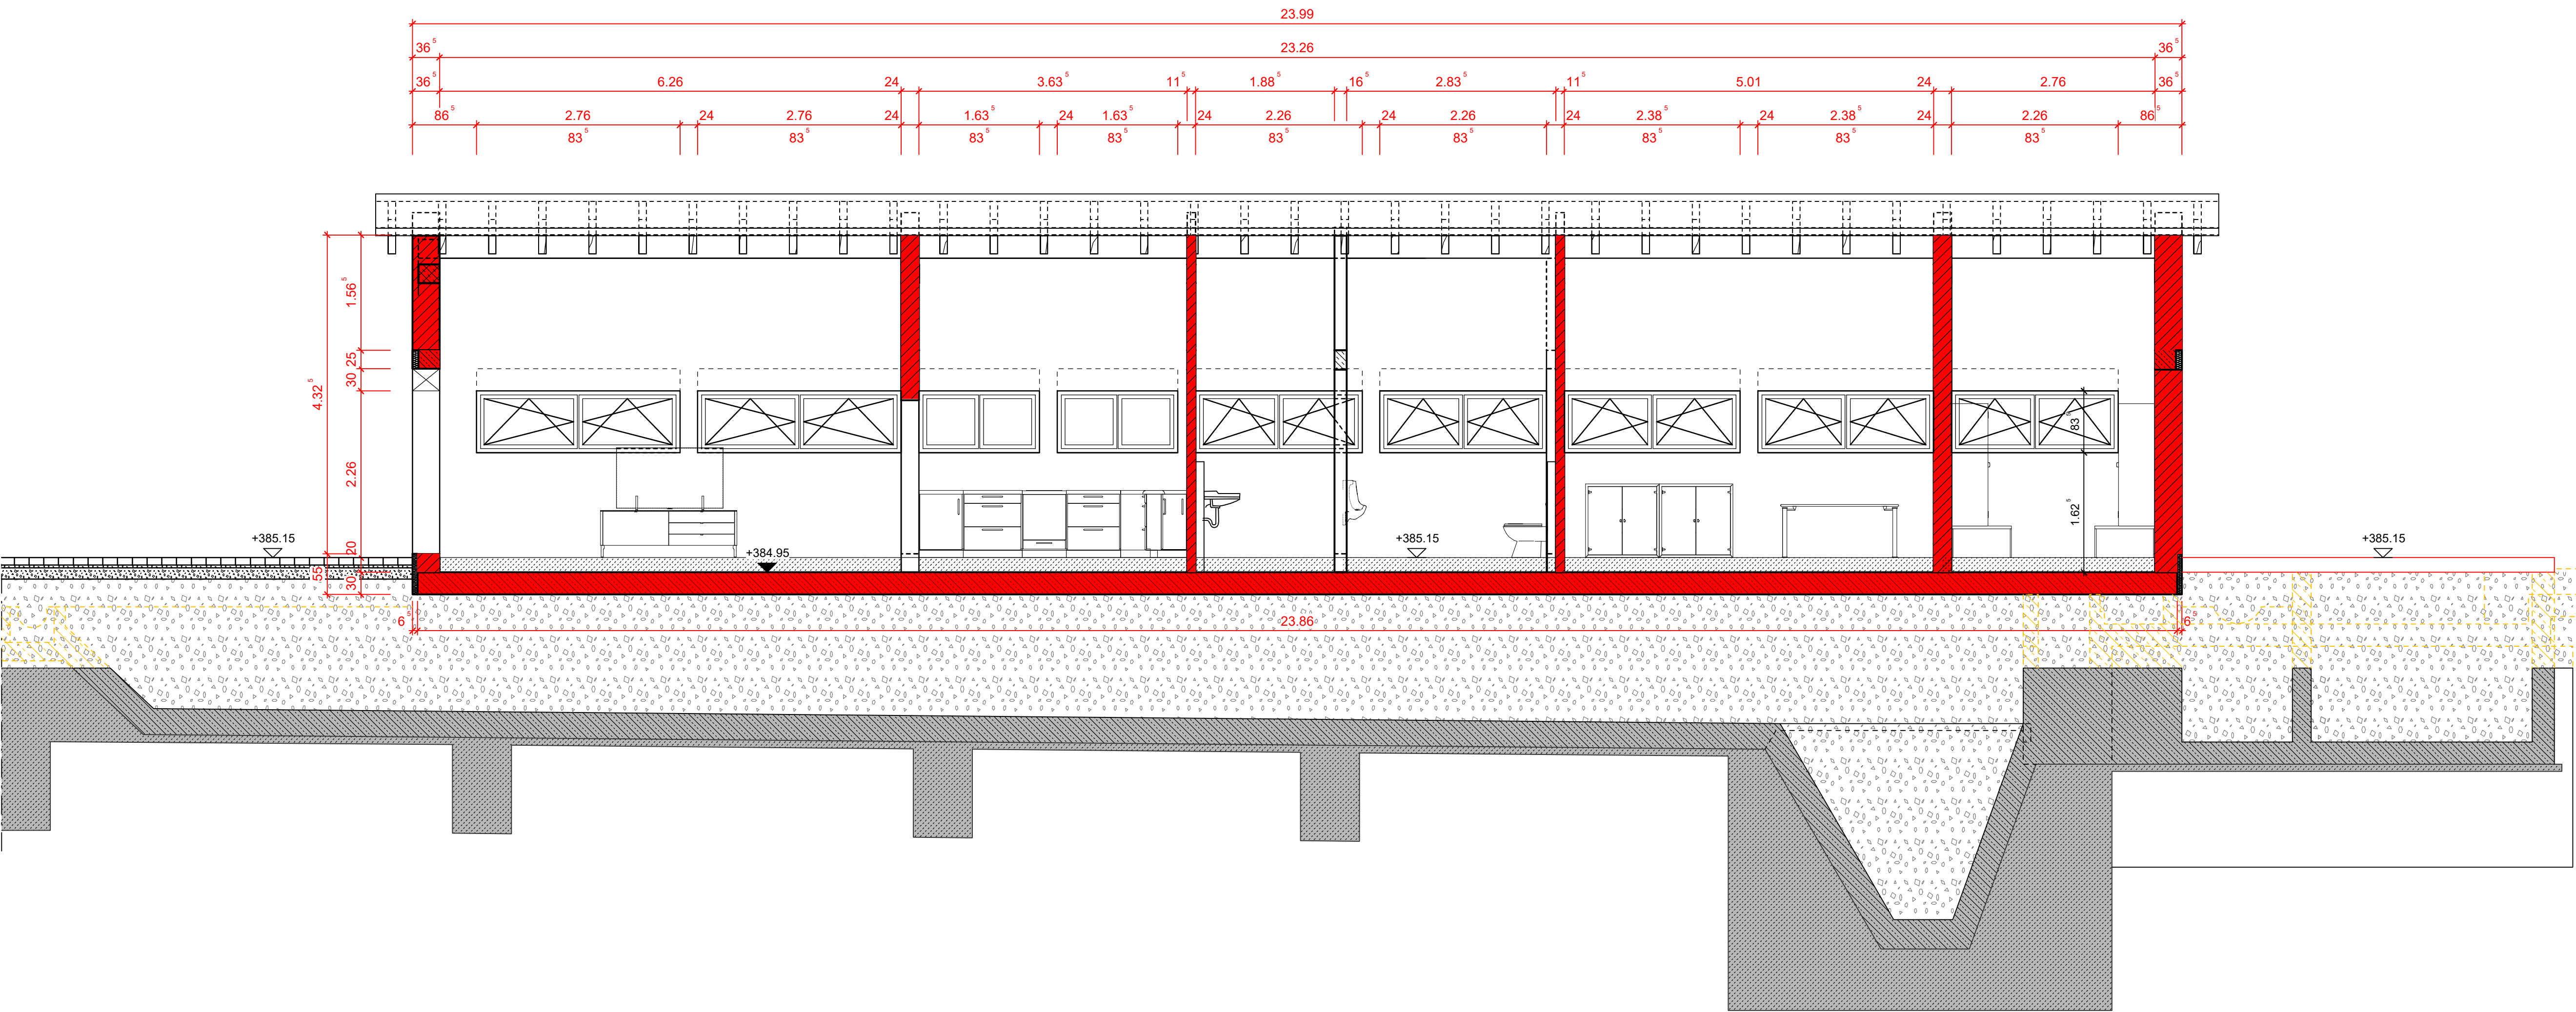

Vorabzug

Nicht für die Ausführung freigegeben!

Projekt: Umbau und Erweiterung der KA "Oberes Prümatal" in Wutzerath			
Verbandsgemeinde PRÜM			
Planbezeichnung: SOZIALGEBÄUDE			
GRUNDRISS / SCHNITTE			
Bearb.:	Datum:	Maßstab: o. M.	
Gez.:	Pr.-Nr.: 21 043		
Gepr.:	Anl.-Nr.: 25.1		

Der Inhalt dieser Planunterlage ist gemäß DIN ISO 16016 urheberrechtlich geschützt.