



SNITT 1 - 1

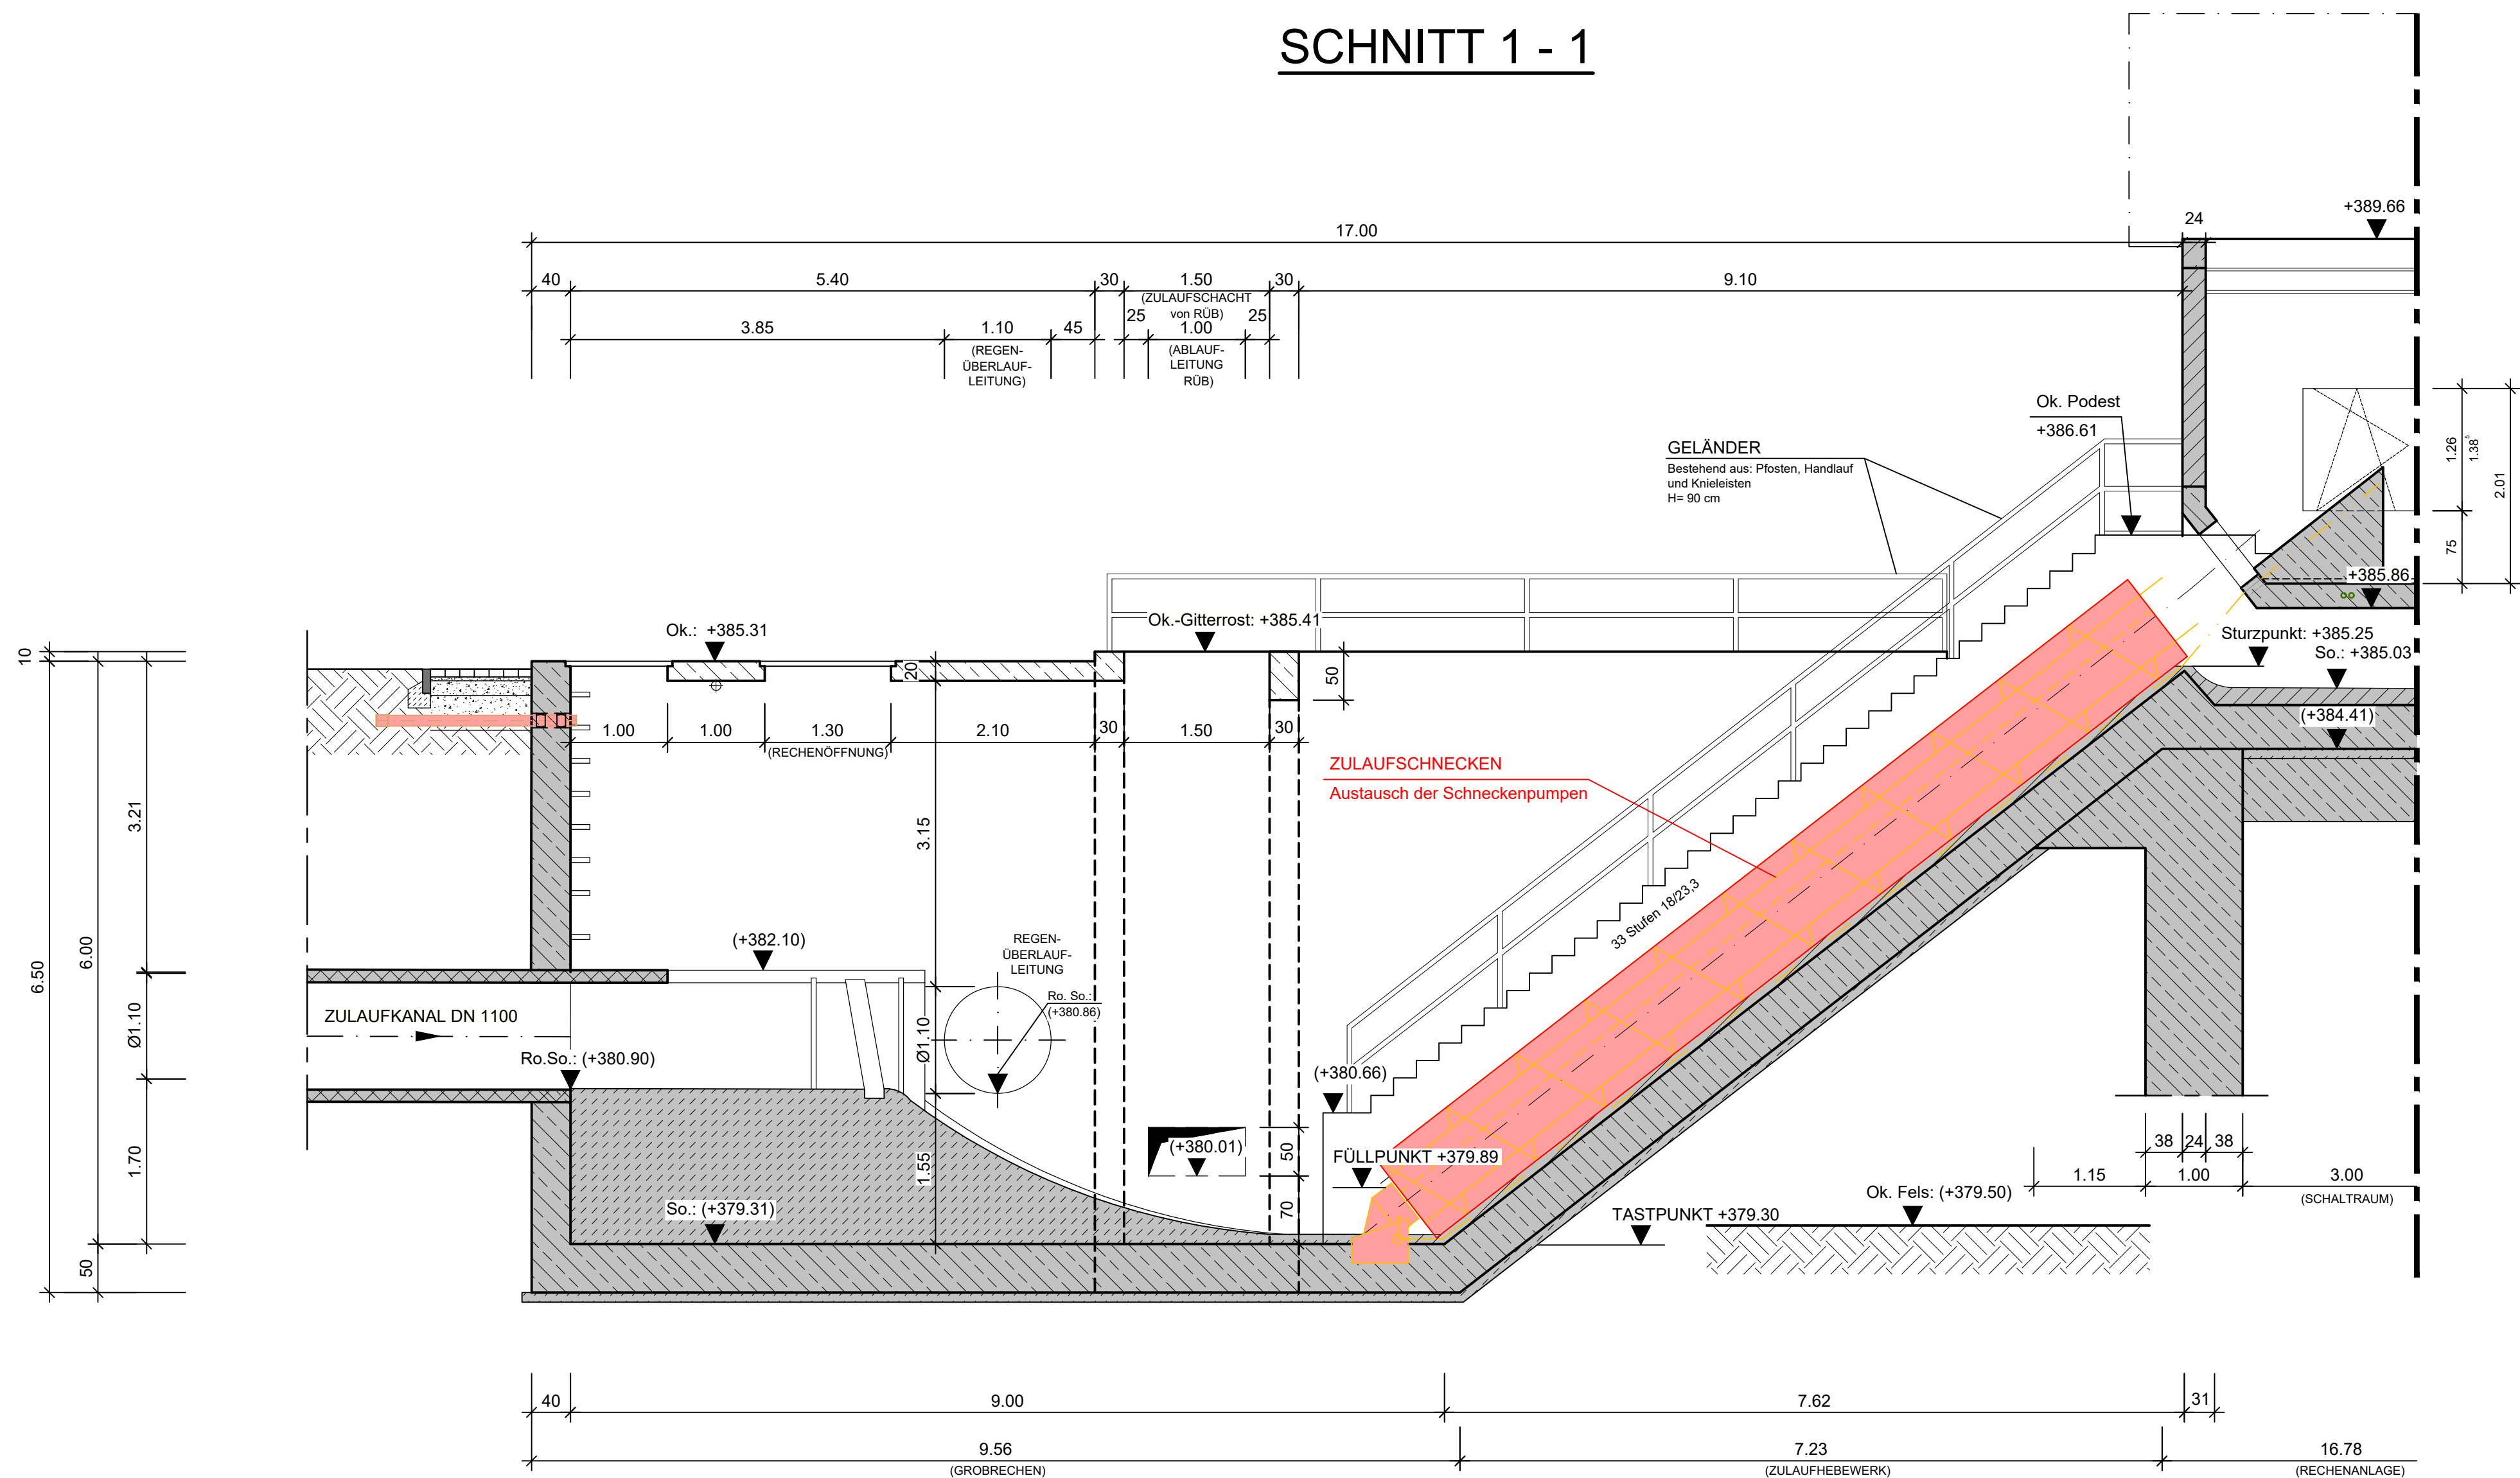


DRAUFSICHT

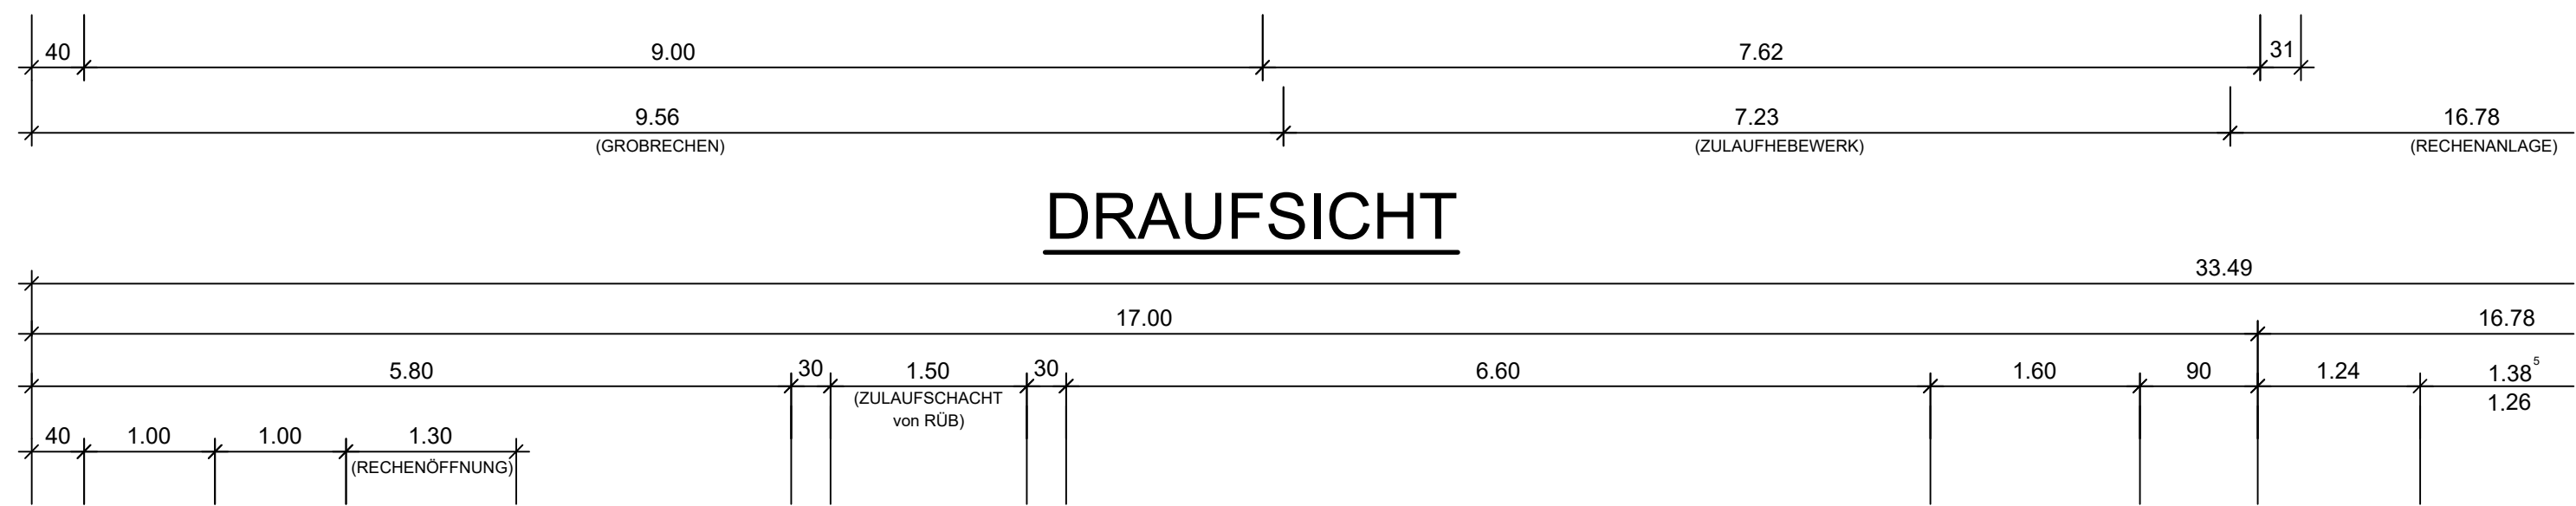

LEGENDE

- BAUWERKE - BESTAND
- PFLASTERBELAG - BESTAND
- ASPHALT - BESTAND
- GRÜNFLÄCHE - BESTAND
- ABBRUCH
- PLANUNG
- LEITUNG - BESTAND
- BETRIEBSWASSERLEITUNG - BESTAND
- TRINKWASSERLEITUNG - BESTAND
- DACHENTWÄSSERUNG - BESTAND
- GEBÄUDEENTWÄSSERUNG - BESTAND
- TRÜBWASSERLEITUNG - BESTAND
- KABELLEERROHRE - BESTAND

ENTWÄSSERUNGSLITUNG
von Spülgutentwässerung / Hofeinfahrt Container
Containerstellplatz
DN 100 / Werkst.: PP
Ro.-Achse : +384.70
Ro.-Sohle : +384.645

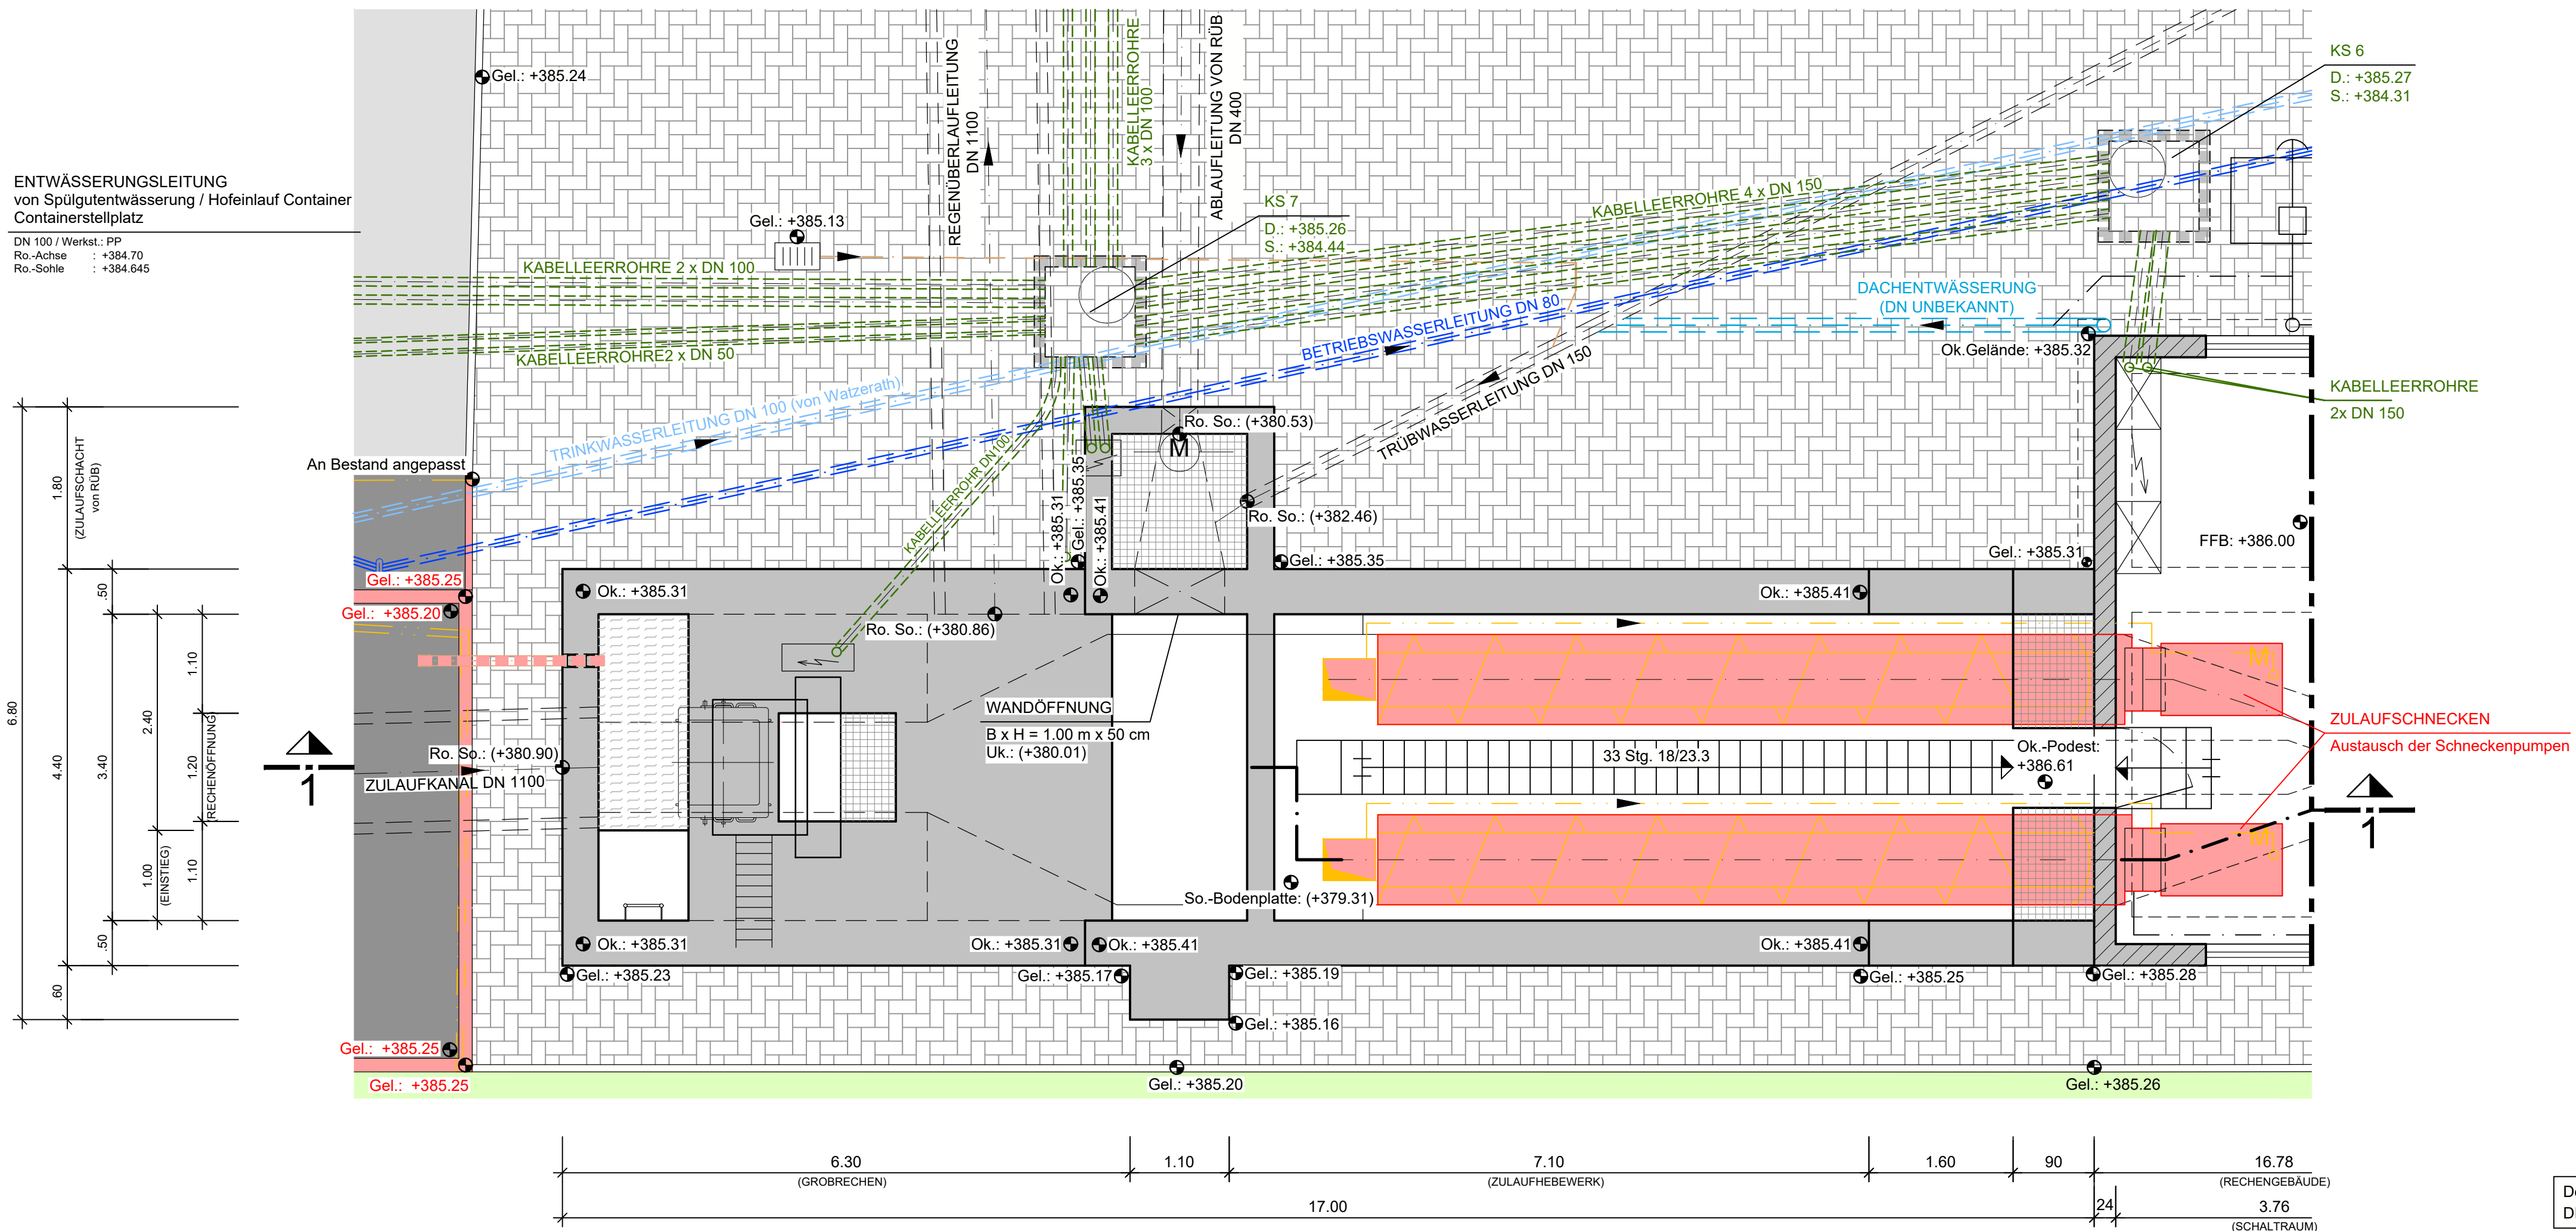

Vorabzug

Nicht für die Ausführung freigegeben!

Projekt: Umbau und Erweiterung der Kläranlage "Oberes Prümthal" in Wutzerath			
Verbandsgemeinde PRÜM			
Planbezeichnung: Zulaufhebwerk - UMBAU			
- Draufsicht / Schnitte -			
Bearb.:	Datum:	Maßstab:	
Gez.:	Pr. Nr.: 21 043	o.M.	
Gepr.:	Anl. Nr.: 6		

Der Inhalt dieser Planunterlage ist gemäß
DIN ISO 16016 urheberrechtlich geschützt.