




SNITT 1 - 1

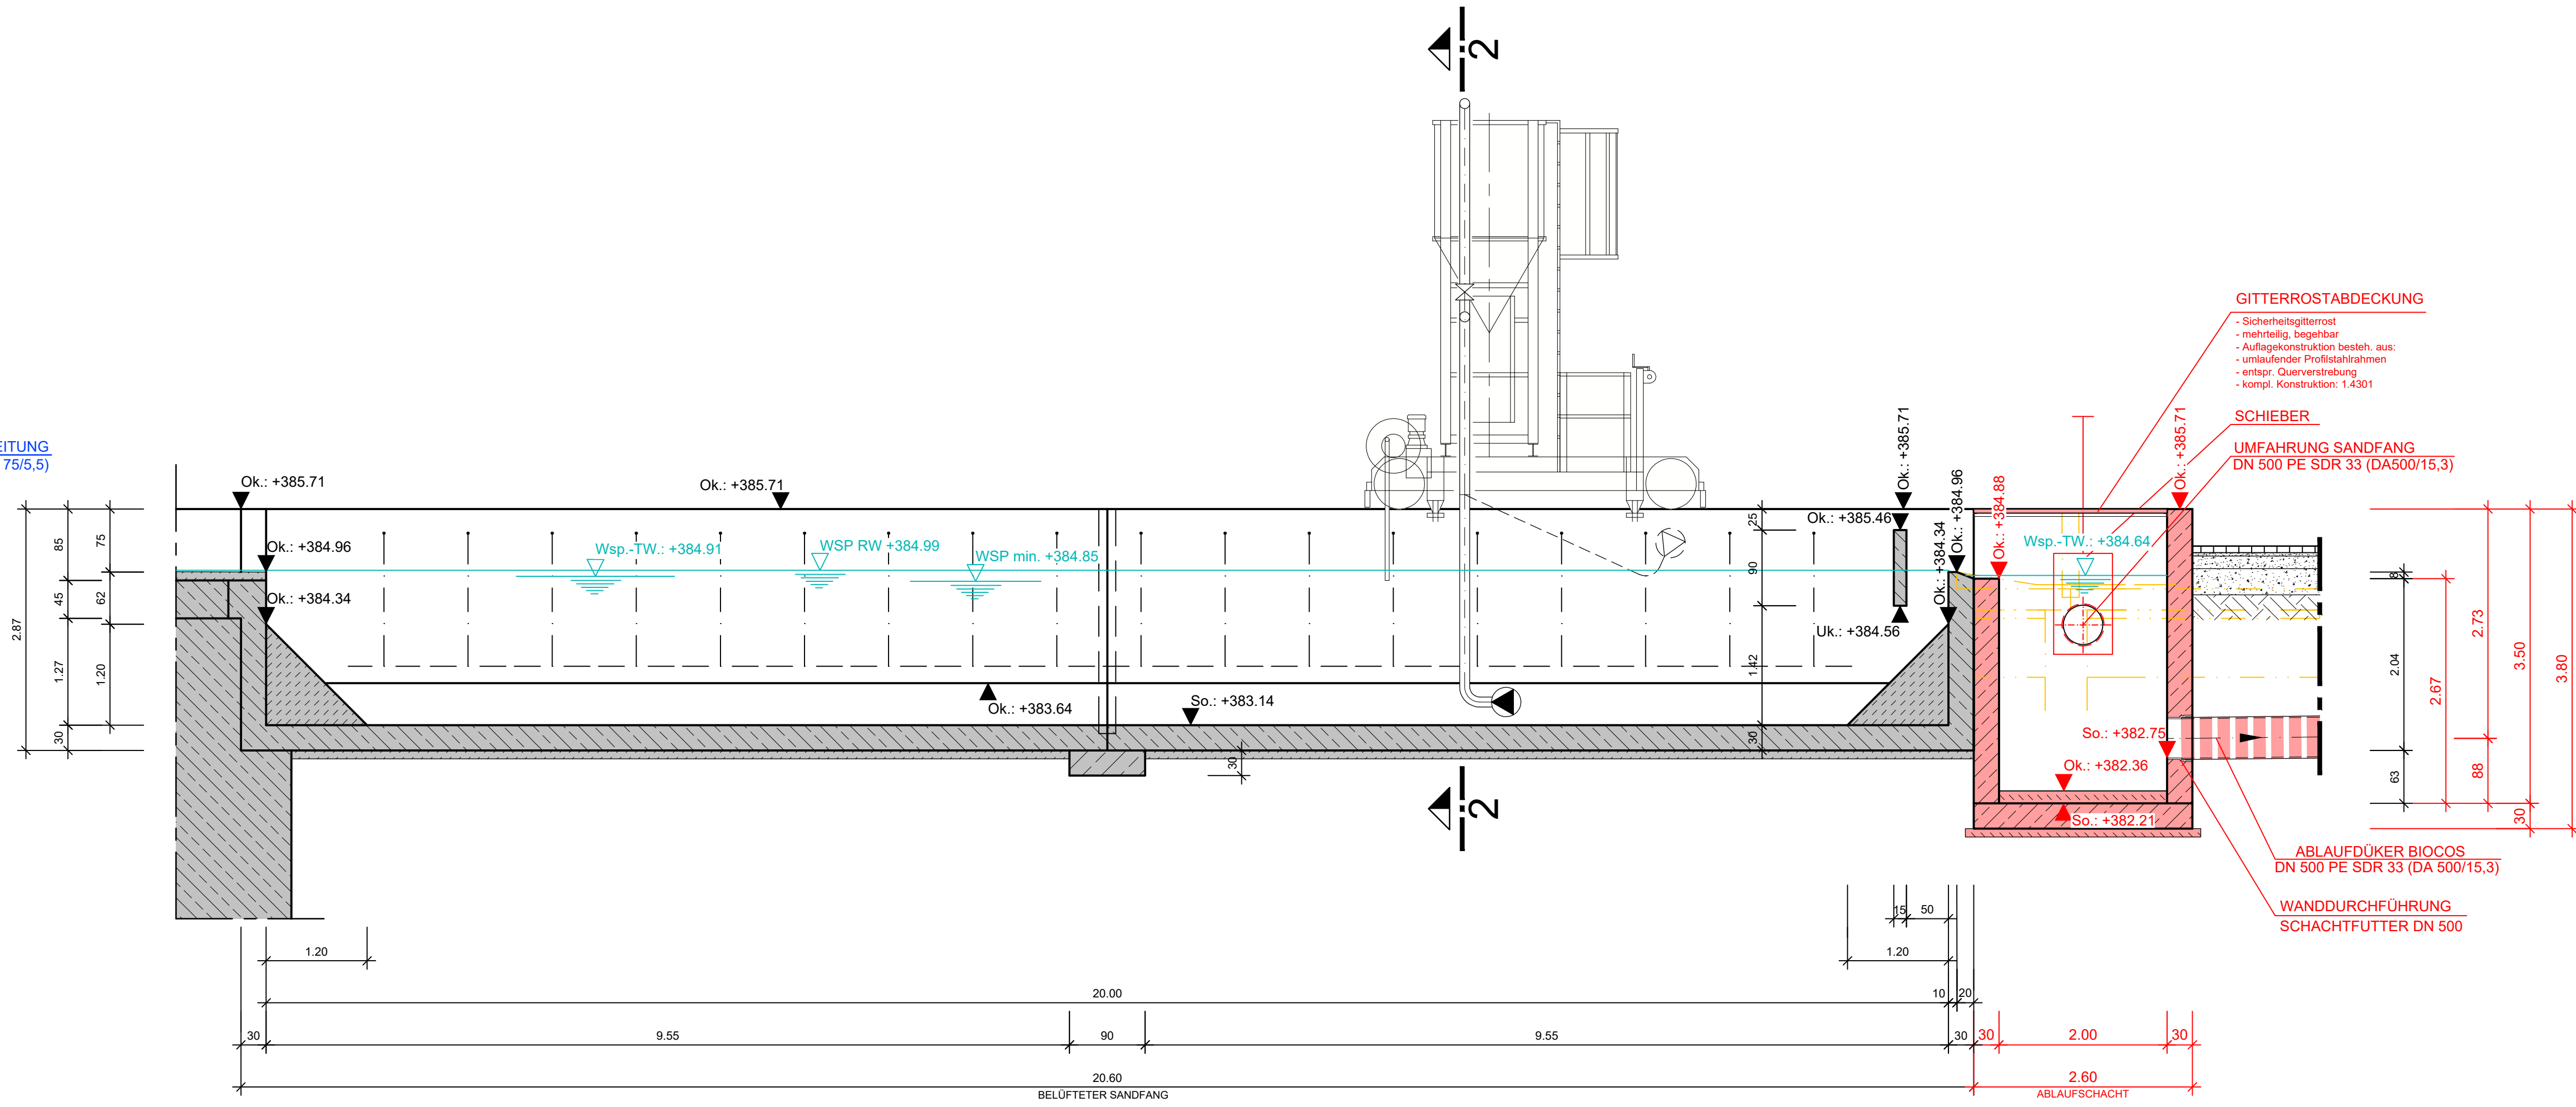


SNITT 2 - 2

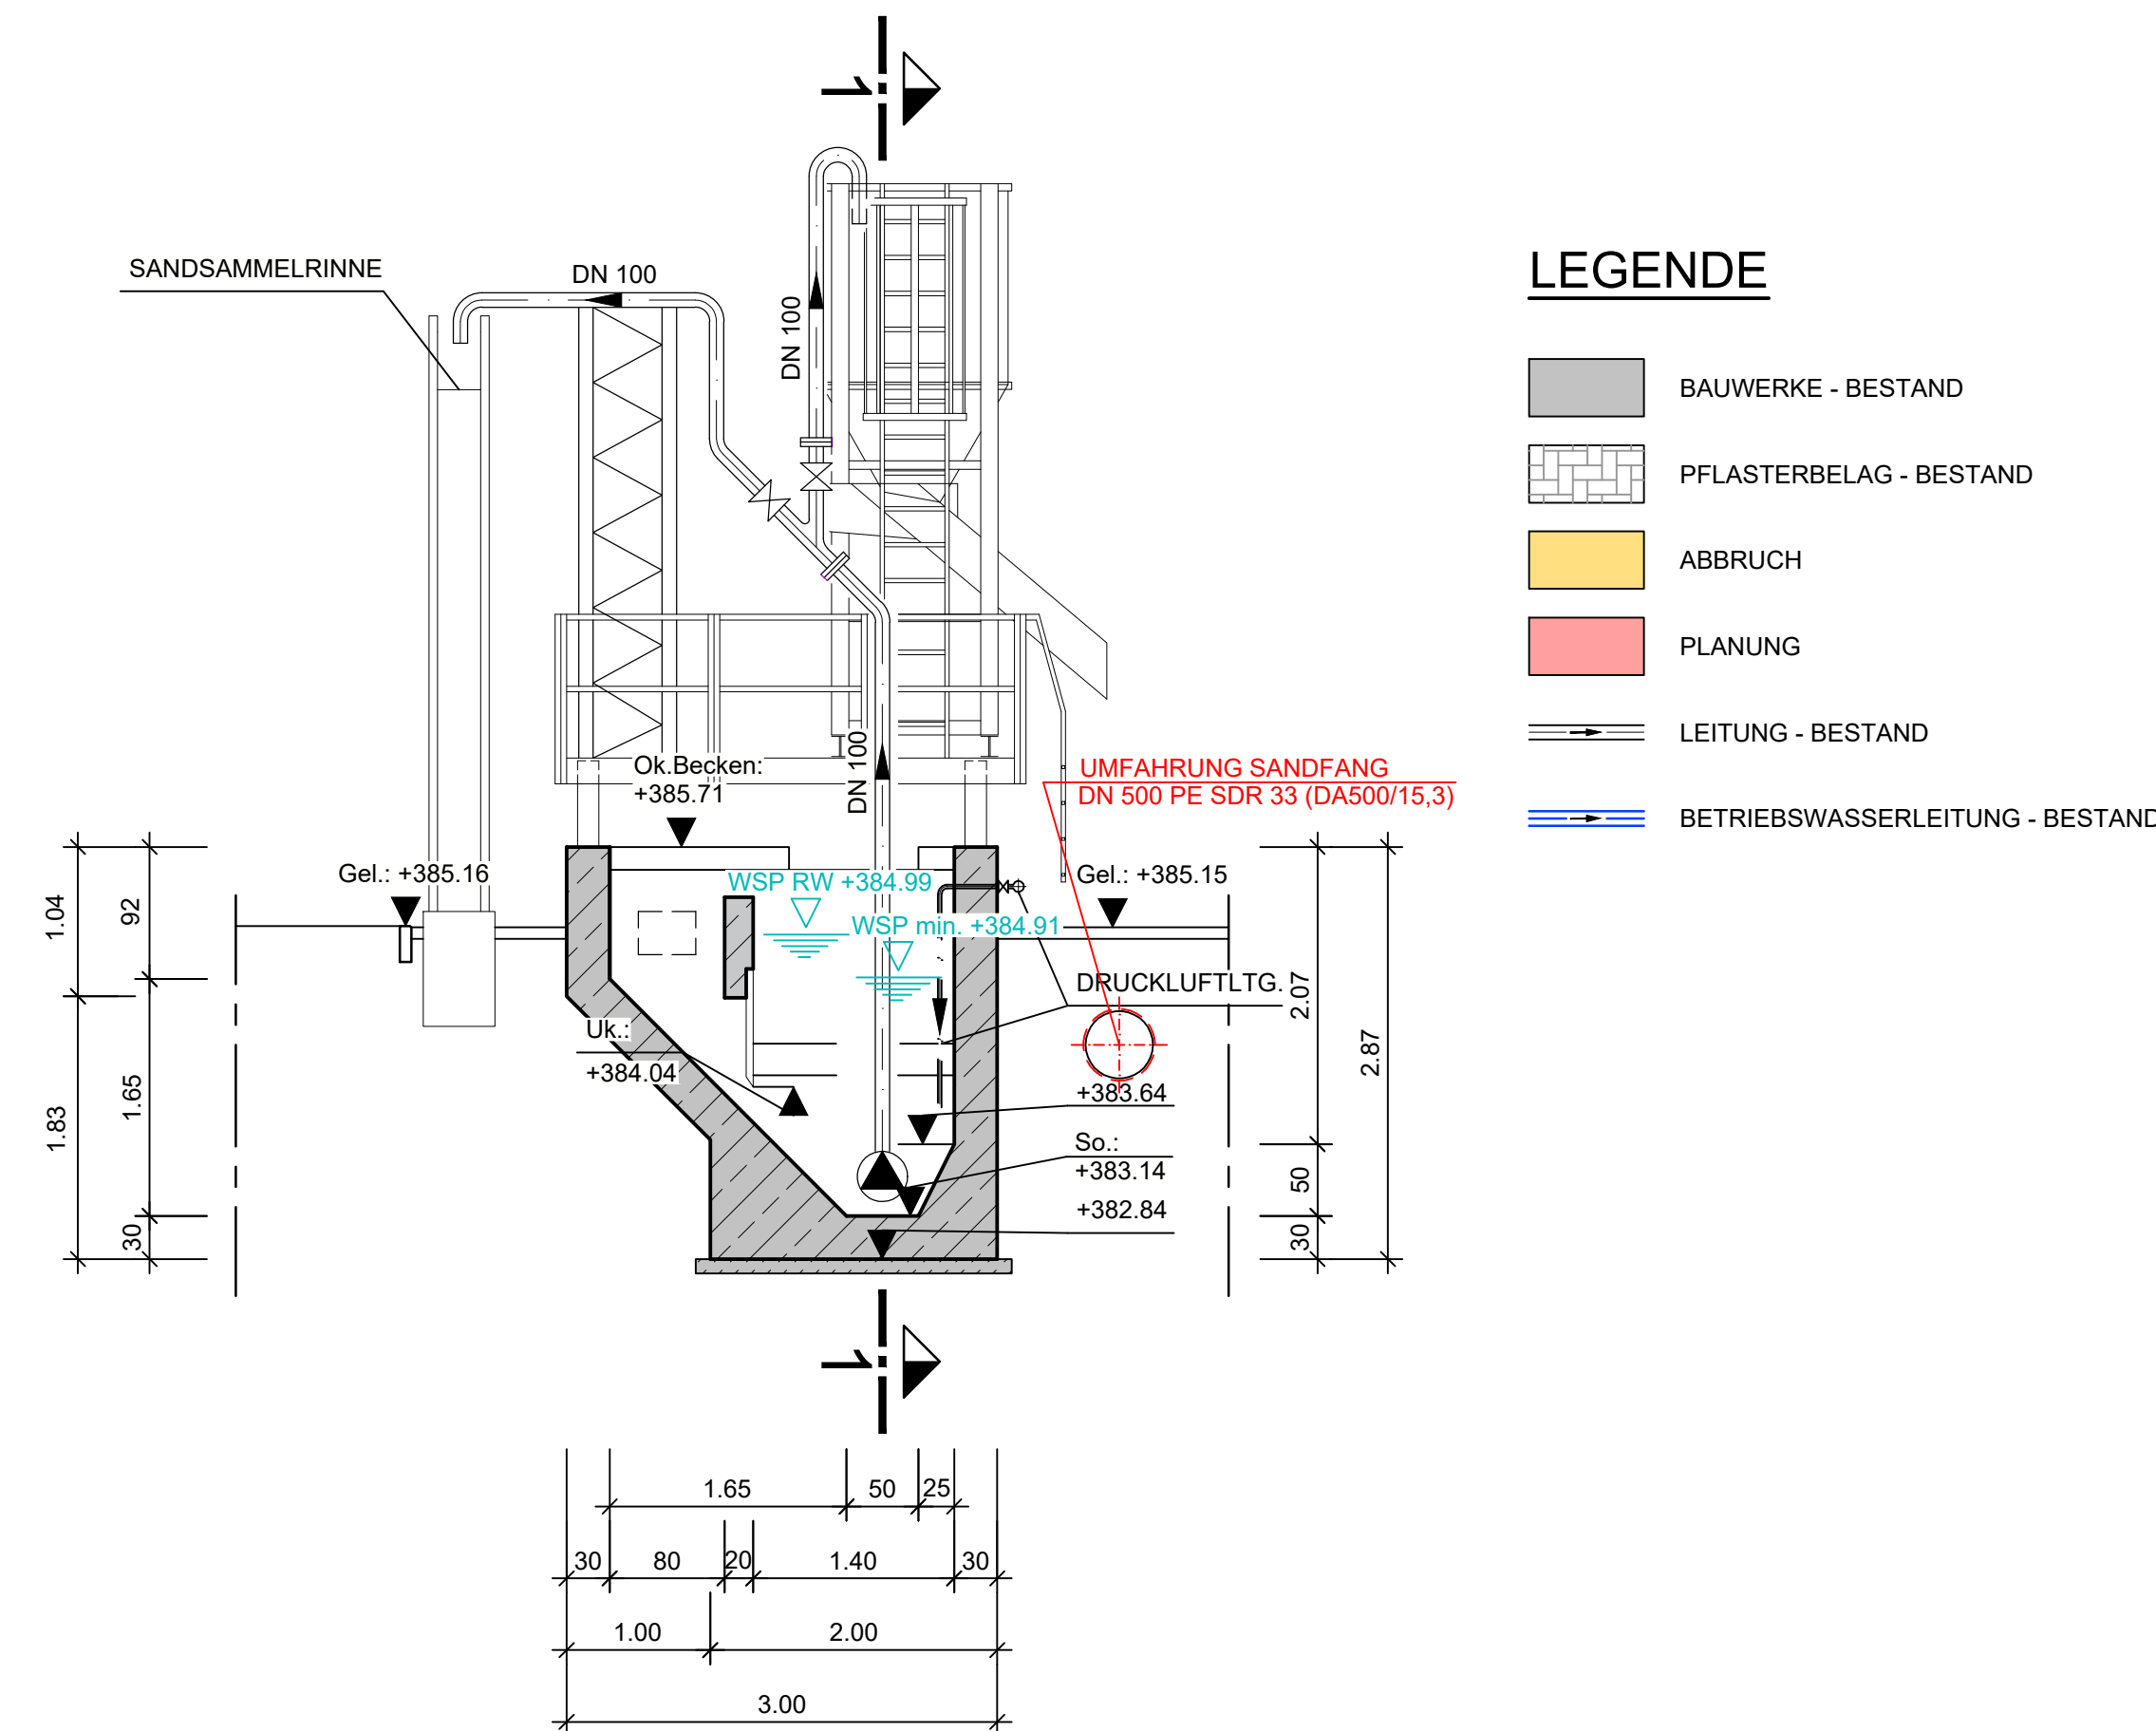


SNITT 3 - 3

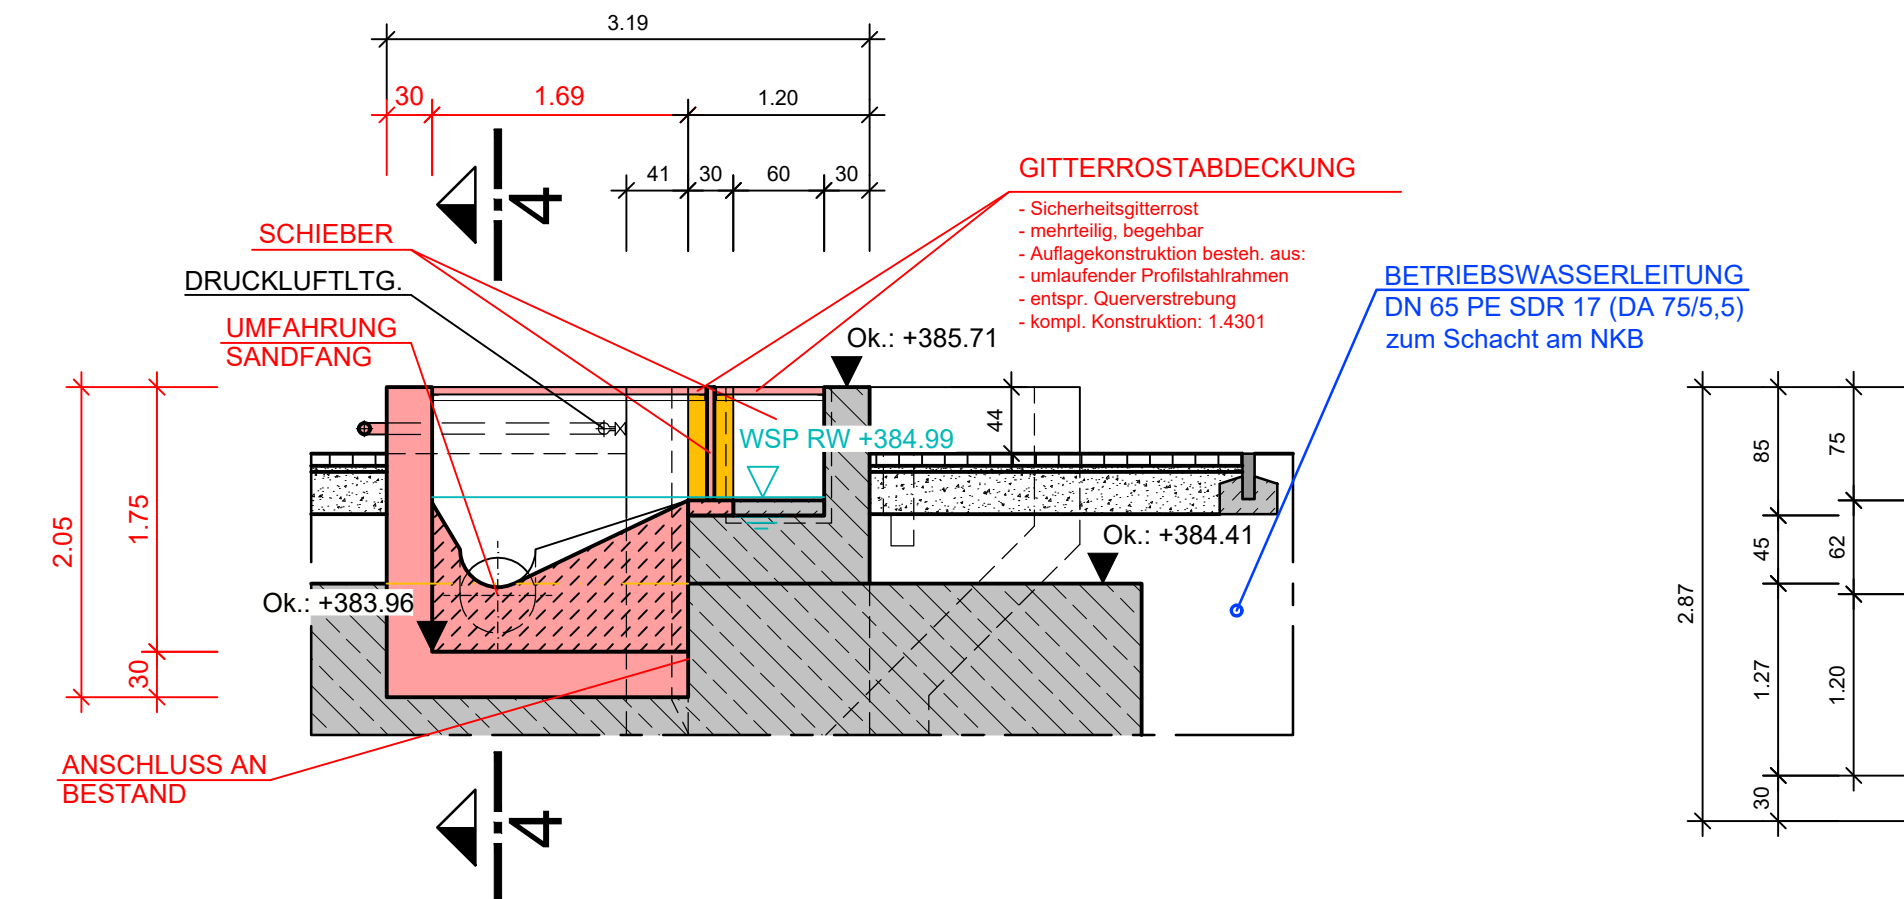

SNITT 4 - 4

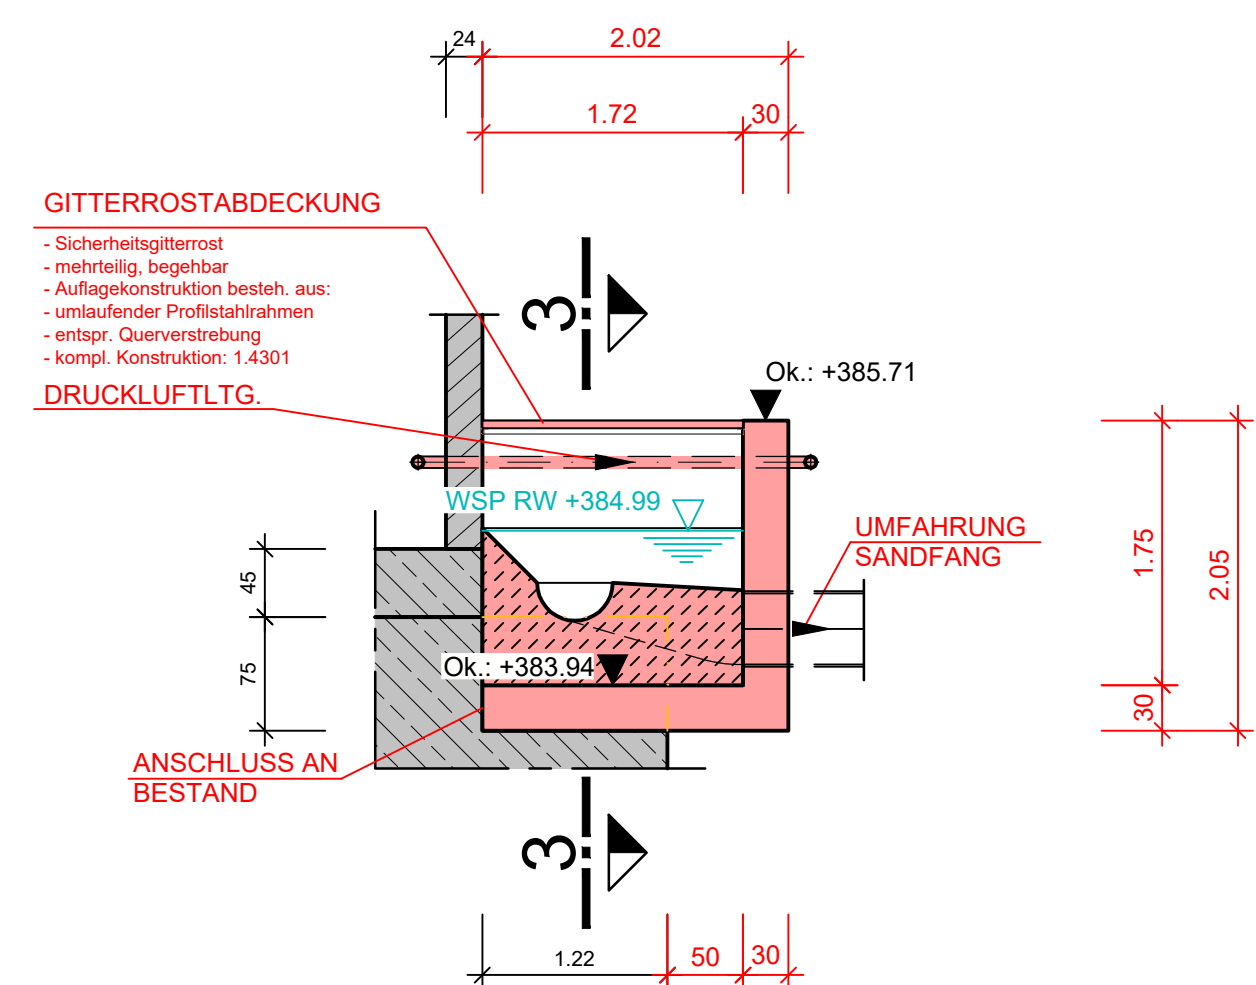

GRUNDRISS

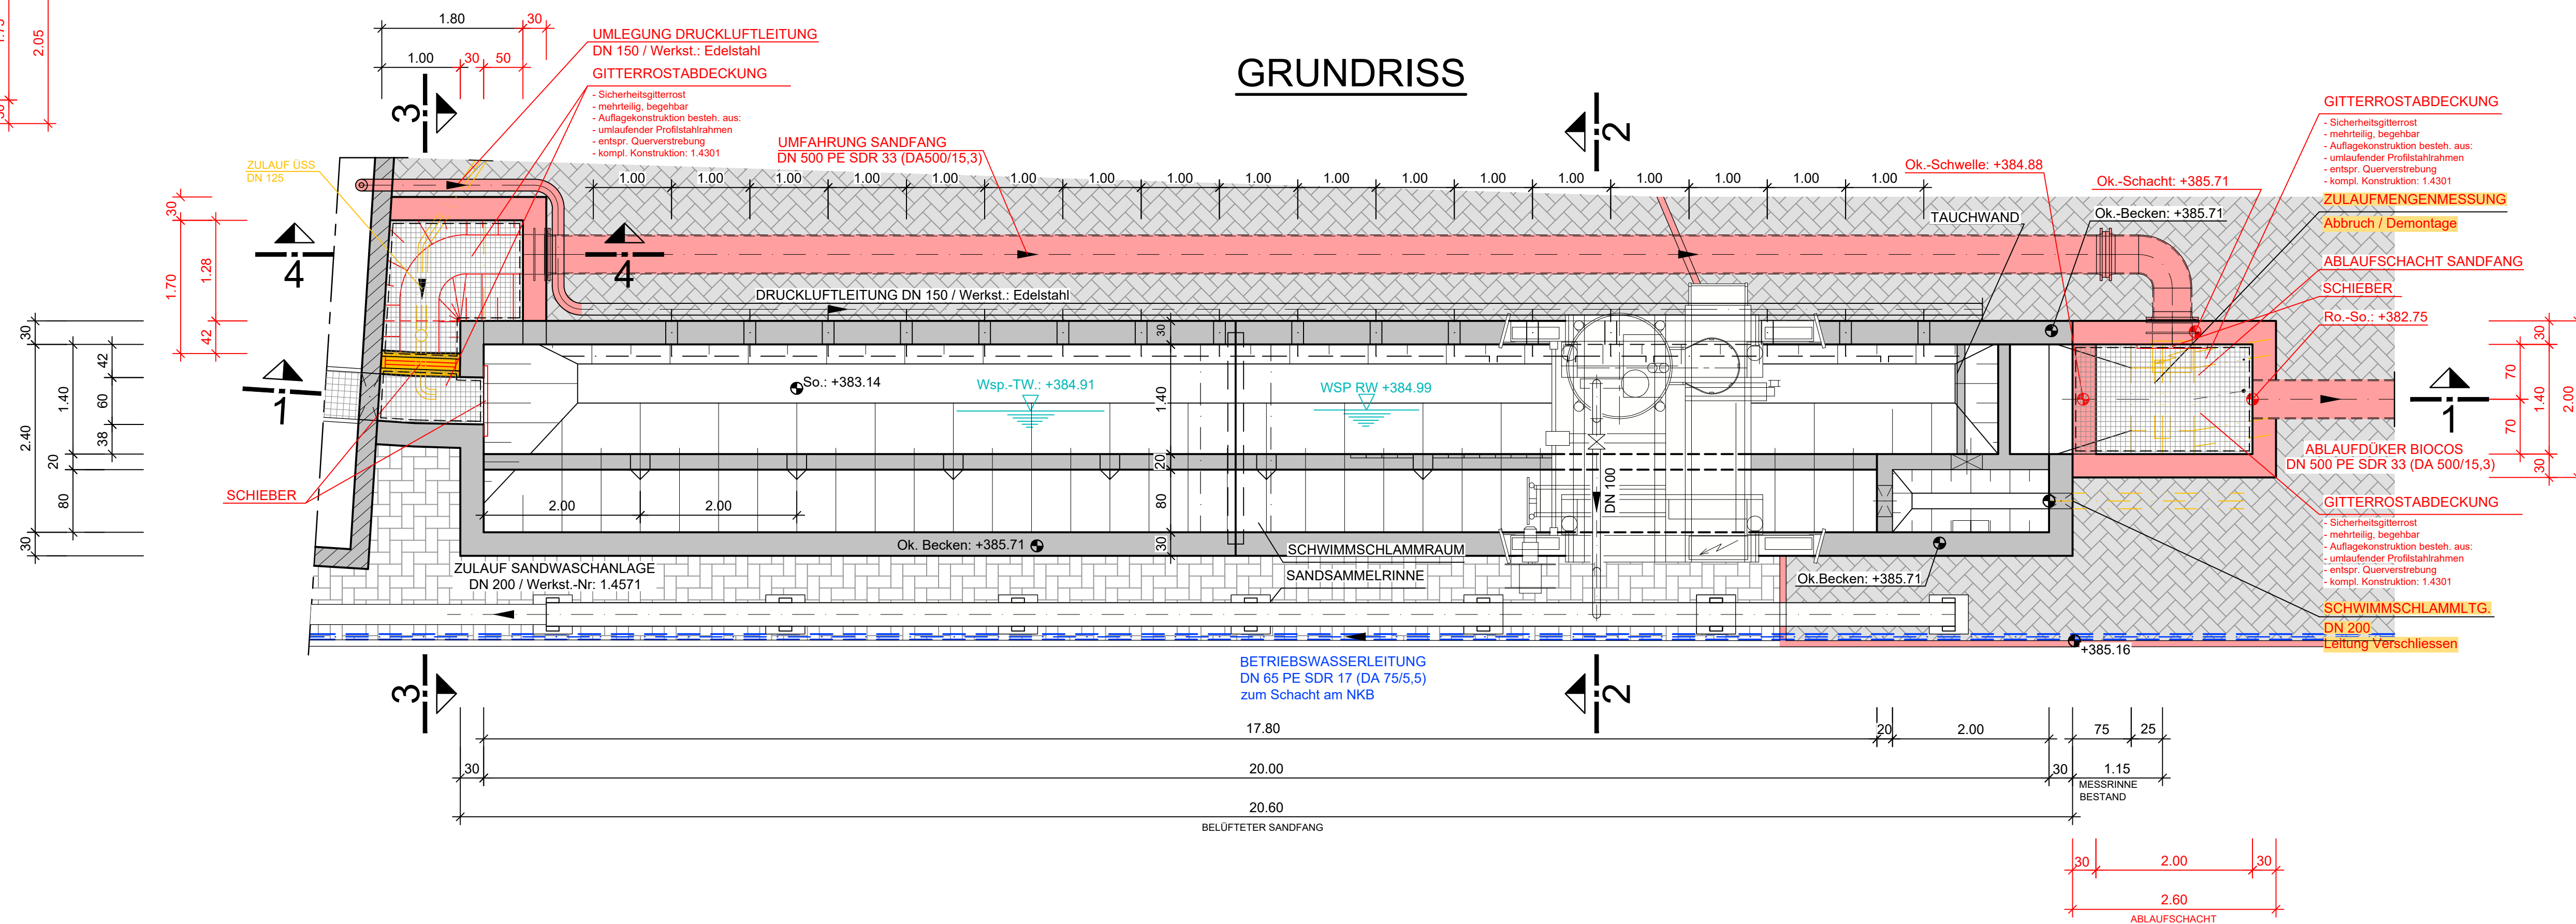

Sandfang: Betonsanierung
gemäß betontechnischem
Gutachten vom 08.02.2023

Vorabzug

Nicht für die Ausführung freigegeben!

Projekt: Umbau und Erweiterung der Kläranlage
"Oberes Prümthal" in Wutzerath

Verbandsgemeinde
PRÜM

Planbezeichnung:
SANDFANG - UMBAU

- Draufsicht / Schnitt -

Bearb.:	Datum:	Maßstab:
Gez.:	Pr. Nr.: 21 043	o.M.
Gepr.:	Anl. Nr.: 8	

Der Inhalt dieser Planunterlage ist gemäß
DIN ISO 16016 urheberrechtlich geschützt.