




Schnitt B-B

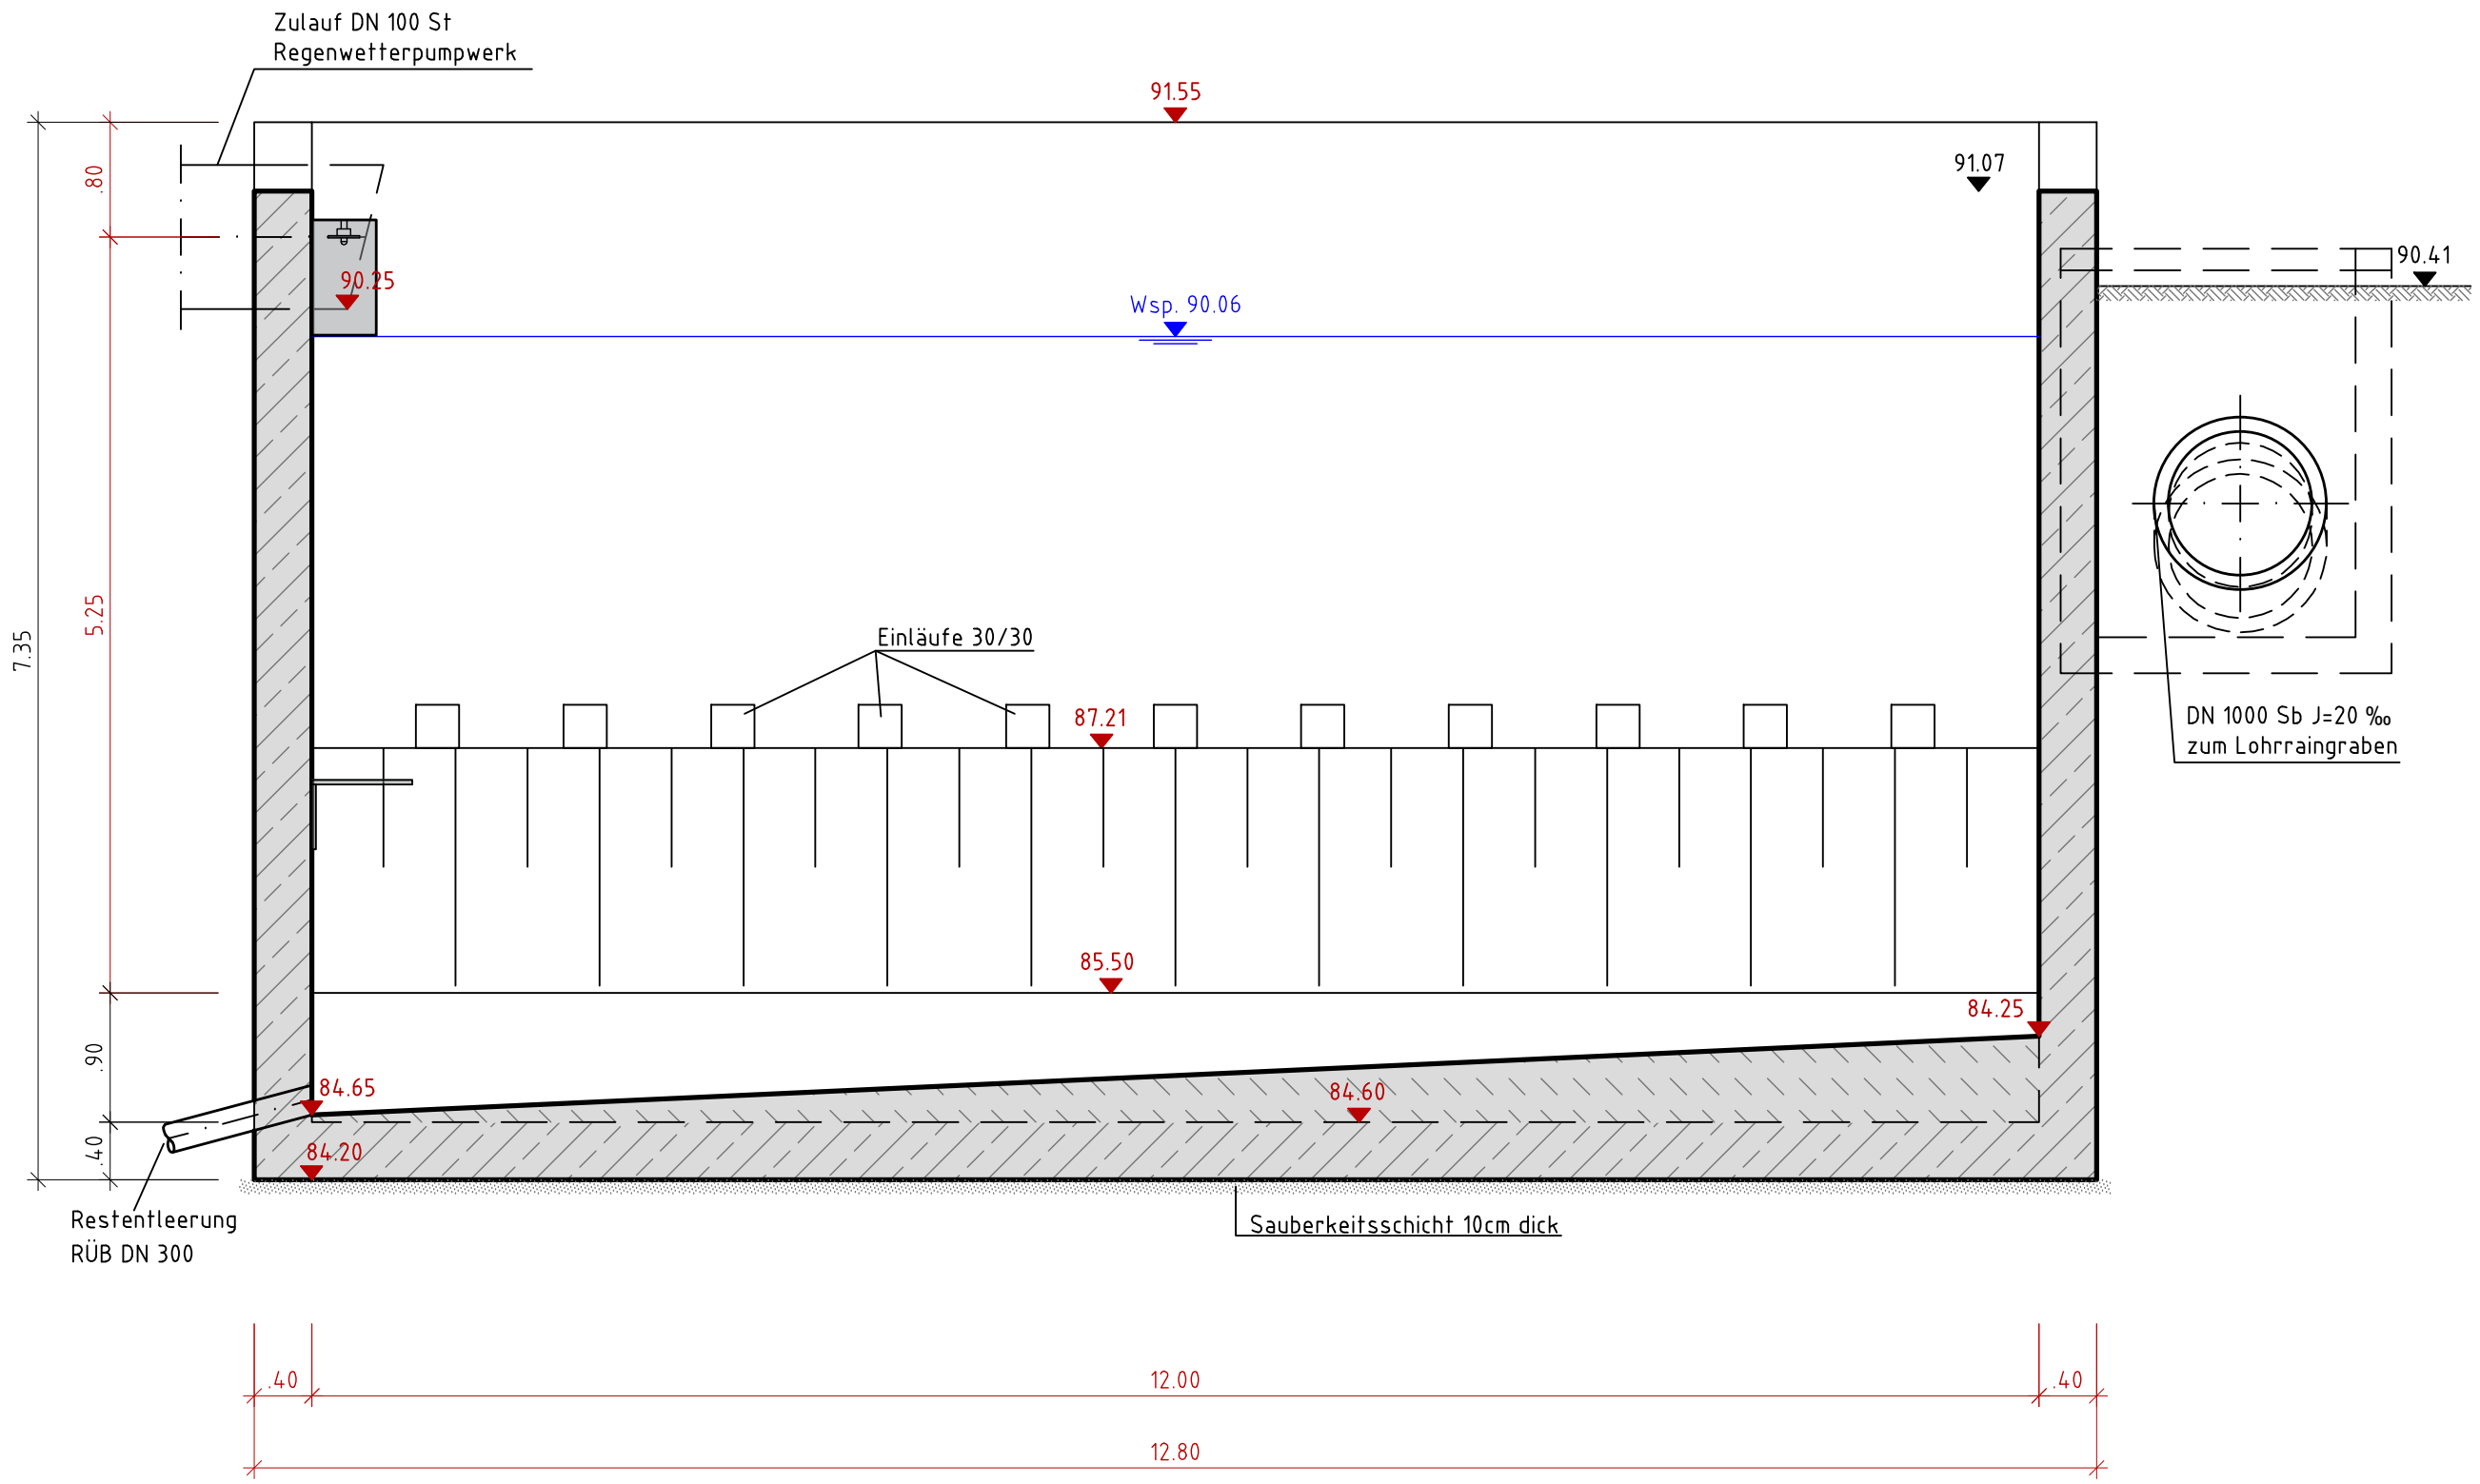


Schnitt A-A

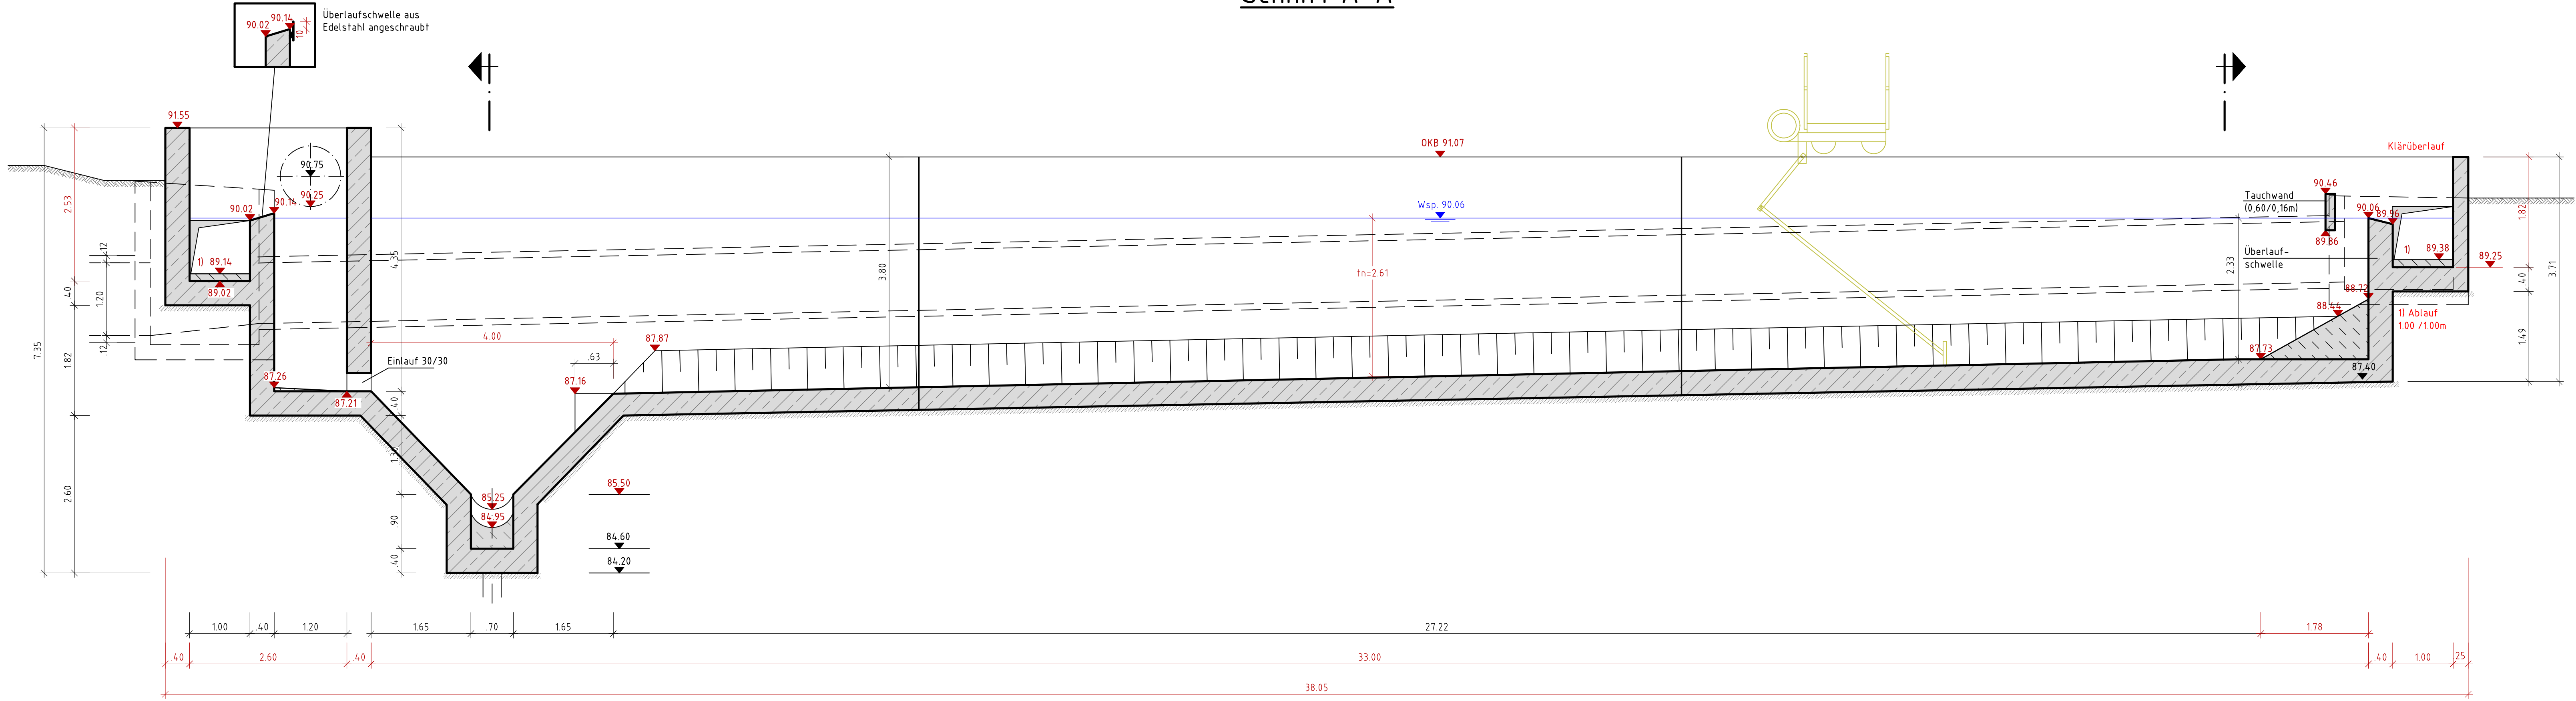

Schnitt C-C

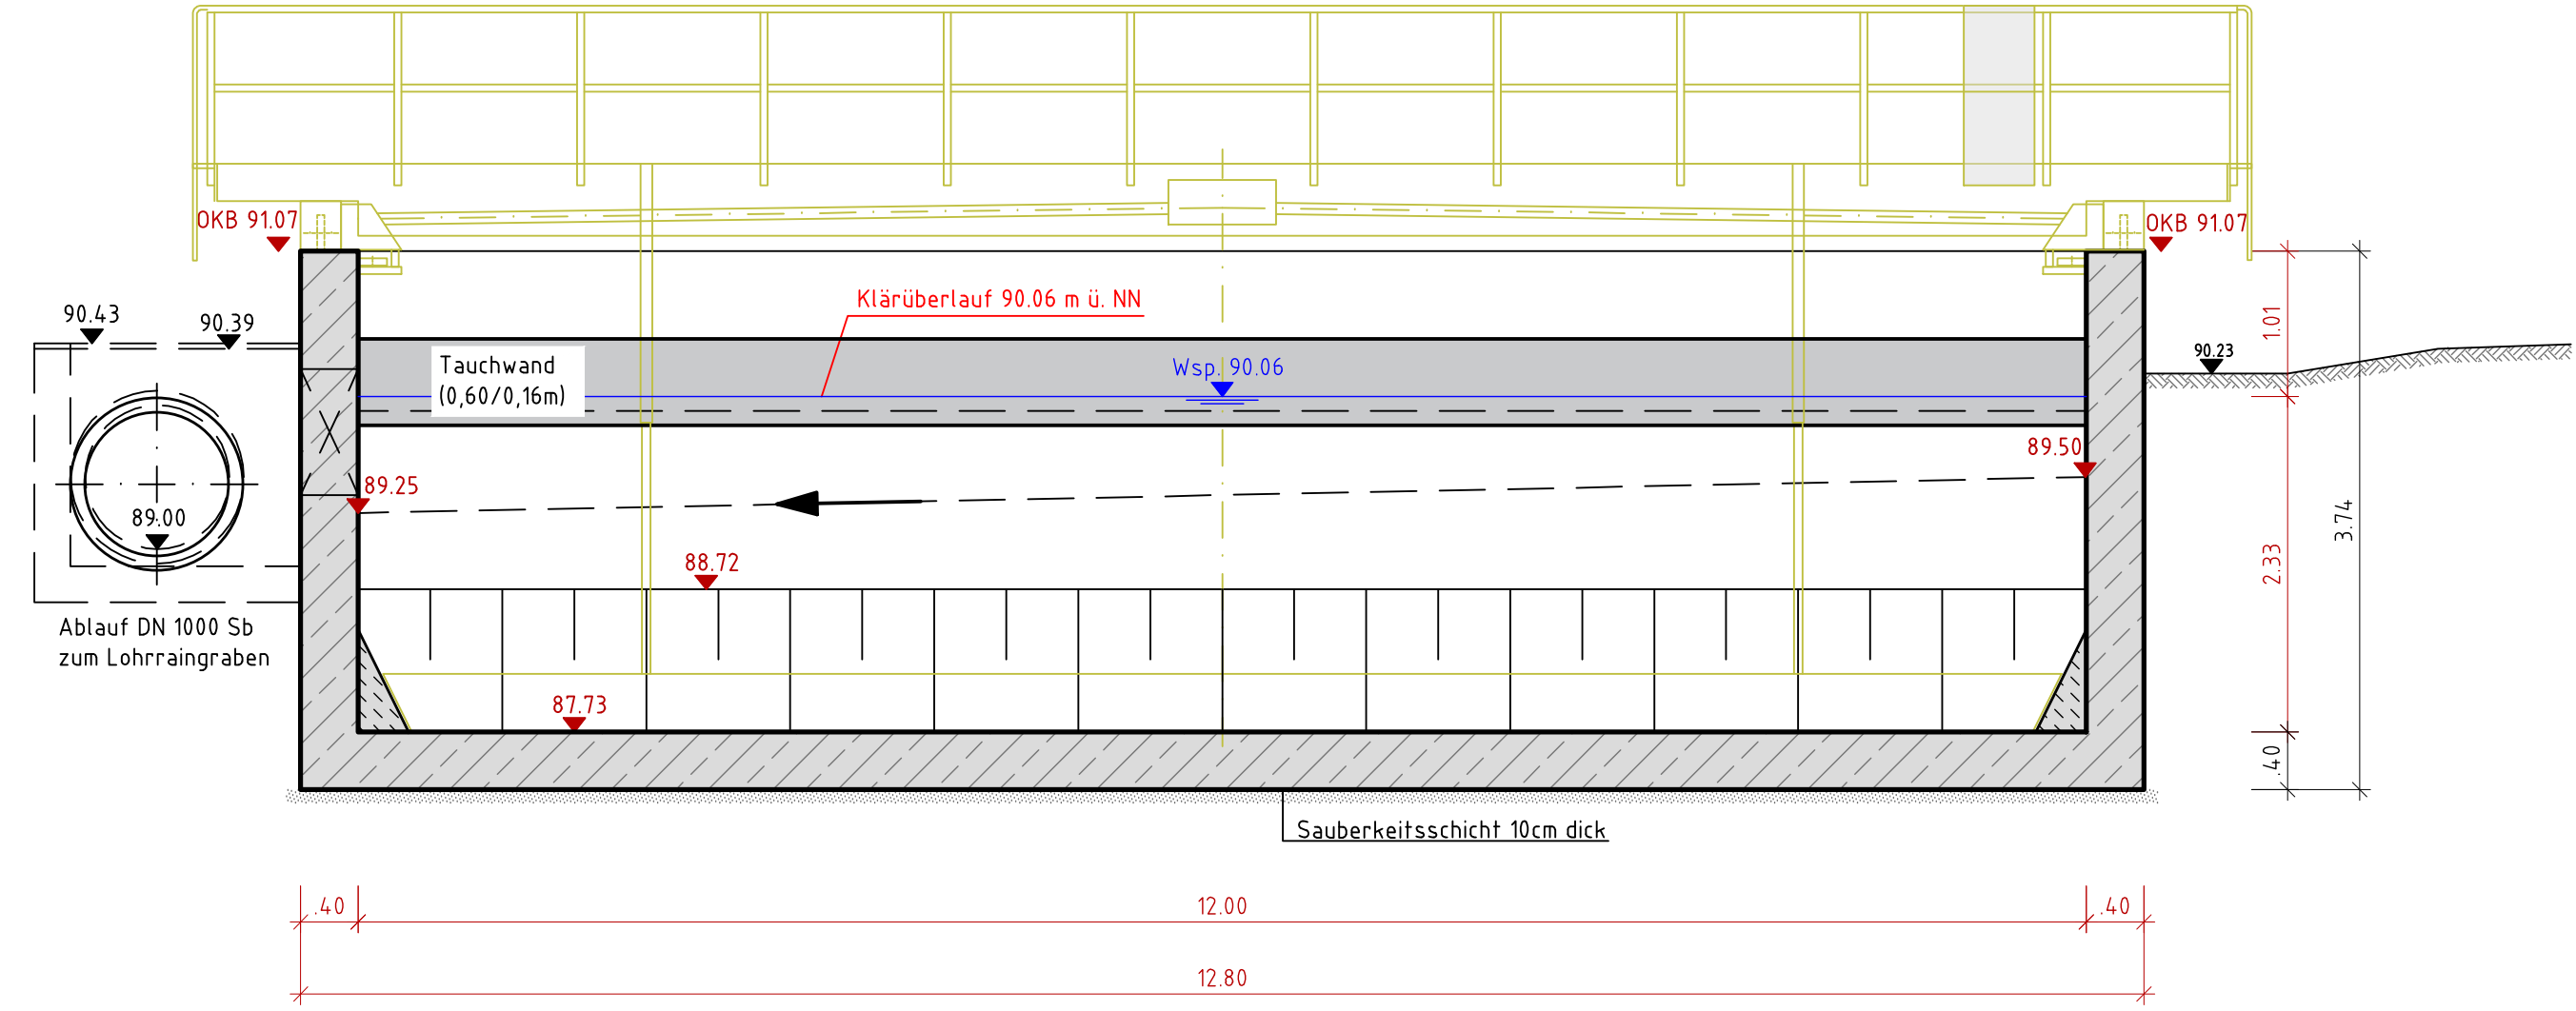

Grundriss

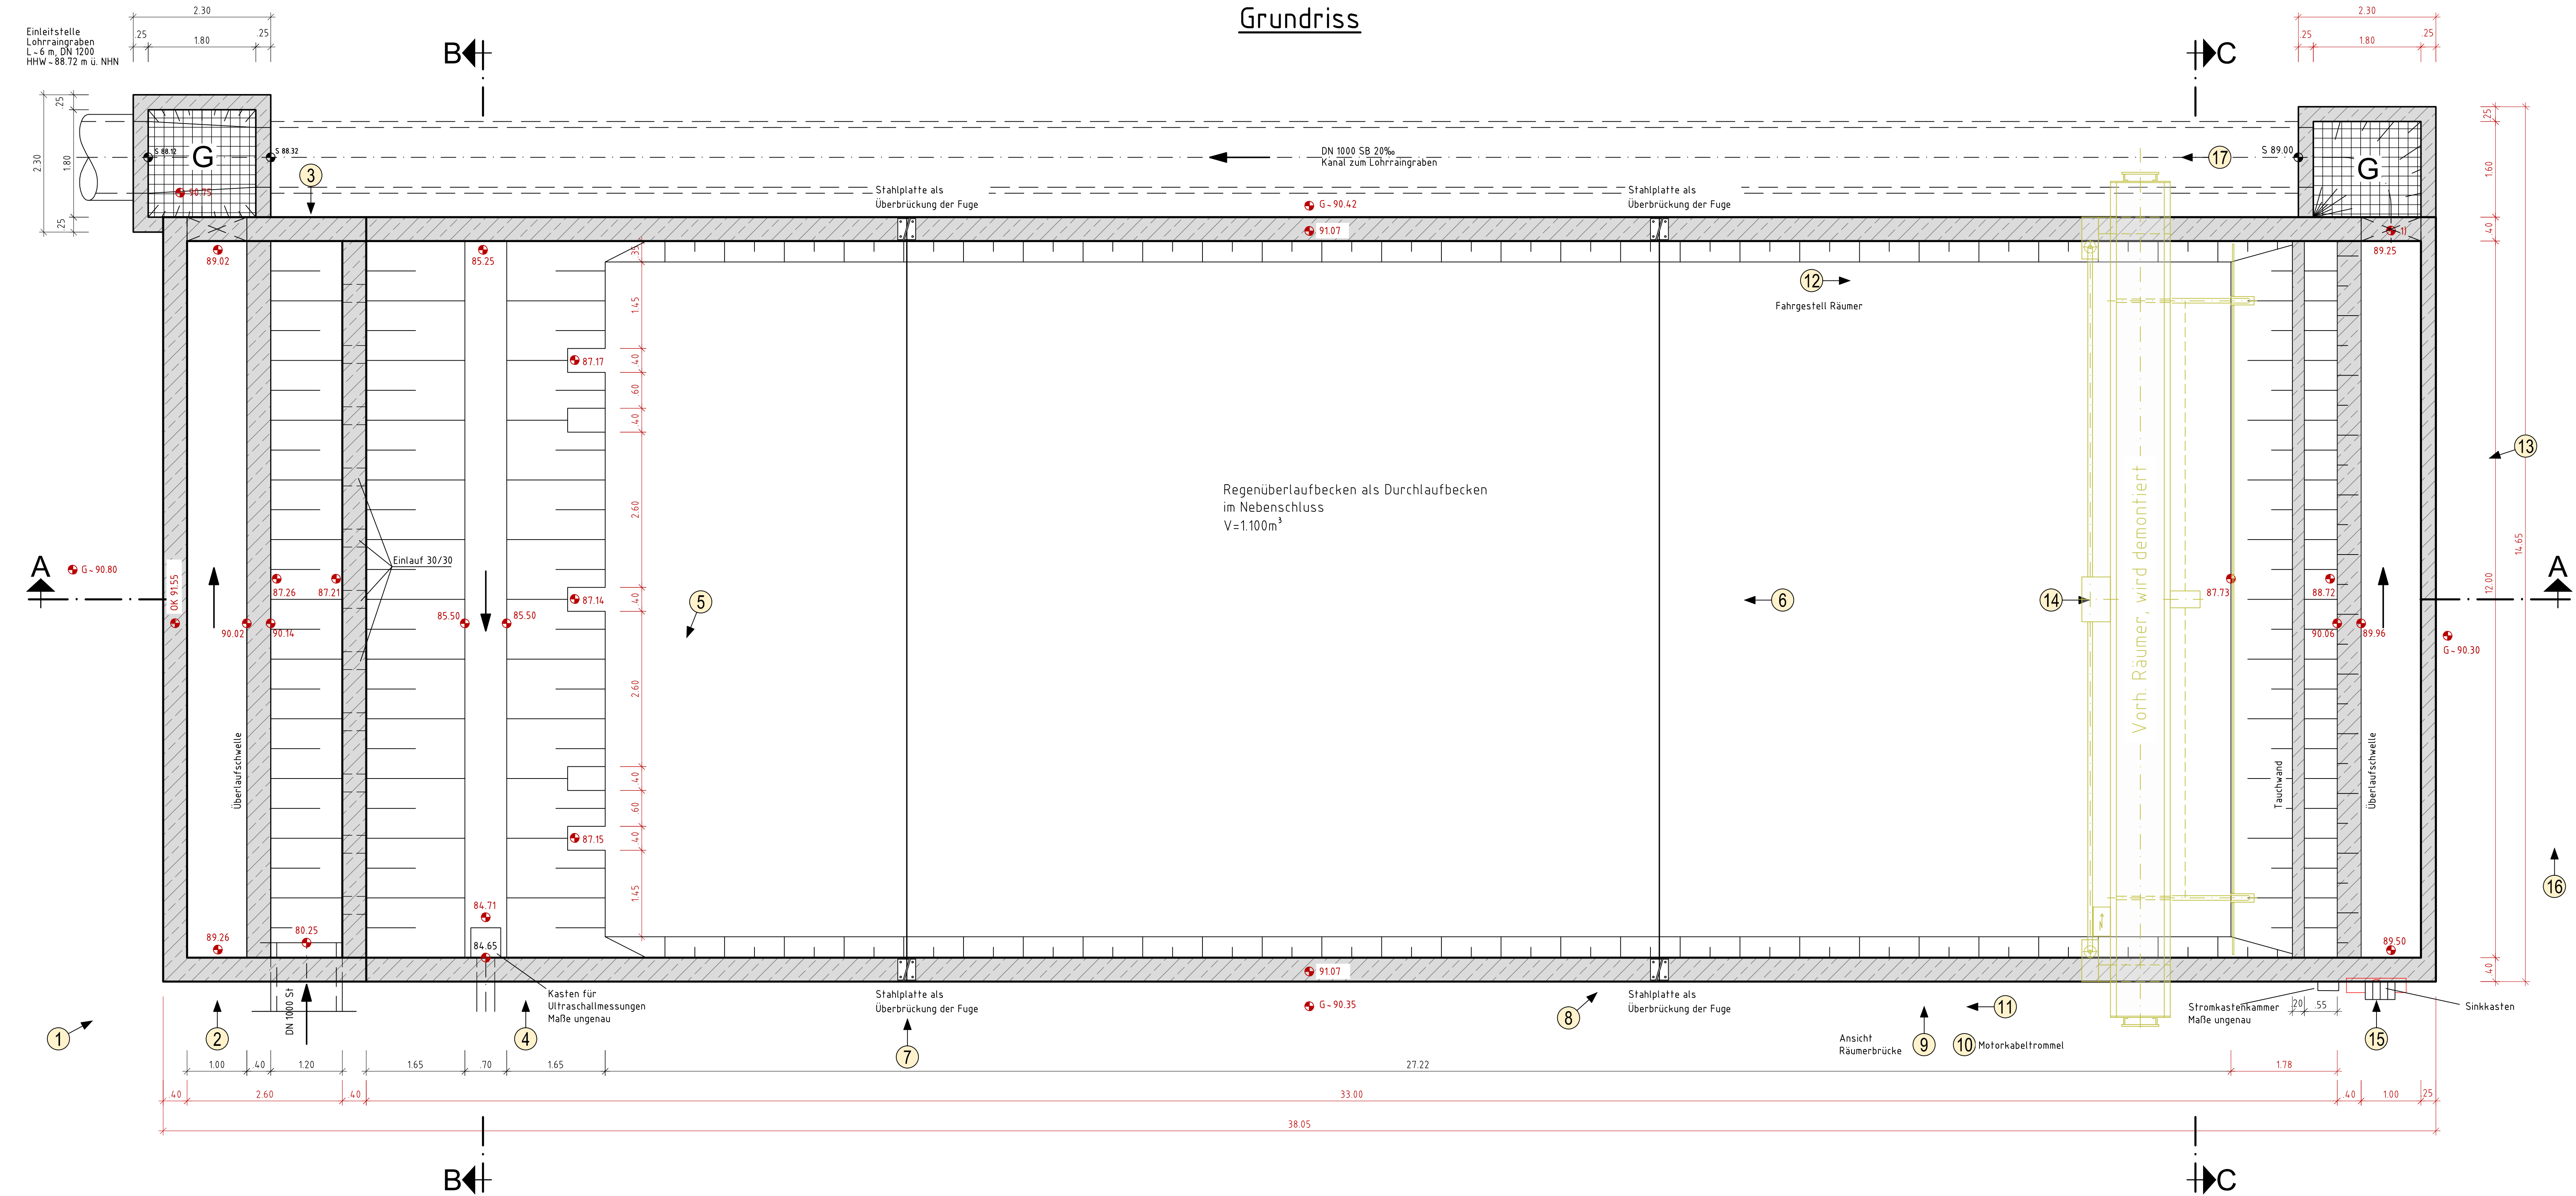

Legende: Generelle Übersicht zu den Sanierungsmaßnahmen Regenüberlaufbecken, ohne Gewähr auf Vollständigkeit, Kalkulation und Ausführung gemäß Leistungsverzeichnis.

Abbruch / Rückbau  
- Gitterroste, Schieber, Leeren, Geländer und Notausstiege  
- Längerkanten, Demontage

Legende

- Stahlbeton Bestand
- Profibeton Bestand
- Wasserspiegel
- 1 Bildnummer

VORABZUG

Stadtwerke Pfungstadt Pfungstadt, ST Hahn	Plan-Nr./Index
	RÜB 01
	Maßstab:
	1 : 50
Sanierung des Regenüberlaufbeckens und des zugehörigen Pumpwerkes	Format:
	1500 x 841
Regenüberlaufbecken Bestand / Abbruch Ausführungsplanung	am: 19.08.2025