


Schnitt C-C

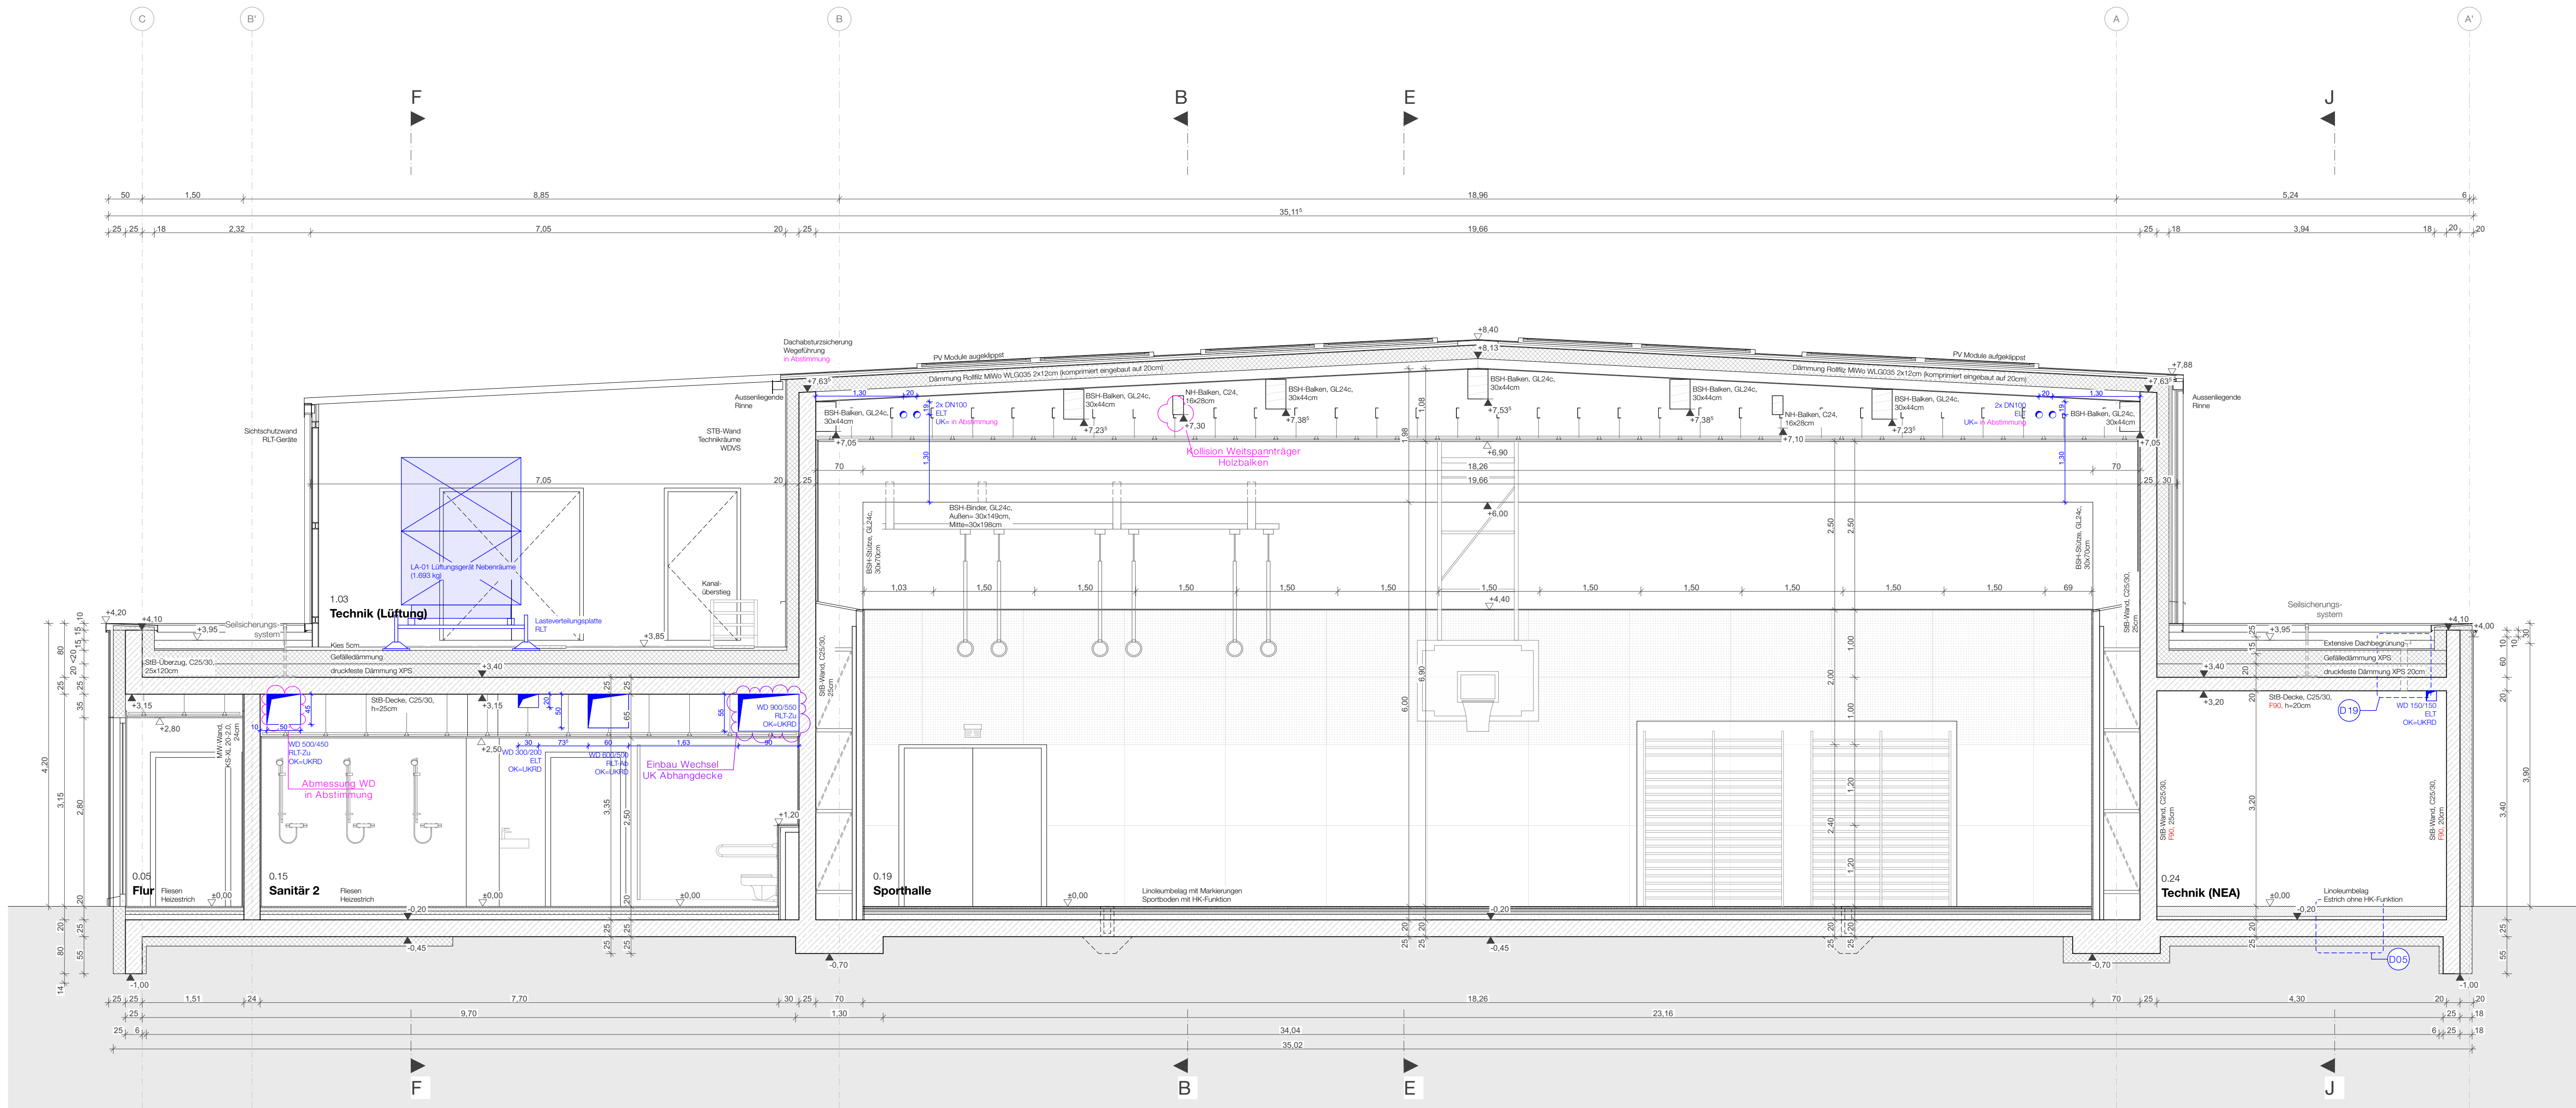

Schnitt D-D

Legende - Ausführungsplanung

- Stahlbeton
- Stahlbetonfertigteile
- Mauwerk
- Holzkonstruktion
- Diämmung
- Trockenbauwand
- Vorlageschale
- Grundstück
- BD = Bodendurchbruch
- DD = Deckendurchbruch
- WD = Wanddurchbruch

0.01

Windfang

WFF: 7,26 m²
RU: 11,240 m²
RH: 2,800 m

A

Schwellenmark
Zeichnungsnummer

±0,00 OKFF
-0,20 OKRD

+3,65 OK Ausbau
+3,40 OK Rohbau

+3,15 UK Rohbau
+2,50 UK Ausbau

Änderungs-/Abstimmungsmarker

Hinweismarker

Abkürzungen

BRH Brüstungshöhe
BR Brüstung
RD Rohdecke
FF Fertigfußboden
OK Oberkante
UK Unterkante
UZ Überzug

BD Bodendurchbruch
DD Deckendurchbruch
DA Deckenaussparung
DS Deckenschlitz

FR Fußboden
UD Unterspanddurchbruch
WA Wandaussparung
WD Wanddurchbruch
WS Wandschlitz
KB Korbbohrung


T30 Feuerhemmende Tür nach DIN 4102
T30 Feuerbeständige Tür nach DIN 4102

Hinweis:
Alle Maße sind vor Baubeginn örtlich und technisch verantwortlich zu prüfen.
Eventuelle Unstimmigkeiten sind mit den Planern und der Bauleitung abzustimmen.
Die Wertangaben gelten nur in Zusammenhang mit den Detailblättern der Fachplanung
sowie den Schnitt- und Bewehrungsplänen des Statikers.
Alle tragenden und konstruktiven Bauteile müssen nach statisch geprüfter
Berechnung hergestellt werden.

Hinweis: ± 0,00 = ± 0,00 m üNN

Freigabe durch den Bauherrn / Planstand 10.03.26
Datum Name

Freigabe durch den Bauherrn / Planstand 10.03.26
Datum Name

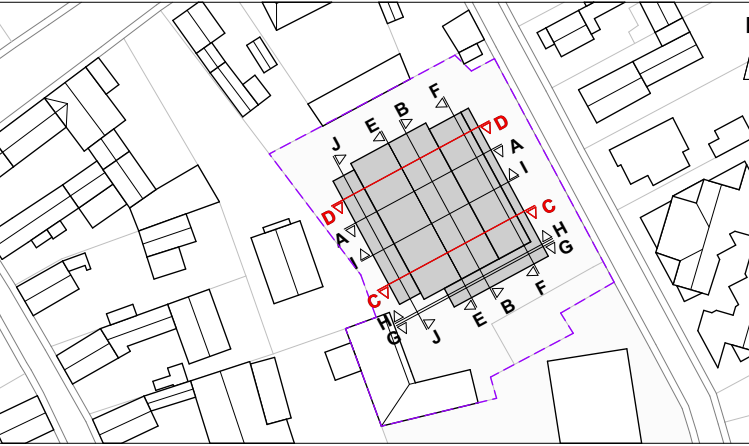

Projekt: 354
Neubau Sporthalle Eschollbrücken

Schnitte C-C, D-D			
Plan-Nr.	ESH_A_5_SN_CC-DD_060		
Ursprung			
Phase	Ausführungsplanung		
Datensatz	354-ESH-LPH5		
Maßstab	1:50	Format	DIN A0
Bearbeiter	Erstskizzen		
Geprüft	Planstand 10.03.26		