


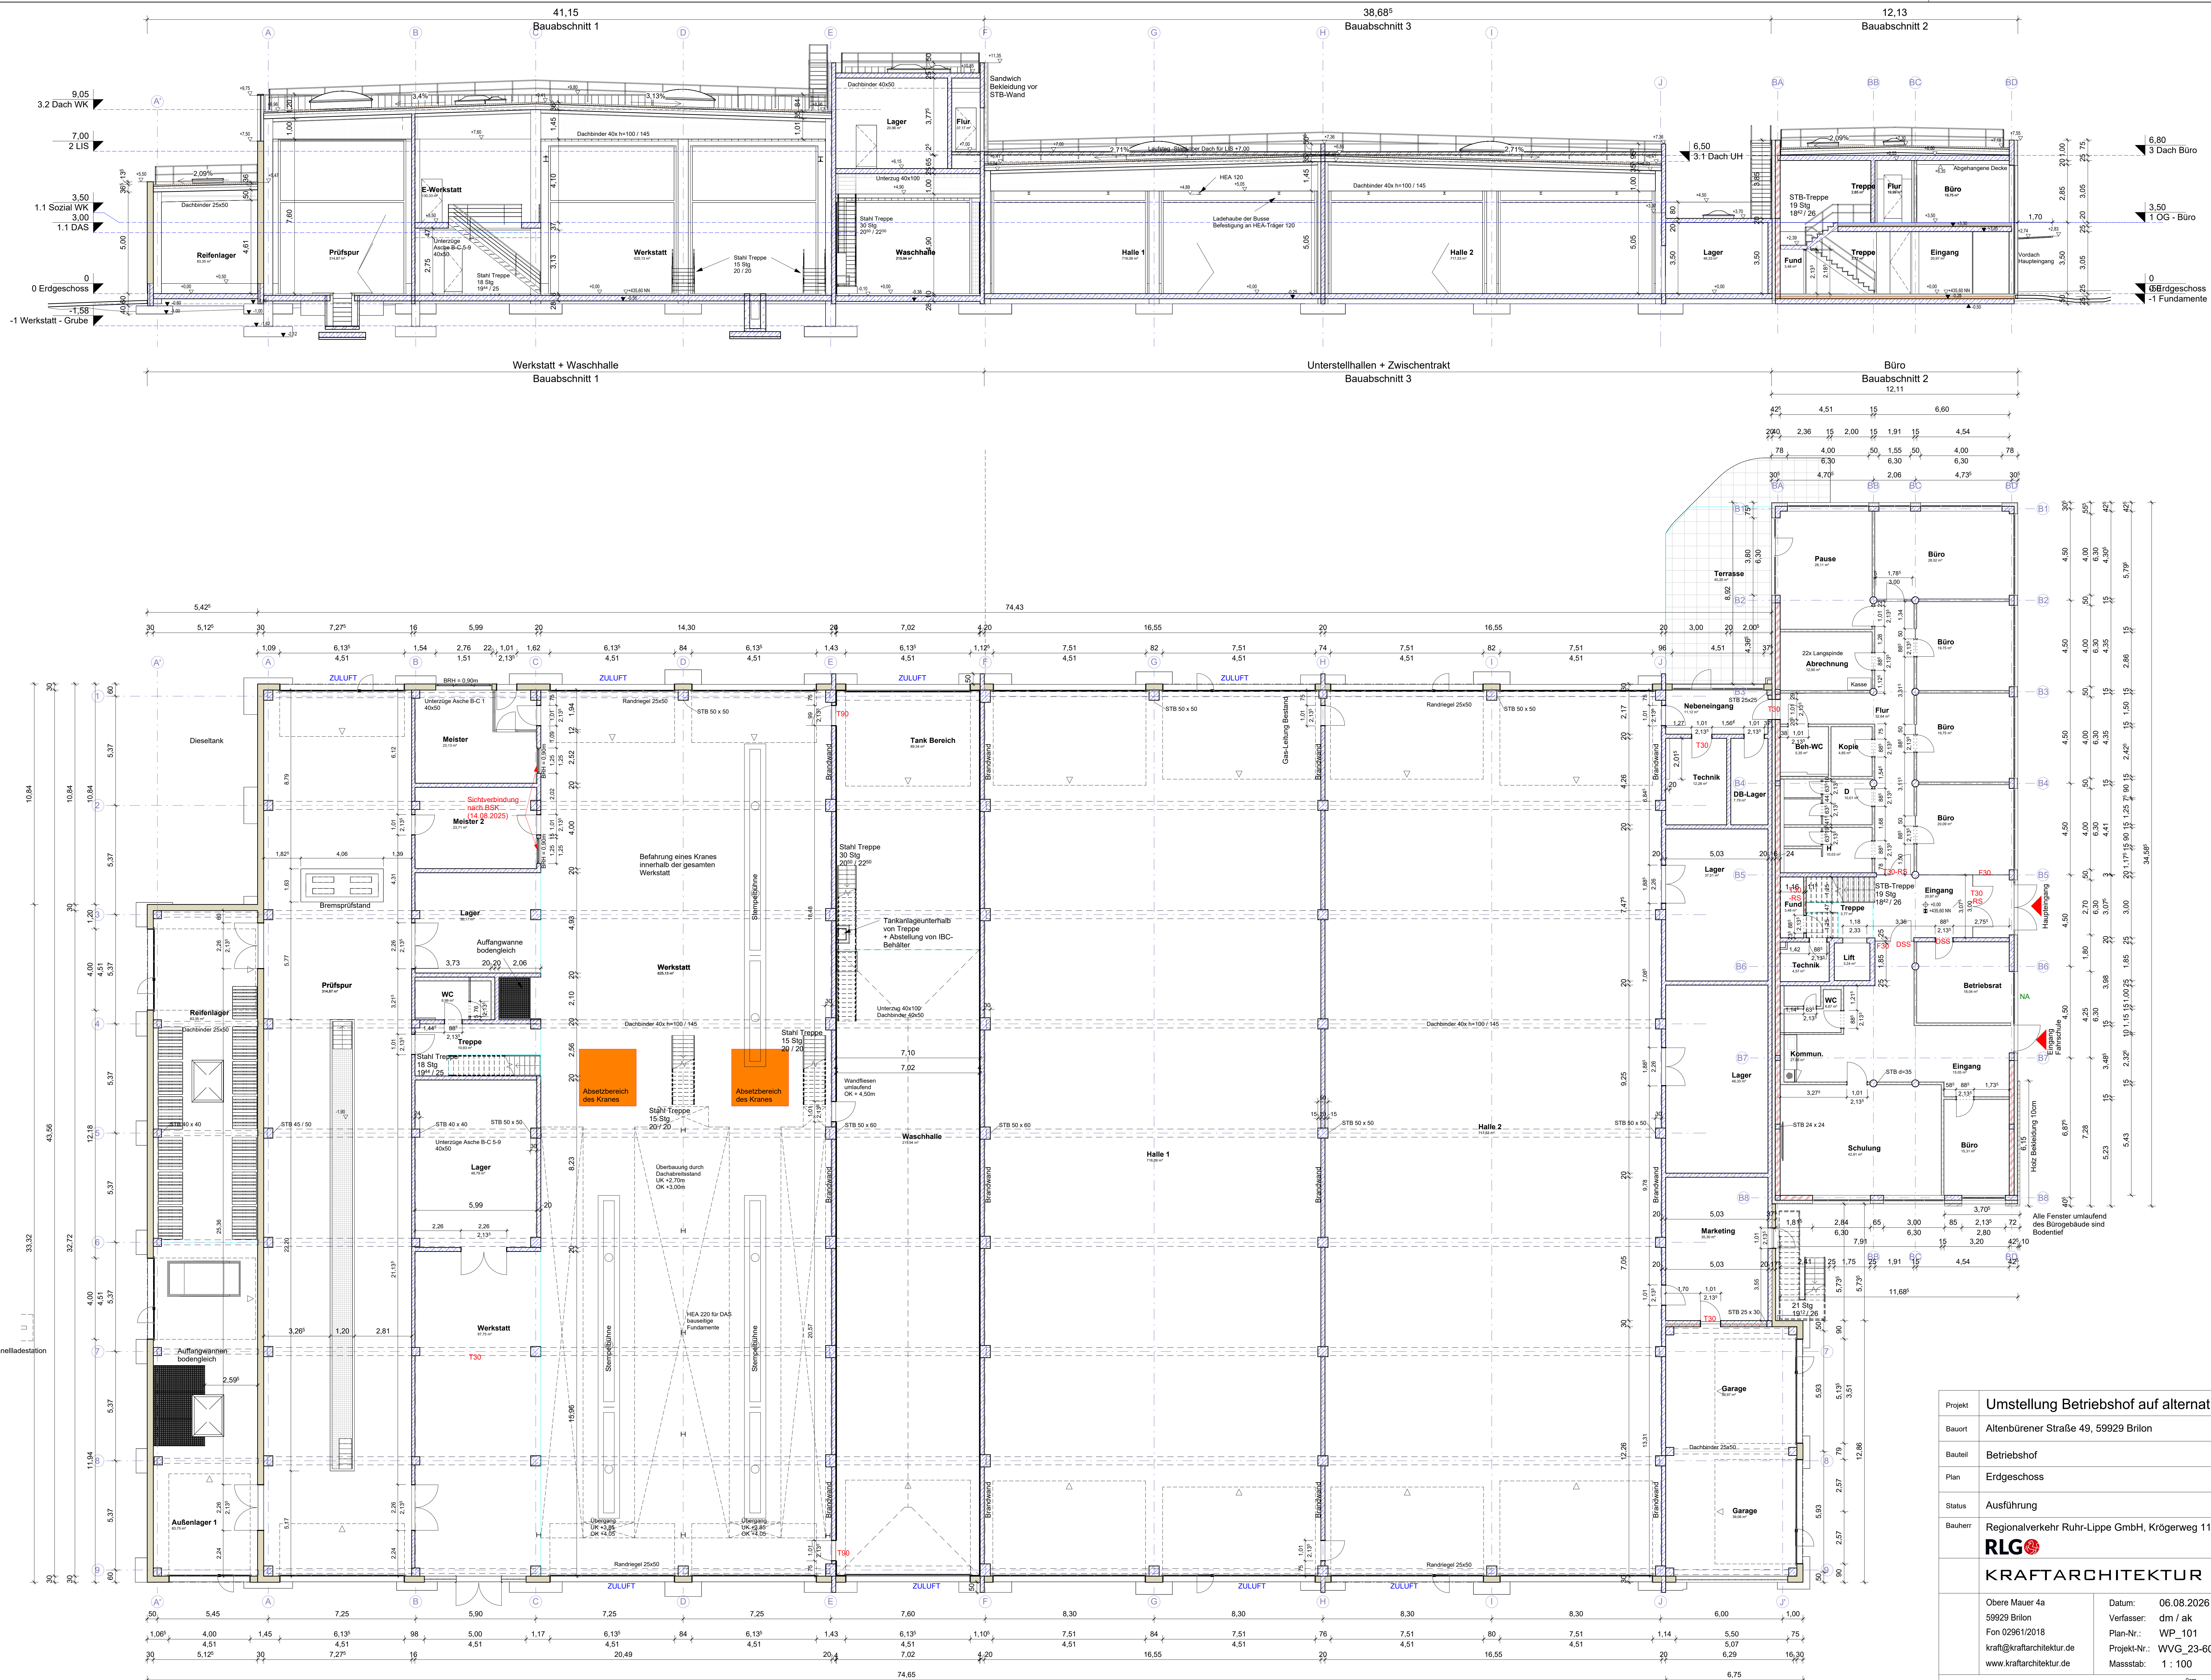

Projekt	Umstellung Betriebshof auf alternative Antriebe		
Bauort	Altenbürener Straße 49, 59929 Brilon		
Bauteil	Betriebshof		
Plan	Erdgeschoss		
Status	Ausführung		
Bauherr	Regionalverkehr Ruhr-Lippe GmbH, Krögerweg 11, 48155 Münster		
RLG			
KRAFTARCHITEKTUR			
Obere Mauer 4a 59929 Brilon Fon 02961/2018 kraft@kraftarchitektur.de www.kraftarchitektur.de		Datum: 06.08.2026 Verfasser: dm / ak Plan-Nr.: WP_101 Projekt-Nr.: WVG_23-60 Massstab: 1 : 100	