


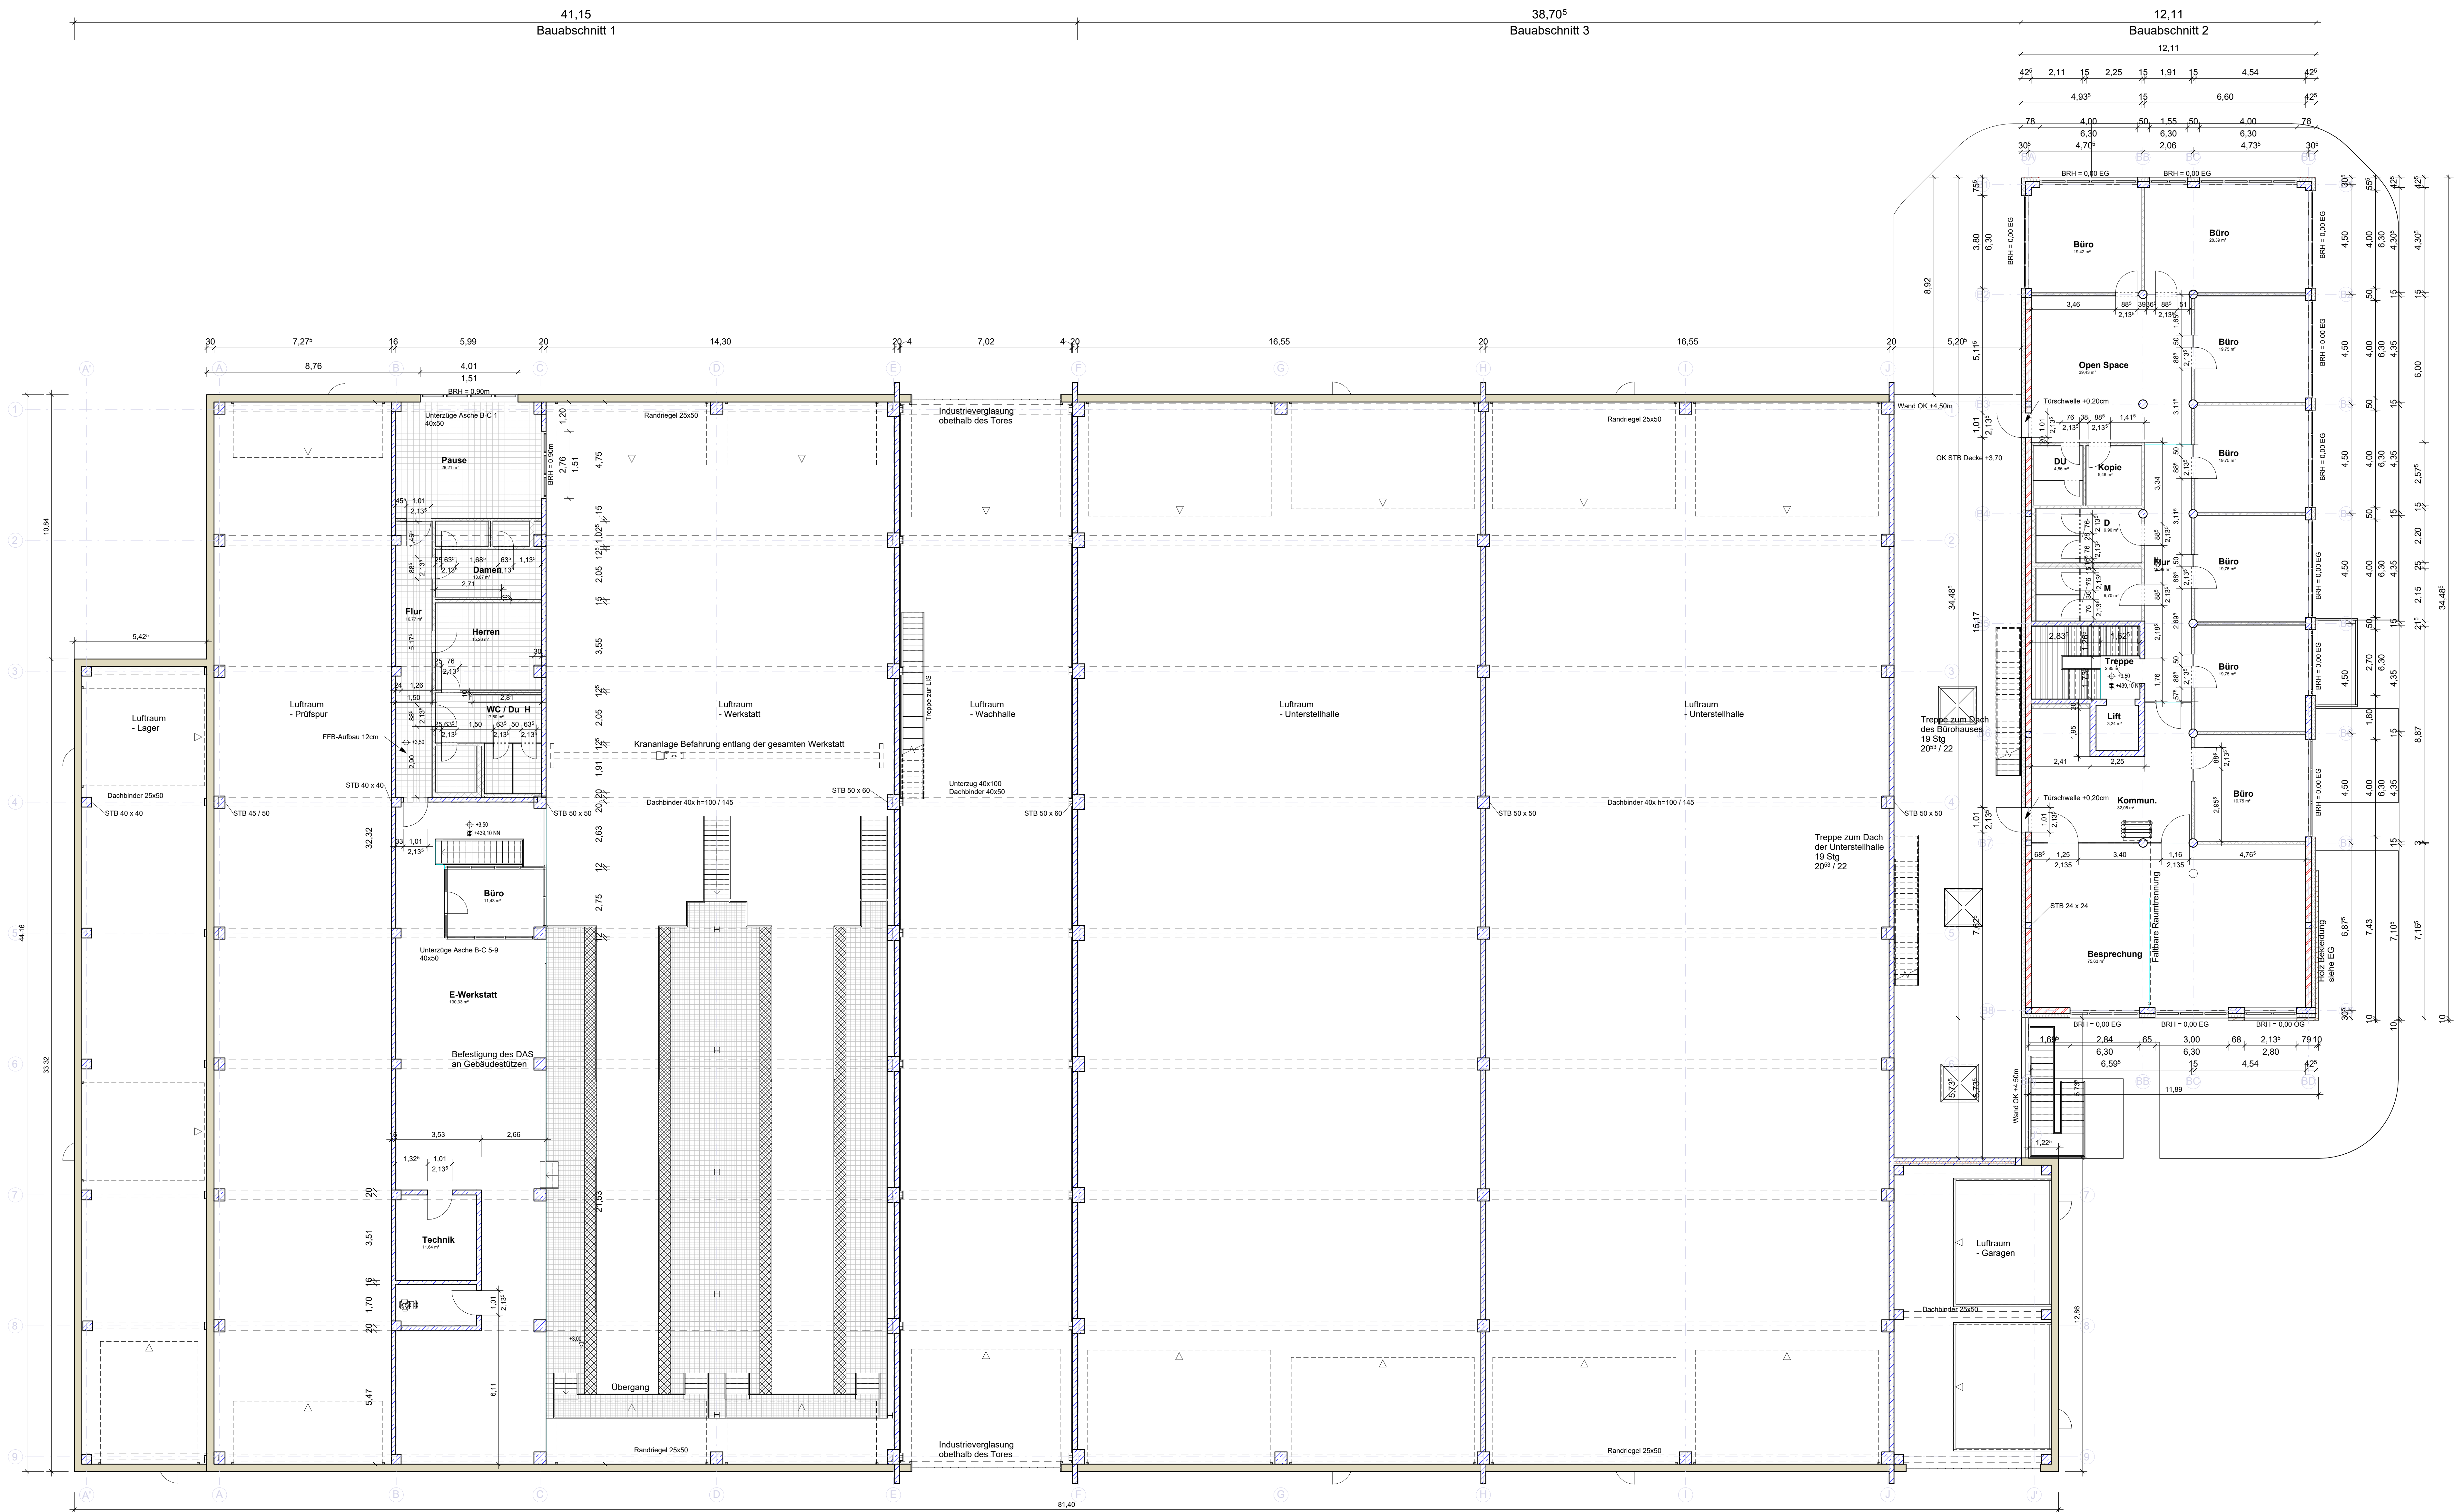

Projekt	Umweltung Betriebshof auf alternative Antriebe		
Bauort	Altenbürener Straße 49, 59929 Brilon		
Bauteil	Betriebshof		
Plan	Obergeschoss - Gesamt		
Status	Ausführung		
Bauherr	Regionalverkehr Ruhr-Lippe GmbH, Krögerweg 11, 48155 Münster		
	RLG		
	KRAFTARCHITEKTUR		
	Obere Mauer 4a		Datum: 30.07.2026
	59929 Brilon		Verfasser: dm / ak
	Fon 02961/2018		Plan-Nr.: WP_102.1
	kraft@kraftarchitektur.de		Projekt-Nr.: WVG_23-60
	www.kraftarchitektur.de		Massstab: 1 : 100