



Aufsicht

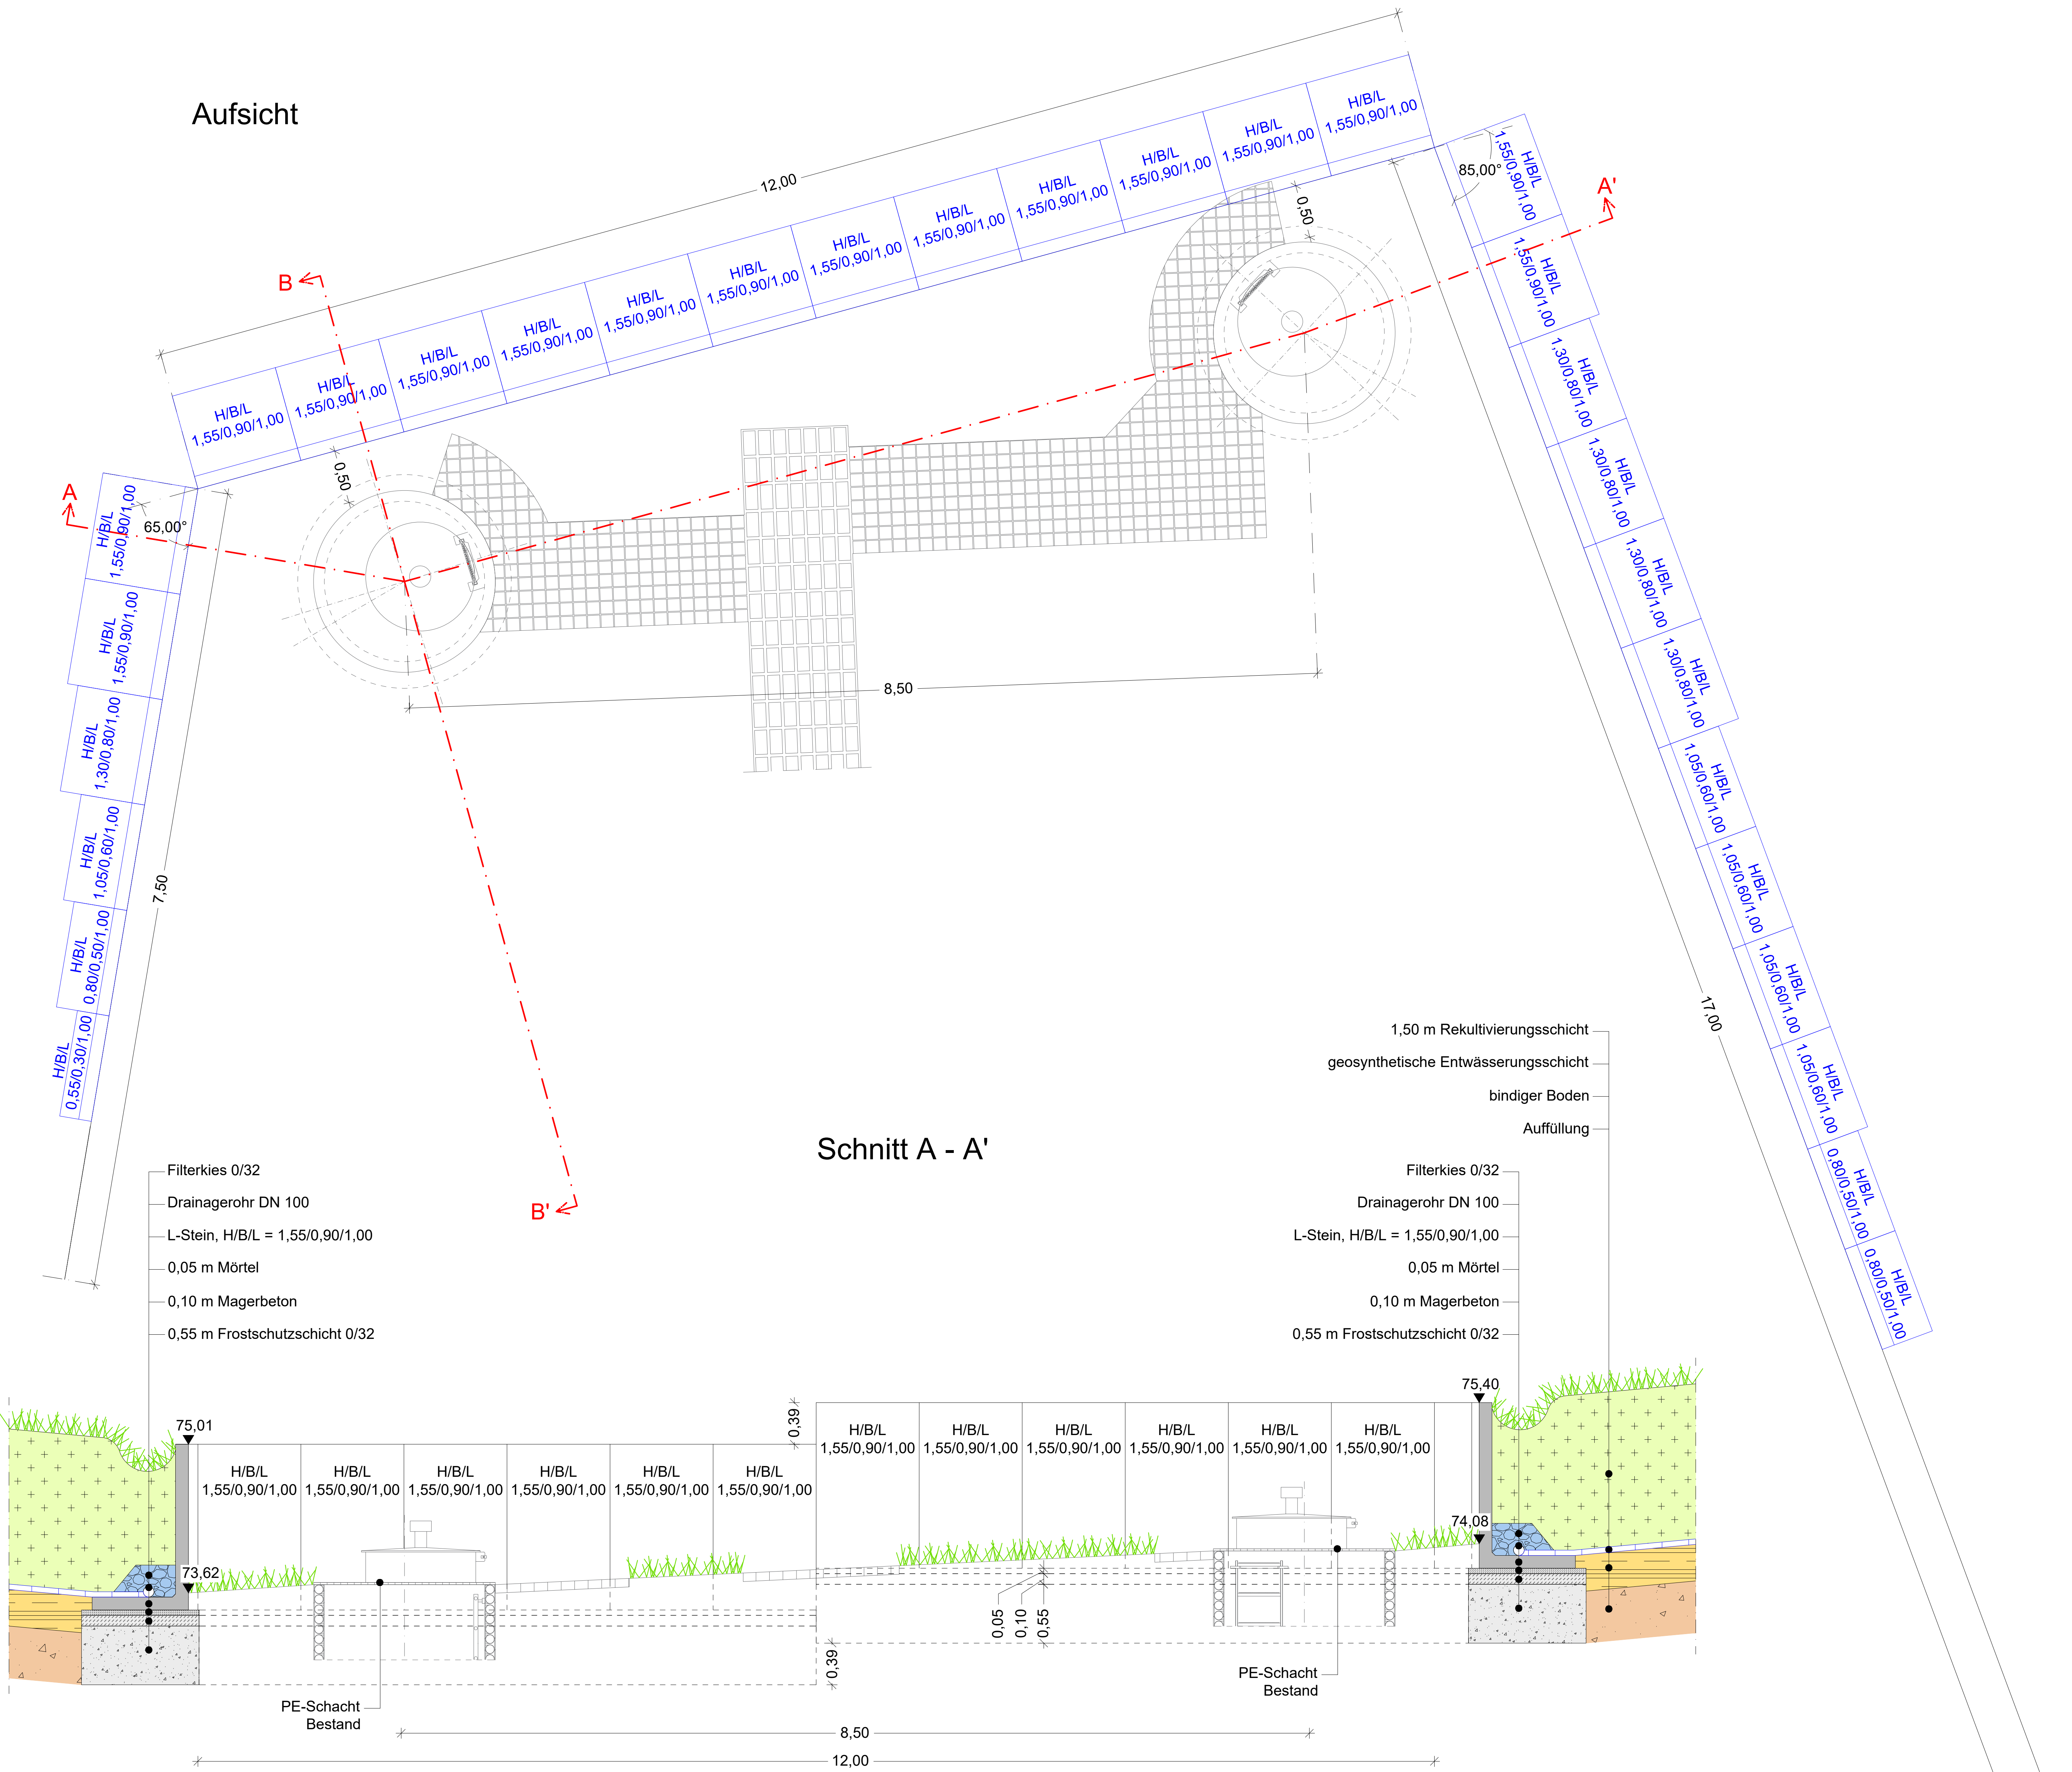

Schnitt A - A'

- Filterkies 0/32
- Drainagerohr DN 100
- L-Stein, H/B/L = 1,55/0,90/1,00
- 0,05 m Mörtel
- 0,10 m Magerbeton
- 0,55 m Frostschutzschicht 0/32

- 1,50 m Rekultivierungsschicht
- geosynthetische Entwässerungsschicht
- bindiger Boden
- Auffüllung
- Filterkies 0/32
- Drainagerohr DN 100
- L-Stein, H/B/L = 1,55/0,90/1,00
- 0,05 m Mörtel
- 0,10 m Magerbeton
- 0,55 m Frostschutzschicht 0/32

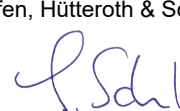Datengrundlage:			
Nr.:		Änderung: Art, Umfang, Ursache	Datum
			Name
Projekt:			
Deponie Nordost DKI Bereich (Inertfeld)			
Oberflächenabdichtung			
Auftraggeber:		EDG Entsorgung Dortmund GmbH	
		Sunderweg 98	
		44147 Dortmund	
		Telefon: 0231 91111 0	
		info@edg.de	
		www.edg.de	
Planer:		Ziegelriehweg 2	
		34376 Immenhausen	
		05673 9985-0	
		info@sig-hessen.de	
		www.sig-hessen.de	
Benennung:			
Böschungssicherung mit Winkelstützen			
Sickerwasserschächte im Südbereich			
Aufsicht, Schnitt A - A'			
	Name	Datum	Plan Nr.:
	AO	01-2026	-
Bearbeiter:			Projekt Nr.:
Geprüft:	Schnell	01-2026	14996
Stand:	Genehmigung		Anlage Nr.:
			4.11a
Auftraggeber:		Verfasser:	
		SIG - HESSEN INGENIEURE	
		Prof. Steffen, Hütteroth & Schröder GmbH	
			
Dortmund, ...		Immenhausen, ...	
Alle Rechte dieser Zeichnung unterliegen dem Urheberrecht gem. DIN 34			