


PI14996 EDG, Dep. Nordost OFA Bereich DK M-Planung/H-AutoCAD/PH-4Anz 4.12.1 (2.5) Böschungssicherung Winkelstützen Westbereich Stufenzugang Garage 1+2-5.dwg

Garage 2, Achse 10, Station 0+455,000

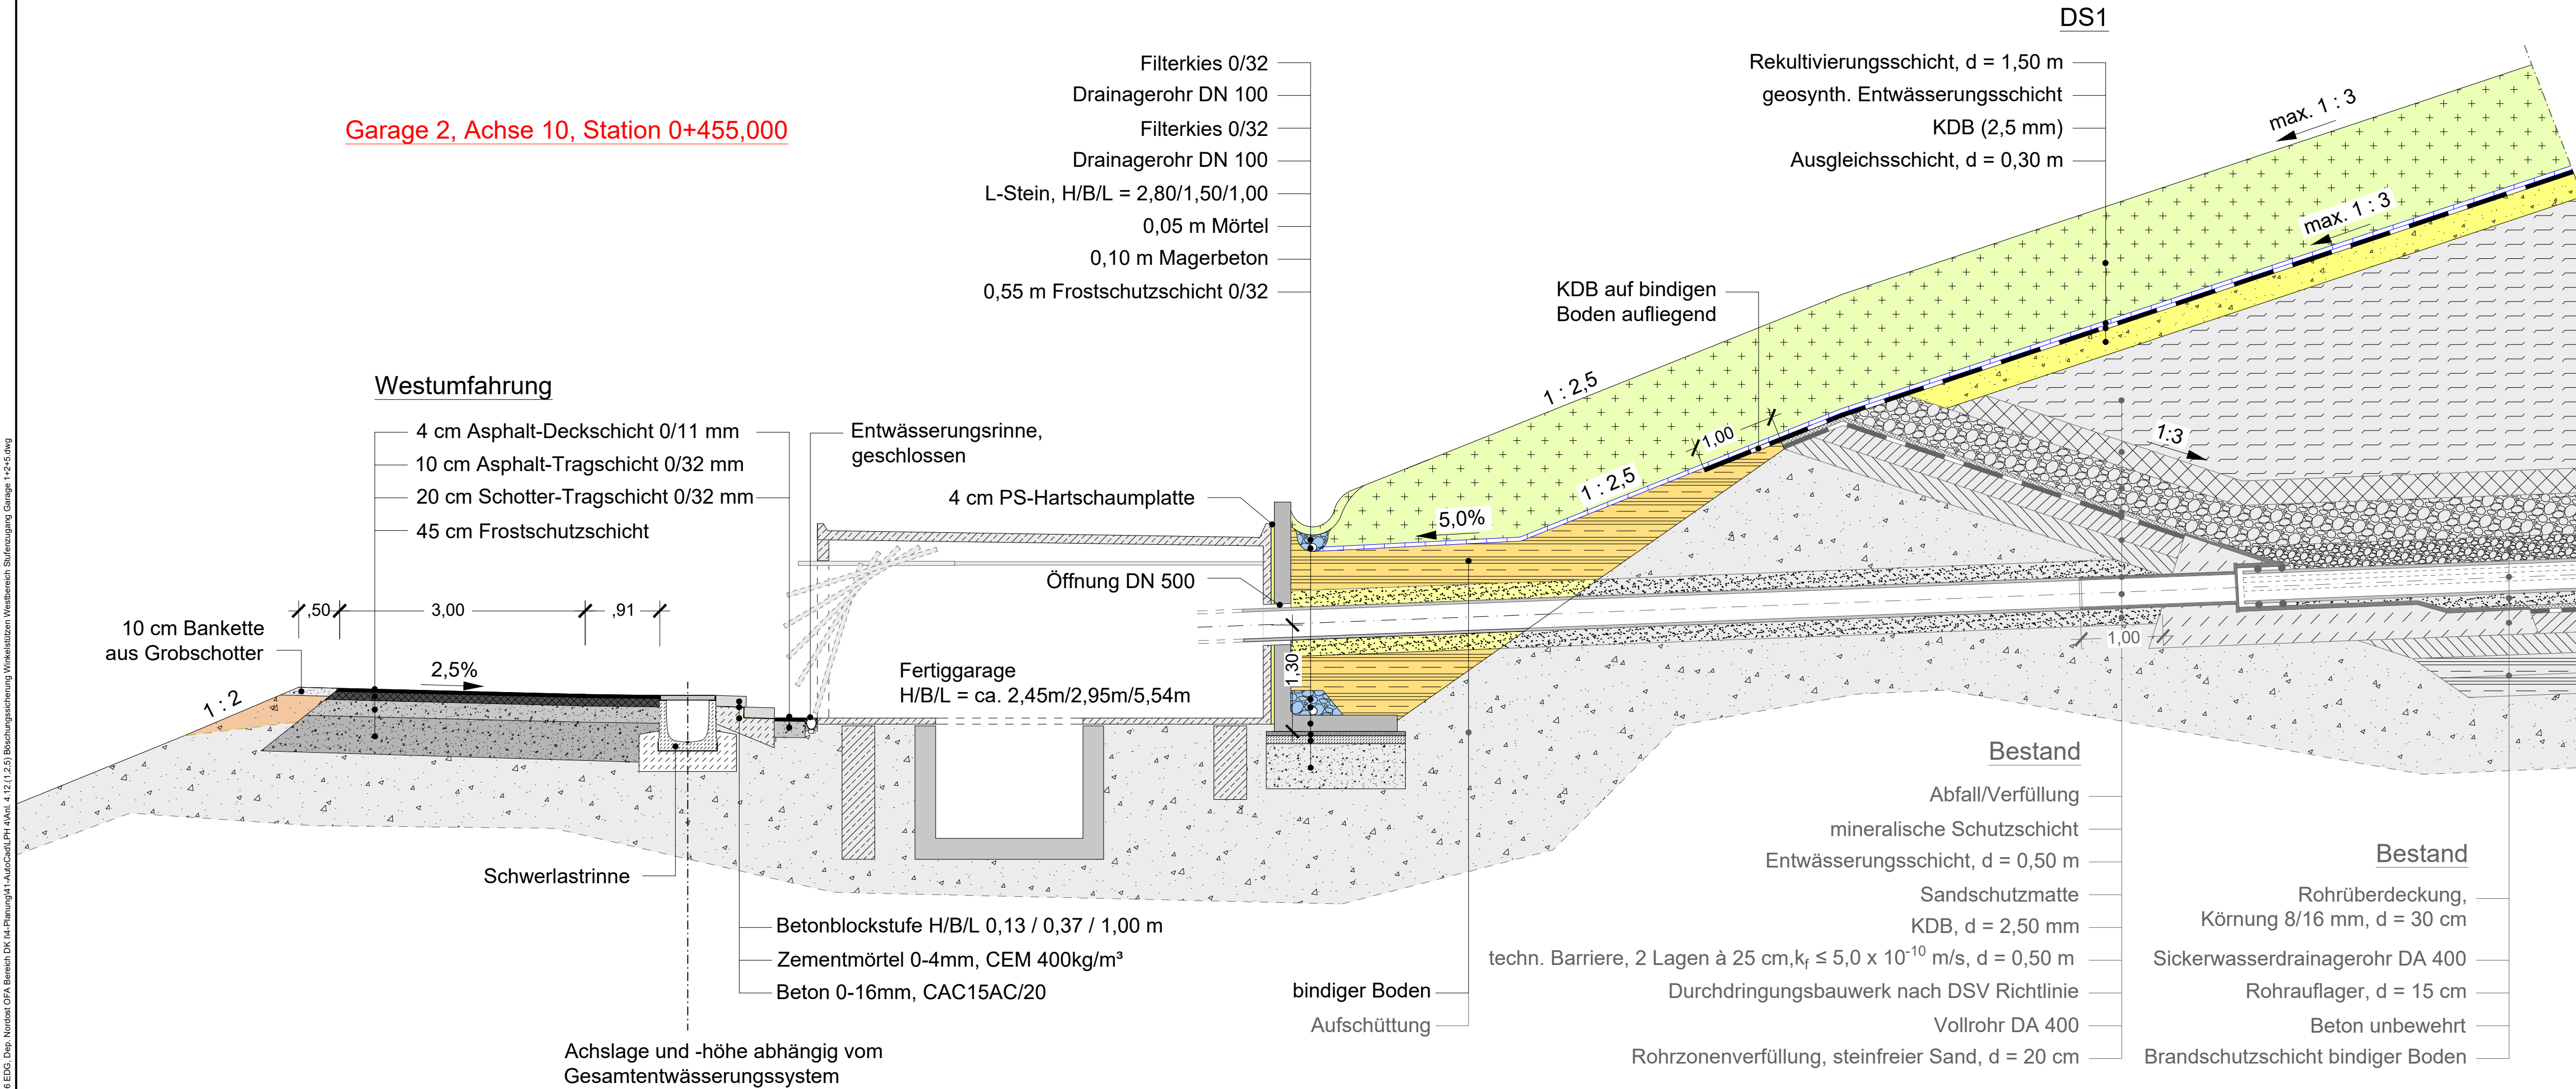

Nr.:	Änderung: Art, Umfang, Ursache	Datum
		Name

Projekt: **Deponie Nordost DKI Bereich (Inertfeld)**
Oberflächenabdichtung

Auftraggeber:  **EDG**
ENTSORGUNG DORTMUND GMBH

EDG Entsorgung Dortmund GmbH
Sunderweg 98
44147 Dortmund
Telefon: 0231 9111 0
info@edg.de
www.edg.de

Planer:  **SIG-HESSEN INGENIEURE**
Bau-, Geo- & Umwelttechnik Planung Beratung Kontrolle

Prof. Steffen, Hütteroth & Schröder GmbH

Ziegeleiweg 2
34376 Immenhausen
05673 9985-0
info@sig-hessen.de
www.sig-hessen.de

Benennung: Böschungssicherung Fertiggarage 2 mit Winkelstützen im Westbereich				
Bearbeiter:	Name	Datum	Plan Nr.:	Projekt Nr.:
Geprüft:	AO	01-2026	-	14996
Stand:	Schnell	01-2026	Maßstab:	Anlage Nr.:
	Genehmigung		1 : 50	4.12.2
Auftraggeber:			Verfasser:	
			SIG-Hessen Ingenieure Prof. Steffen, Hütteroth & Schröder GmbH	
Dortmund,.....				
			Immenhausen,.....	