


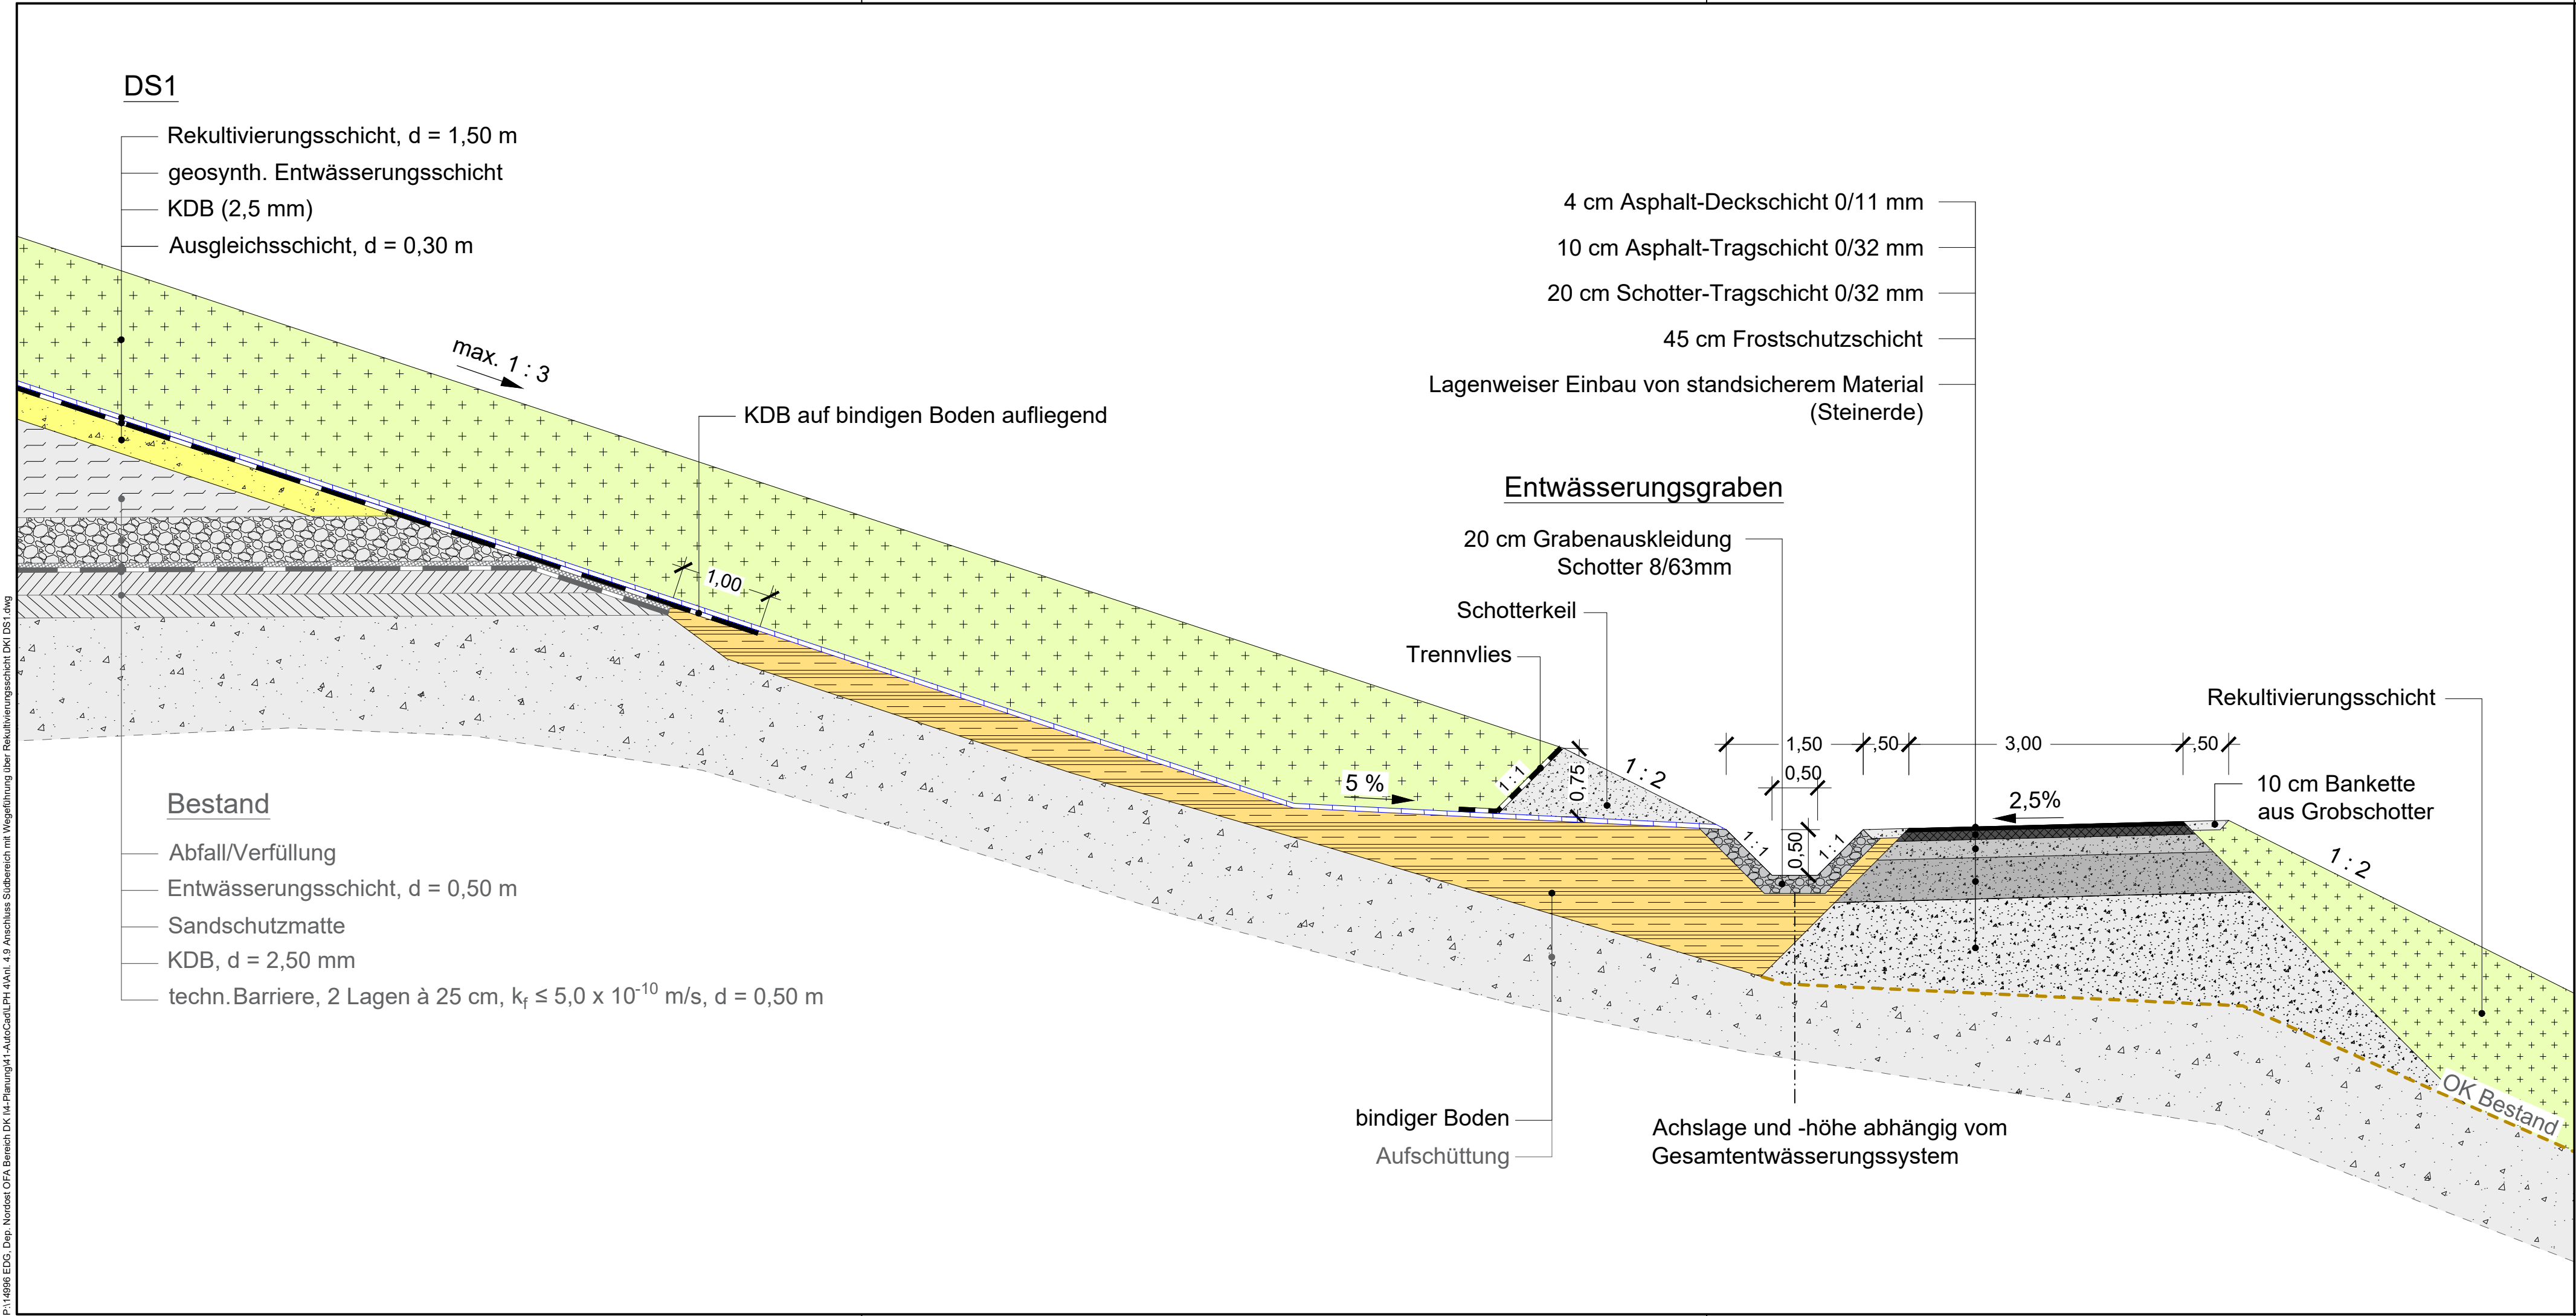

Nr.:	Änderung: Art, Umfang, Ursache	Datum
		Name

Projekt: Deponie Nordost DKI Bereich (Inertfeld)
Oberflächenabdichtung

Auftraggeber:  EDG Entsorgung Dortmund GmbH
Sunderweg 98
44147 Dortmund
Telefon: 0231 9111 0
info@edg.de
www.edg.de

Planer:  Prof. Steffen, Hütteroth & Schröder GmbH
Ziegeleiweg 2
34376 Immenhausen
05673 9985-0
info@sig-hessen.de
www.sig-hessen.de

Benennung: Deponieabschluss im Rekultivierungszustand
Anschluss im Südbereich mit Wegeführung
über Rekultivierungsschicht DKI DS1

	Name	Datum	Plan Nr.:	Projekt Nr.:
Bearbeiter:	AO	01-2026	-	14996
Geprüft:	Schnell	01-2026	Maßstab:	Anlage Nr.:
Stand:	Genehmigung		1 : 50	4.9

Auftraggeber: Verfasser:

Dortmund,..... Immenhausen,.....