

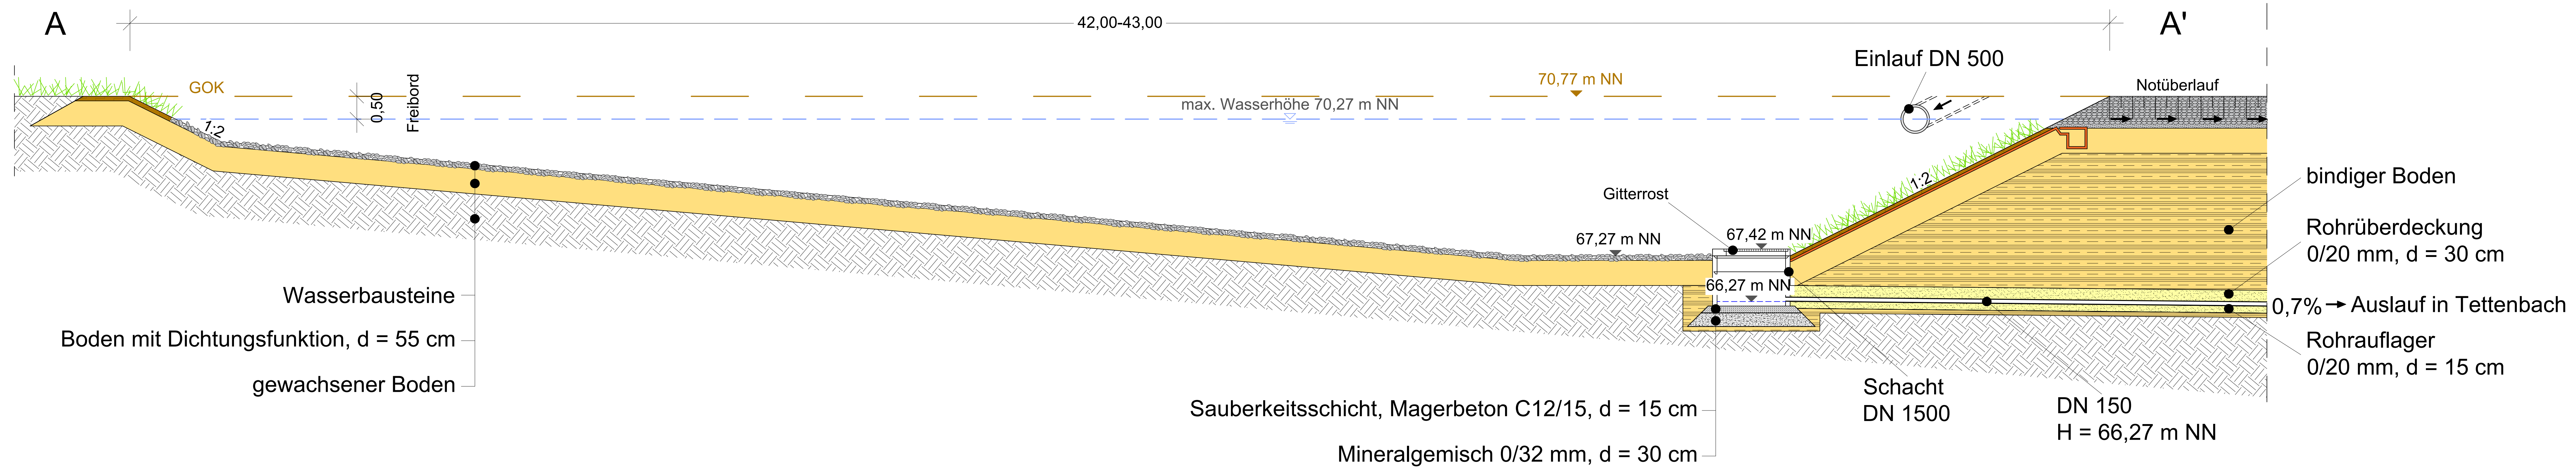


Schnitt A-A'

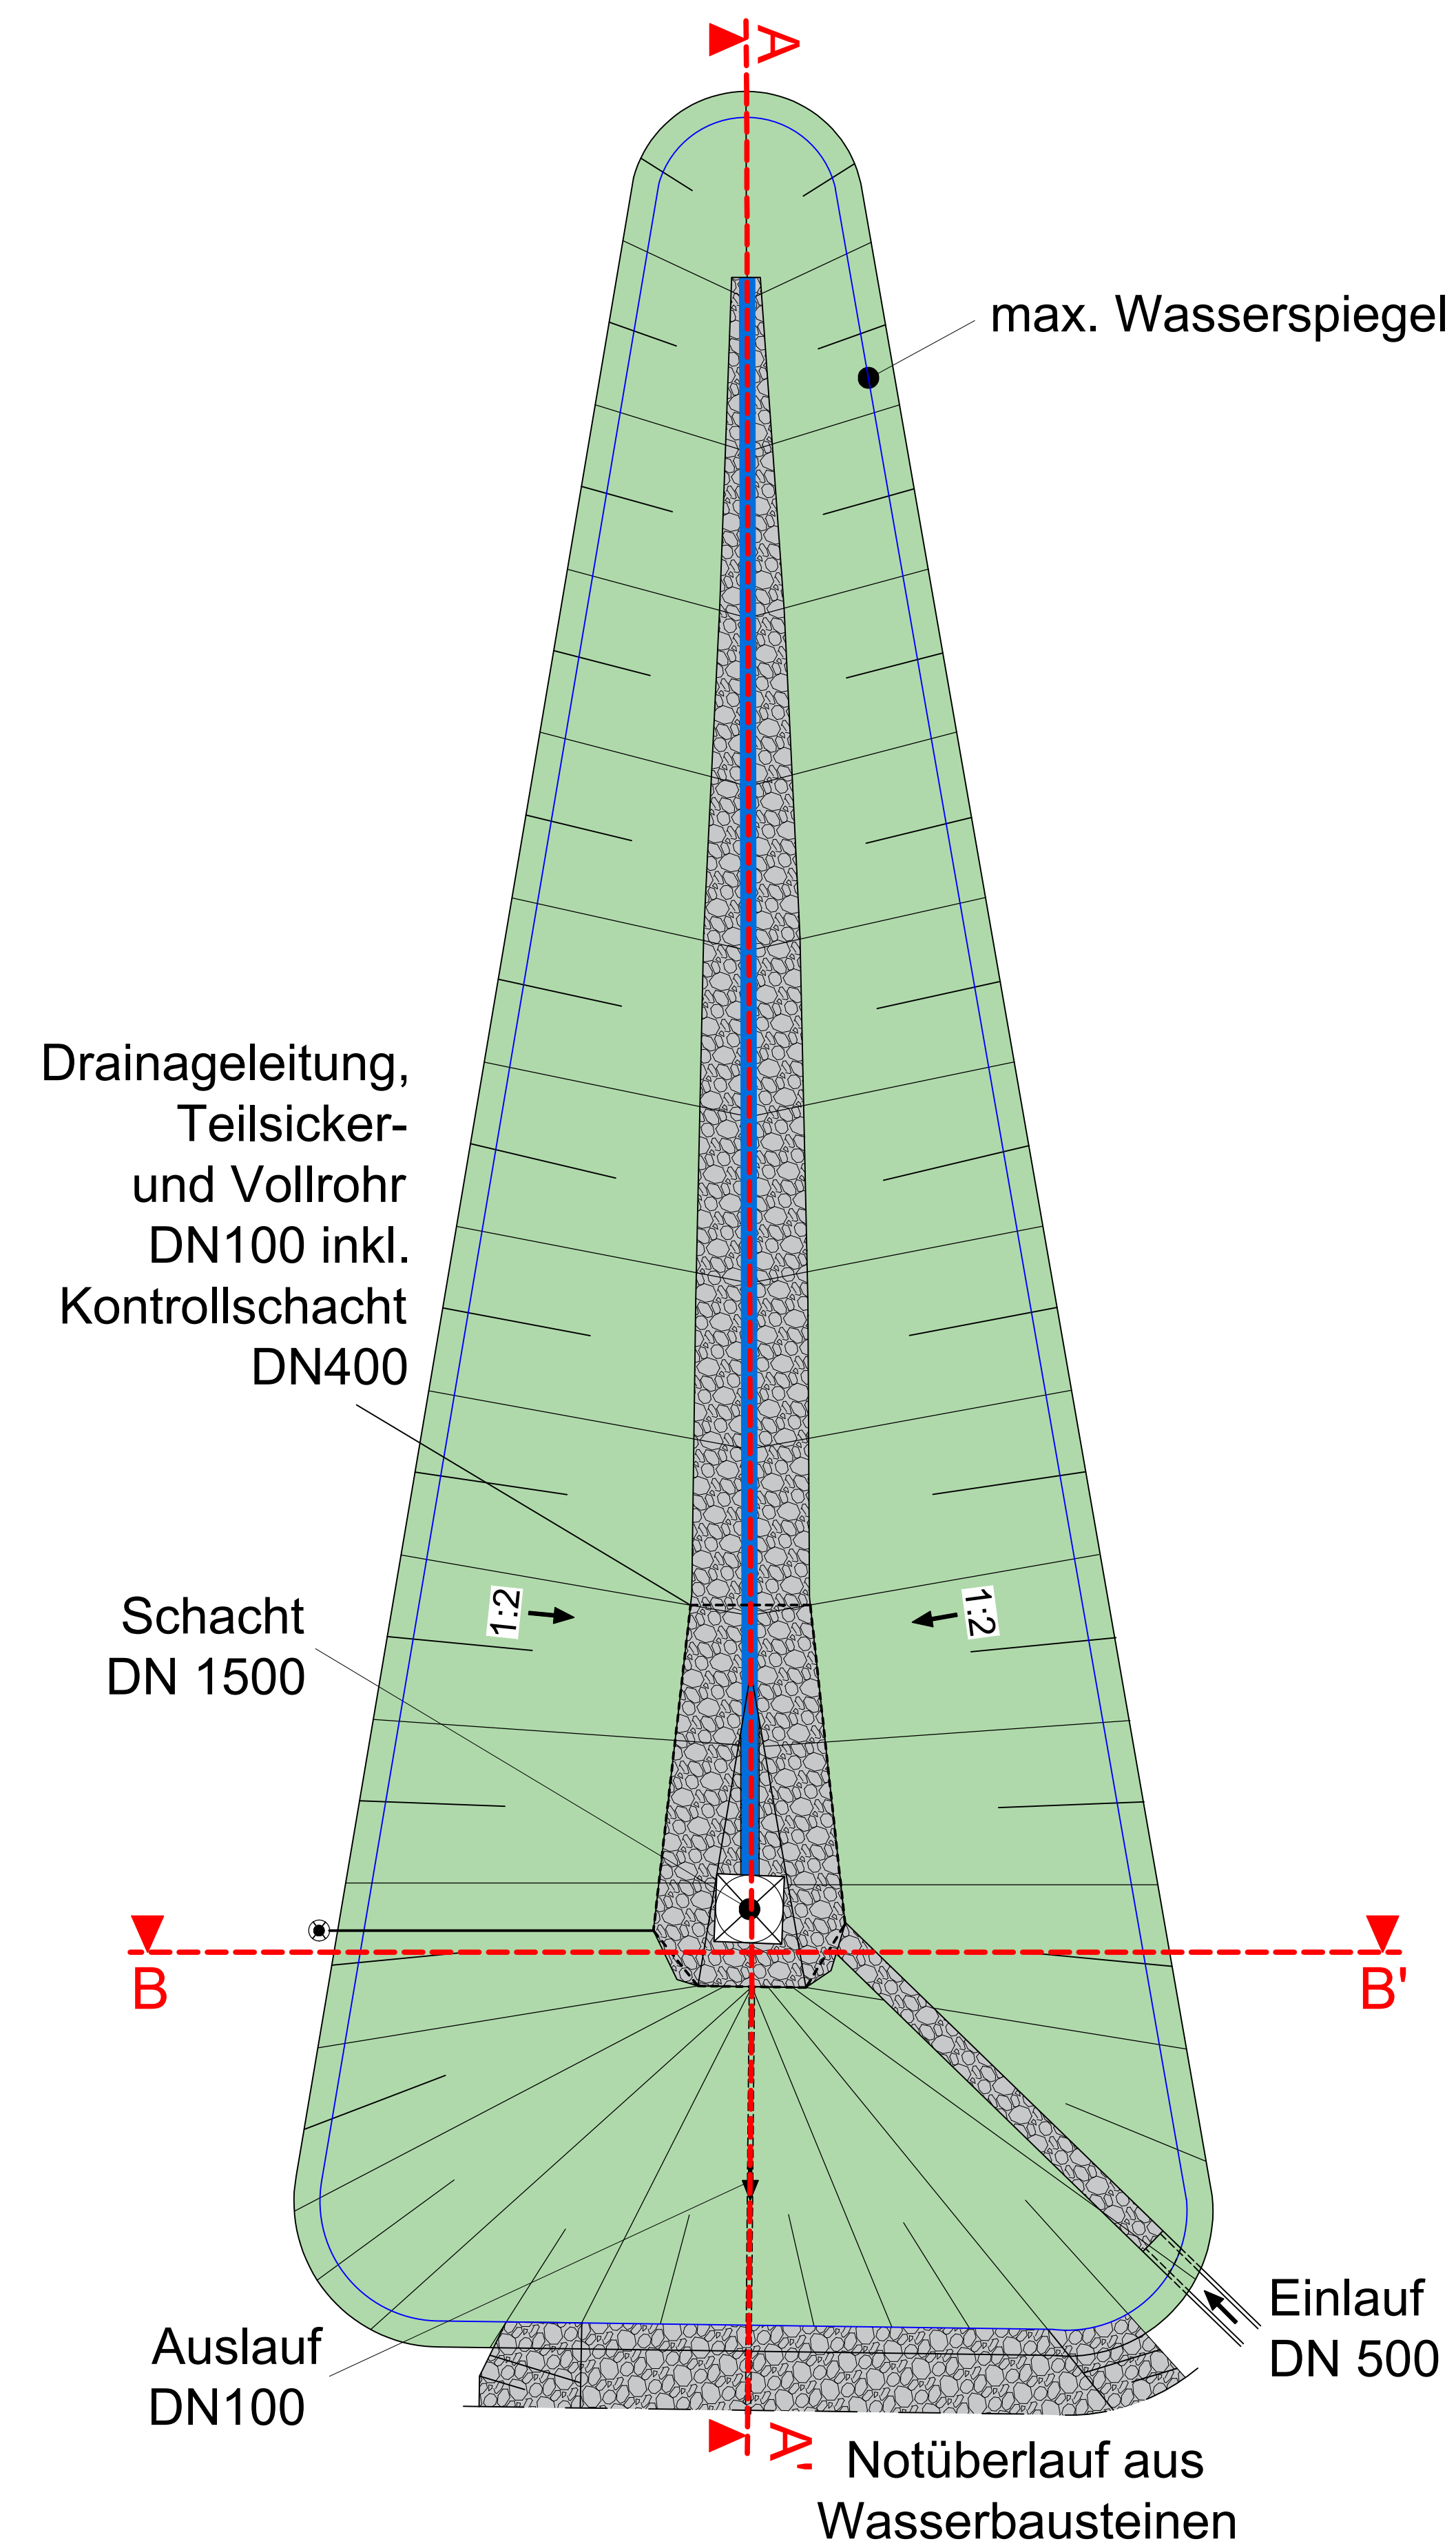

Schnitt B-B'

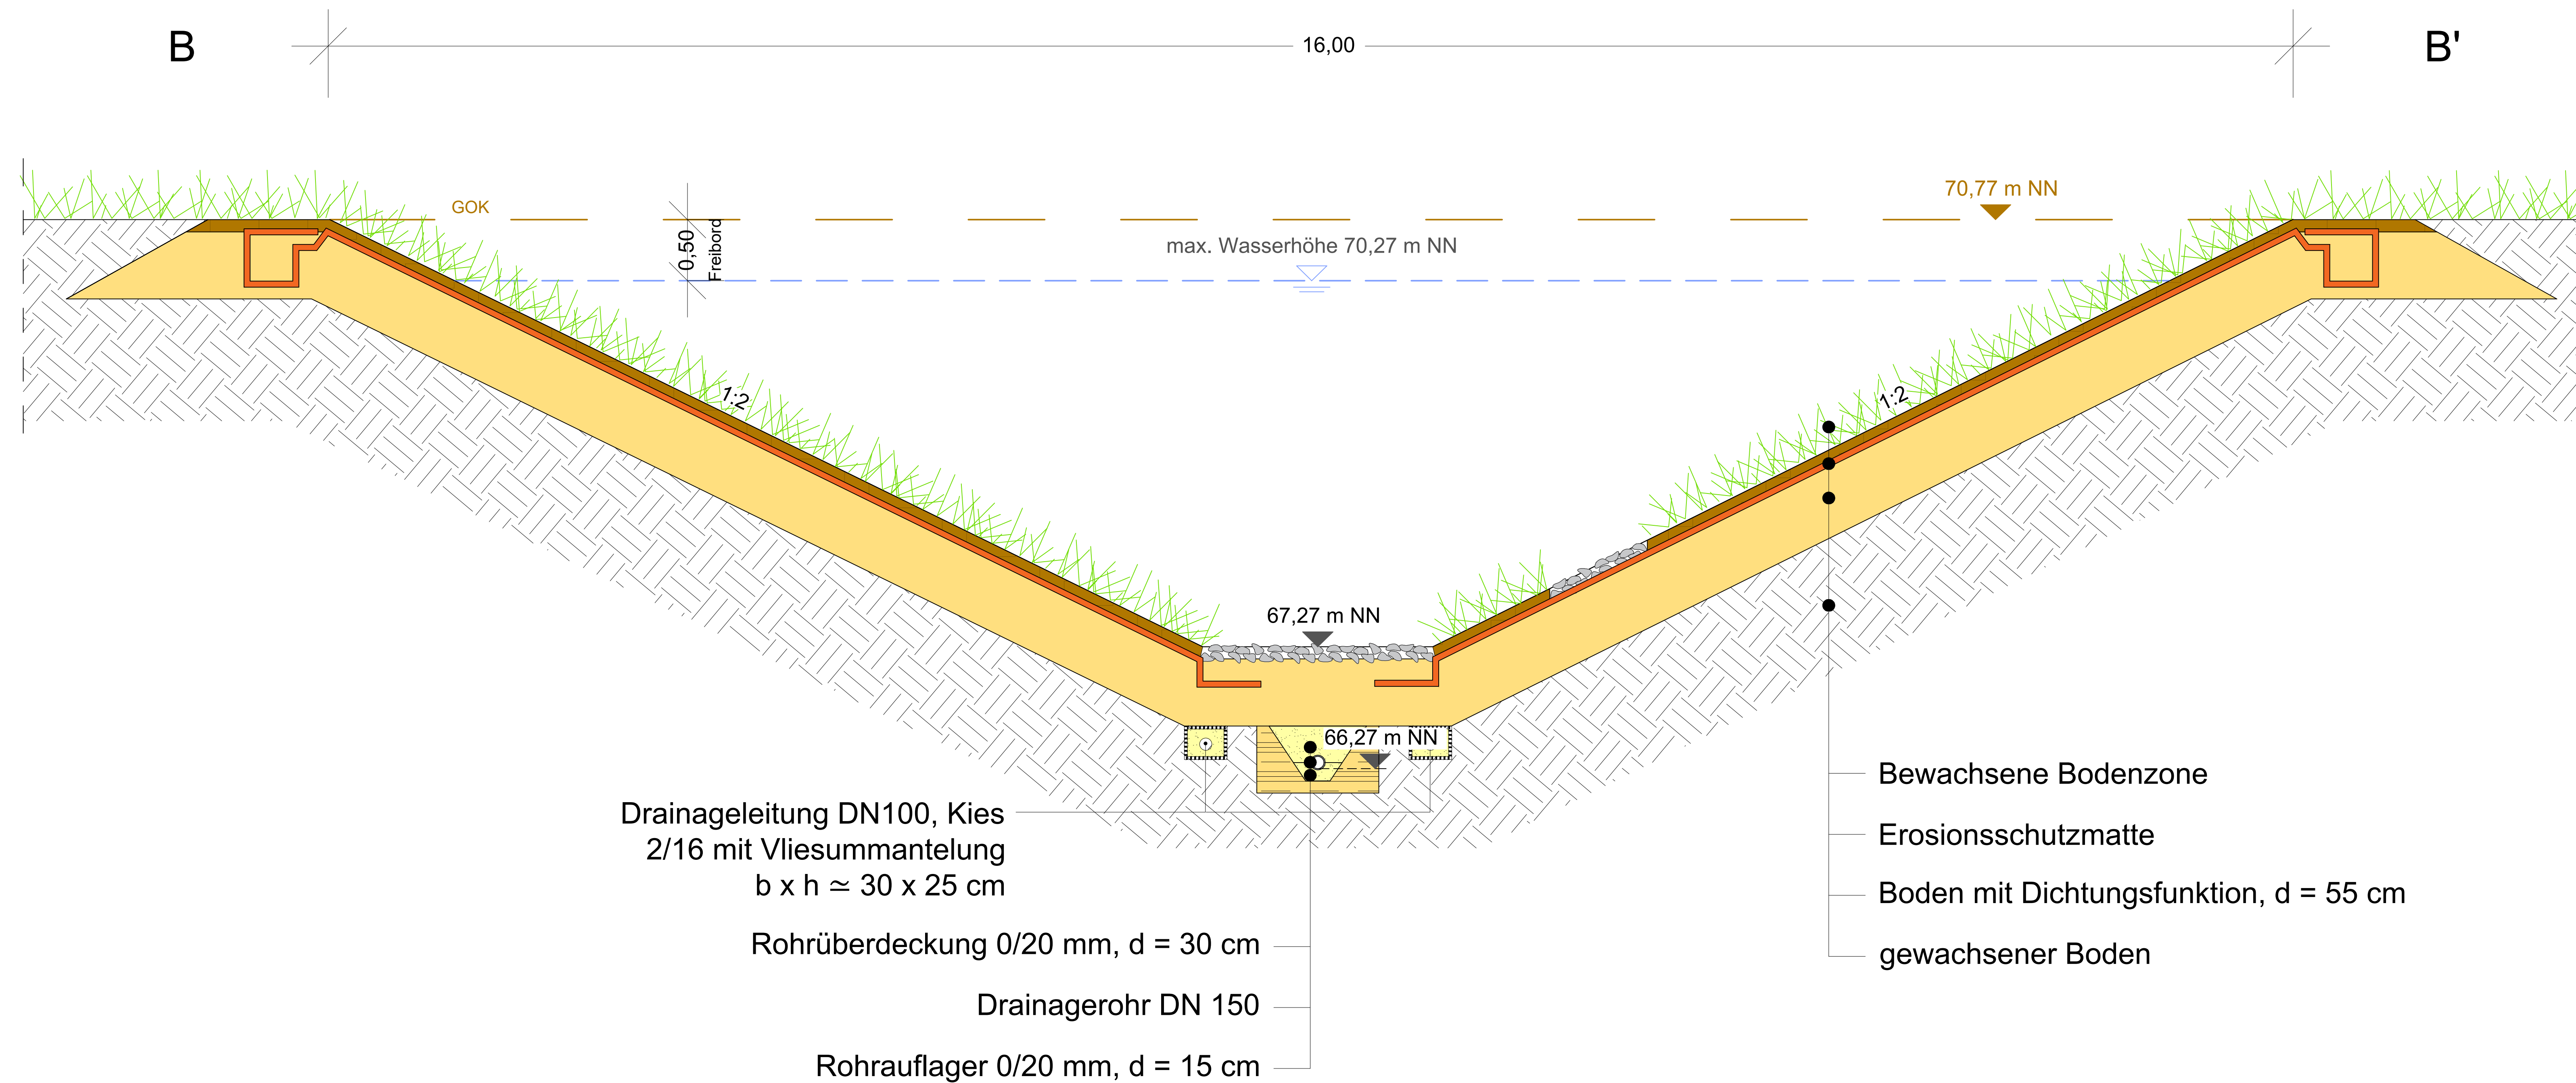

Nr.	Änderung:	Art	Umfang	Ursache	Datum
Projekt:					
Deponie Nordost DKI Bereich (Inertfall) Oberflächenabdichtung					
Auftraggeber:					
EDG INGENIEURGESSELLSCHAFT DORTMUND GMBH				EDG Ingenieurbüro Dortmund GmbH Sunderweg 88 44147 Dortmund Telefon: 0231 9111 910 info@edg.de www.edg.de	
Planer:					
Prof. Steffen, Hüttermann & Schröder GmbH SIG-HESSSEN INGENIEURE Bauwerke & Umgebungen · Industrieanlagenbau				Zugabe Blatt 2 34376 Immenhausen 06973 Vöhlstr. info@sig-hessen.de www.sig-hessen.de	
Benennung:					
Regenrückhaltebecken Südwest					
Bearbeiter:	Name	Datum	Plan Nr.:	Projekt Nr.:	
Gepfrt:	Ghorbal	01/2026	Mästab:	1:50 1:100 / 1:25	
Status:	Genehmigung	01/2026	Anlage Nr.:	6.5	
Aufgabenblätter:			Vorfasser:		
			Prof. Steffen, Hüttermann & Schröder GmbH 		
Dortmund,			Immenhausen,		
Alle Rechte dieser Zeichnung unterliegen dem Urheberrecht gem. DIN 34					