
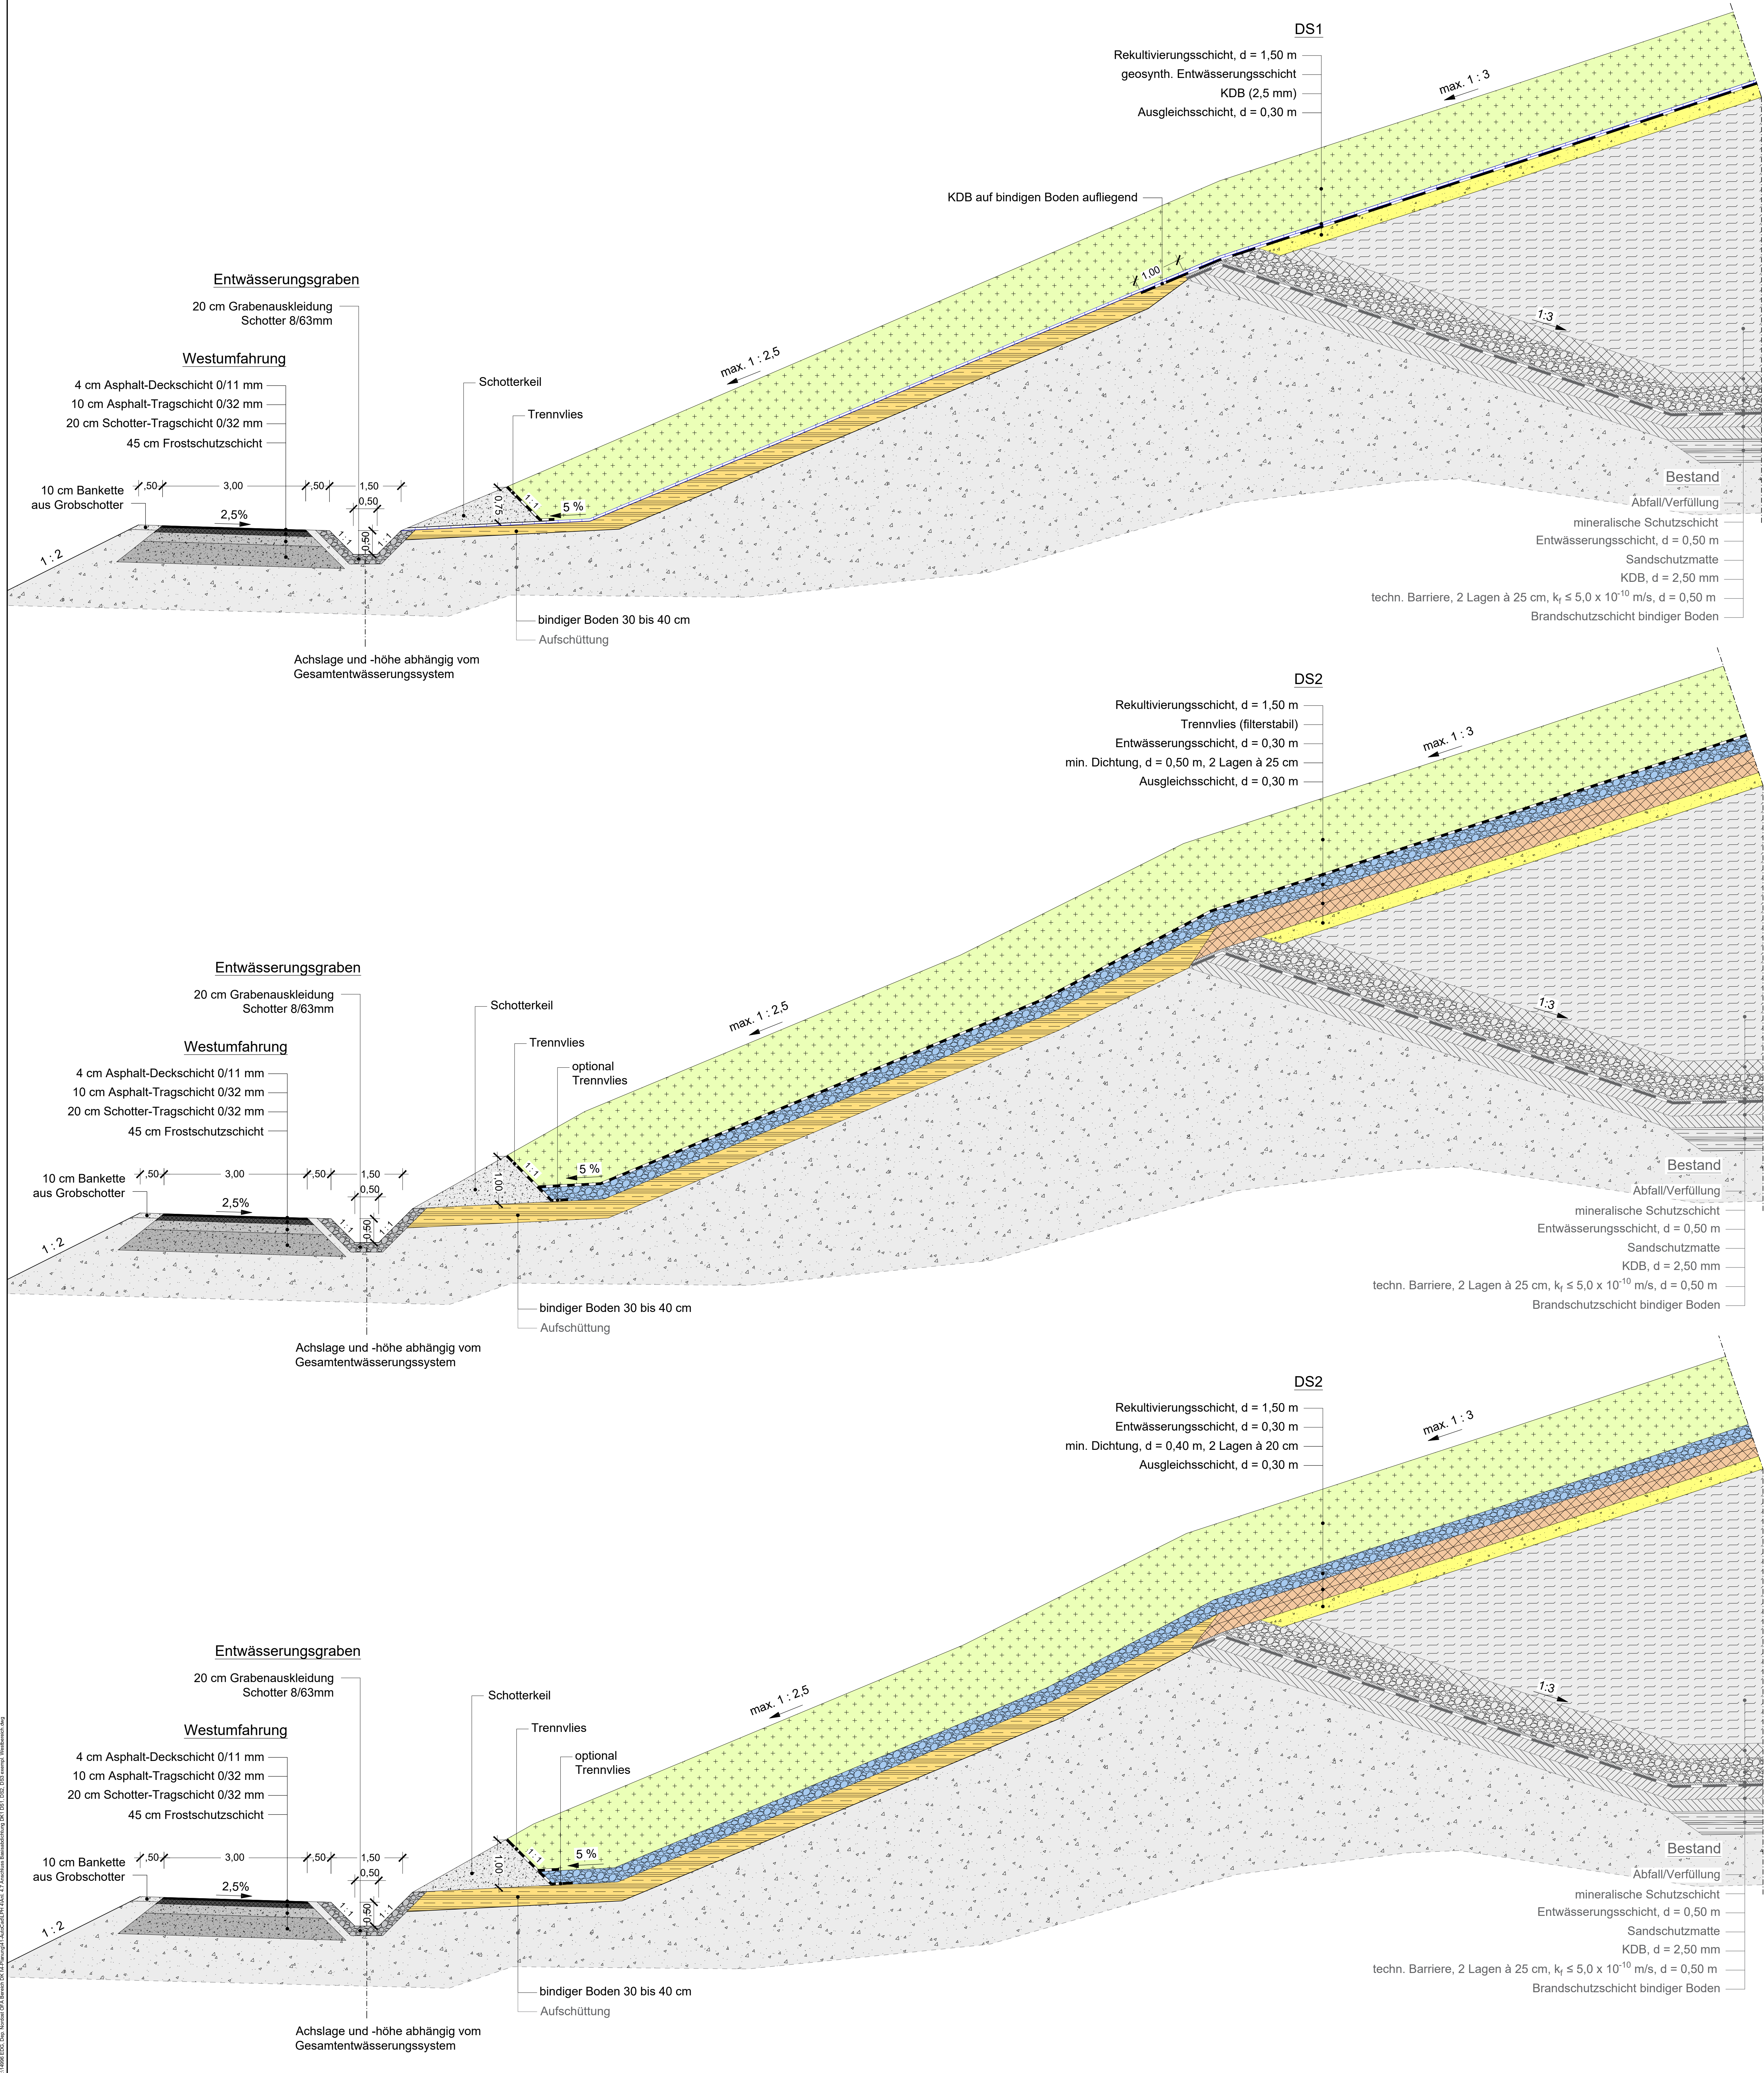


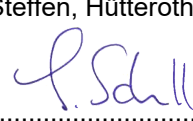

Nr.: Änderung: Art, Umfang, Ursache			
		Datum	Name
Projekt: Deponie Nordost DKI Bereich (Inertfeld) Oberflächenabdichtung			
Auftraggeber:		 EDG Entsorgung Dortmund GmbH Sunderweg 88 44147 Dortmund Telefon: 0231 9111 0 info@edg.de www.edg.de	
Planer:		 Ziegeleiweg 2 34376 Immenhausen 05673 9985-0 info@sig-hessen.de www.sig-hessen.de	
Prof. Steffen, Hütteroth & Schröder GmbH			
SIG-HESSEN INGENIEURE			
Bau, Geo & Umwelttechnik Planung Beratung Kontrolle			
Benennung: Deponieabschluss im Rekultivierungszustand Anschluss an Basisabdichtung DKI DS1, DS2, DS3 exempl. Westbereich			
Name		Datum	Plan Nr.:
Bearbeiter:	AO/OOG	01-2026	14998
Geprüft:	Schnell	01-2026	Maßstab: 1 : 50
Stand:	Genehmigung		
Auftraggeber:		Verfasser:	
		SIG-Hessen Ingenieure Prof. Steffen, Hütteroth & Schröder GmbH 	
		Immenhausen.....	
Dortmund.....			