


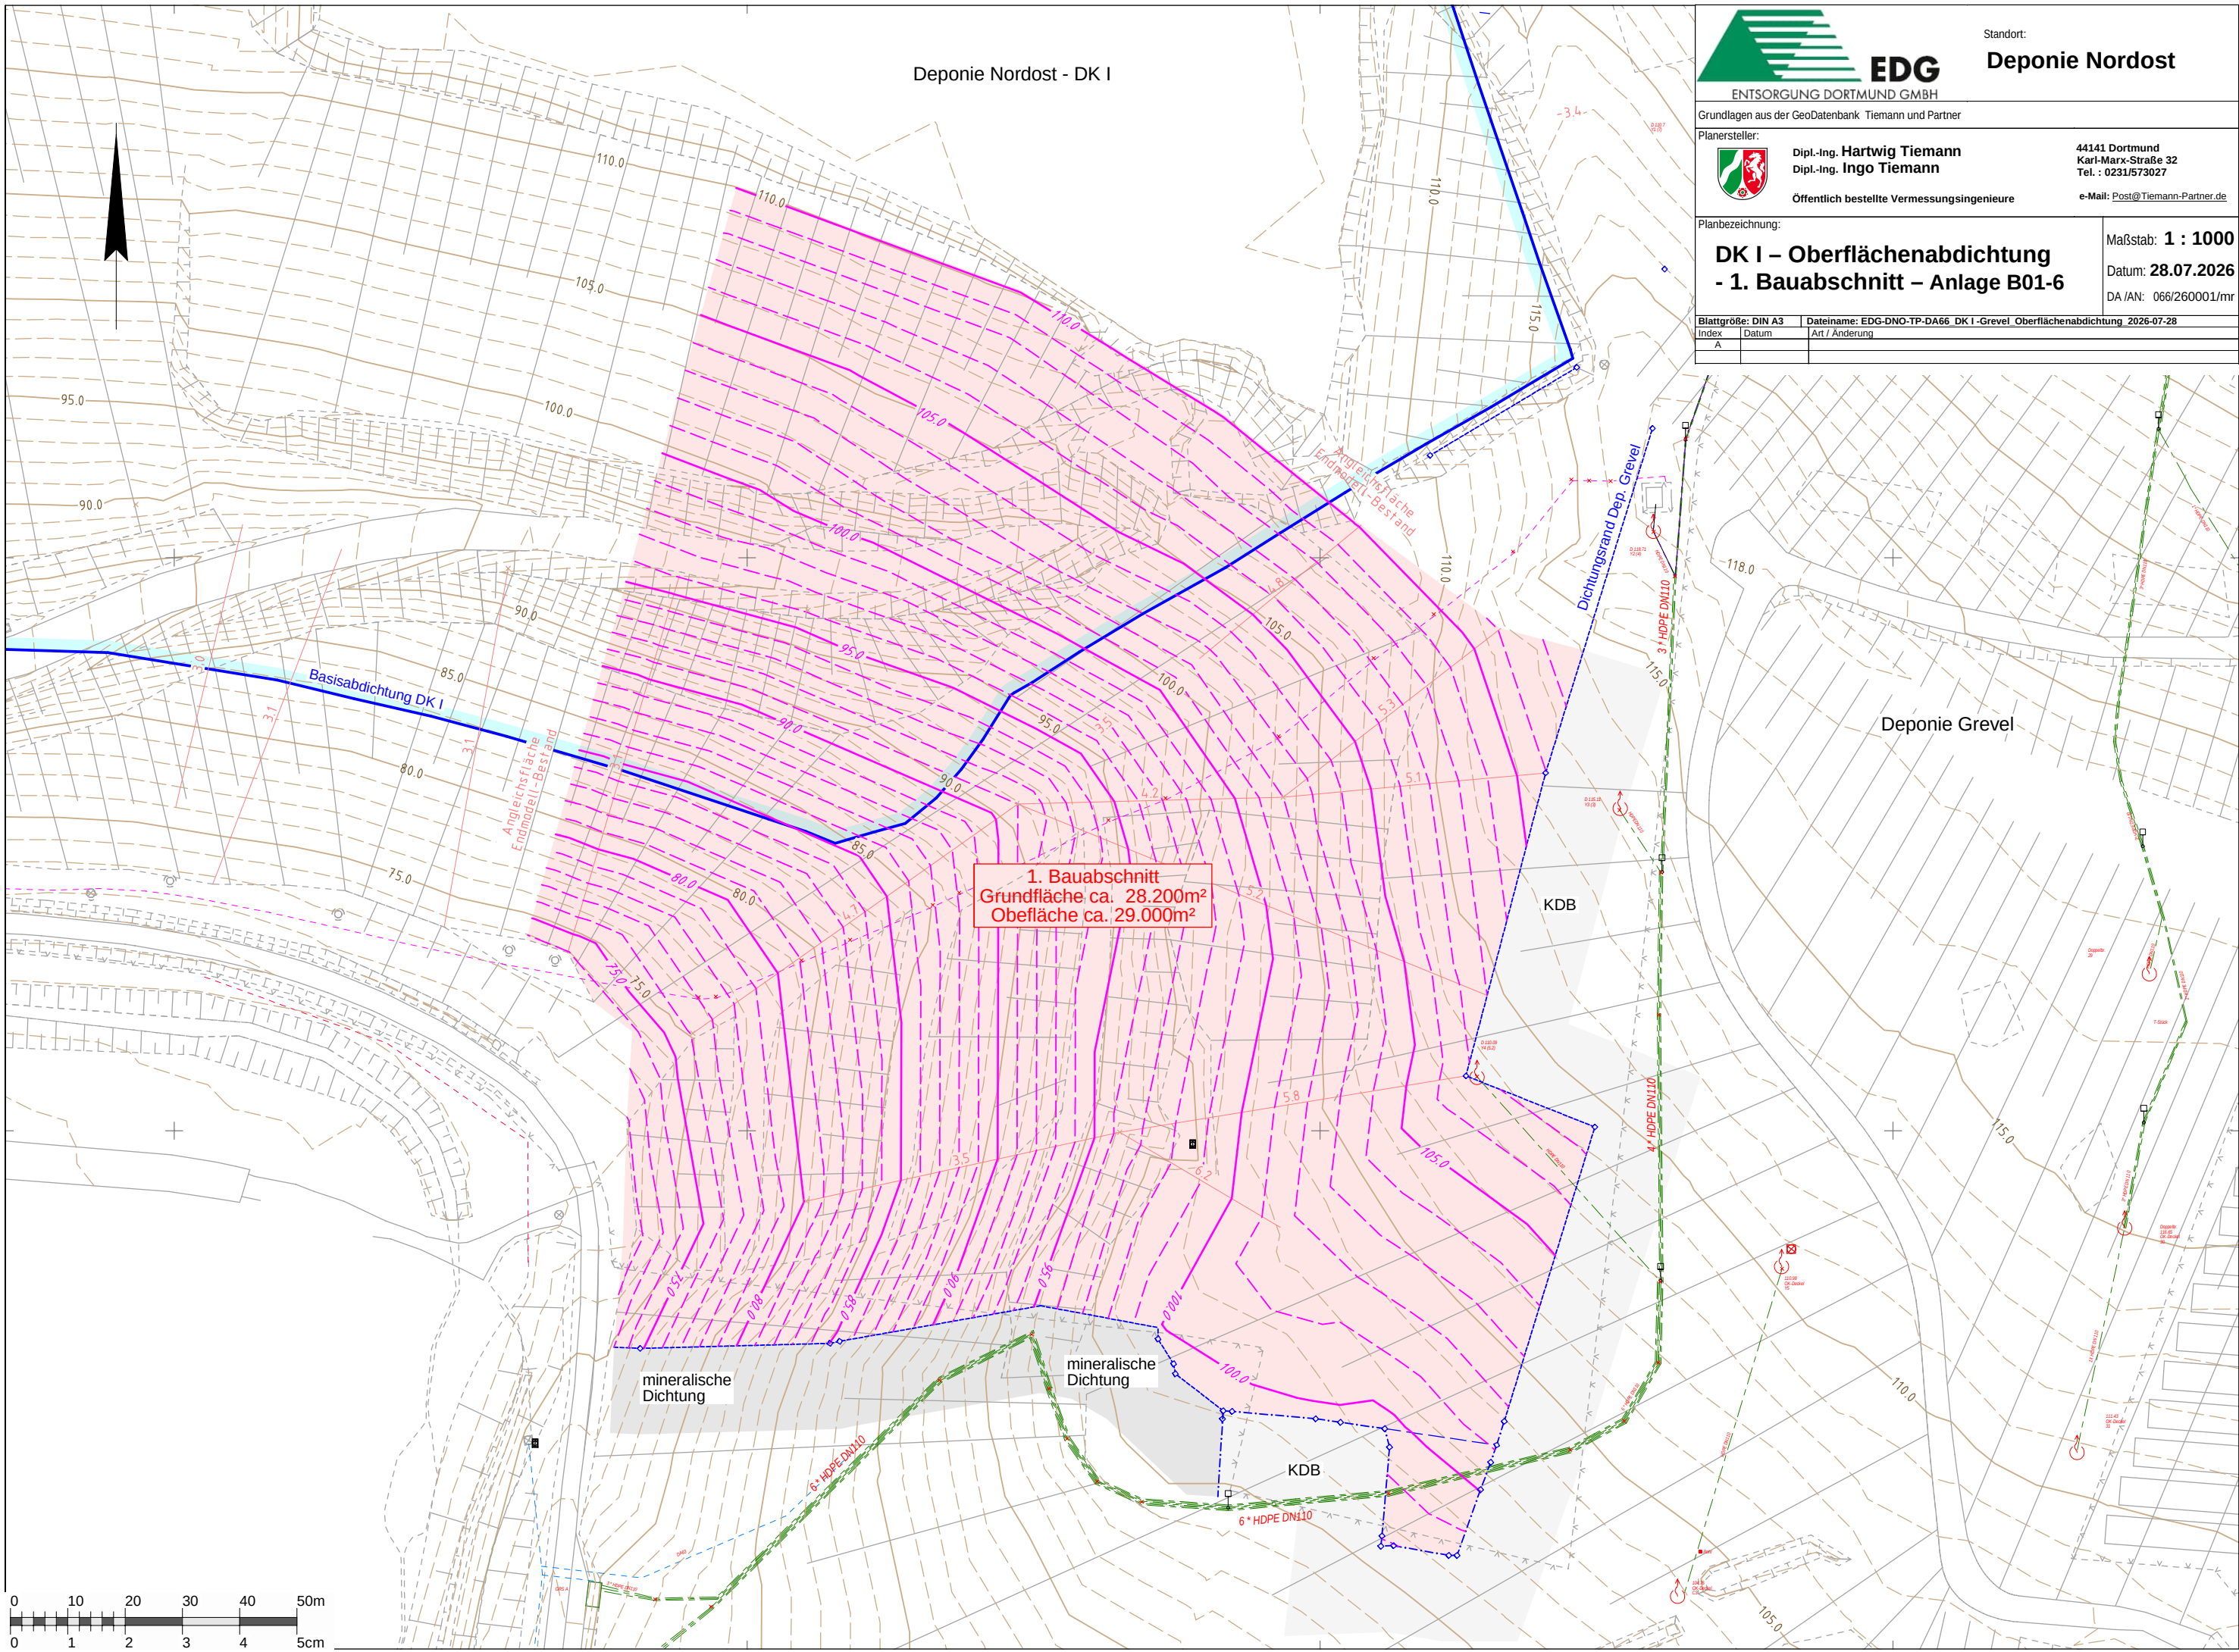

Standort:
Deponie Nordost

Grundlagen aus der GeoDatenbank Tiemann und Partner

Planersteller:



Dipl.-Ing. Hartwig Tiemann
Dipl.-Ing. Ingo Tiemann

Öffentlich bestellte Vermessungsingenieure

44141 Dortmund
Karl-Marx-Straße 32
Tel. : 0231/573027

e-Mail: Post@Tiemann-Partner.de

Planbezeichnung:

**DK I – Oberflächenabdichtung
- 1. Bauabschnitt – Anlage B01-6**

Maßstab: **1 : 1000**

Datum: **28.07.2026**

DA /AN: 066/260001/mr

Blattgröße: DIN A3	Dateiname: EDG-DNO-TP-DA66 DK I -Grevel Oberflächenabdichtung 2026-07-28	
Index	Datum	Art / Änderung
A		

