


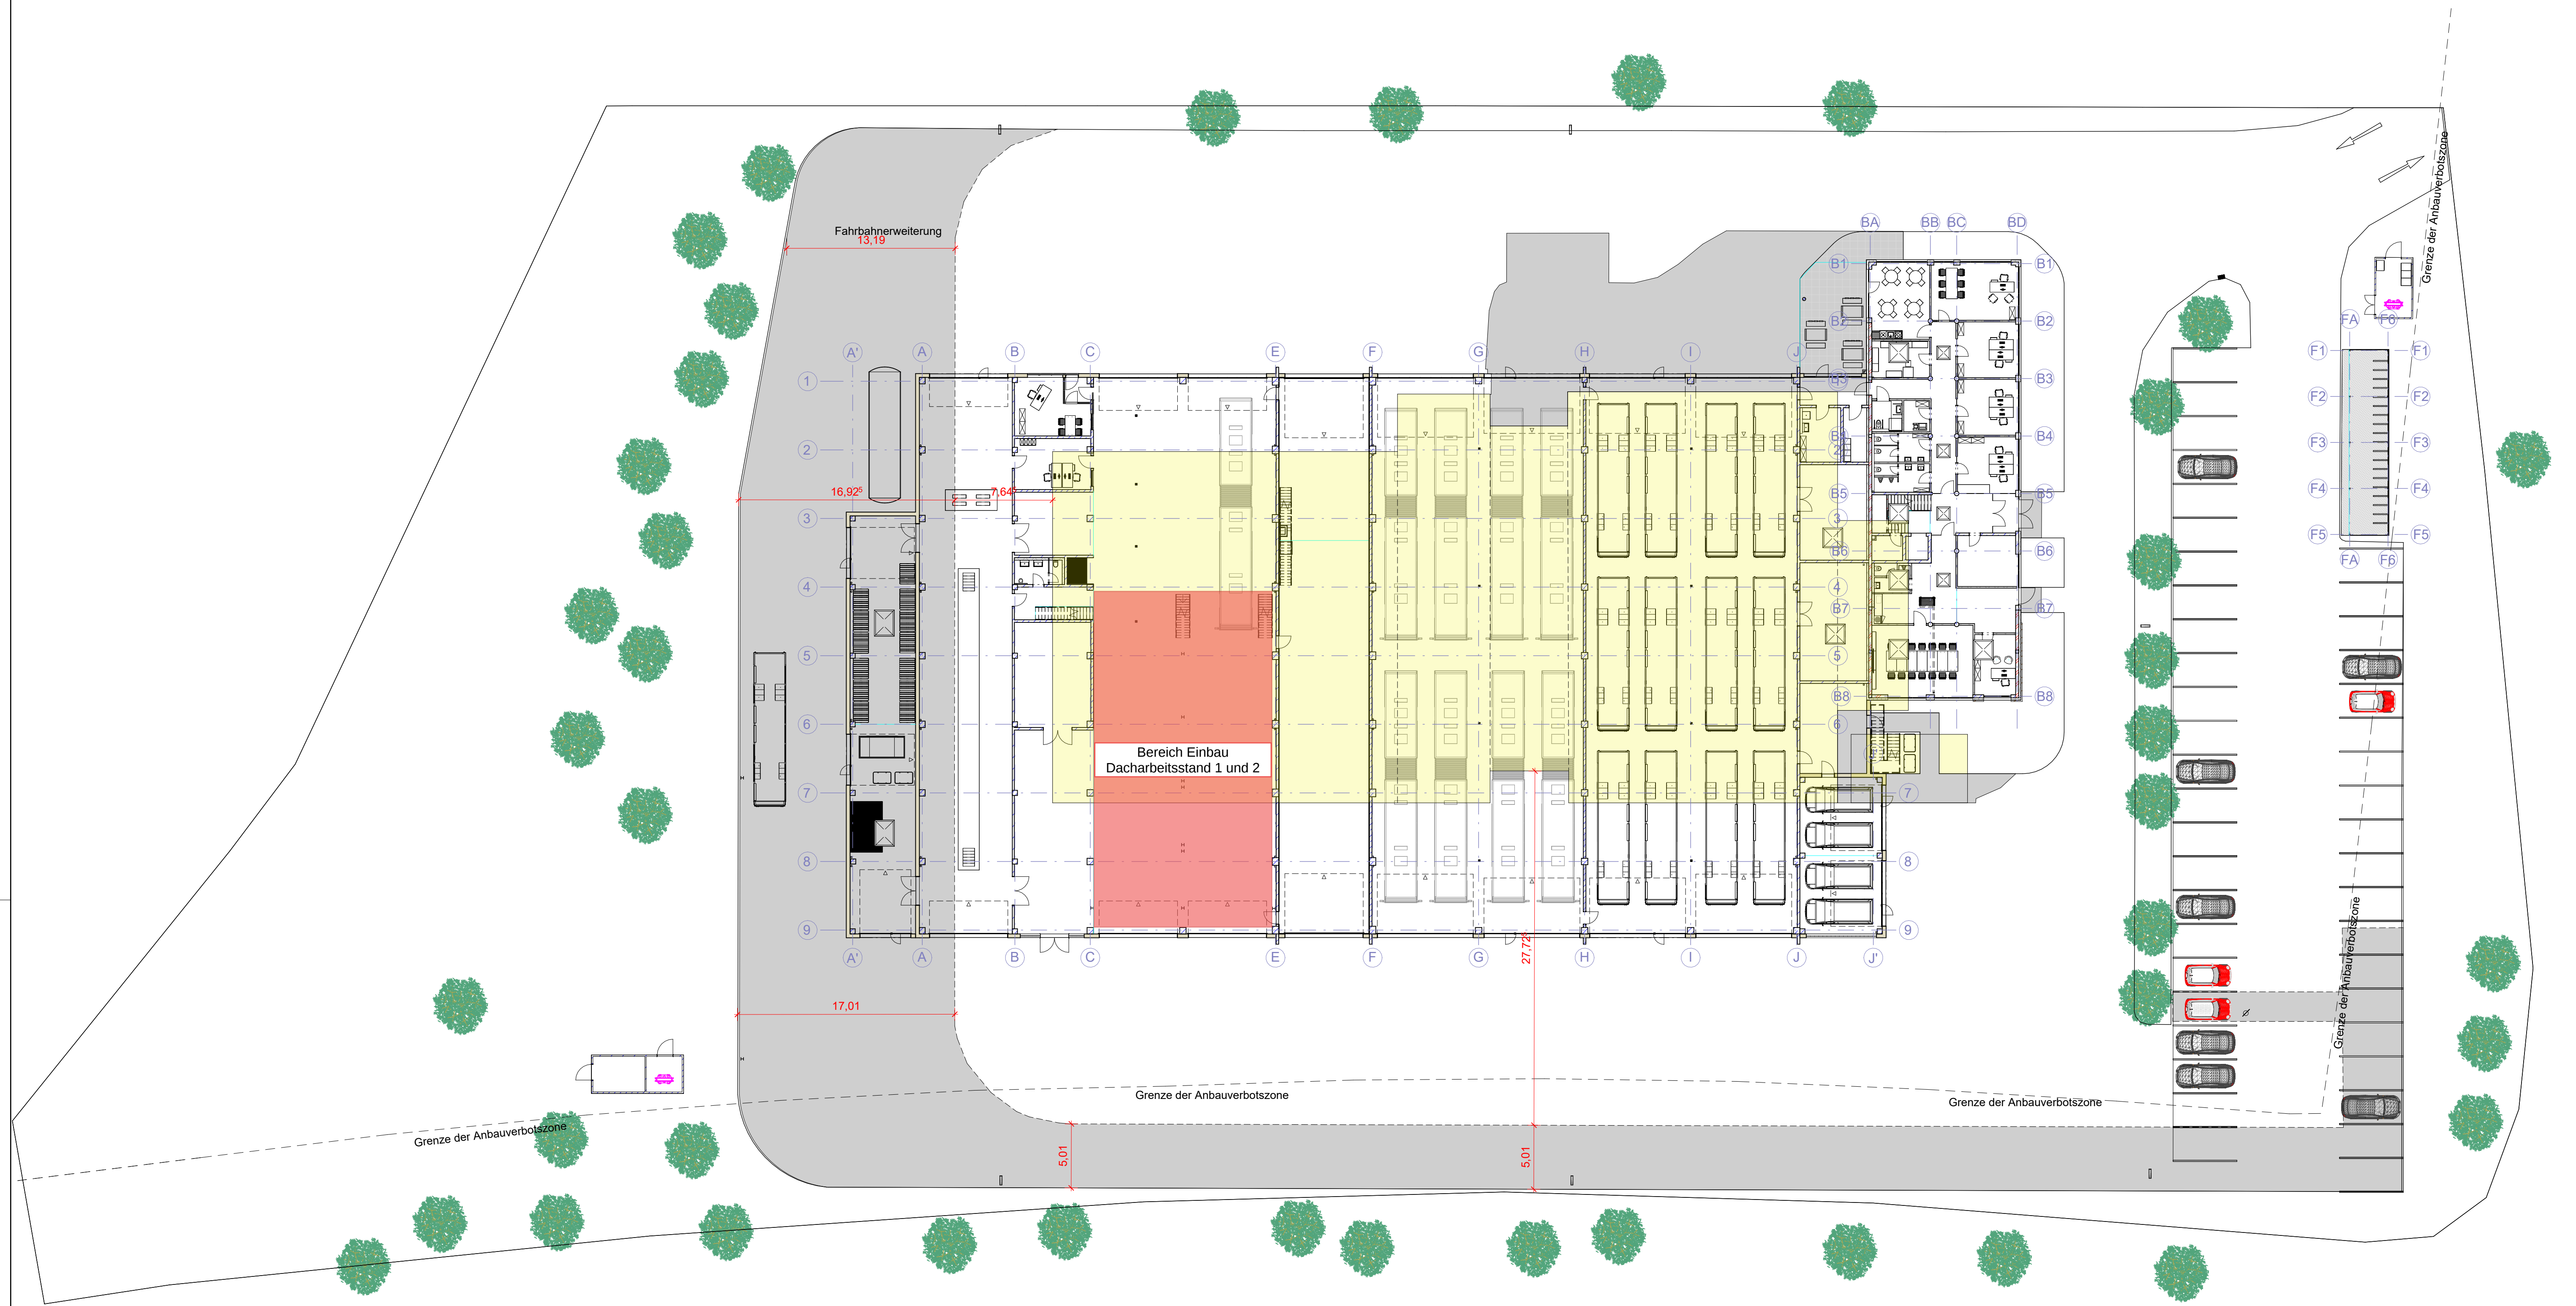

Projekt	Umstellung Betriebshof auf alternative Antriebe		
Bauort	Altenbürener Straße 49, 59929 Brilon		
Bauteil	Betriebshof		
Plan	Übersichtsplan		
Status	Ausführung		
Bauherr	Regionalverkehr Ruhr-Lippe GmbH, Krögerweg 11, 48155 Münster		
KRAFTARCHITEKTUR			
Obere Mauer 4a 59929 Brilon Fon 02961/2018 kraft@kraftarchitektur.de www.kraftarchitektur.de		Datum: 17.07.2026 Verfasser: dm Plan-Nr.: WP_106.4 Projekt-Nr.: WVG_23-60 Massstab: 1 : 250	17.07.2026 11:35:17
			