



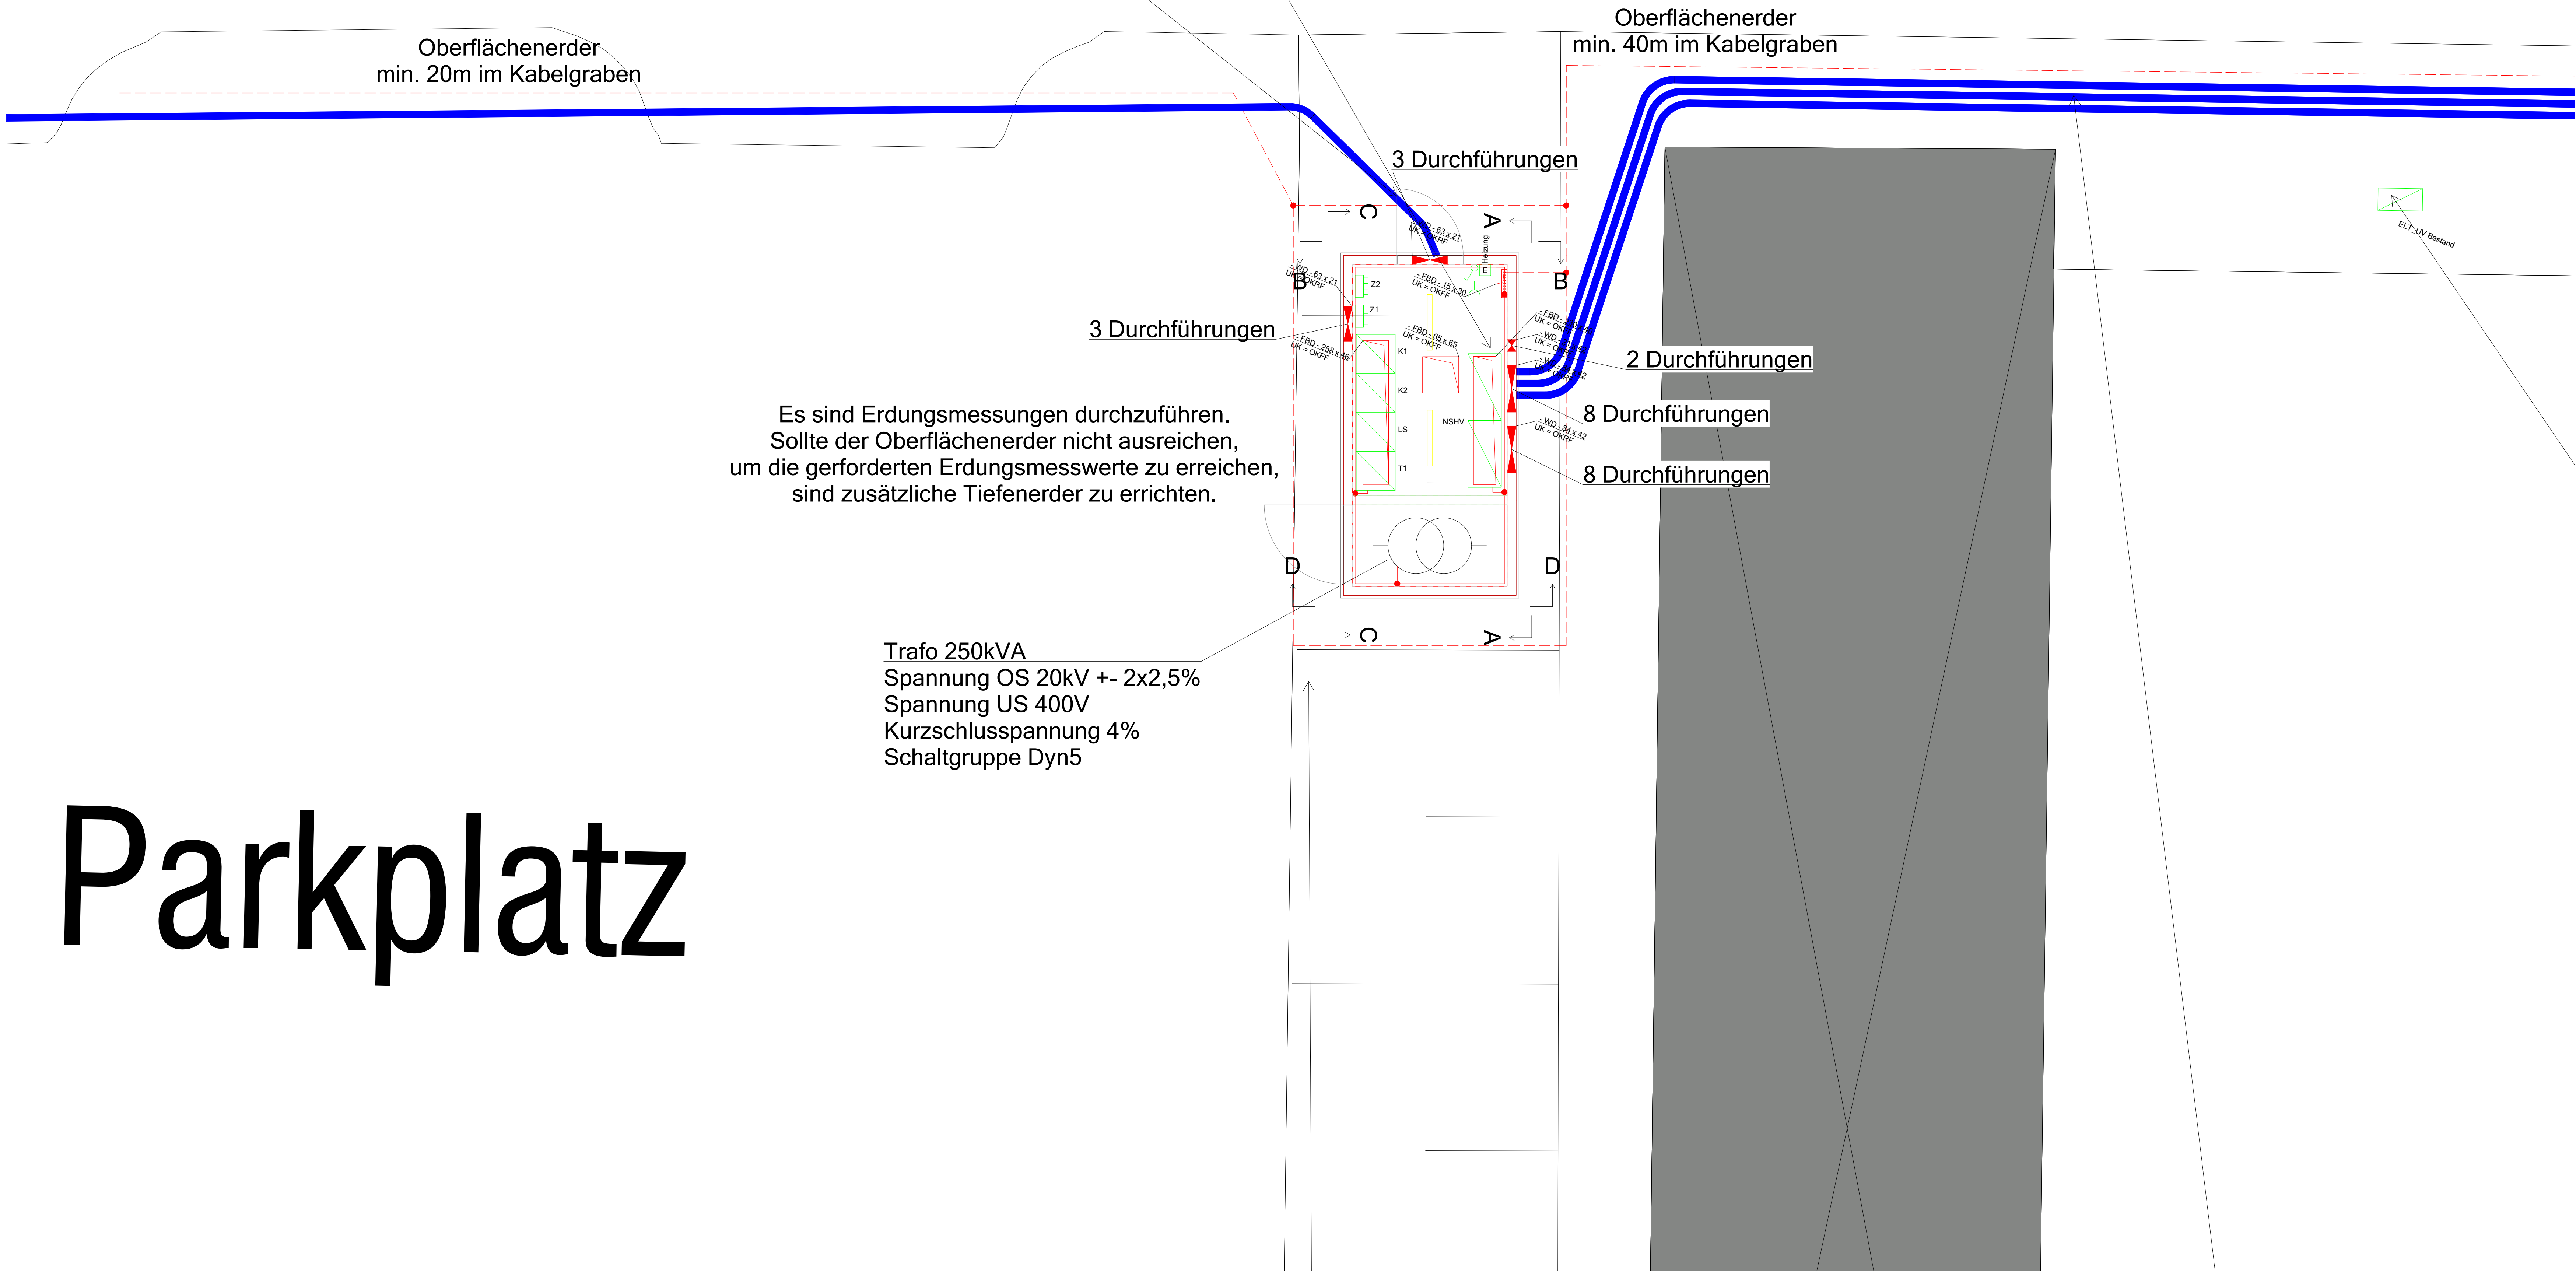

Parkplatz

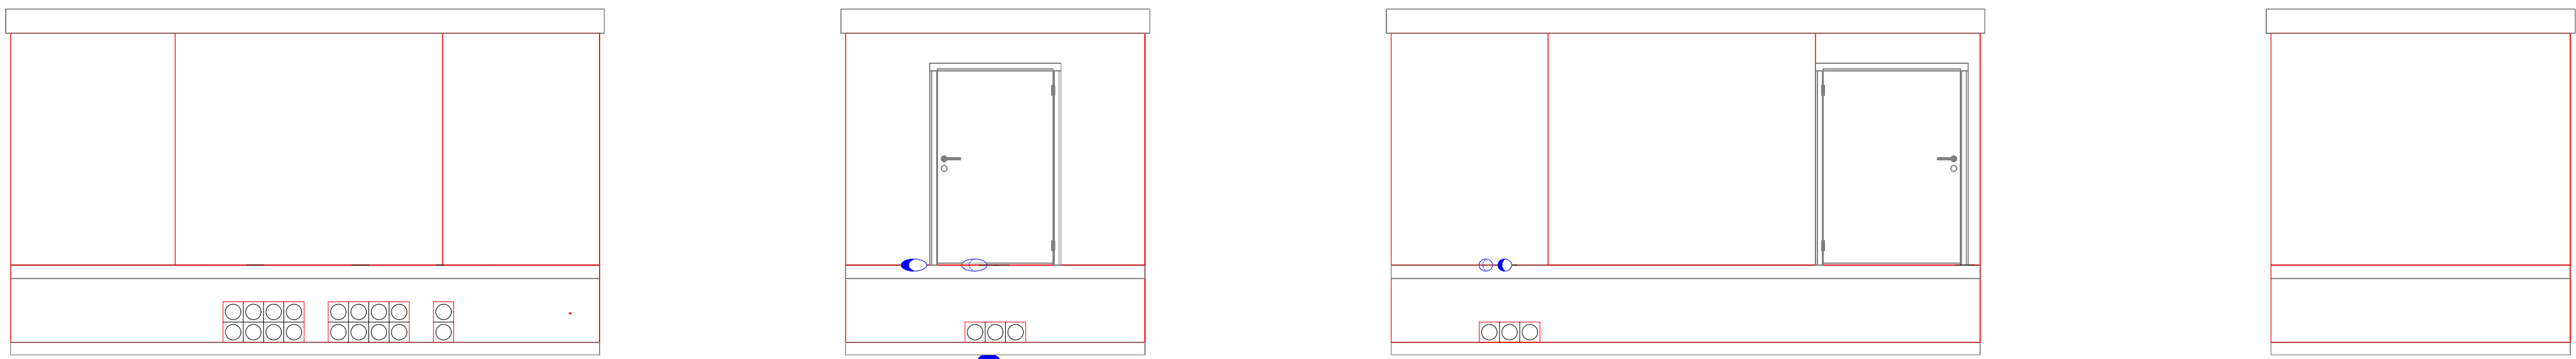

Auftraggeber	Bauvorhaben
Jagdparcour Buke	Jagdparcour Buke
Düne 3a	Düne 3a
33184 Altenbeken	33184 Altenbeken

IBS

Ingenieurbüro Stieneke

Südhang 3

33034 Brakel

info@ib-stieneke.de

+49 5276 9862805

Index	Änderungen	geändert am	geändert von

Blatt:	1/1	Projekt:	21011
Größe:	A0 quer		BUSCH01
Urspr.		Zeichnung:	Trafostation
Datei:	21018010		Ausführungsplanung
Stand:	03.05.2026		21011_IBS_5_BT_X_EL_GR_00_403_00
Datum:	19.10.2023	Name:	D. St.
Bearb.	19.10.2023	Gewerk:	Elektrotechnik
Gepr.	19.10.2023		
		Maßstab:	1:50