



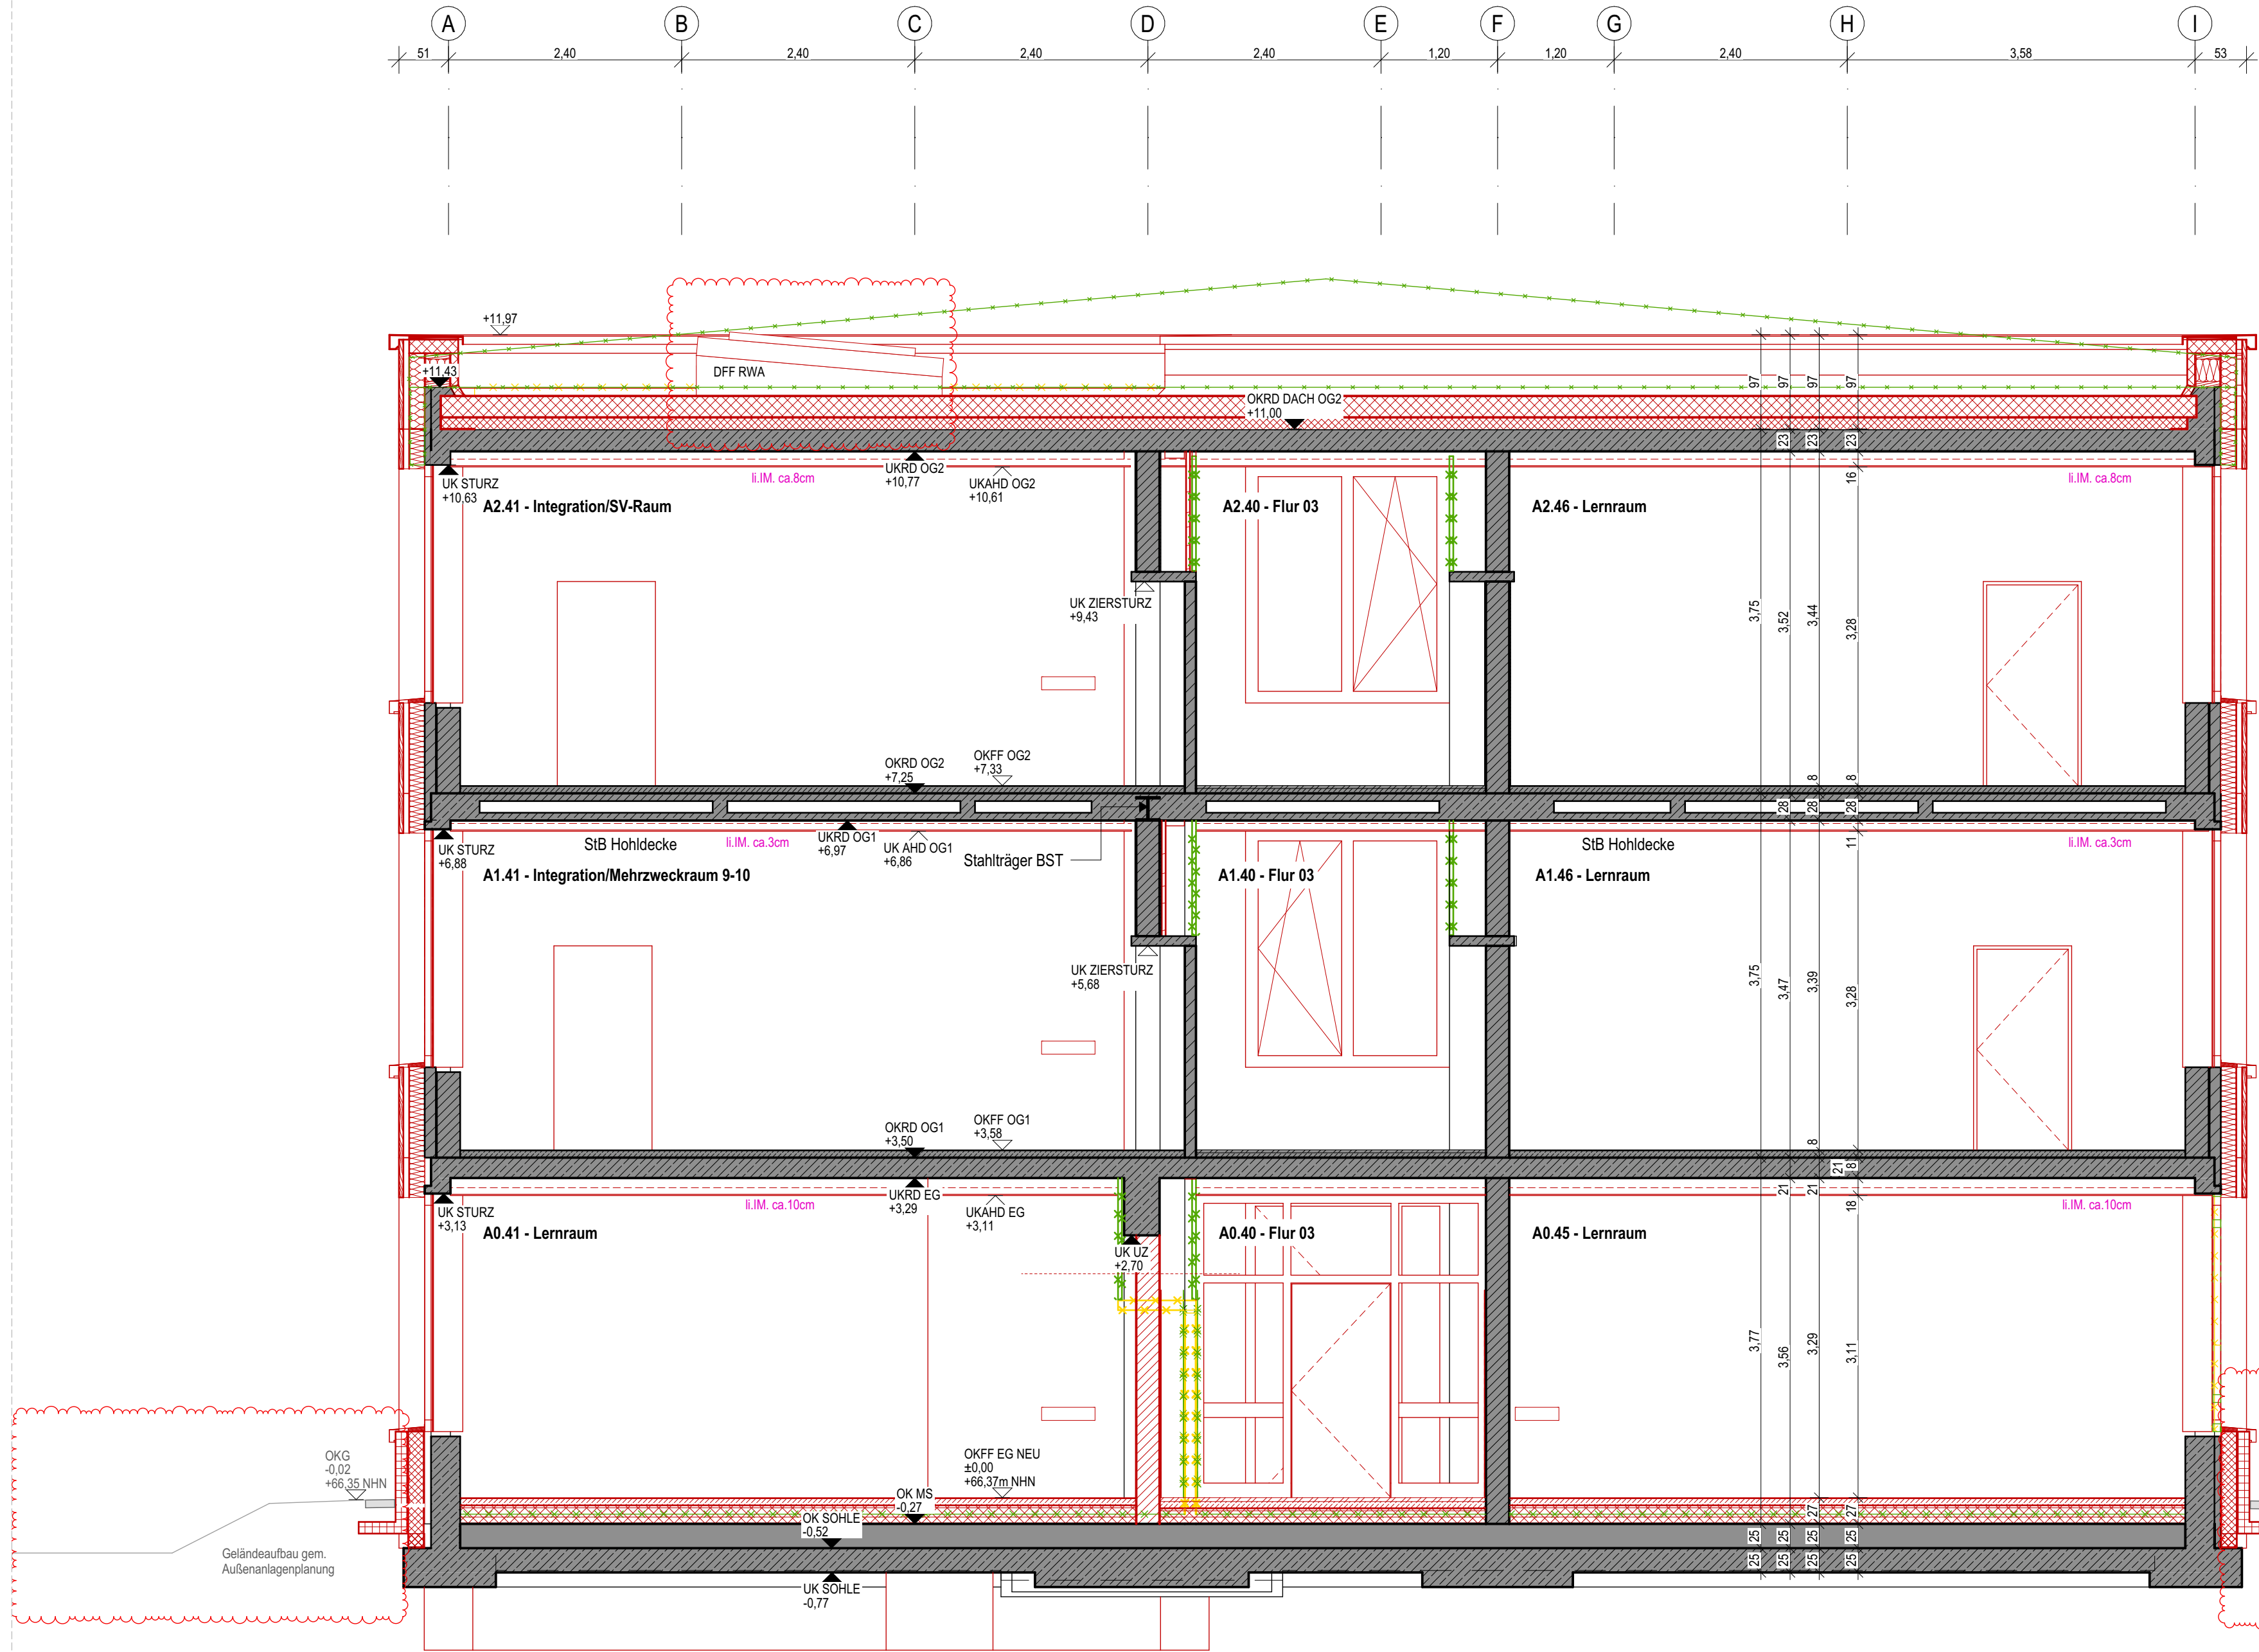


Schnitt D-D

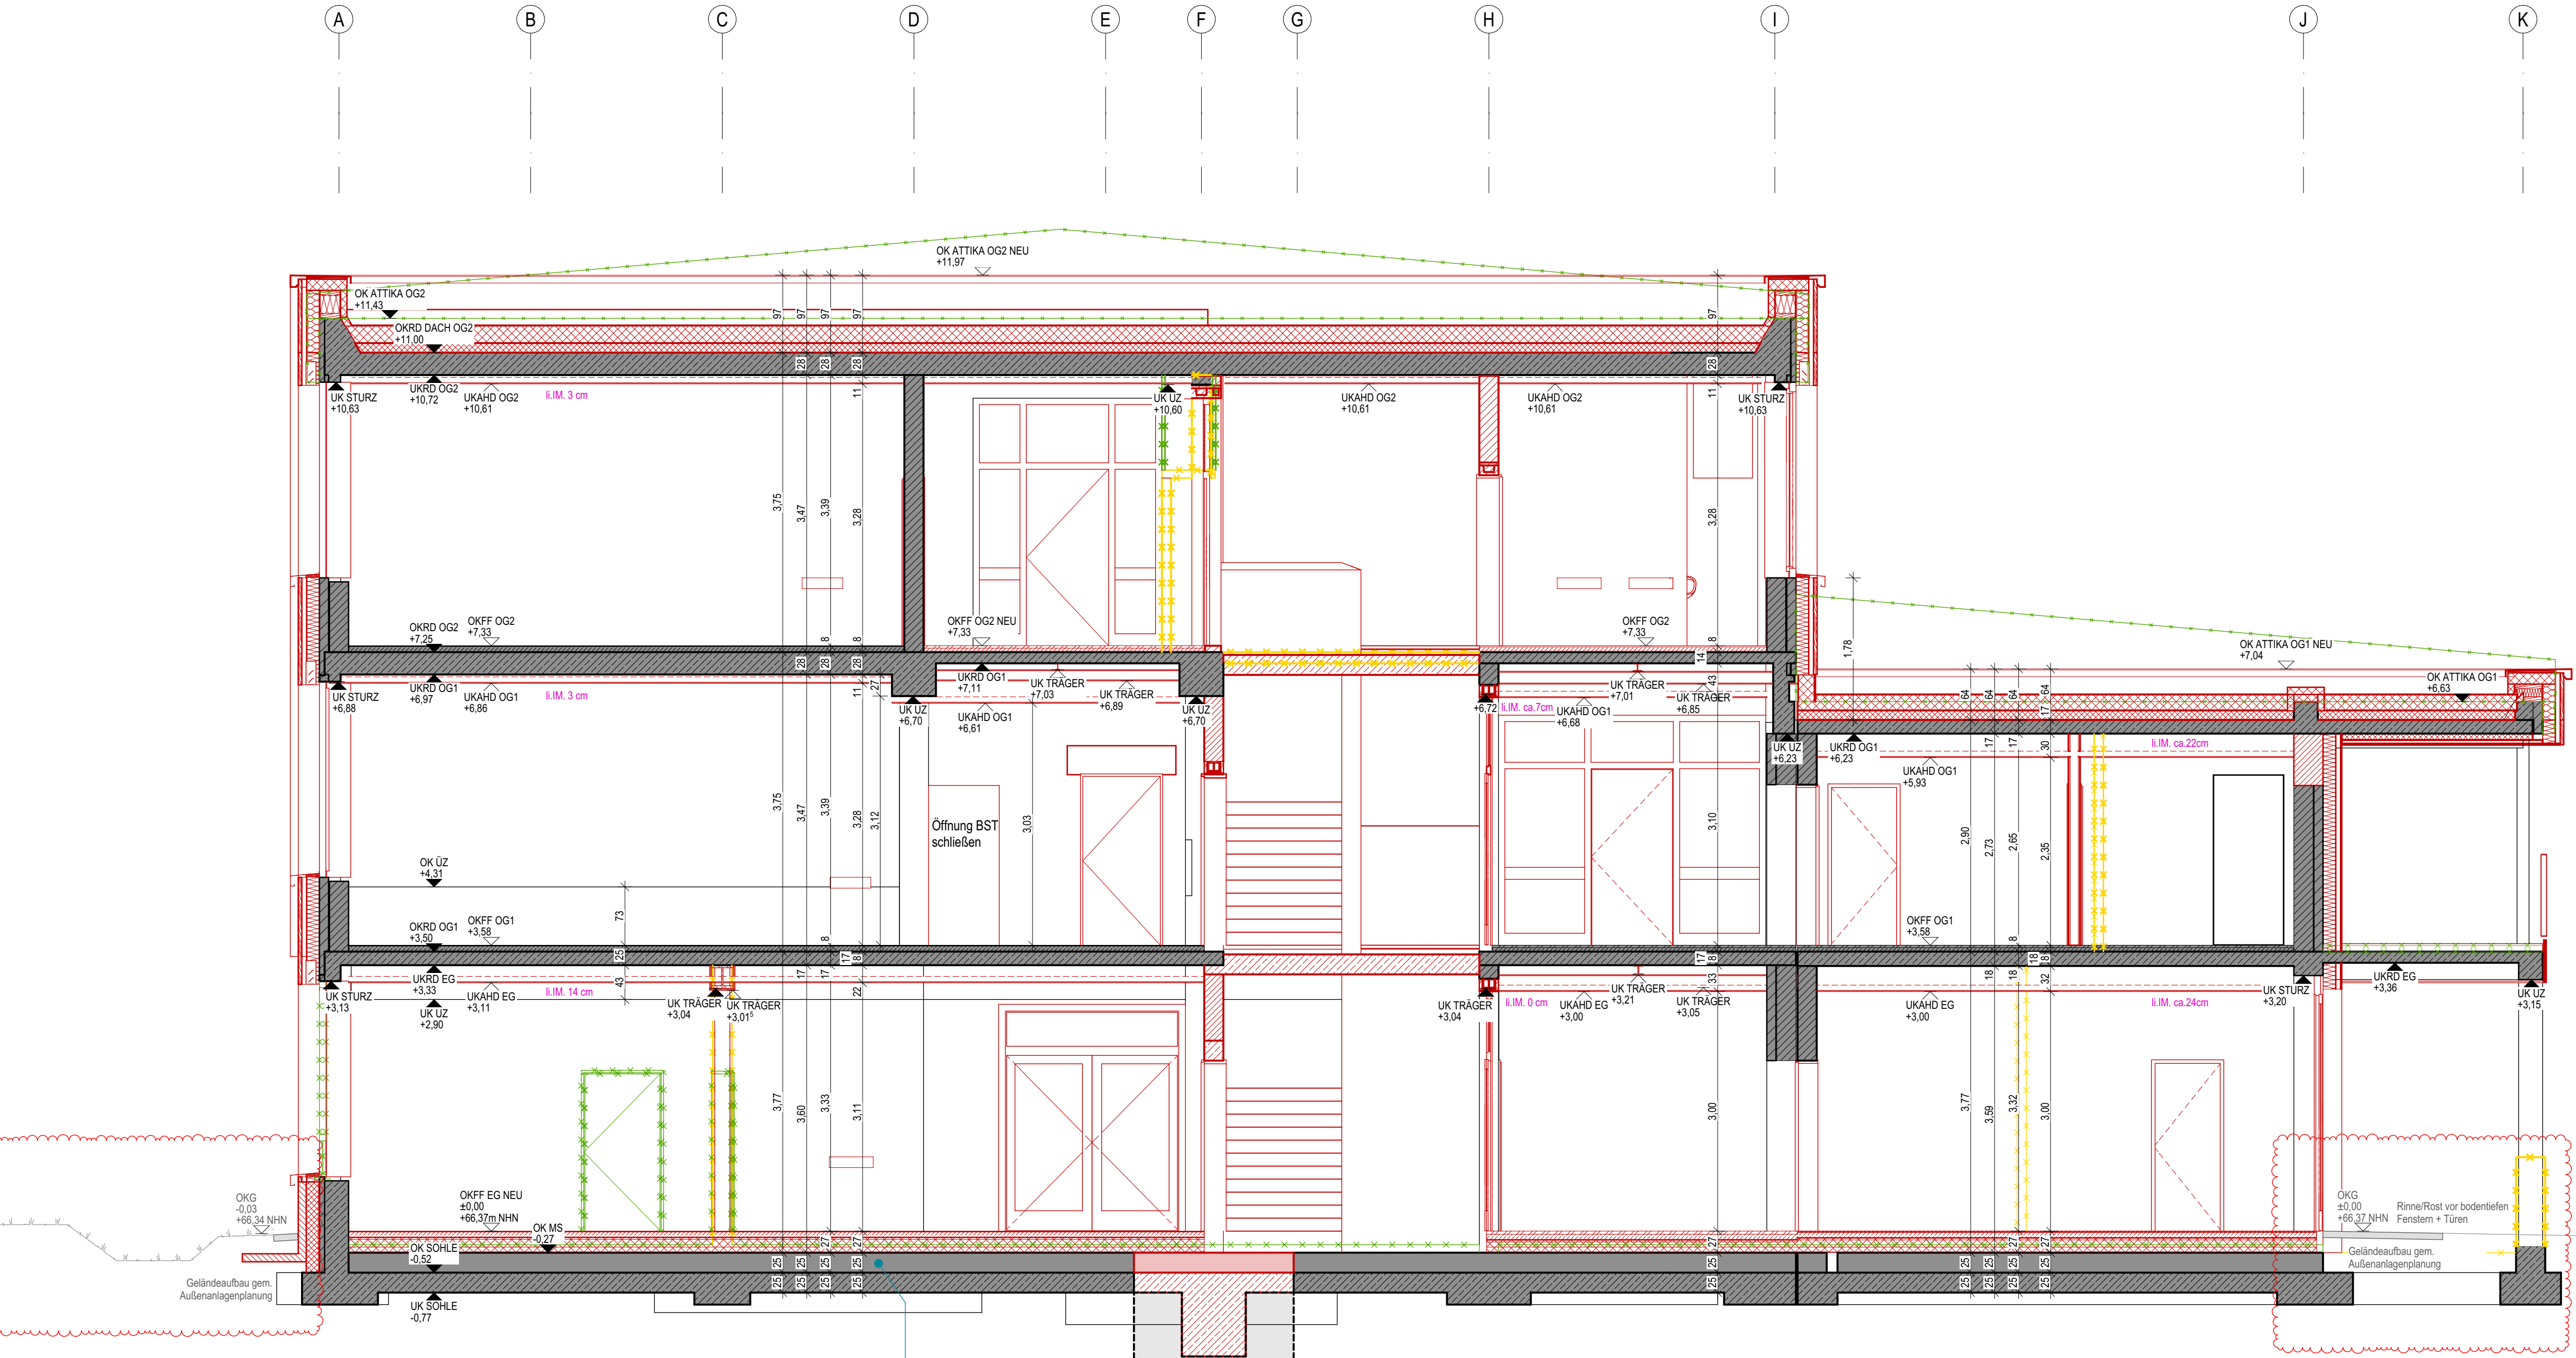

Schnitt E-E

Legende:			
OK - Oberkante	NA - Notausstieg	RR - Regenrinne	DS - Dichtschließend
UK - Unterkante	NA - Notausstieg / Notausgang	HK - Heizkörper	NA - Notausstieg / Notausgang
VK - Vorkante	REVI - Revisionsklappe	NF - Netzfäche	RW - Rettungswege
FF - Fertigfußboden	GK - Gipskarton	B - Breite	RWA - Rauch-Wärmeabzugsanlage
RD - Rohdecke	DK - Deckenleiste	T - Tiefe	NRA - Natürliche Rauchabzugsanlage
RB - Rohbau	OK - Oberkante	U - Umlauf	MSA - Maschinelle Rauchabzugsanlage
UZ - Überzug	H - Höhe	FH - Fußbodenheizung	WA - Wärmeabzug
UZ - Unterzug	LH - Lichte Höhe	SD - Sonnenschutz	WS - Wärmeabzugsgerät
FD - Fertigdecke	STG - Steigung (HT)	OTS - Öffnungsrichtung	RWG - Wärmeabzug
AHD - Abhangende	GOK - Geländeerückkante	FS - Feststellanlage	
BRH - Brüstungshöhe		DFU - Dehnfuge	
KS - Kalksandsteinmauerwerk	XPS, EPS	BST - Bestand	Feuerwiderstandsklassen DIN 4102-2
HLZ - Hochlochziegel	TSD - Trittschalldämmung	NEU - Neubau	Brandschutz Bestand (BST)
VMZ - Vornauerziegel	WD - Wärmedämmung weich	ABB - Abbruch (Gew. Rohbau)	Brandschutz Neubau
POR - Porenbetonmauerwerk	MIWO - Wärmedämmung Mineralwolle	ABB - Abbruch (Gew. Schadstoffsanierung)	Feuerwiderstand - 30 Min.
STB - Stahlbeton	Erde	WD - Wanddurchbruch (BtH)	Feuerwiderstand - 60 Min.
BETON - Beton - unbewehrt	Sand	DO - Deckendurchbruch	Feuerwiderstand - 90 Min.
STB-FT - Stahlbeton Fertigteil	Kies	BD - Bodendurchbruch	FüllumB - Feuerbeständige Wand unter zusätzlicher mechanischer Beanspruchung
STB-WU - Stahlbeton wasserundurchlässig	Schotter	WS - Wandschlitz (BtH)	
GK - Gipskartonländenwerk	Gewachsener Boden		

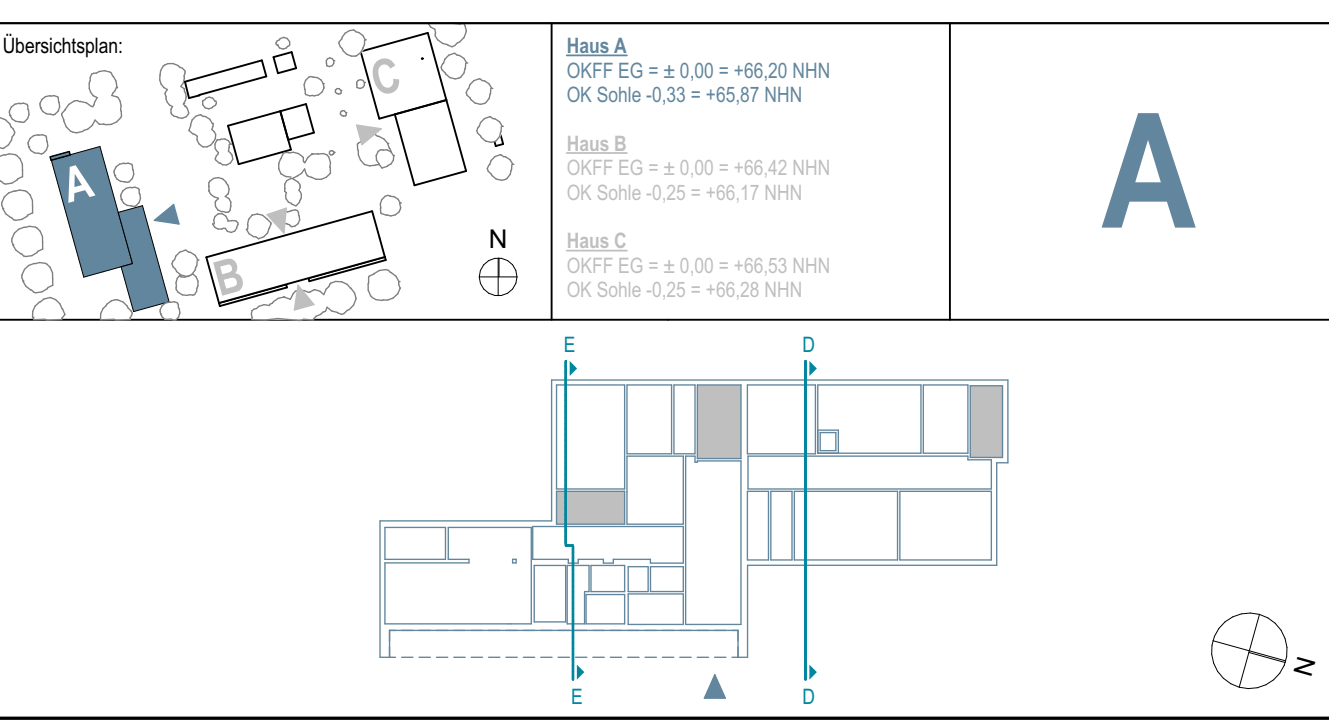

Index	Datum	Name	Art der Änderung
c	07.08.2026	JP	Bemäßung wiederhergestellt, Aufbau AHD und lichte Innenmaße korrigiert, Darstellung RWA und Dachausstieg, Gelände gem. Planung H.A. vom 15.07.26 ergänzt, Schmittlinien Übersichtsplan ergänzt
b	29.07.2026	JP	Darstellung Abbruch angepasst, Fundamente ergänzt
a	09.06.2026	LB	Anpassung Attika
	09.03.2026	JP	Plan erstellt

Architekt: **LINDNER LOHSE ARCHITECTEN BDA**

Westendstr. 59 - 44141 Dortmund - Ruf: 0231. 91 22 871
Fax: 0231. 91 22 873 - info@lindner-lohse-architekten.de

Projekt:
Profilerschulcampus Ascheberg

Bahnhofsweg 5
59378 Ascheberg

Planinhalt:
Haus A - Schnitt D-D, Haus A - Schnitt E-E

Projektkürzel:
PSA-A A

Leistungsphase:
Ausführungsplanung

Maßstab:
1:50

Planname:
SC-D-E-50

Index:
c