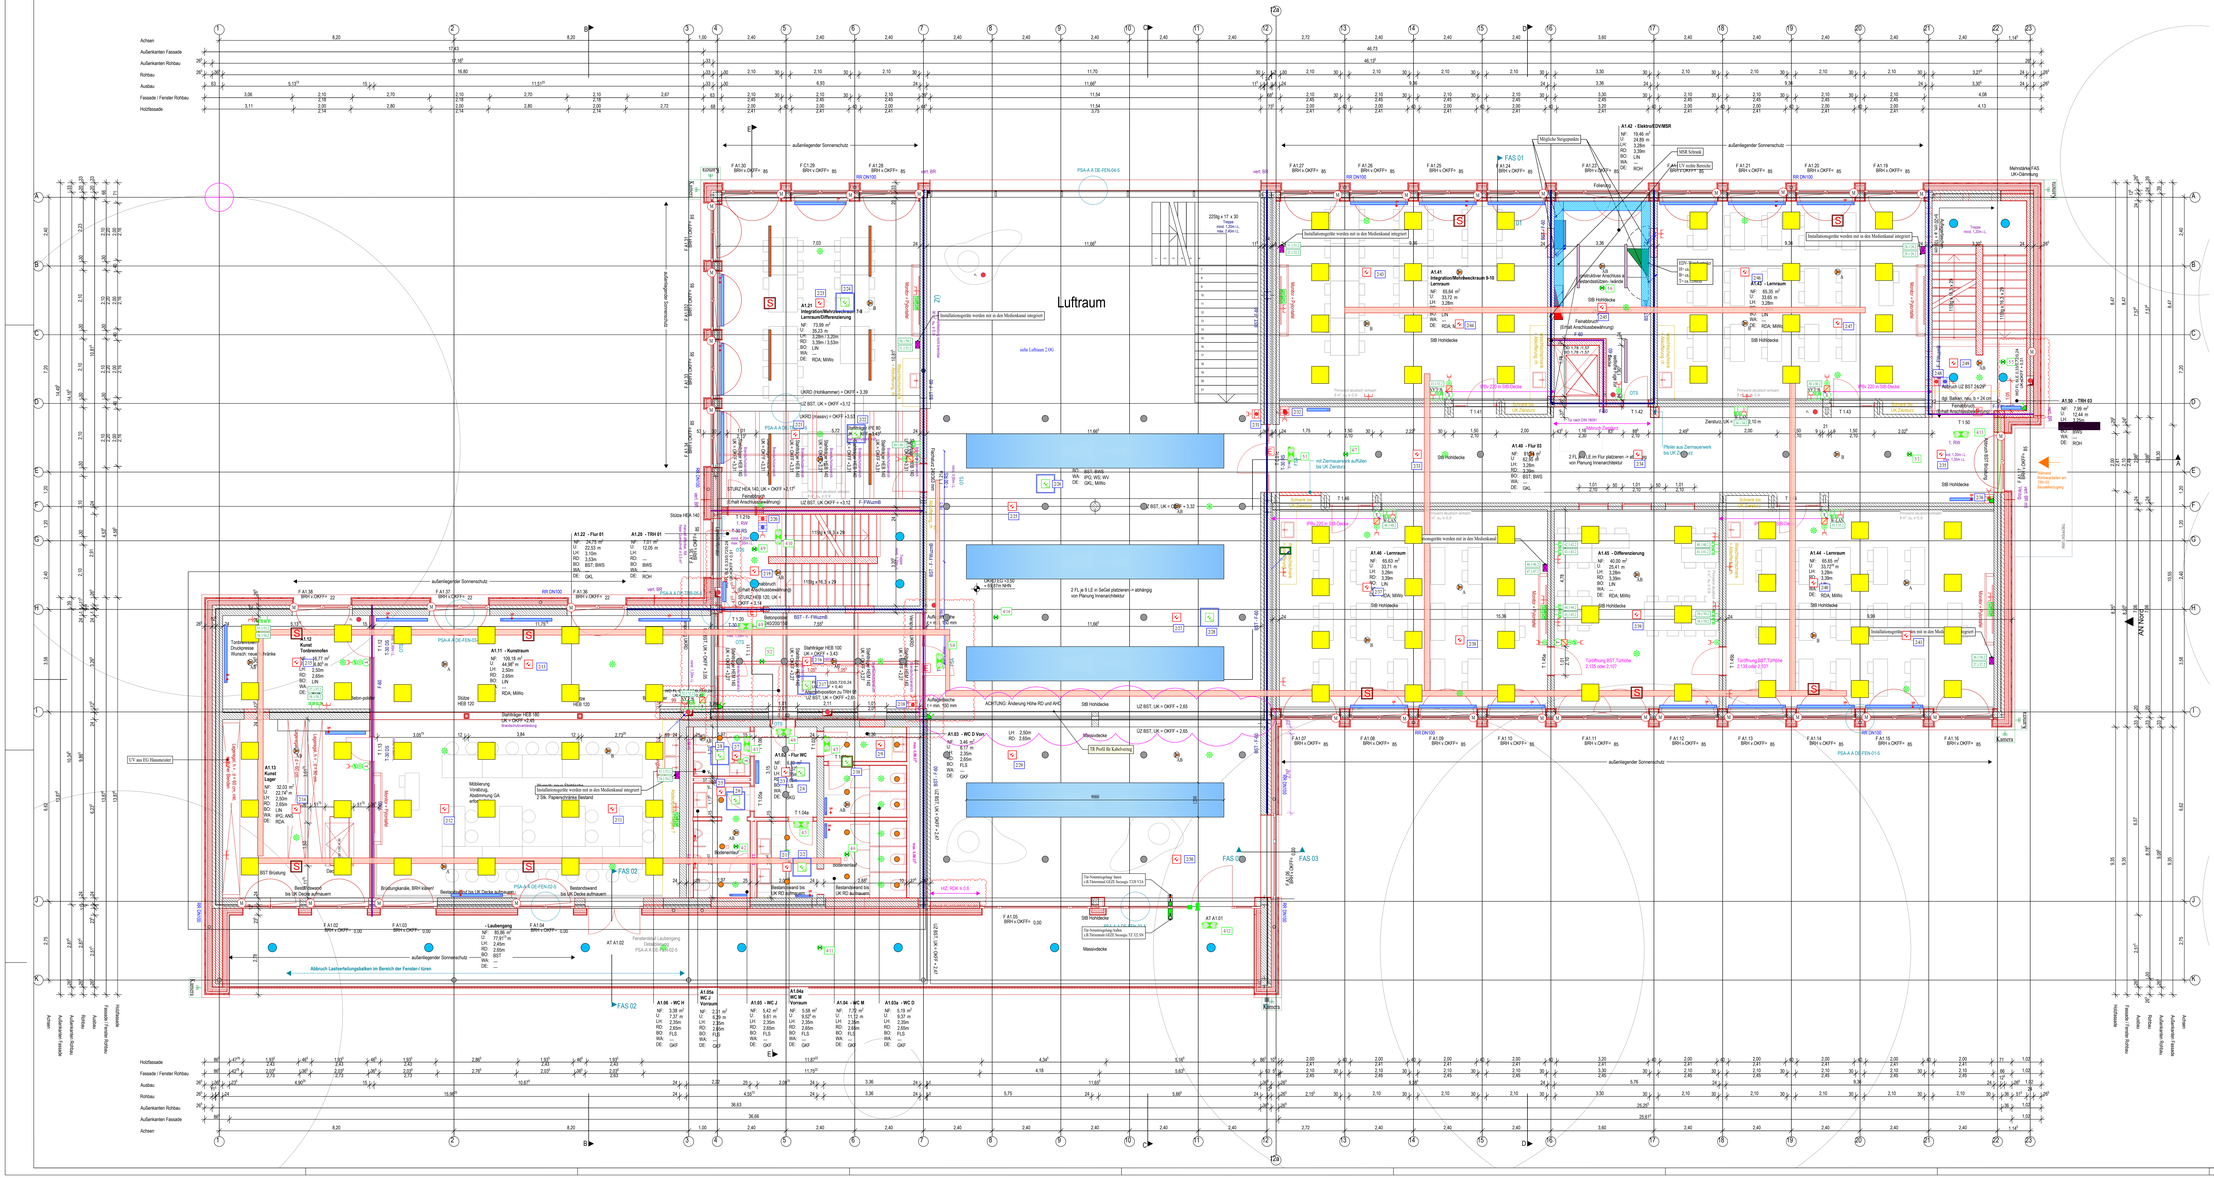
Luftraum
A1.12 - Kunst Textilwerkstatt
A1.11 - Kunstraum
A1.13 - Kunst Lager
A1.41 - Lernraum
A1.42 - Lernraum
A1.43 - Lernraum
A1.44 - Lernraum
A1.45 - Differenzierung
A1.46 - Lernraum
A1.40 - Flur E0
A1.48 - Flur E1
A1.50 - TBH 03
A1.22 - Flur D1
A1.20 - TBH 01
A1.21 - Integration/Mehrzweckraum 1-6 Lernraum/Differenzierung
A1.41 - Integration/Mehrzweckraum 9-10 Lernraum
A1.06 - WC H
A1.05a - WC J Vorraum
A1.05 - WC J
A1.04a - WC M Vorraum
A1.04 - WC M
A1.03a - WC D Vorr.
A1.03 - WC D
A1.02 - Flur WC
A1.01 - Laufengang
FAS 01
FAS 02
FAS 03
Kleinkü
