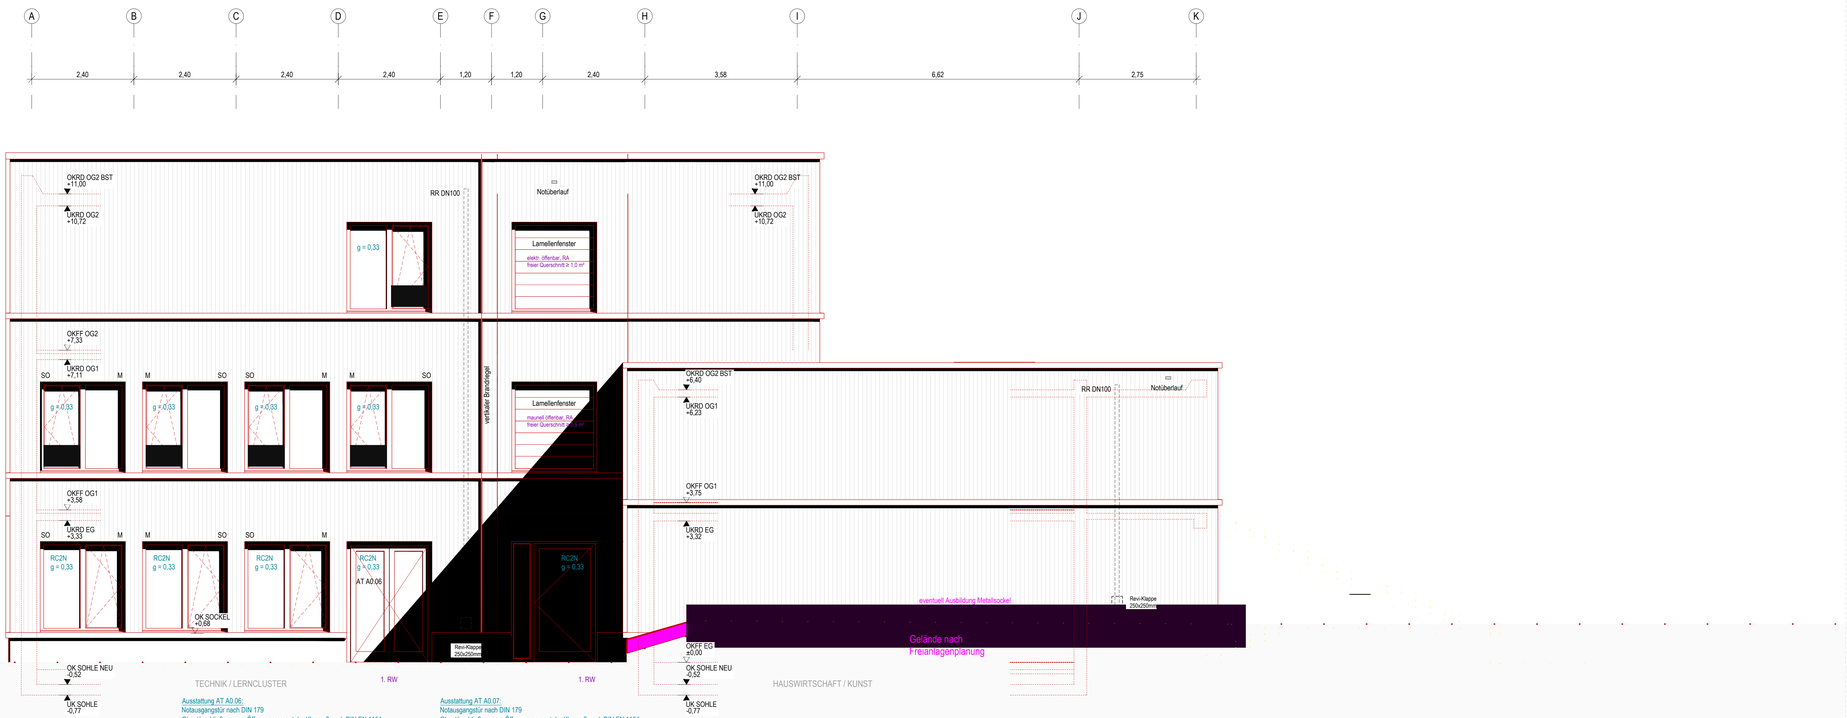

Ansicht Süd

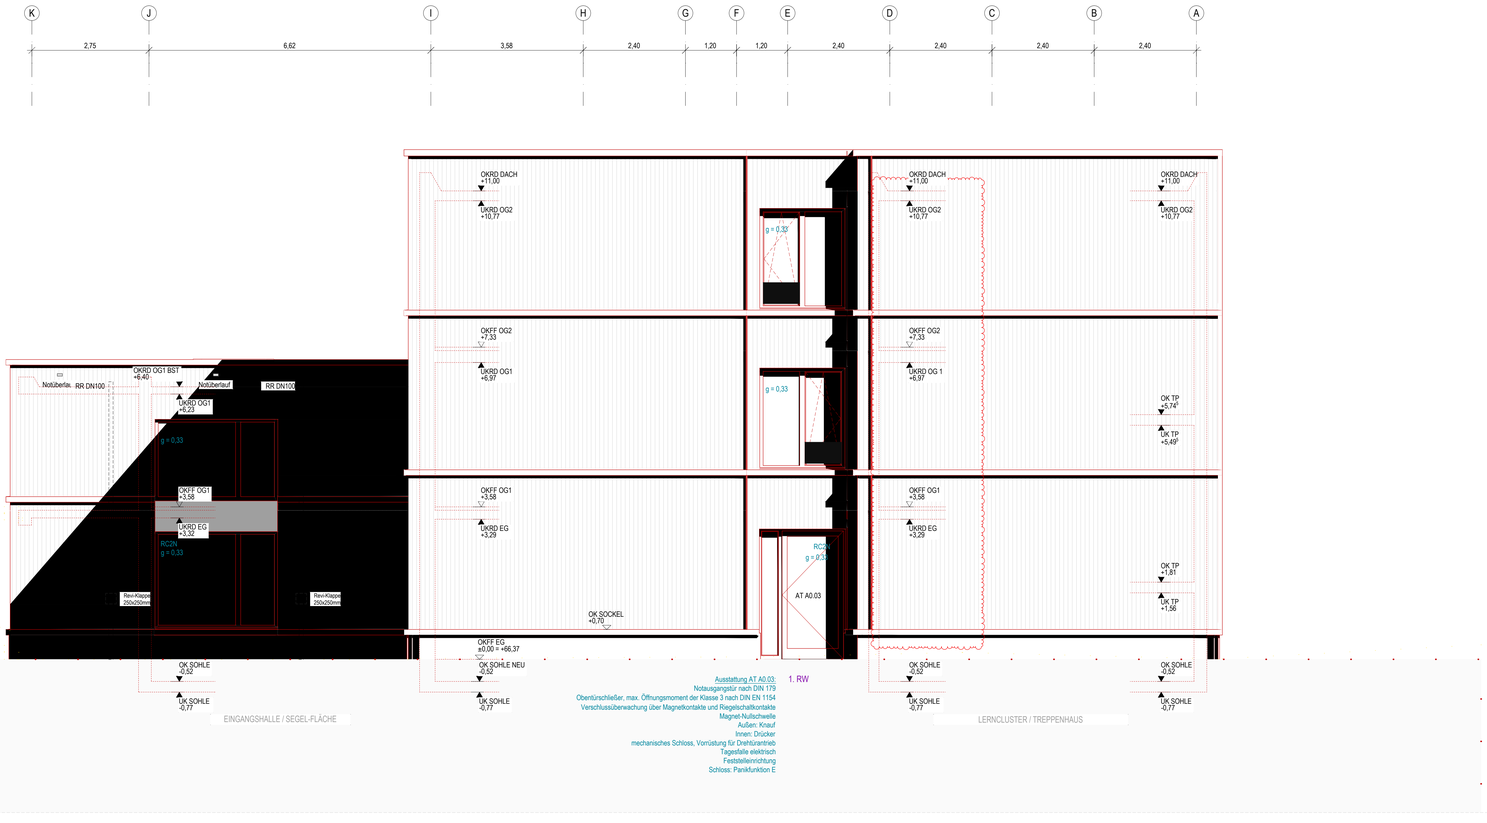

Ansicht Nord

Legende:

OK - Oberkante	A - Fläche	RR - Regenfallrohr	DS - Dichtschließend
UK - Unterkante	BF - Bruttofläche	HK - Heizkörper	NA - Notausstieg / Notausgang
VK - Vorderkante	NF - Nettofläche	REVI - Revisionsklappe	RW - Rettungsweg
FF - Fertigfußboden	B - Breite	GK - Gipskarton	RWA - Rauch-Wärmeabzugsanlage
RD - Rohdecke	T - Tiefe	DF - Dachfenster	NRA - Natürliche Rauchabzugsanlage
RB - Rohbau	U - Umfang	OL - Oberlicht	MRA - Maschinelle Rauchabzugsanl.
ÜZ - Überzug	H - Höhe	FBH - Fußbodenheizung	WA - Wärmeabzug
UZ - Unterzug	LH - Lichte Höhe	SO - Sonnenschutz	RWG - Wärmeabzugsgerät
FD - Fertigdecke	STG - Steigung (H/T)	OTS - Obentürschließer	
AHD - Abhangdecke	GOK - Geländeoberkante	FS - Feststellanlage	
BRH - Brüstungshöhe		DFU - Dehnfuge	

KS - Kalksandsteinmauerwerk
HLZ - Hochlochziegel
VMZ - Vormauerziegel
PORI- Porenbetonmauerwerk
STB - Stahlbeton
BETON - Beton - unbewährt
STB-FT - Stahlbeton Fertigteil
STB-WU - Stahlbeton wasserundurchlässig
GK - Gipskartonständerwerk
XPS, EPS Harte Wärmedämmung
TSD - Trittschalldämmung
WD - Wärmedämmung weich
MWO - Wärmedämmung Mineralwolle
Erde
Sand
Kies
Schotter
Gewachsener Boden

BST - Bestand
NEU - Neubau
ABB - Abbruch [Gew. Rohbau]
ABB - Abbruch [Gew. Schadstoffsanierer]
WD - Wanddurchbruch (B/H)
DD - Deckendurchbruch
BD - Bodendurchbruch
WS - Wandschlitz (B/H/T)

Feuerwiderstandsklassen DIN 4102-2
Brandschutz Bestand (BST)
Brandschutz Neubau
Feuerwiderstand - 30 Min.
Feuerwiderstand - 60 Min.
Feuerwiderstand - 90 Min.
FWLumB - feuerbeständige Wand unter zusätzlicher mechanischer Beanspruchung

Alle Höhenmaße beziehen sich auf Oberkante Fertigfußboden! BRH = OKFF bis OK ROH/Holzkonstruktion

Übersichtsplan:

Haus A
OKFF EG = ± 0,00 = +66,20 NHN
OK Sohle -0,33 = +65,87 NHN

Haus B
OKFF EG = ± 0,00 = +66,47 NHN
OK Sohle -0,25 = +66,17 NHN

Haus C
OKFF EG = ± 0,00 = +66,33 NHN
OK Sohle -0,25 = +66,08 NHN

A

Hinweise:
Alle Maße sind vom Unternehmer genau zu prüfen und zu vergleichen! Unstimmigkeiten sind der Bauleitung unverzüglich zu melden!

Die Auflagen der Baugenehmigung sind zu beachten und einzuhalten! Dieser Plan ist nur in Verbindung mit den Plänen des Statikers, der Fachingenieure und der Fachfirmen gültig und zu verwenden!

Tür- und Fensteröffnungsmaße sind Rohbaurichtmaße! Alle Höhenmaße beziehen sich auf Oberkante Fertigfußboden! Für abgehängte Decken, Oberböden und Wandplattierungen sind die jeweiligen Verlegepläne zu beachten! Diese sind verbindlich!

Projekt:

Planinhalt:	Projektkürzel:	Leistungsphase:	Maßstab:
	Planname:		Index:

Blattformat: DIN A0 - 1189 x 841 mm