
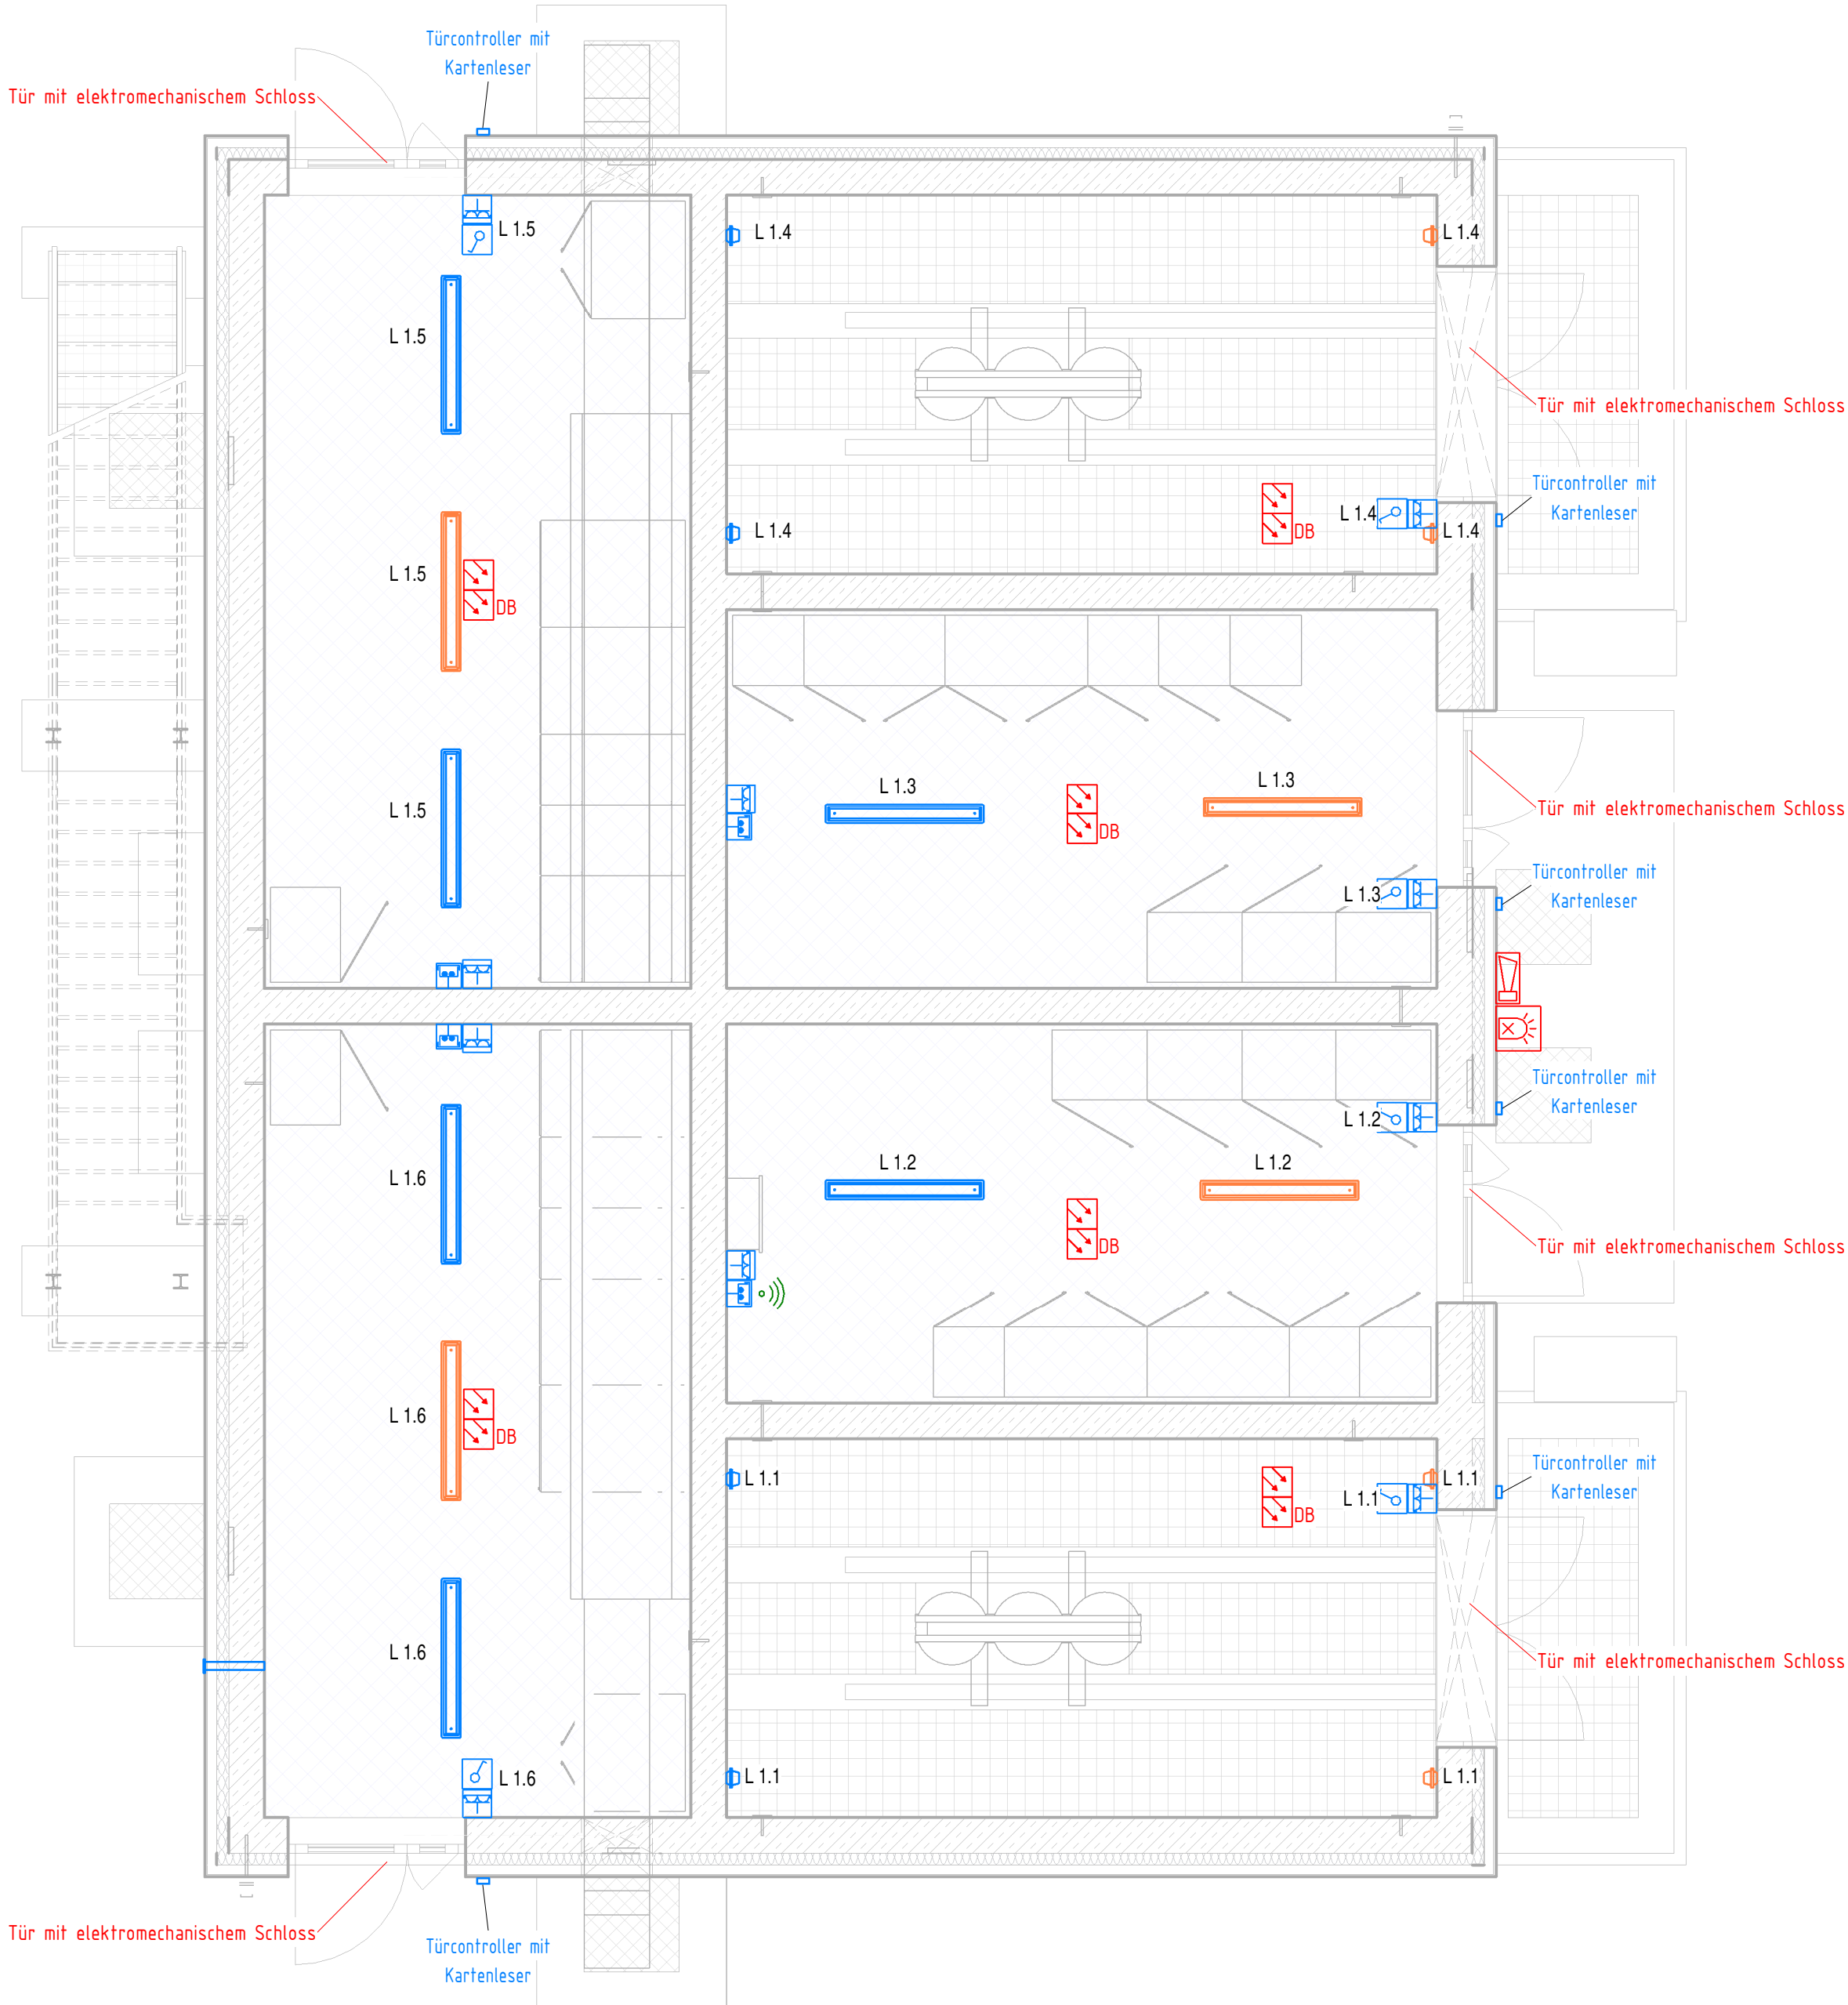


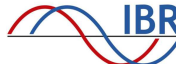

- Legende:
- Doppelsteckdose, 16A, IP44, Aufputz
 - Schalter Aufputz
 - Doppel-Netzwerkdose IP44
 - WLAN-Router
 - Sicherheitsbeleuchtung
 - Rauchmelder
 - Rauchmelder im Doppelboden
 - Optisches Signal
 - Akustisches Signal
 - Akustisches Signal Außen

Datum	Änderung	Name	Index
 WUPPERVERBAND für Wasser, Mensch und Umwelt			
Projektbezeichnung: Neubau der Kläranlage Leverkusen-Bürrig			
Projektnr. WV: Ausführungsplanung			
Zeichnungsersteller(Firmenname,Adresse):			
 ARGE PGL c/o Dahlem Beratende Ingenieure Bonsiepen 7 - 45136 Essen Fon: +49 (0)201.8967-0 Fax: +49 (0)201.8967-123			
	Datum	Name	Zeichnungsgegenstand/-objekt/-sicht/-schnitt: Übergabestation Installationsplan
Aufmaß			
Gez.	12.08.25	Rittweger	
Bearb.	12.08.25	Hahne	
Gepr.	12.08.25	Hahne	
Modellname: KALE_LP5_IR_TM_ELT_Übergabestation			
		Höhenbezug:	Lagebezug:
Plankennzeichen		Zeichnungsnummer KALE LP5 IR KI BG08 002 -	Maßstab: 1:50
Wuppertal, den		Der Vorstand	Der Planverfasser