


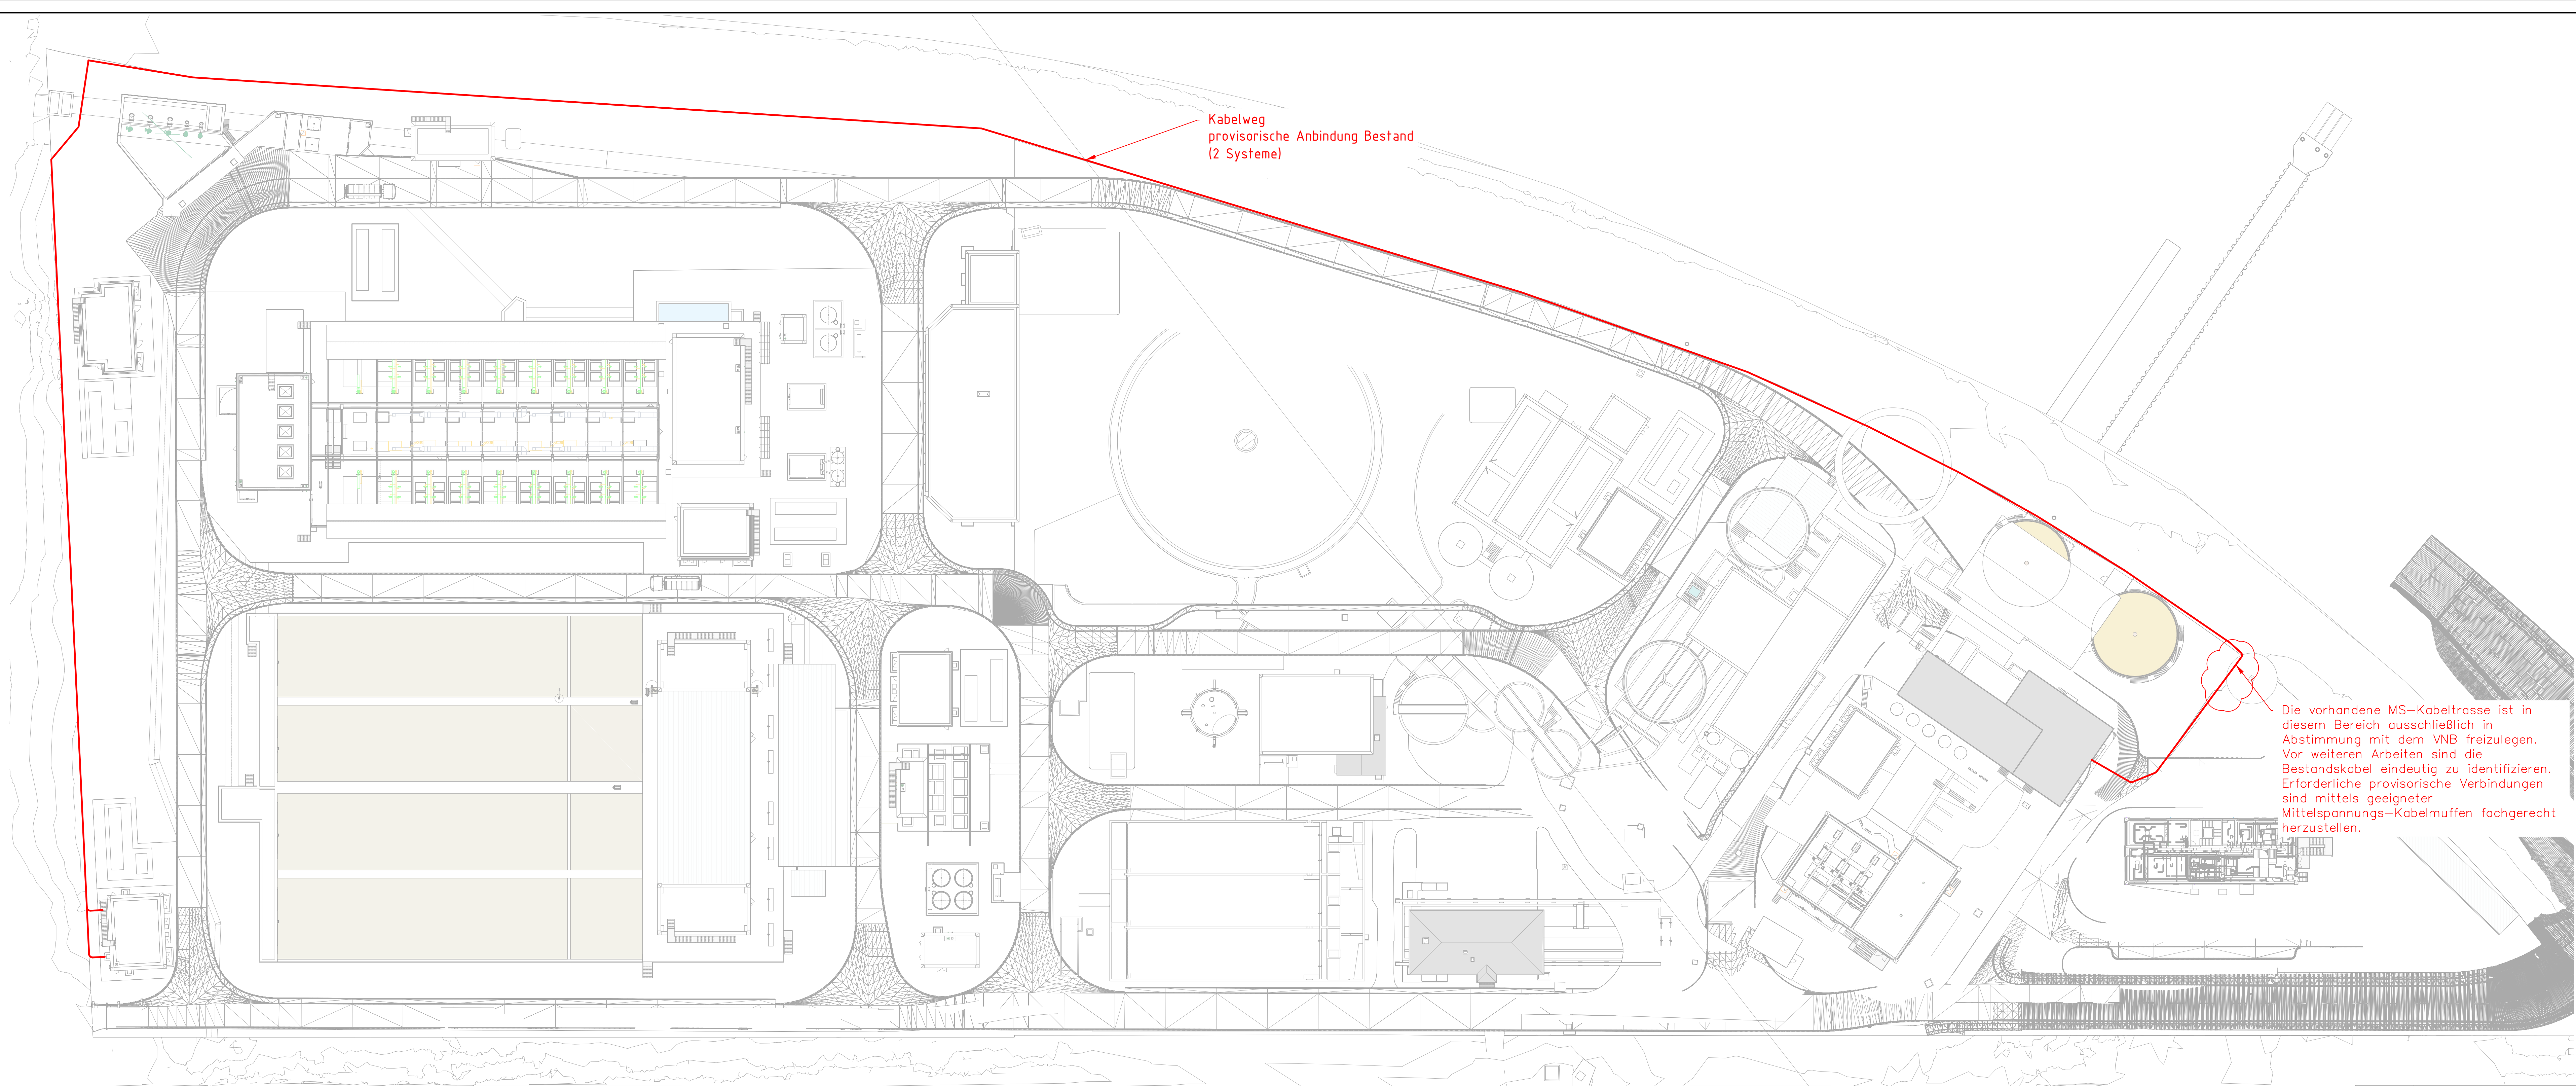

Kabelweg
provisorische Anbindung Bestand
(2 Systeme)

Die vorhandene MS-Kabeltrasse ist in diesem Bereich ausschließlich in Abstimmung mit dem VNB freizulegen. Vor weiteren Arbeiten sind die Bestandskabel eindeutig zu identifizieren. Erforderliche provisorische Verbindungen sind mittels geeigneter Mittelspannungs-Kabelmuffen fachgerecht herzustellen.

Datum	Änderung	Name	Index
WUPPERVERBAND für Wasser, Mensch und Umwelt			
Projektbezeichnung: Neubau der Kläranlage Leverkusen-Bürrig			
Projektnr. WV: Ausführungsplanung			
Zeichnersteller(Firmenname,Adresse): ATEMIS DAHLEM Hydro Ingenieure AROE POL o/o Dahlem Beratende Ingenieure Bonssegen 7 · 41536 Essen Tele: +49 (0)201 8967-0 Fax: +49 (0)201 8967-123			
Aufmaß	Datum	Name	Zeichnungsgegenstand/-objekt/-sicht/-schnitt:
Grz.	14.08.25	Rittweger	VM Übergabestation
Beard.	14.08.25	Hähne	Kabeltrassensysteme im Außenbereich
Gepr.	14.08.25	Hähne	
CAD-Datei: KALE_LP5_IR_KI_BG08_004_VM Übergabestation Kabeltrassensystem			
Plankennzeichen		Höhenbezug: NN	Lagebezug: örtlich
Wuppertal, den		Zeichnungsnummer KALE_LP5_IR_KI_BG08_004	Maßstab: 1/500
Der Vorstand		Der Planverfasser	

KALE_LP5_IR_KI_BG08_004_VM Übergabestation Kabeltrassensystem.dwg
20. Juli 2025