
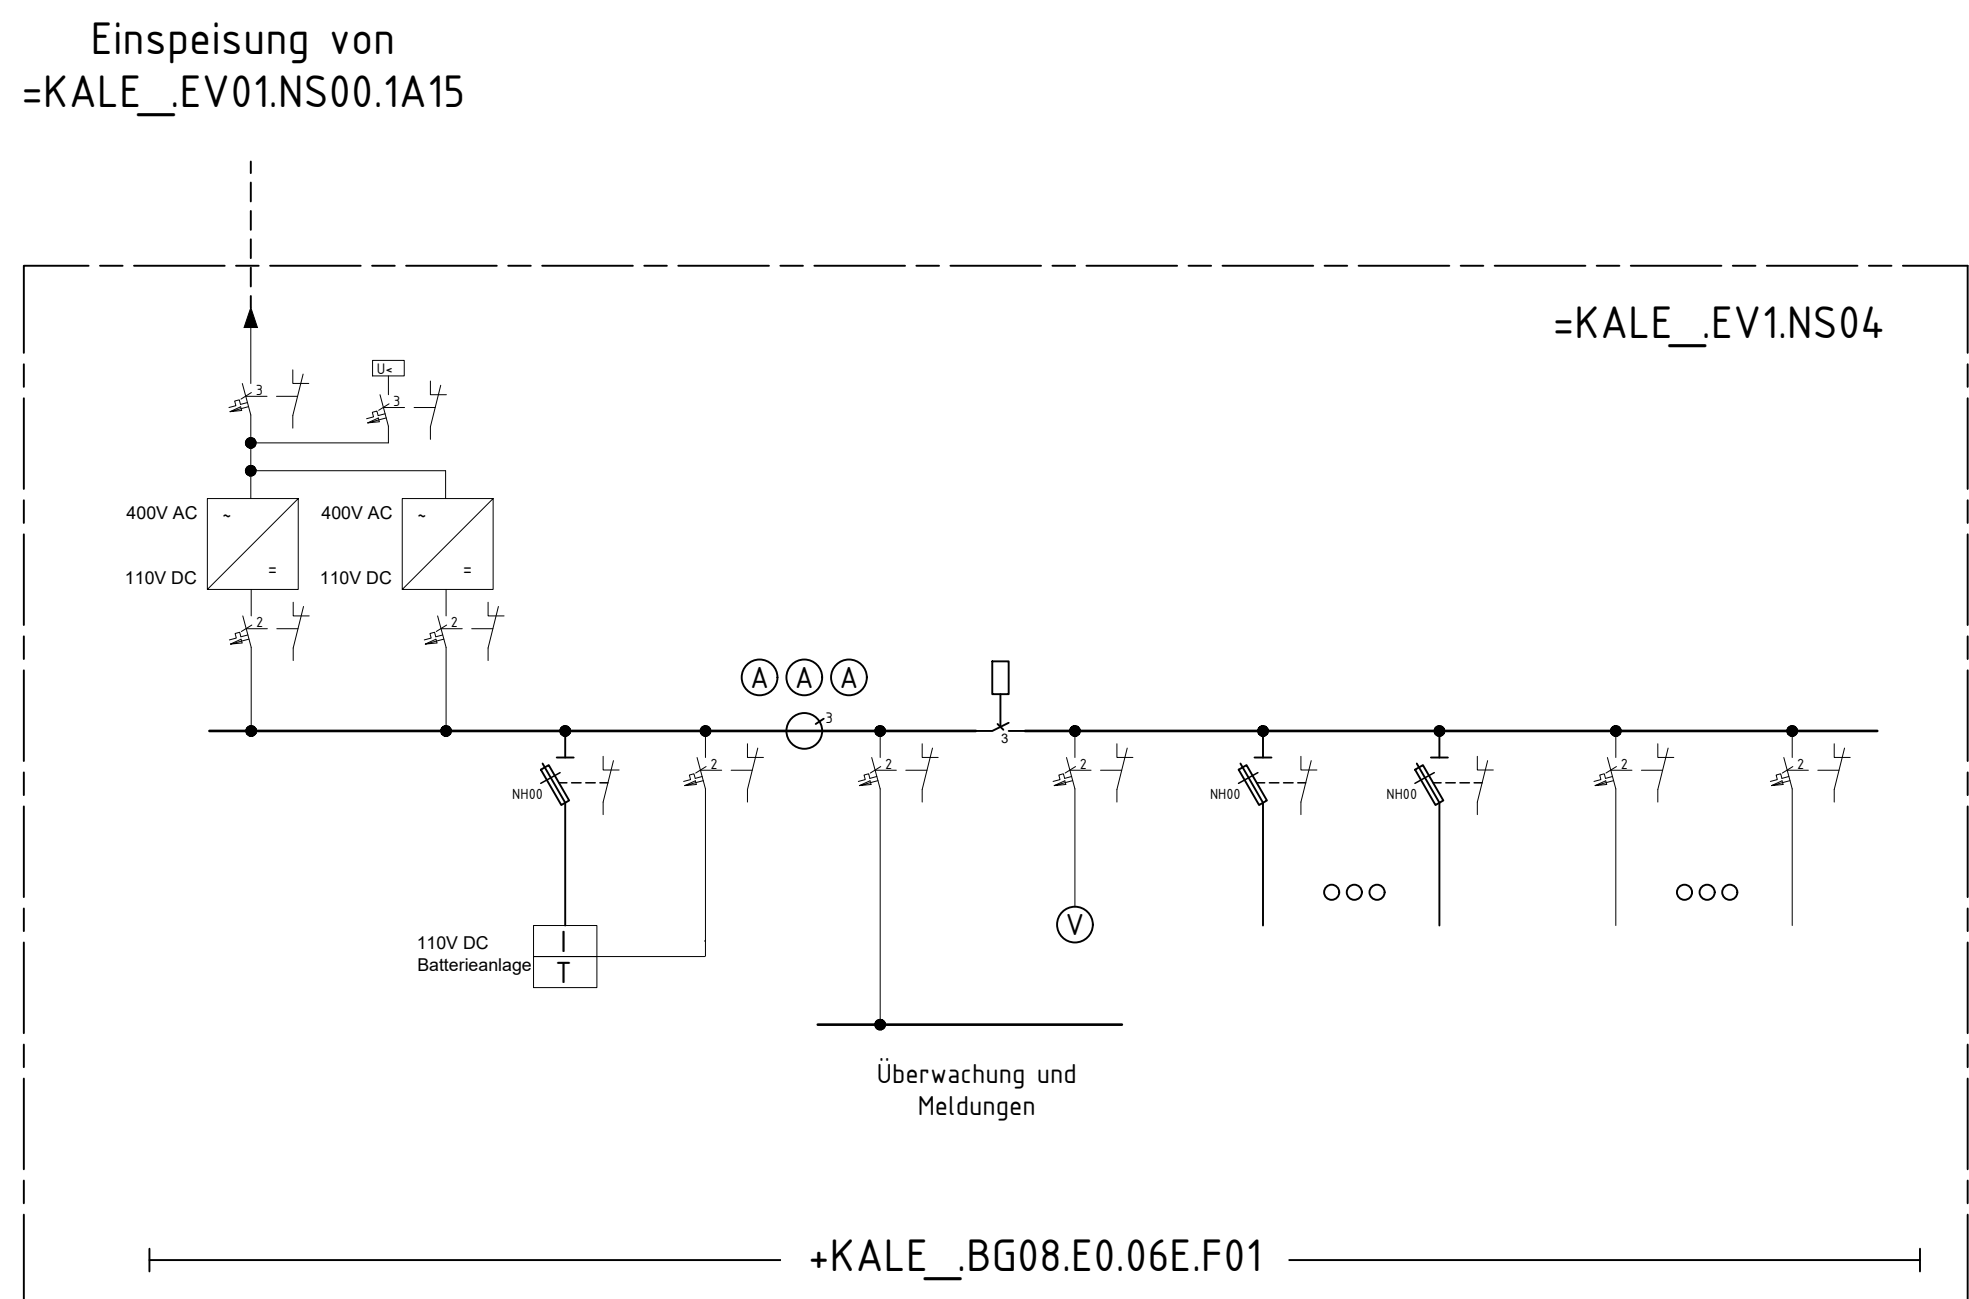
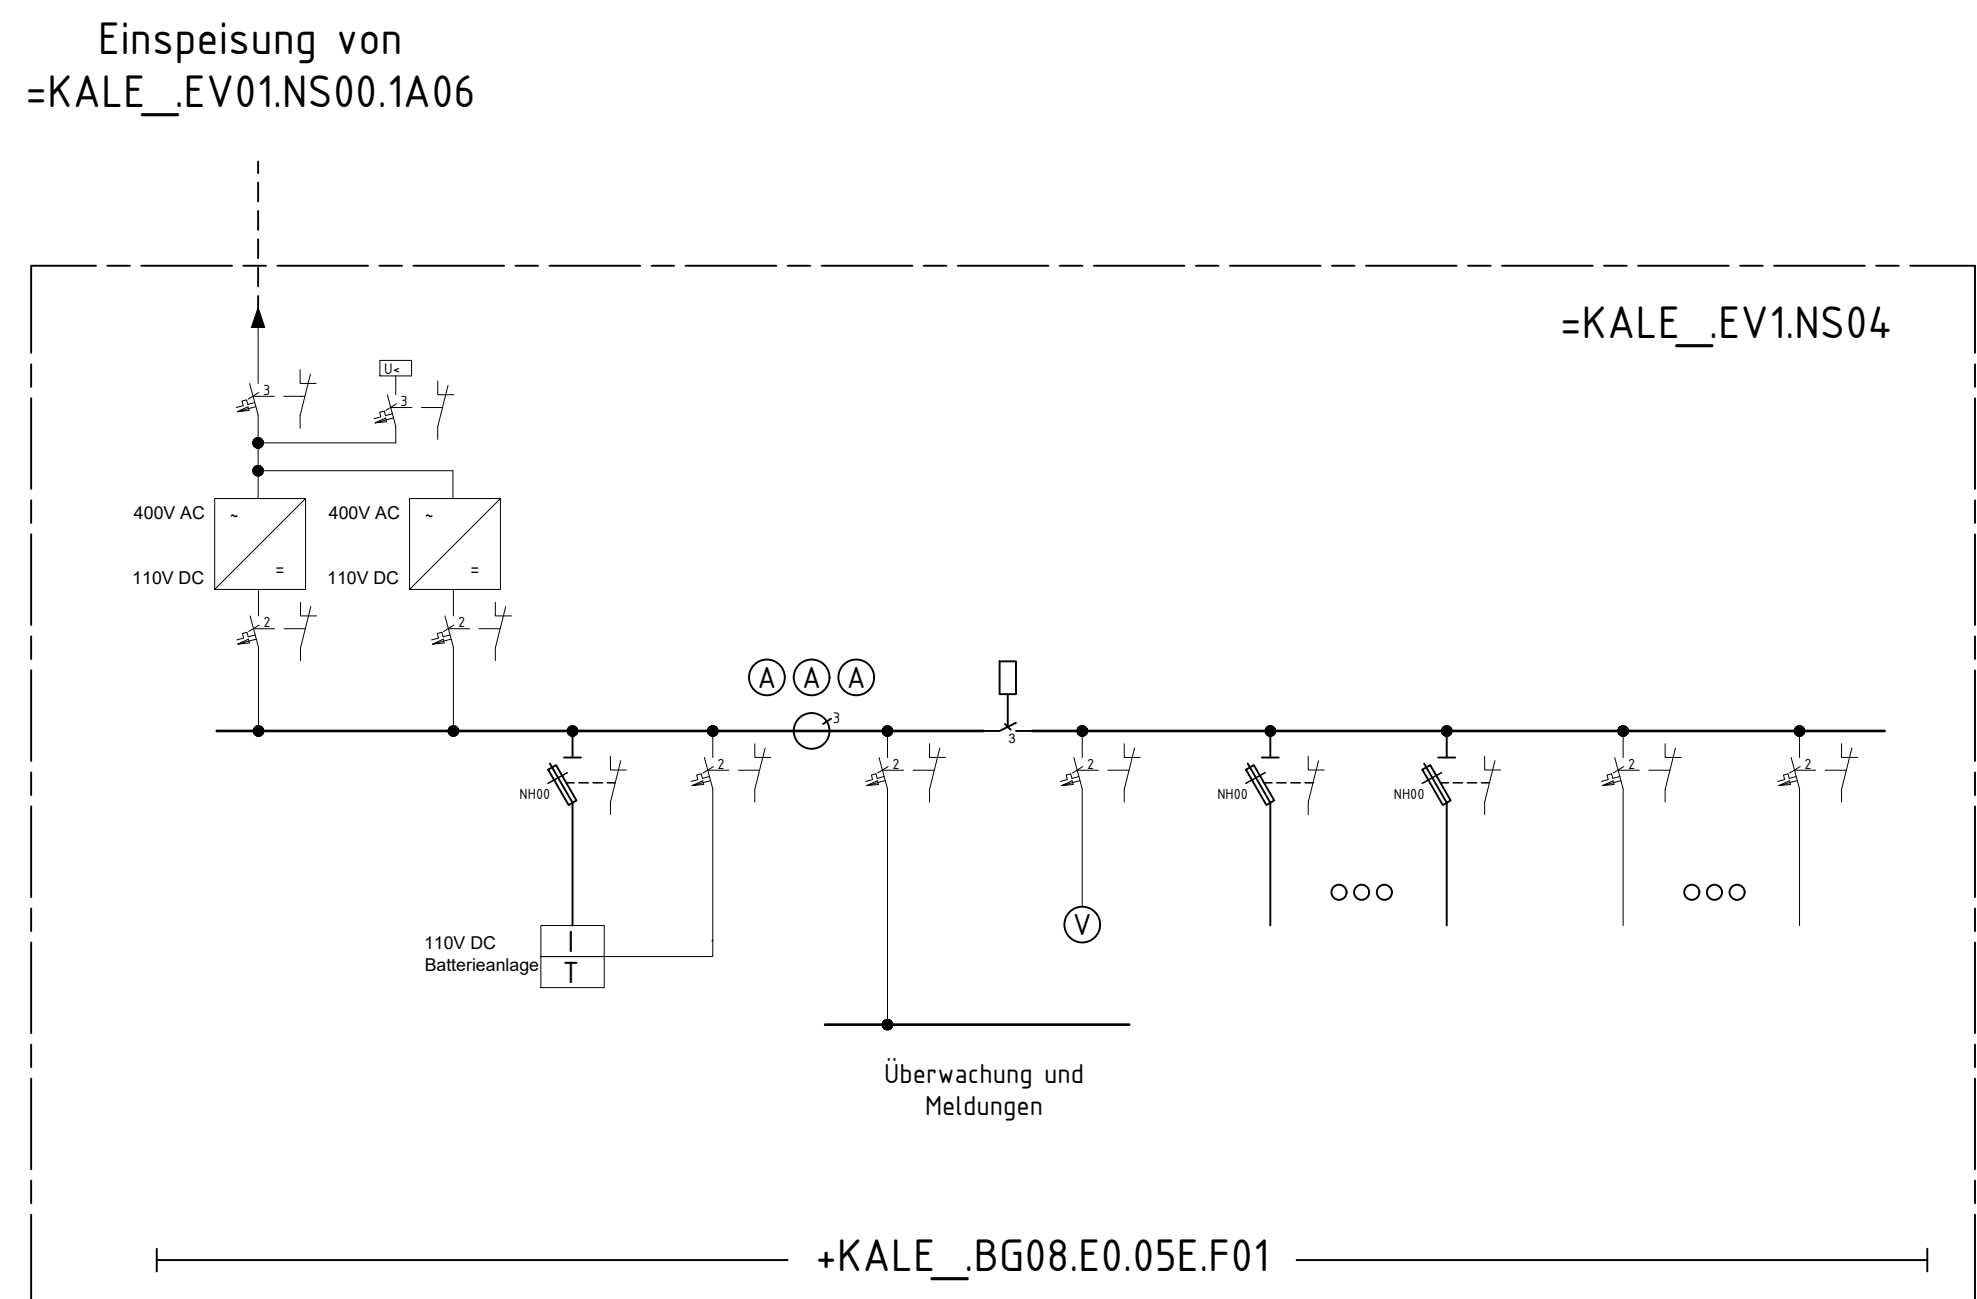


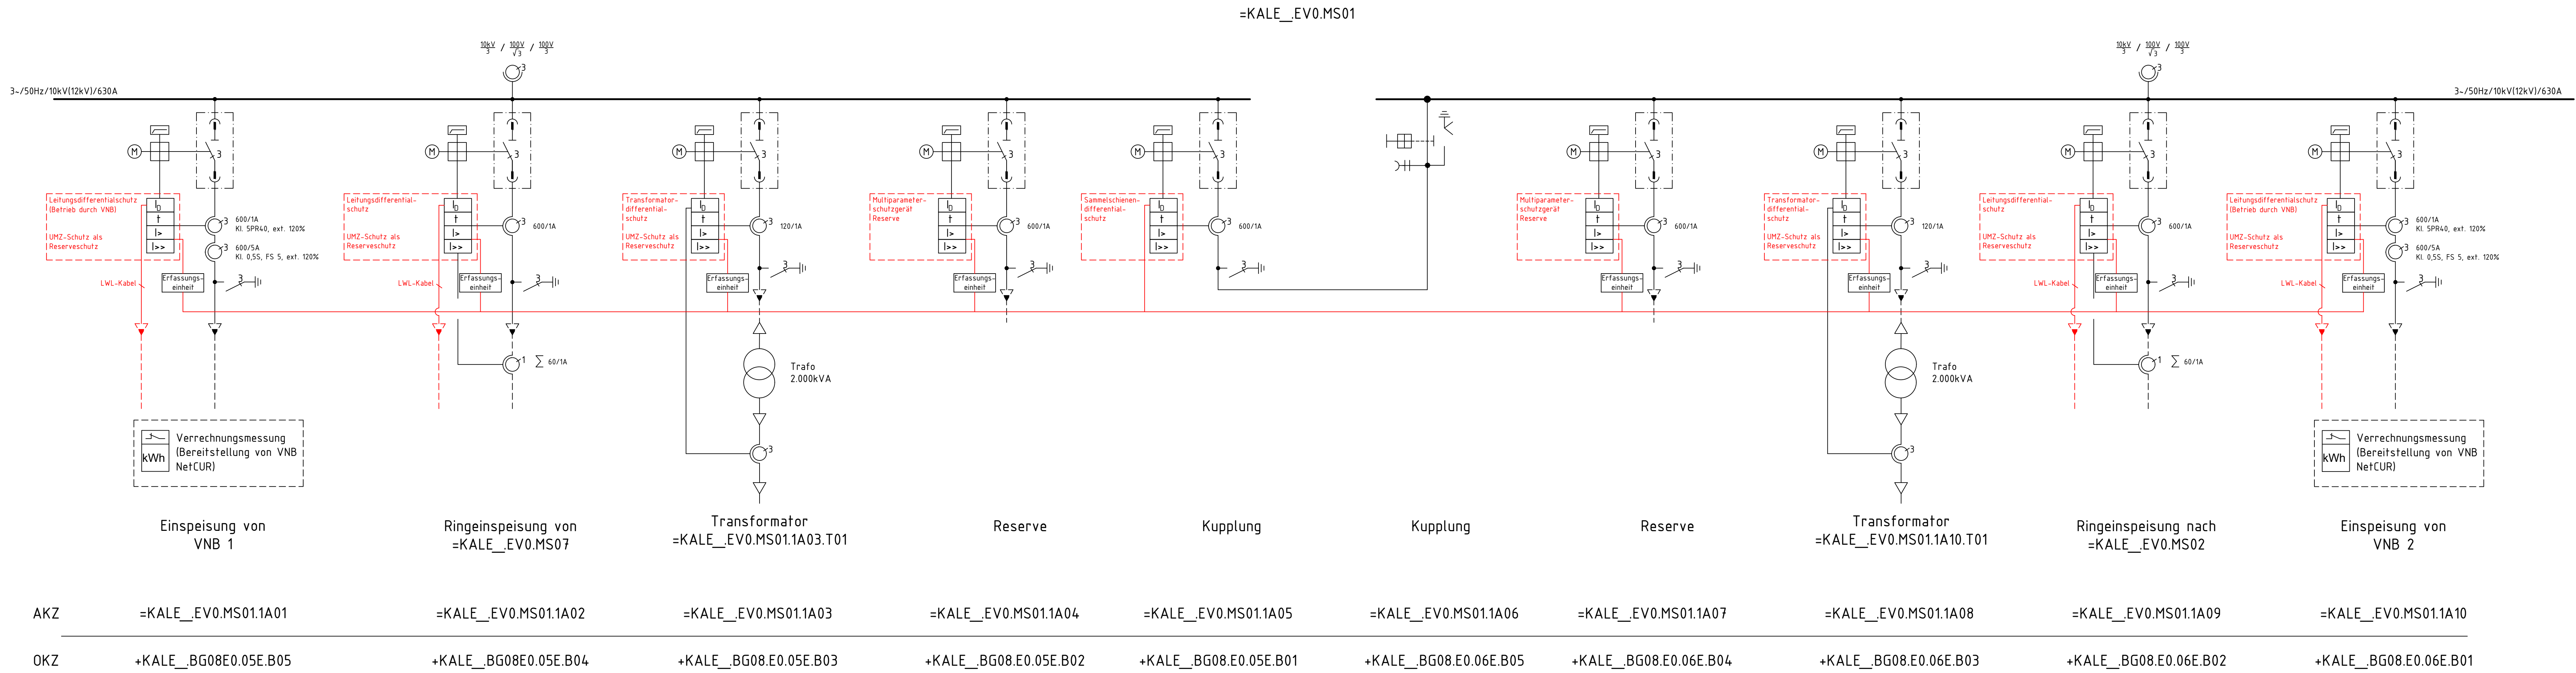

Datum	Änderung	Name	Index
Projektbezeichnung: Neubau der Kläranlage Leverkusen-Bürrig			
Projektnr. WV:			
Ausführungsplanung			
Zeichnersteller(Firmenname,Adresse):			
ARGE PGL c/o Dahlem Beratende Ingenieure Bismarck 7 - 40136 Essen Fax: +49 (0)201 8967-0 Fax: +49 (0)201 8967-123			
Aufmaß	Datum	Name	Zeichnungsgegenstand/-objekt/-sicht/-schnitt:
Grz.	14.08.25	Rithweger	Übersichtsschaltplan EV0 MS01
Beord.	14.08.25	Bronowicka	Mittelspannungsanlage Übergabe / Membranbiologie 1
Gepr.	14.08.25	Hähne	=KALE_EV0.MS01
CAD-Datei:			
KALE_LP5_IR_ÜS_BG08_001_ÜSS_EV0_MS01 MS-Anlage			
Plankennzeichen		Höhenbezug: NN	Lagebezug: örtlich
Wuppertal, den		Zeichnungsnummer KALE_LP5_IR_ÜS_BG08_001	Maßstab: J.
Der Vorstand		Der Planverfasser	