


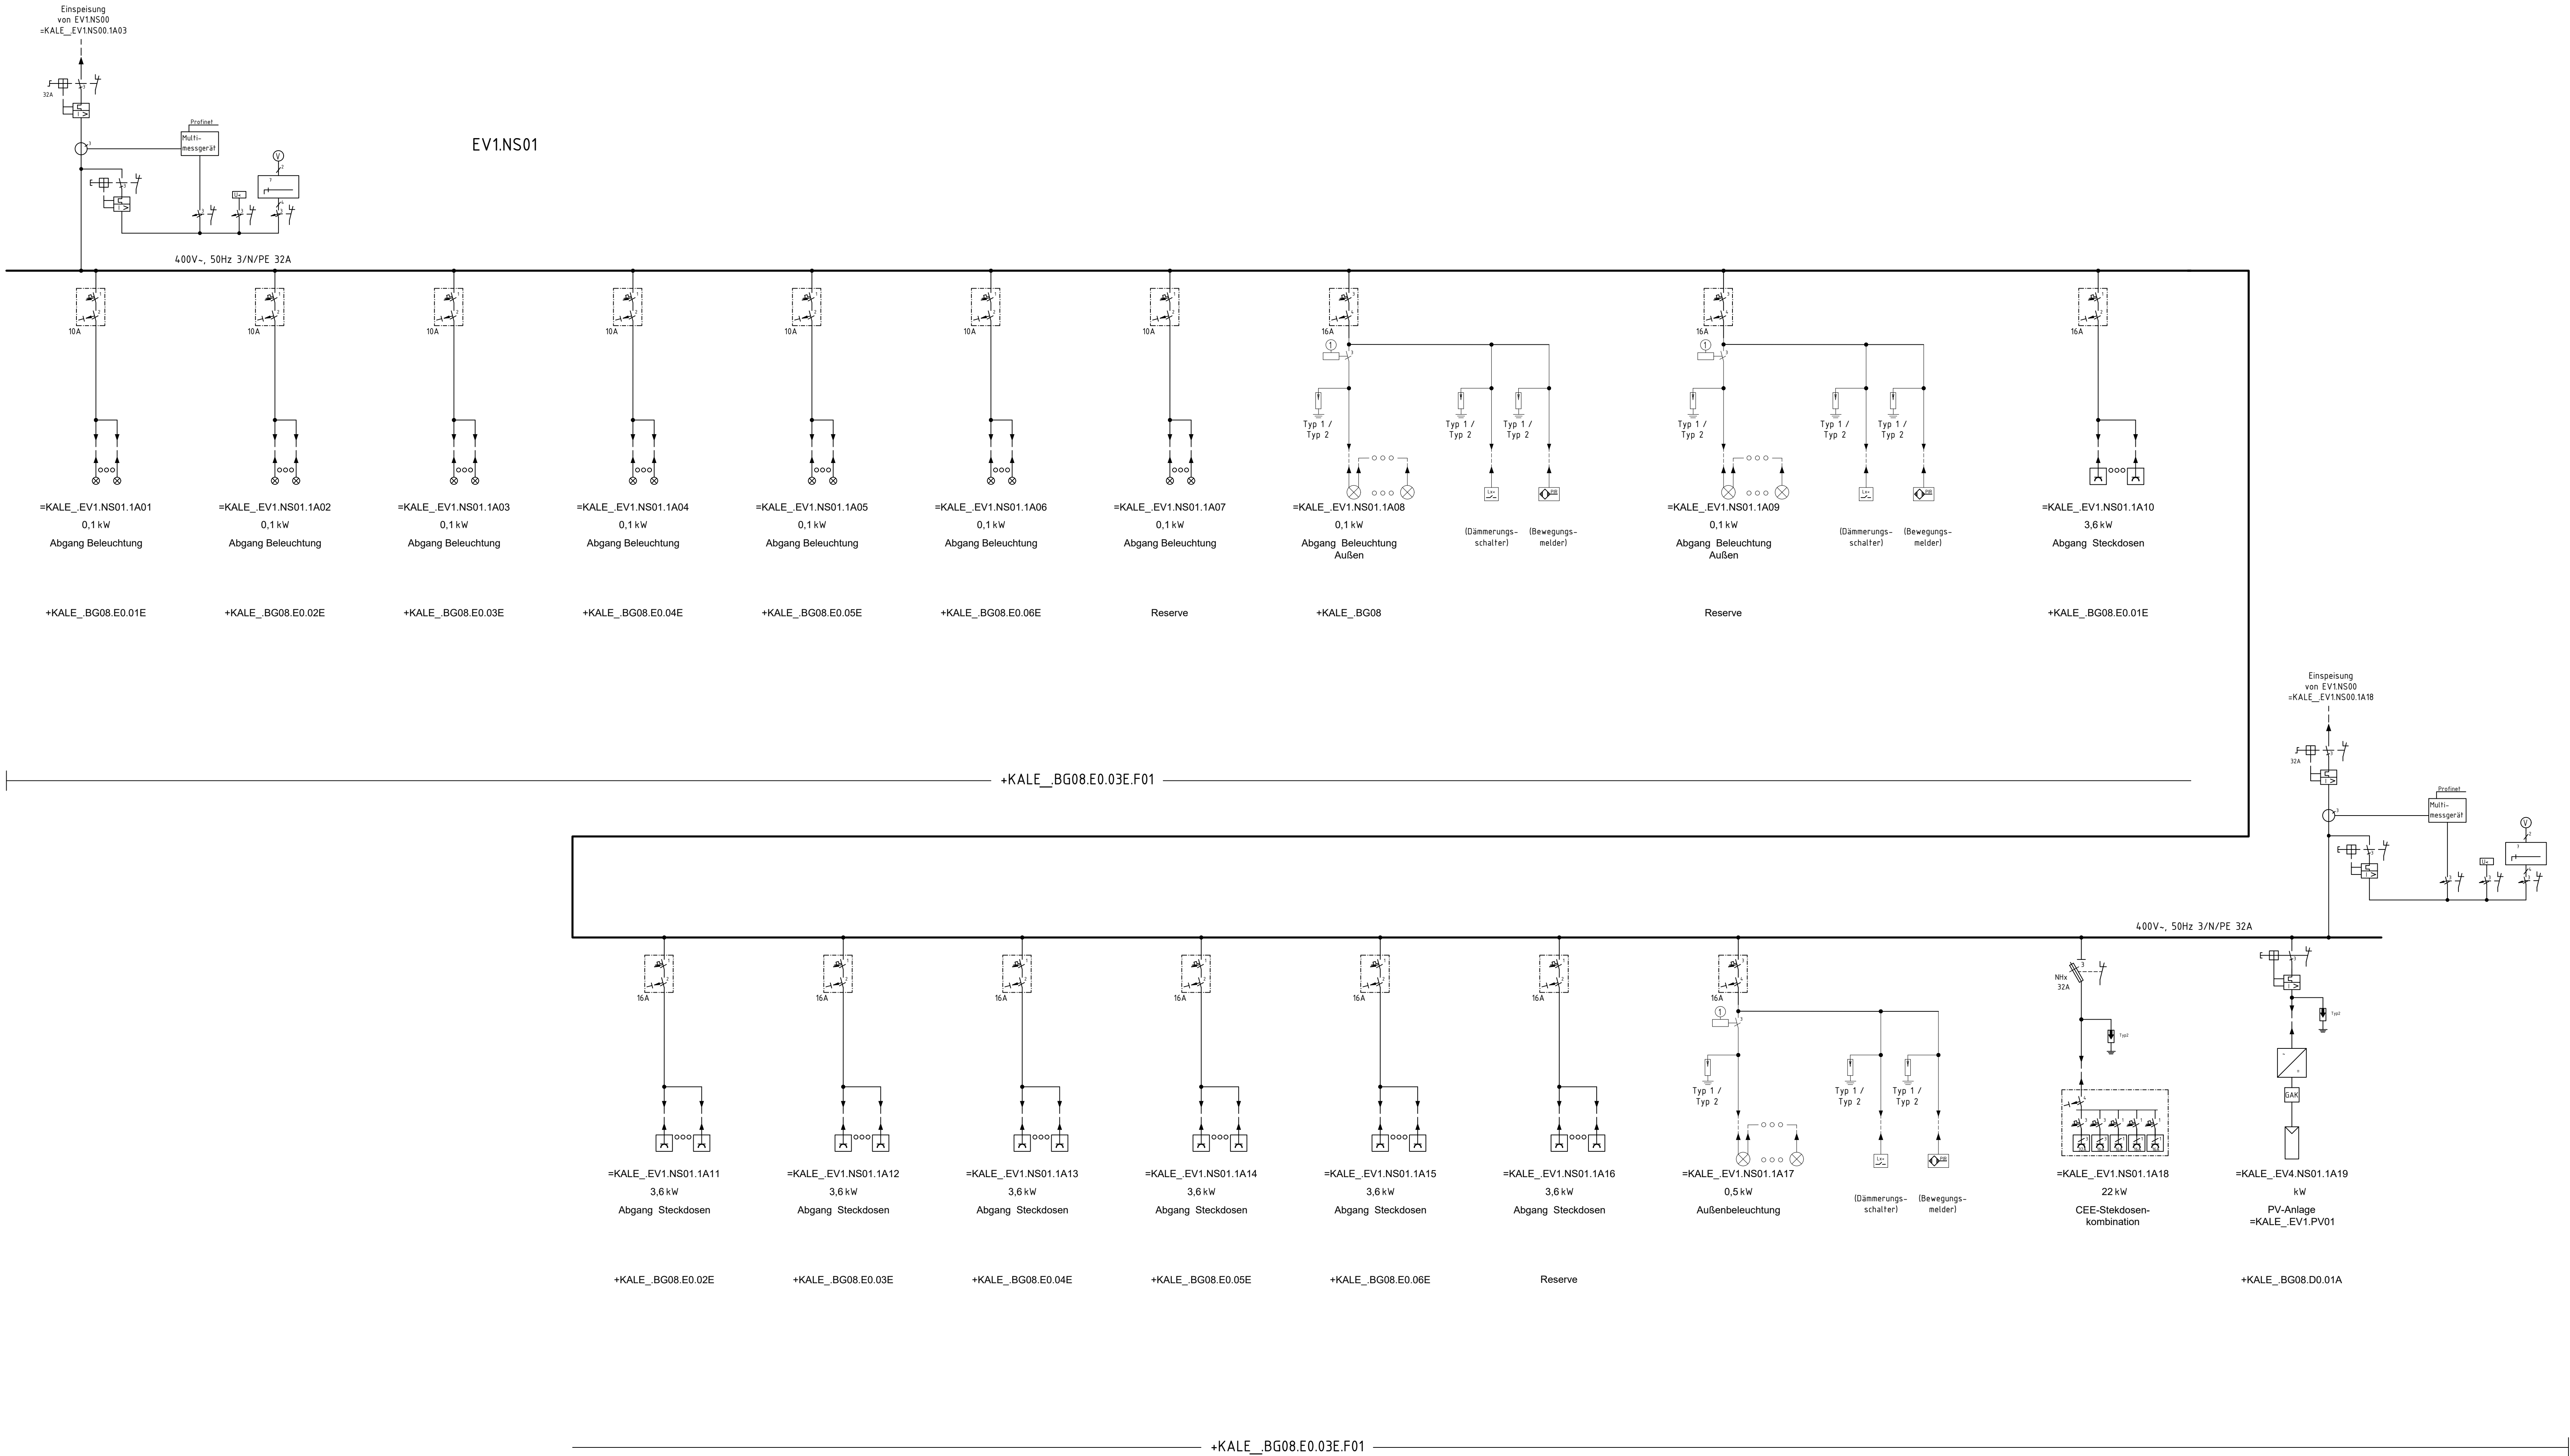

Datum	Änderung	Name	Index
WUPPERVERBAND für Wasser, Mensch und Umwelt			
Projektbezeichnung: Neubau Kläranlage Leverkusen-Bürrig			
Projektnr. WV: Ausführungsplanung			
Zeichnungsersteller(Firmenname,Adresse):			
ATEMIS DAHLEM Hydro Ingenieure ARGE PGL 00 Dahlem Borenbach Ingenieure Bismarckstr. 7 - 40228 Essen Tel: +49 (0)201 8907-0 Fax: +49 (0)201 8907-123			
Aufmaß	Datum	Name	Zeichnungsgegenstand/-objekt/-sicht/-schnitt:
Gez.	06.07.26	rt	Übersichtsschaltplan EV1 NS01
Bearb.	06.07.26	fr	NSUV Allgemein.
Gepr.	06.07.26	th	=KALE_EV1.NS01
CAD-Datei:			
KALE_LP5_IR_ÜS_BG08_003_ÜS_EV1.NS01			
Höhenbezug: NN		Lagebezug: örtlich	
Zeichnungsnummer KALE_LP5_IR_ÜS_BG08_003		Maßstab: J.	
Wuppertal, den		Der Vorstand	
		Der Planverfasser	

KALE_LP5_IR_ÜS_BG08_003_ÜS_EV1.NS01.dwg
20. Juli 2026